




FACHADA LATERAL ESC:1/50

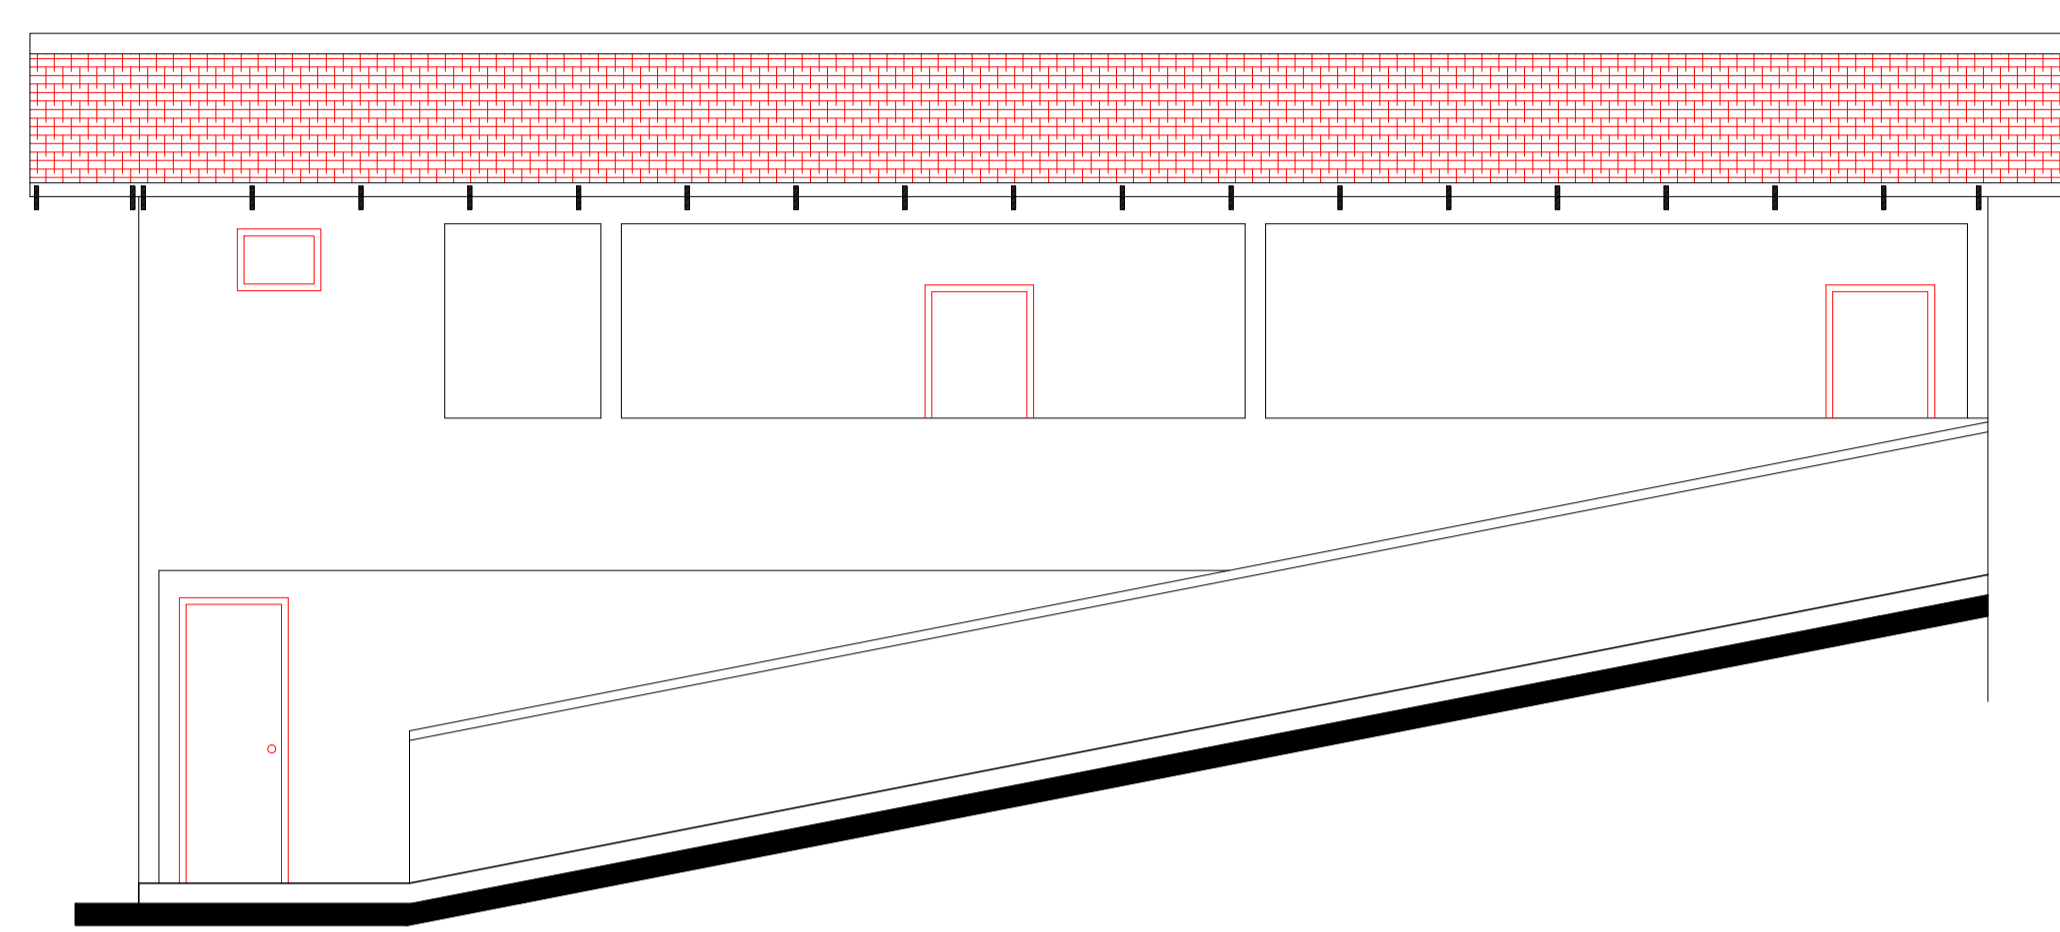

FACHADA FRONTAL ESC:1/50

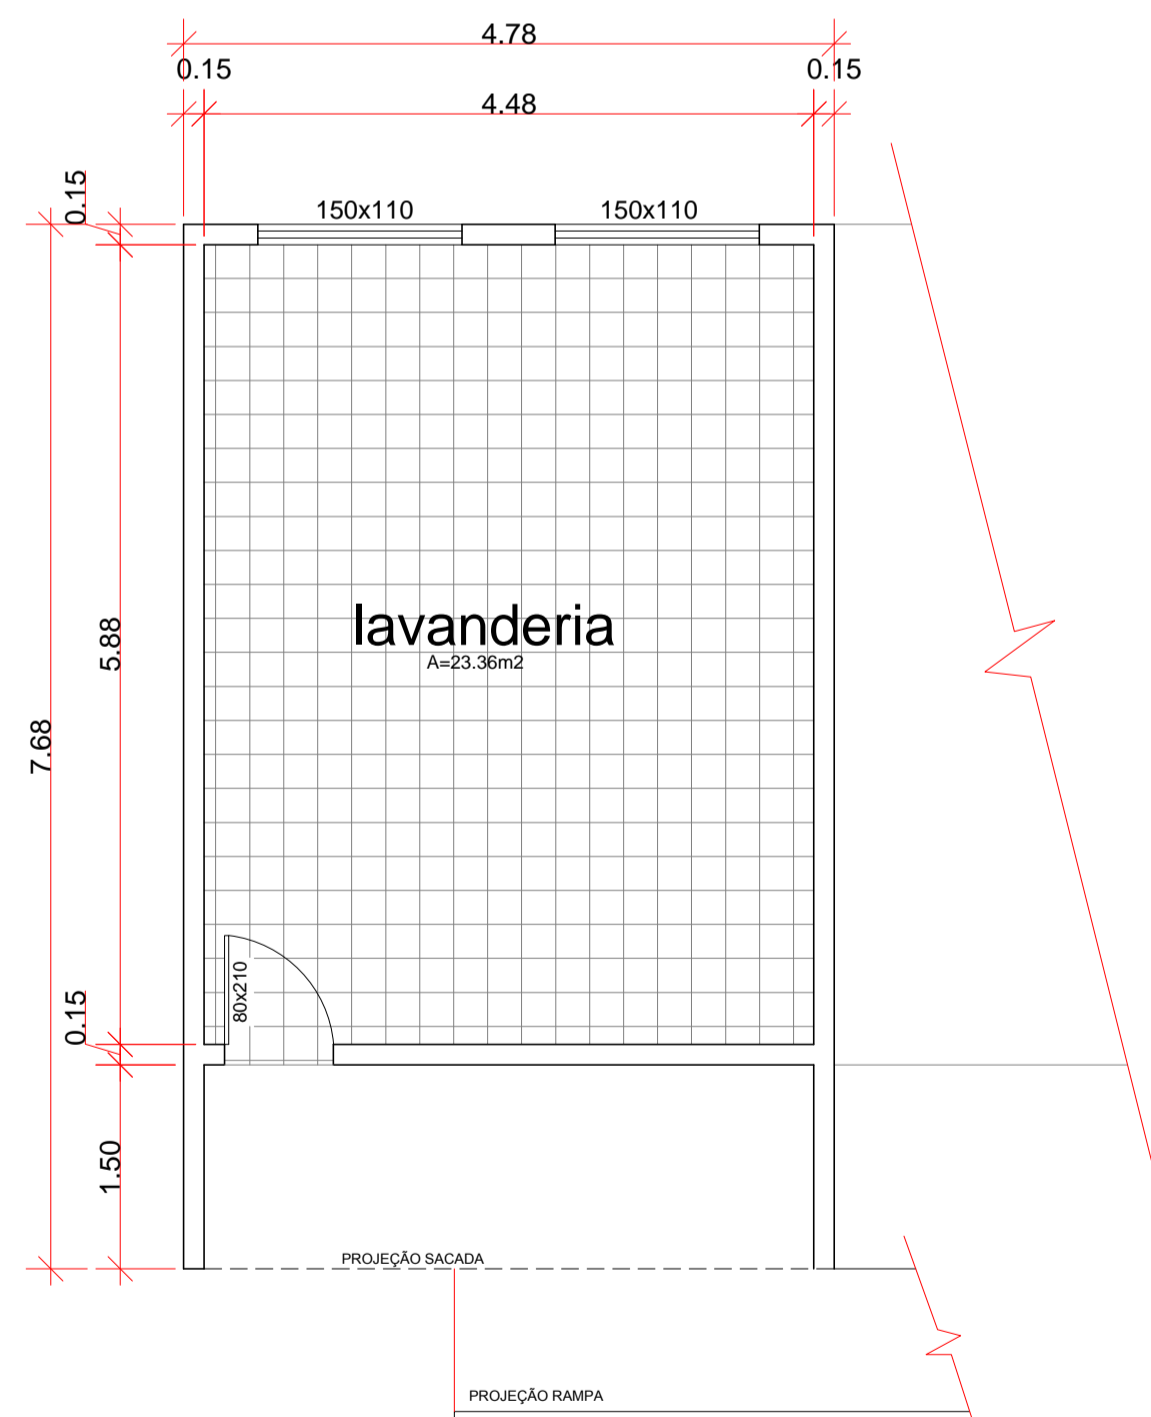

PLANTA BAIXA SUB-SOLO ESC:1/50
ÁREA 29,56m²

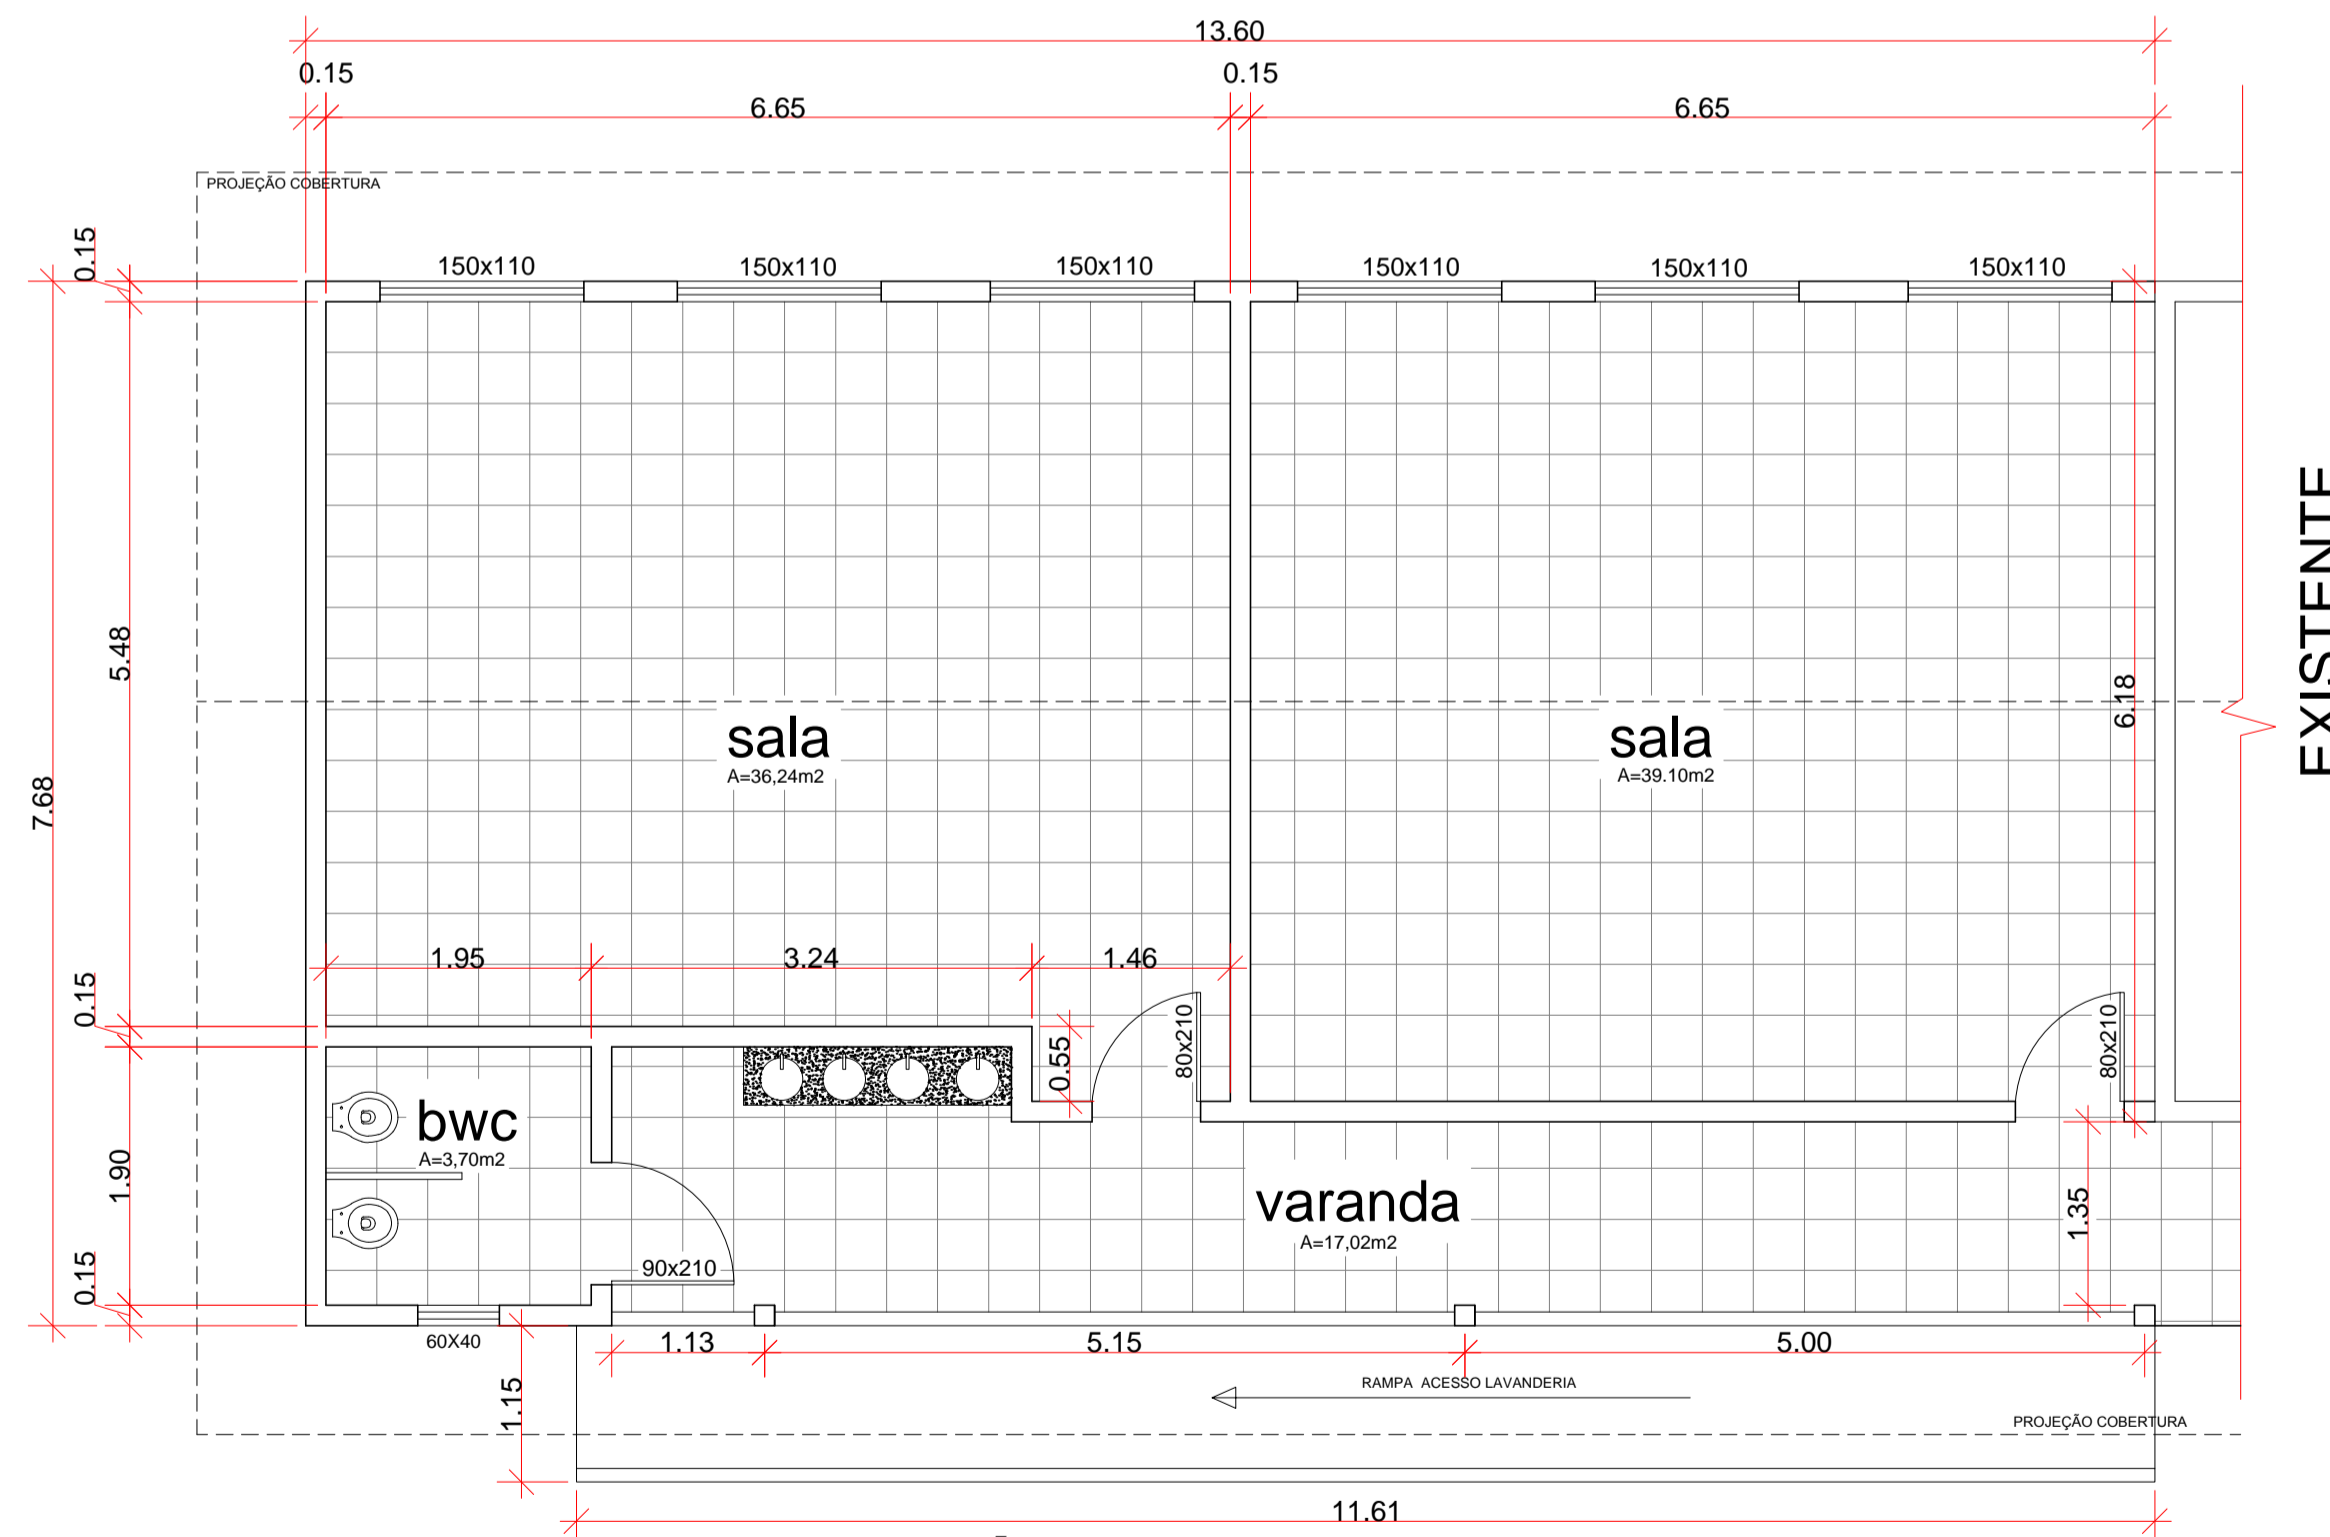

PLANTA BAIXA TÉRRREO ESC:1/50
ÁREA 104,44m²

EXISTENTE

REVISÕES:	CONSEÇÃO	DATA	REV.	RESP.
	MODIFICAÇÕES			

GILMAR PEREIRA DA SILVA
CREA 129269-5



ELABORAÇÃO PROJETOS TÉCNICOS

PROJETO: PROJETO AMPLIAÇÃO CRECHE SÃO PEDRO	RESPONSÁVEL TÉCNICO: EDESIO A. A. JÚLIO CREA 026768-0
DESENHO: GILMAR SILVA	PROPRIETÁRIO: PREFEITURA M. DE CORREIA PINTO
ÁREA: 134,00m ²	
DATA: 22/02/2017	
ESCALA: 1 : 50	FOLHA: 01