

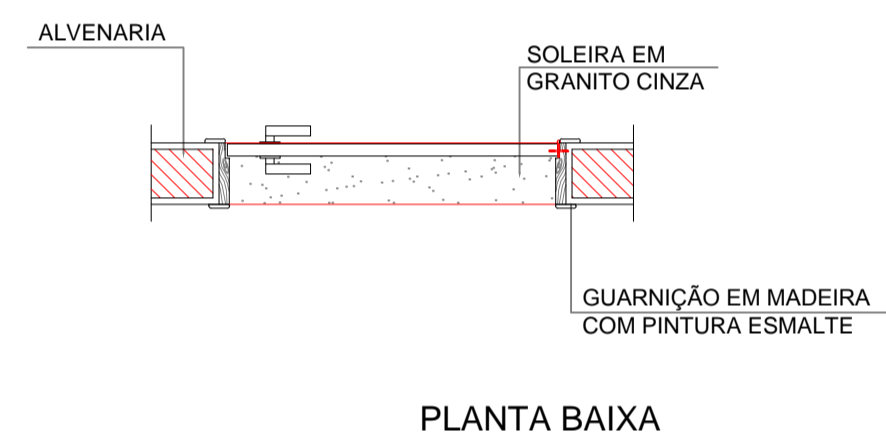


DETALHE PORTAS

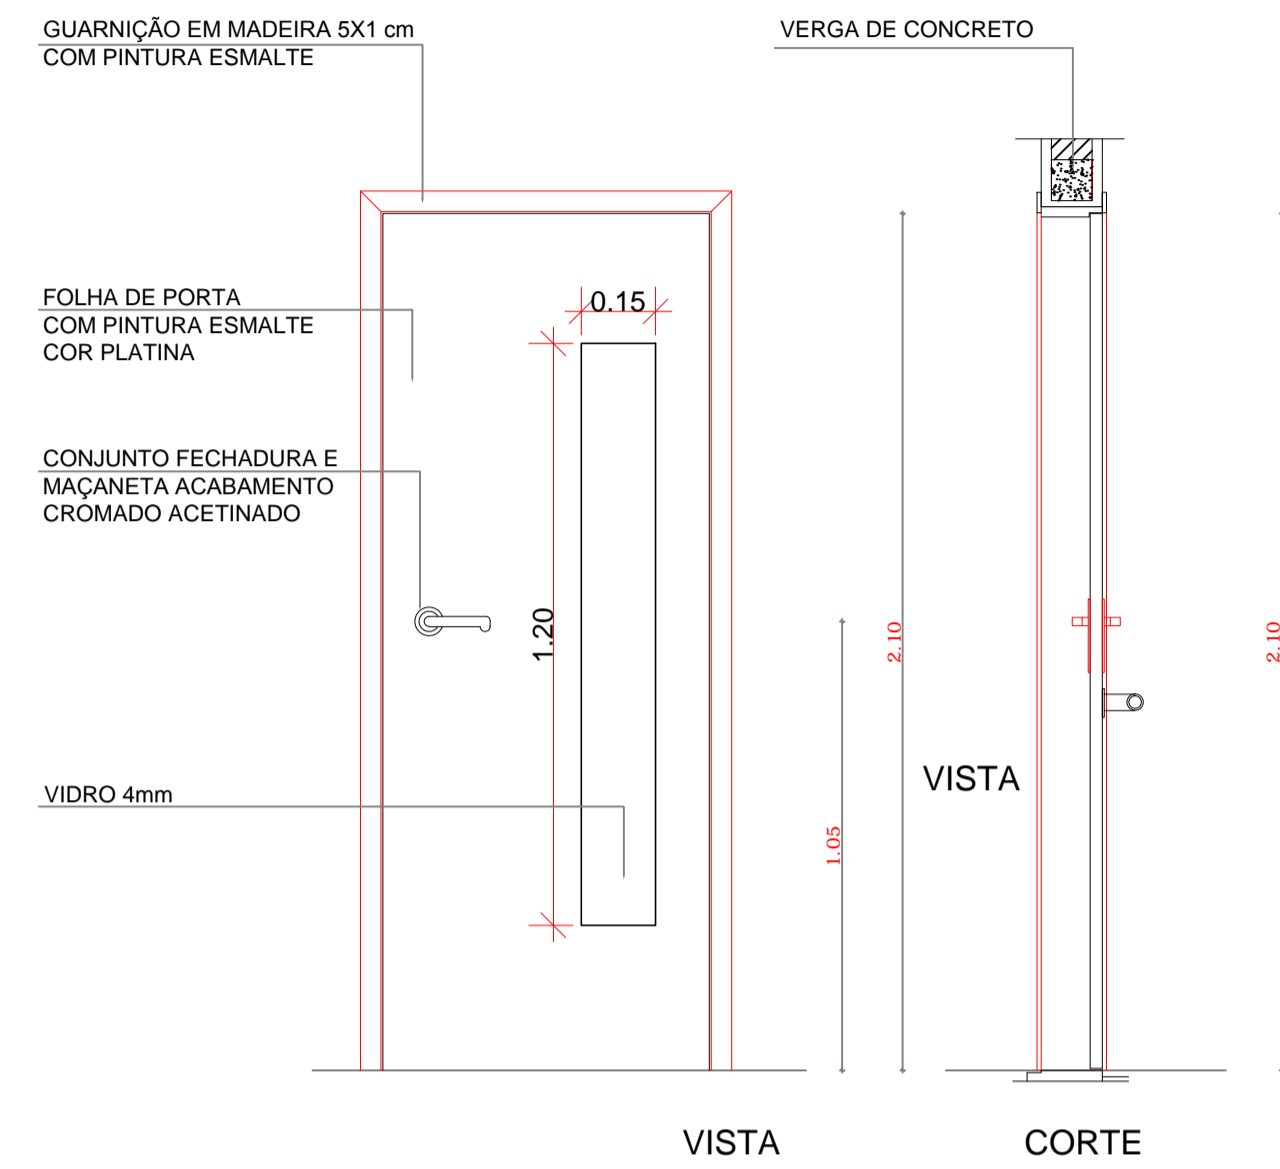


PLANTA BAIXA

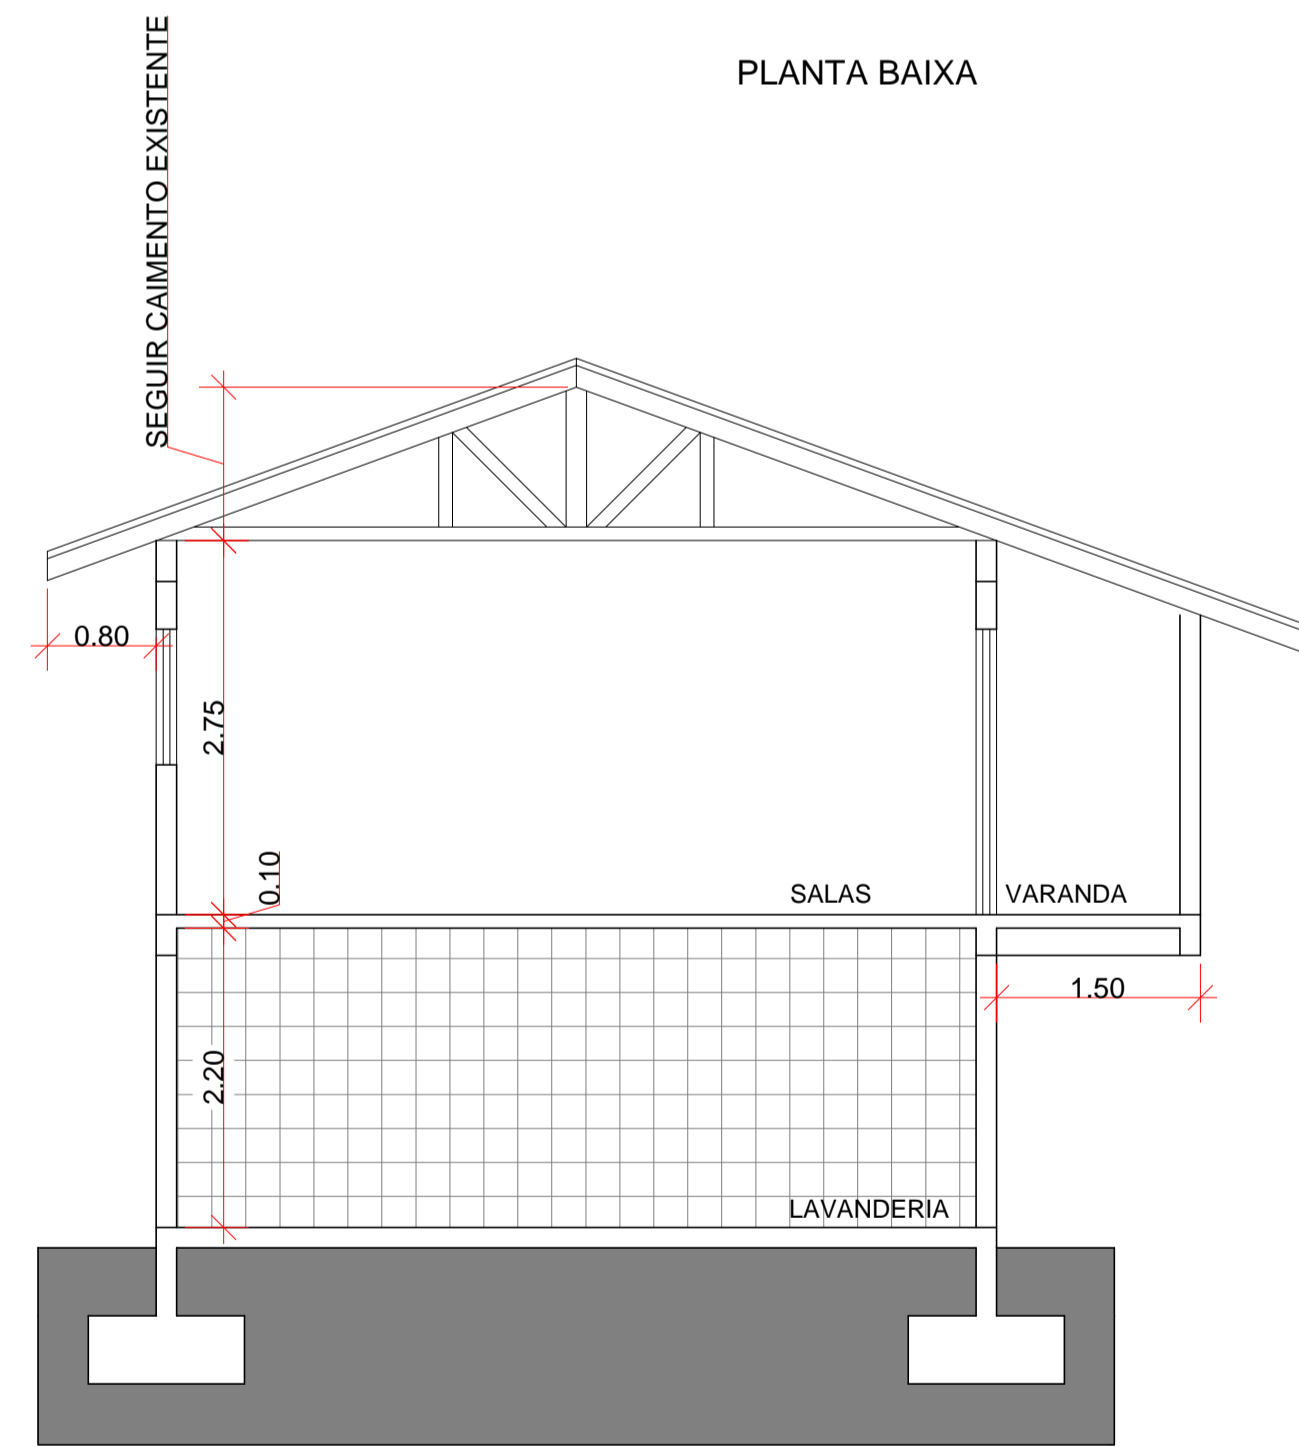

CORTE "A,A" ESC:1/50

DETALHE BARRAS APOIO PNE

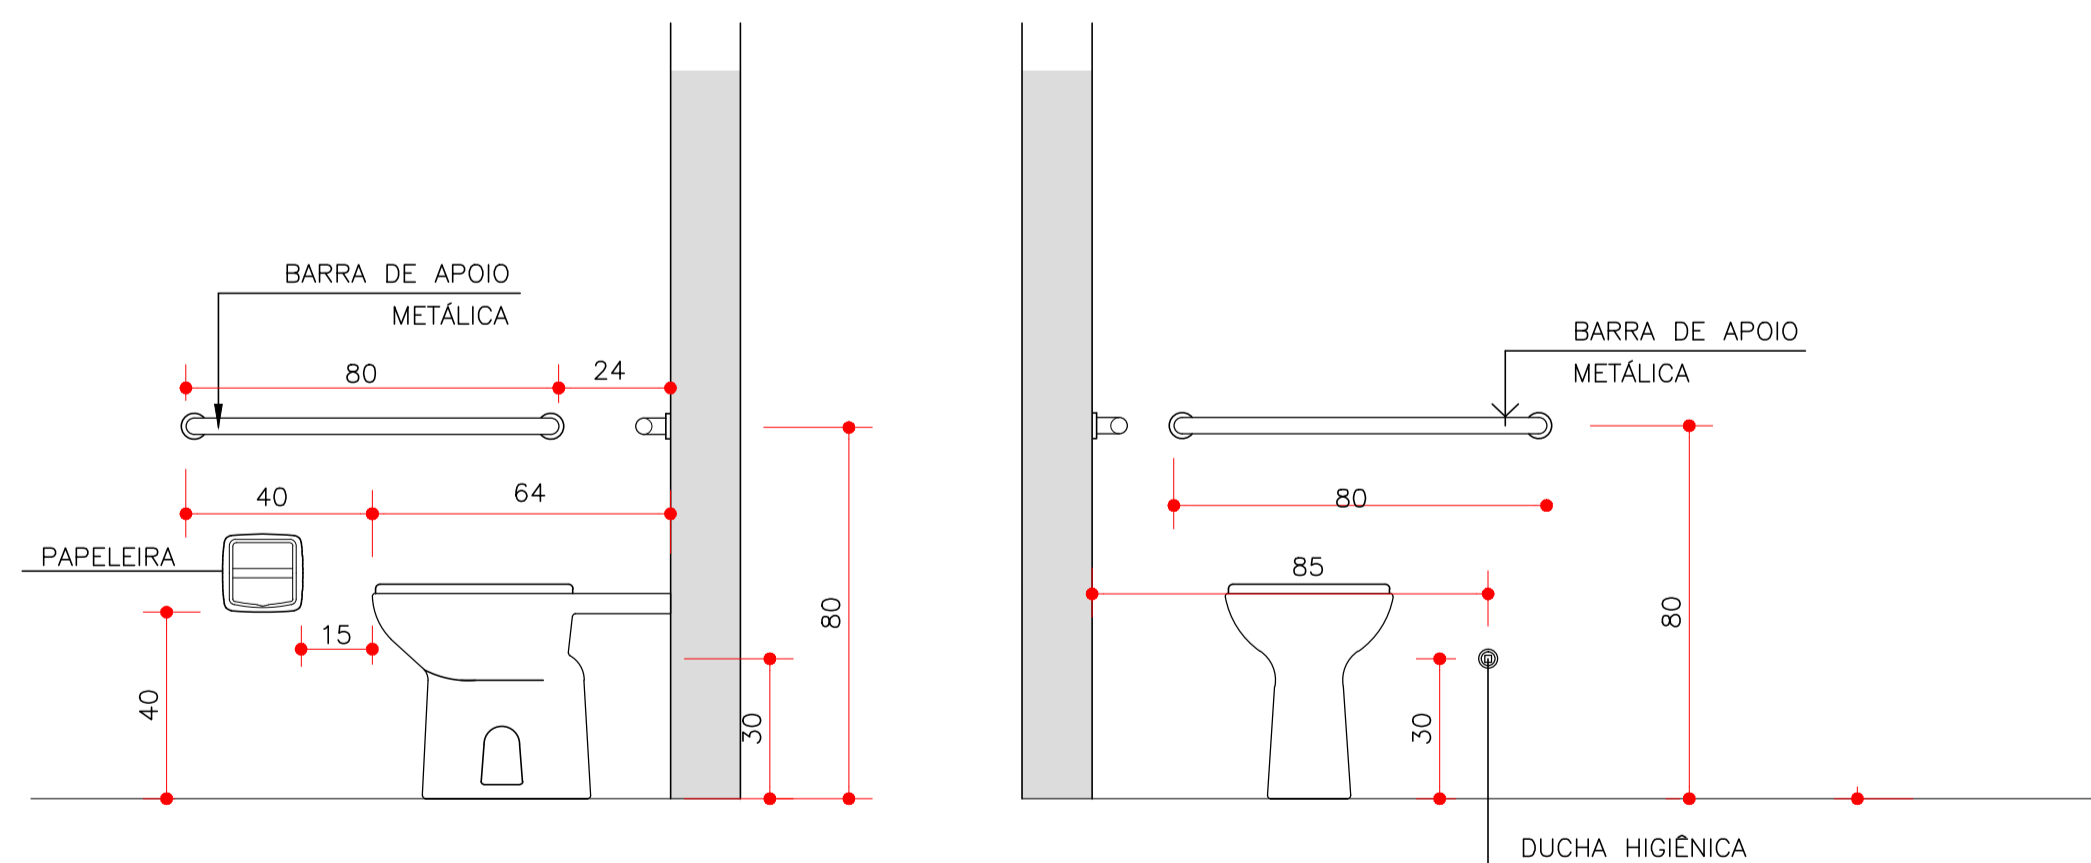

VISTA LATERAL

VISTA FRONTAL

REVISÕES:	CONSEÇÃO	DATA	REV.	RESP.
	MODIFICAÇÕES			

GILMAR PEREIRA DA SILVA
CREA 129269-5

ELABORAÇÃO PROJETOS TÉCNICOS

PROJETO: PROJETO AMPLIAÇÃO CRECHE SÃO PEDRO	
DESENHO: GILMAR SILVA	RESPONSÁVEL TÉCNICO: EDESIO A. A. JÚLIO CREA 026768-0
ÁREA: 134,00m ²	PREFEITURA M. DE CORREIA PINTO PROPRIETÁRIO
DATA: 22/02/2017	FOLHA: 02
ESCALA: 1 : 50	