


 <p>PREFEITURA MUNICIPAL DE CORREIA PINTO ADM. 2017-2020 END: DUQUE DE CAXIAS, Nº 1569 - CIDADE : CORREIA PINTO - ESTADO : SANTA CATARINA.</p>	<p>ENGENHEIRO CIVIL:</p> <p>Edésio A. A. Júlio Crea: 026768-0</p>	<p>ASSINATURA:</p> <p>Prefeito: Celso Rogério</p>	
	<p>Secretaria Planejamento, Finanças e Desenvolvimento Econômico</p>	<p>LOCALIDADE: São Pedro CIDADE: Correia Pinto UF: SC</p>	<p>CONTEÚDO DA FOLHA: Fotos</p>
<p>TÍTULO DO PROJETO: Mirante com Pergolado</p>	<p>ESCALA:</p>	<p>DATA DA IMPRESSÃO: 20/09/2019</p>	<p>FOLHA: 01/01</p>
<p>DESENHISTAS:</p>			



 <p>PREFEITURA MUNICIPAL DE CORREIA PINTO ADM. 2017-2020 END: DUQUE DE CAXIAS, Nº 1569 - CIDADE : CORREIA PINTO - ESTADO : SANTA CATARINA.</p>	<p>ENGENHEIRO CIVIL:</p> <p>Edésio A. A. Júlio Crea: 026768-0</p>	<p>ASSINATURA:</p> <p>Prefeito: Celso Rogério</p>	
	<p>Secretaria Planejamento, Finanças e Desenvolvimento Econômico</p>	<p>LOCALIDADE: São Pedro CIDADE: Correia Pinto UF: SC</p>	<p>CONTEÚDO DA FOLHA: Fotos</p>
<p>TÍTULO DO PROJETO: Mirante com Pergolado</p>	<p>ESCALA:</p>	<p>DATA DA IMPRESSÃO: 20/09/2019</p>	<p>FOLHA: 01/01</p>
<p>DESENHISTAS:</p>			

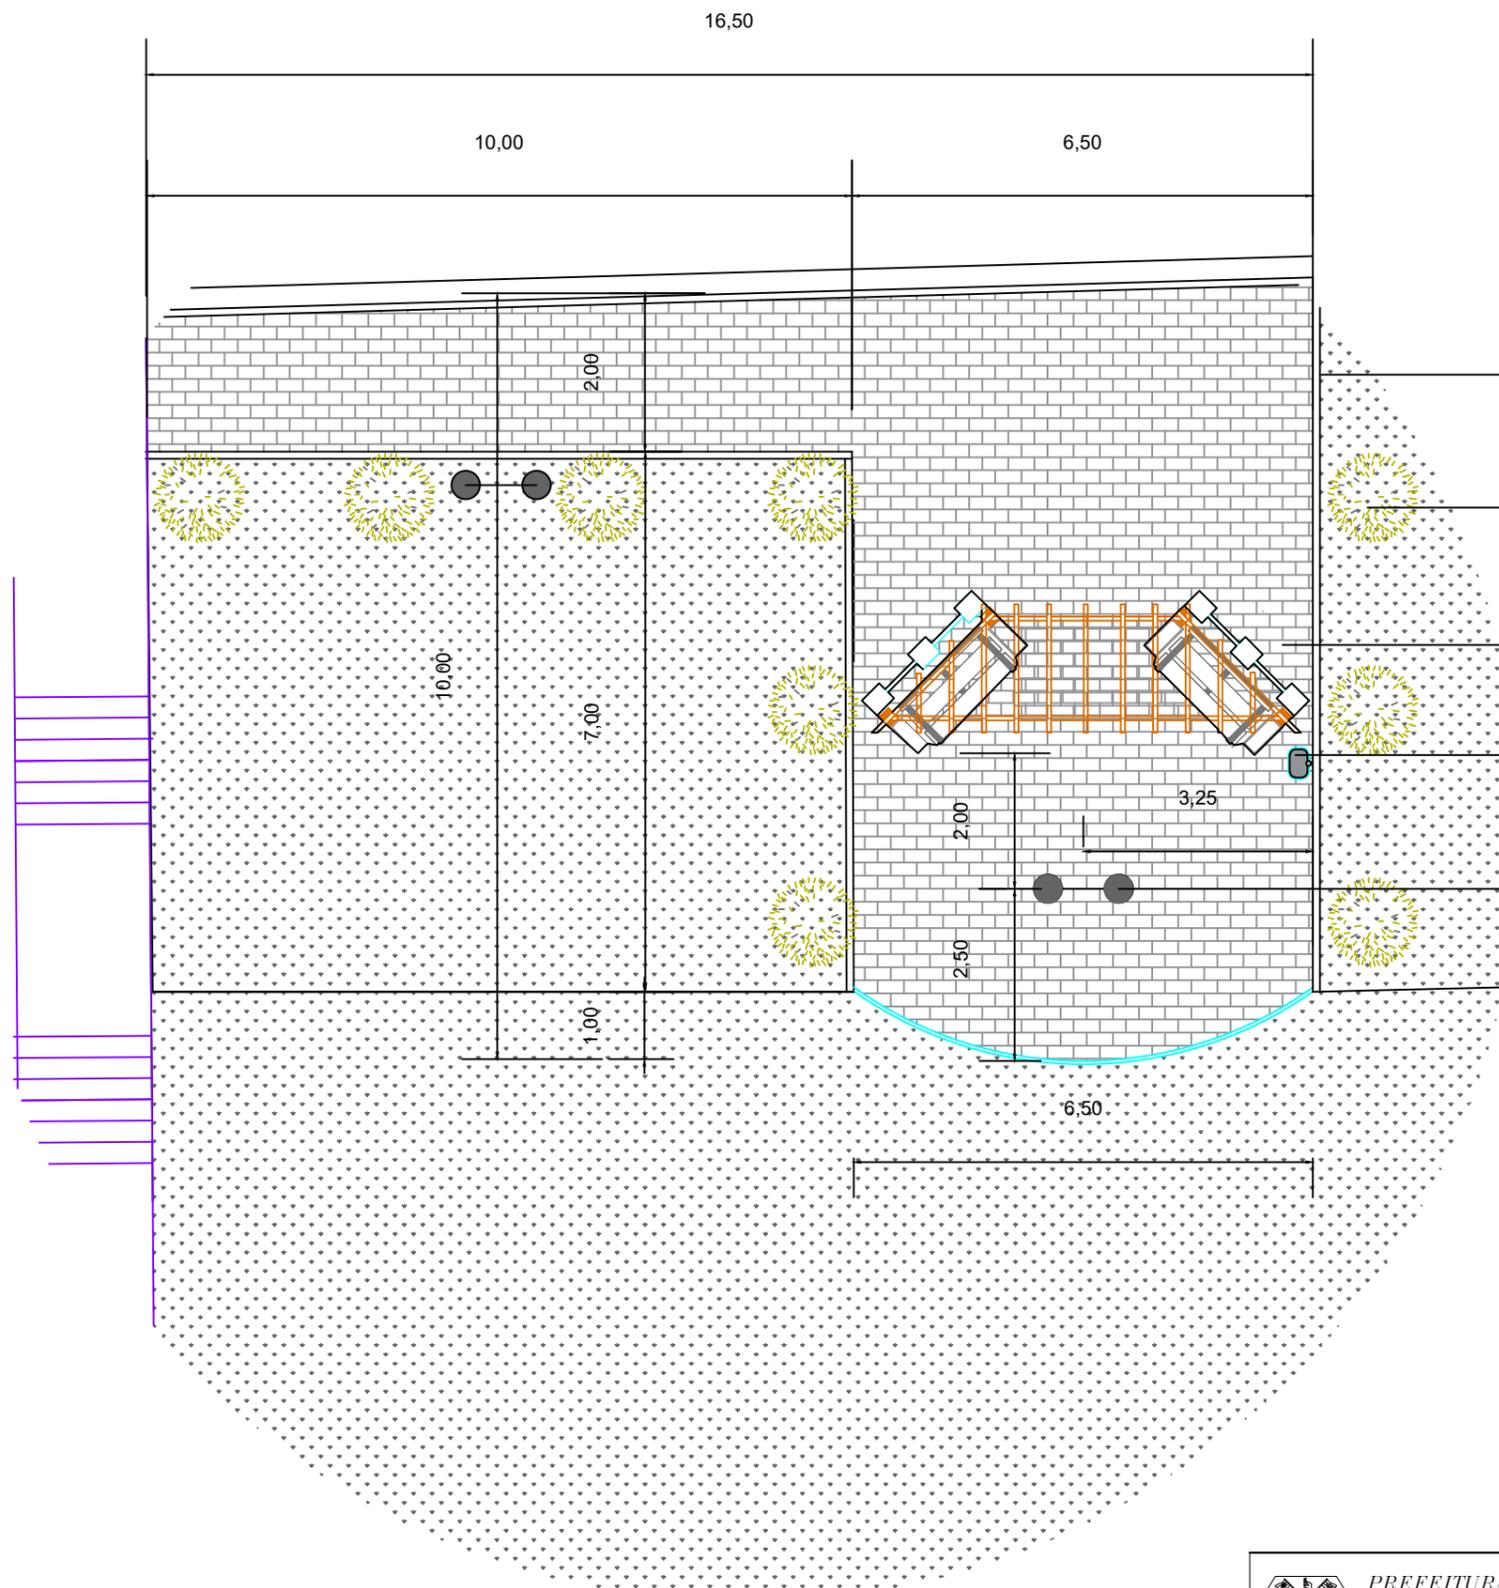


- Meio - fio 28 m
- Cedro (1 a cada 3m)
- Paver Area: 90.74m²
- Lixeira
- Iluminação (4 postes galvanizado)



Planta baixa mirante
Esc: 1/100

 <p>PREFEITURA MUNICIPAL DE CORREIA PINTO ADM. 2017-2020 END: DUQUE DE CAXIAS, Nº 1569 - CIDADE : CORREIA PINTO - ESTADO : SANTA CATARINA.</p>	<p>ENGENHEIRO CIVIL:</p>	<p>ASSINATURA:</p>
	<p>Edésio A. A. Júlio Crea: 026768-0</p>	<p>Prefeito: Celso Rogério</p>
<p>Secretaria Planejamento, Finanças e Desenvolvimento Econômico</p>	<p>LOCALIDADE: São Pedro CIDADE: Correia Pinto UF: SC</p>	<p>CONTEÚDO DA FOLHA: Vista Superior</p>
<p>TÍTULO DO PROJETO: Mirante com Pergolado</p>	<p>ESCALA: 1:100 DATA DA IMPRESSÃO: 19/09/2019</p>	<p>FOLHA: 01/01</p>
<p>DESENHISTAS: Jahan Oliveira</p>		

Detalhe sapata

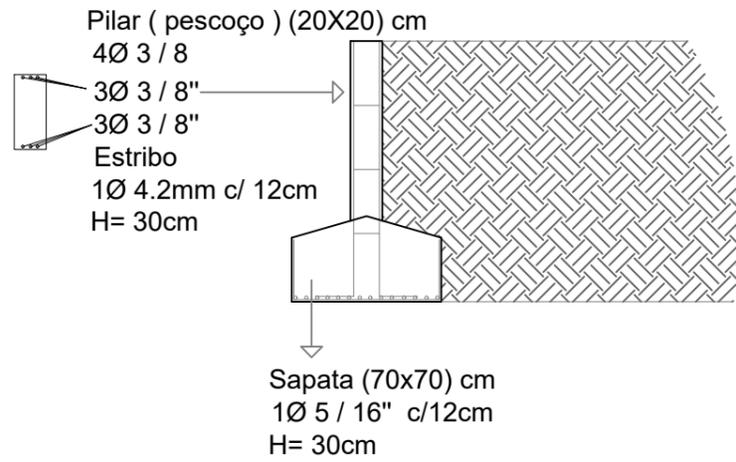

Detalhe viga

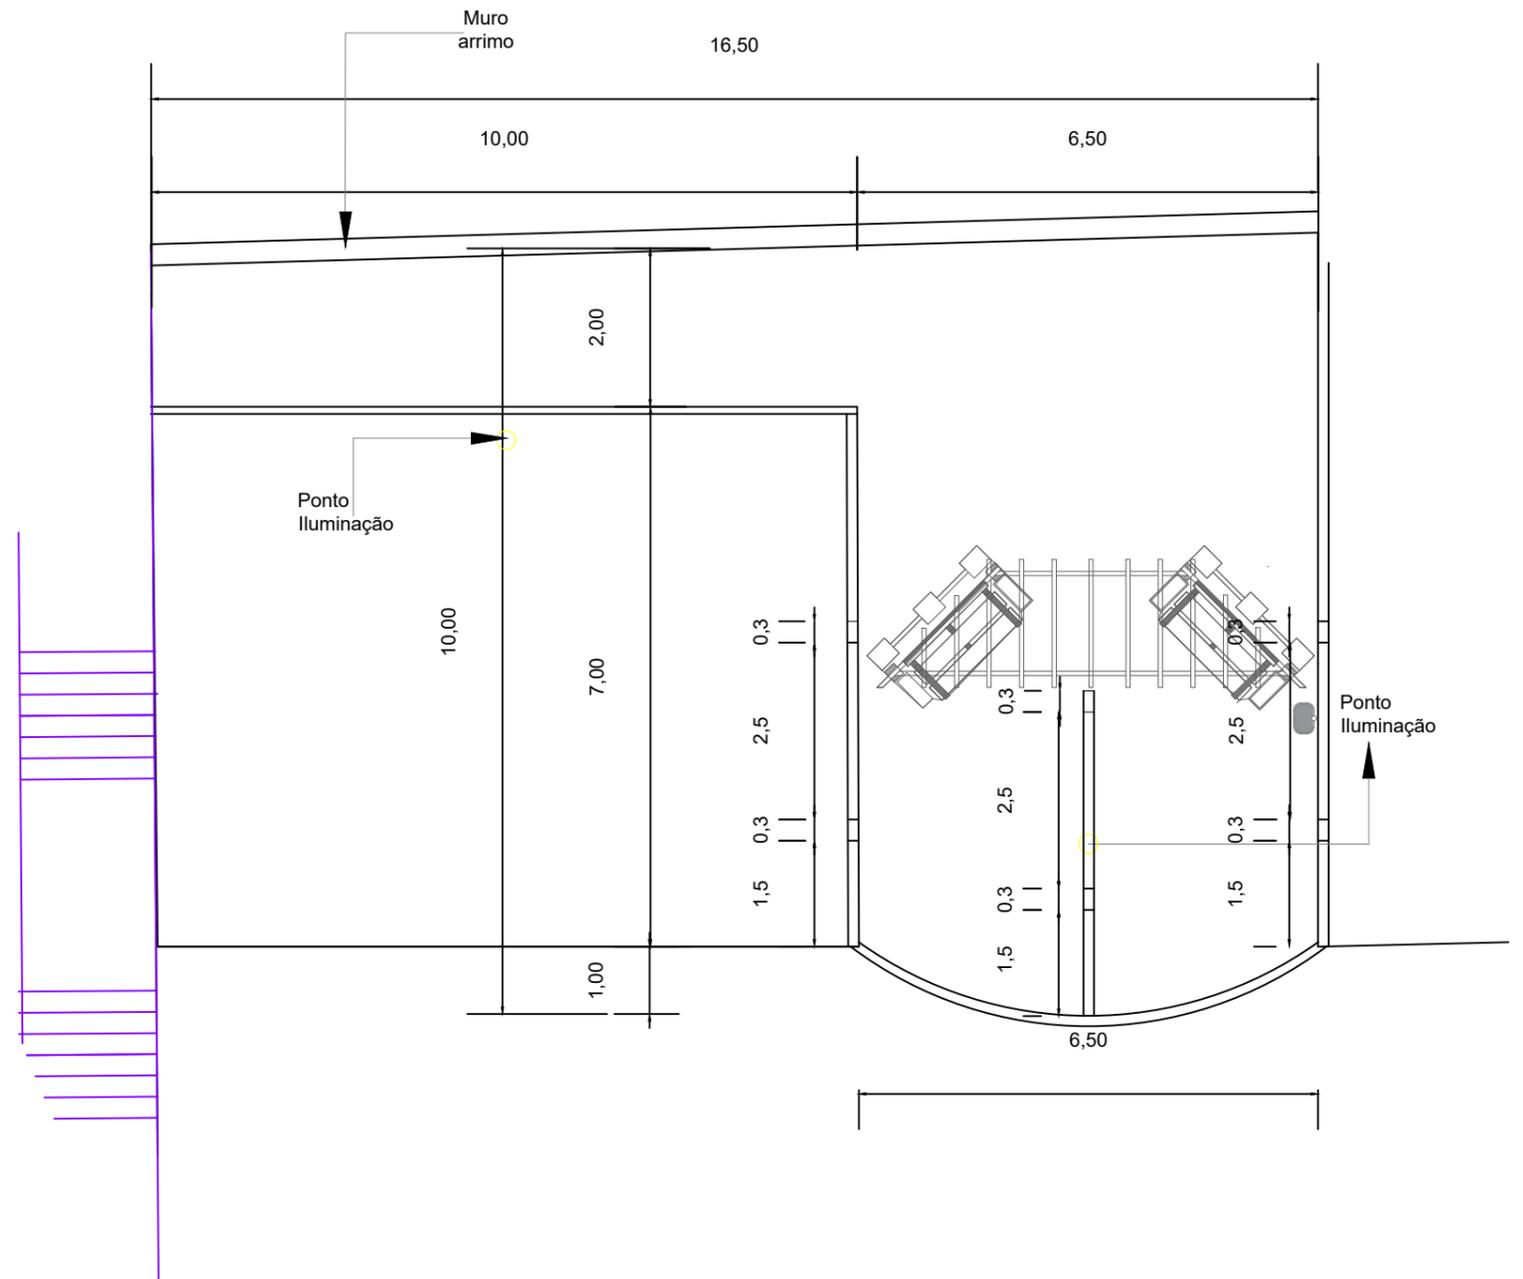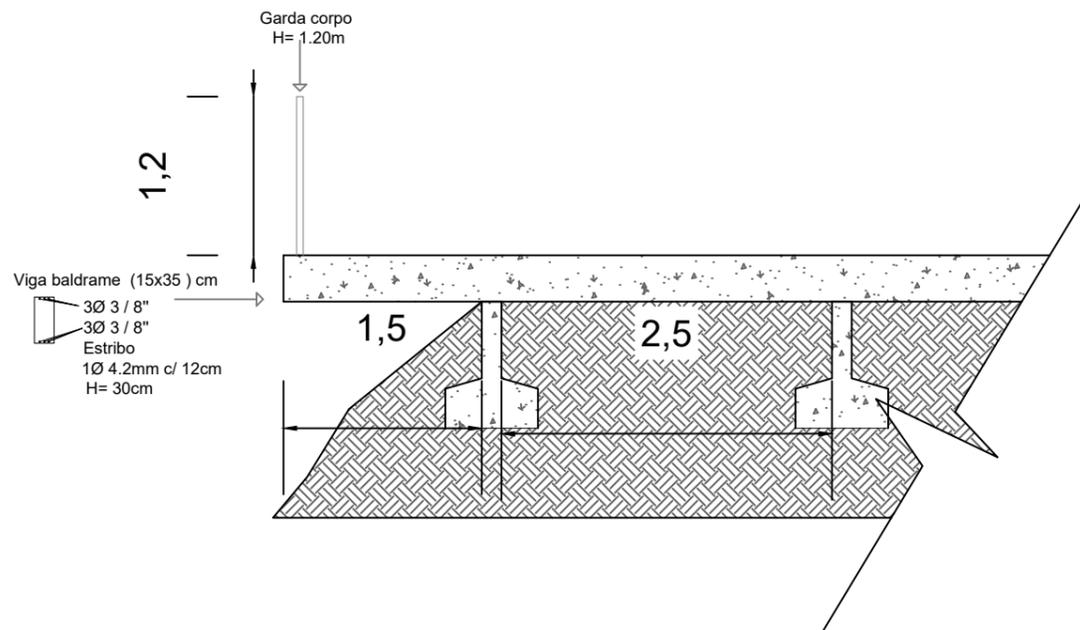

Planta baixa mirante
 Esc: 1/100

 PREFEITURA MUNICIPAL DE CORREIA PINTO ADM. 2017-2020 END: DUQUE DE CAXIAS, Nº 1569 - CIDADE: CORREIA PINTO - ESTADO: SANTA CATARINA.	ENGENHEIRO CIVIL: Edésio A. A. Júlio Crea: 026768-0	ASSINATURA: Prefeito: Celso Rogério
	LOCALIDADE: São Pedro CIDADE: Correia Pinto UF: SC	CONTEÚDO DA FOLHA: Vista Superior e detalhes
TÍTULO DO PROJETO: Mirante com Pergolado	ESCALA: DATA DA IMPRESSÃO: 20/09/2019	DESENHISTAS: Jahan Oliveira