


RUA DARCI ROGERIO RODRIGUES BATISTA


RUA ESPIRITO SANTO

RUA ESTADOS UNIDOS DA AMERICA

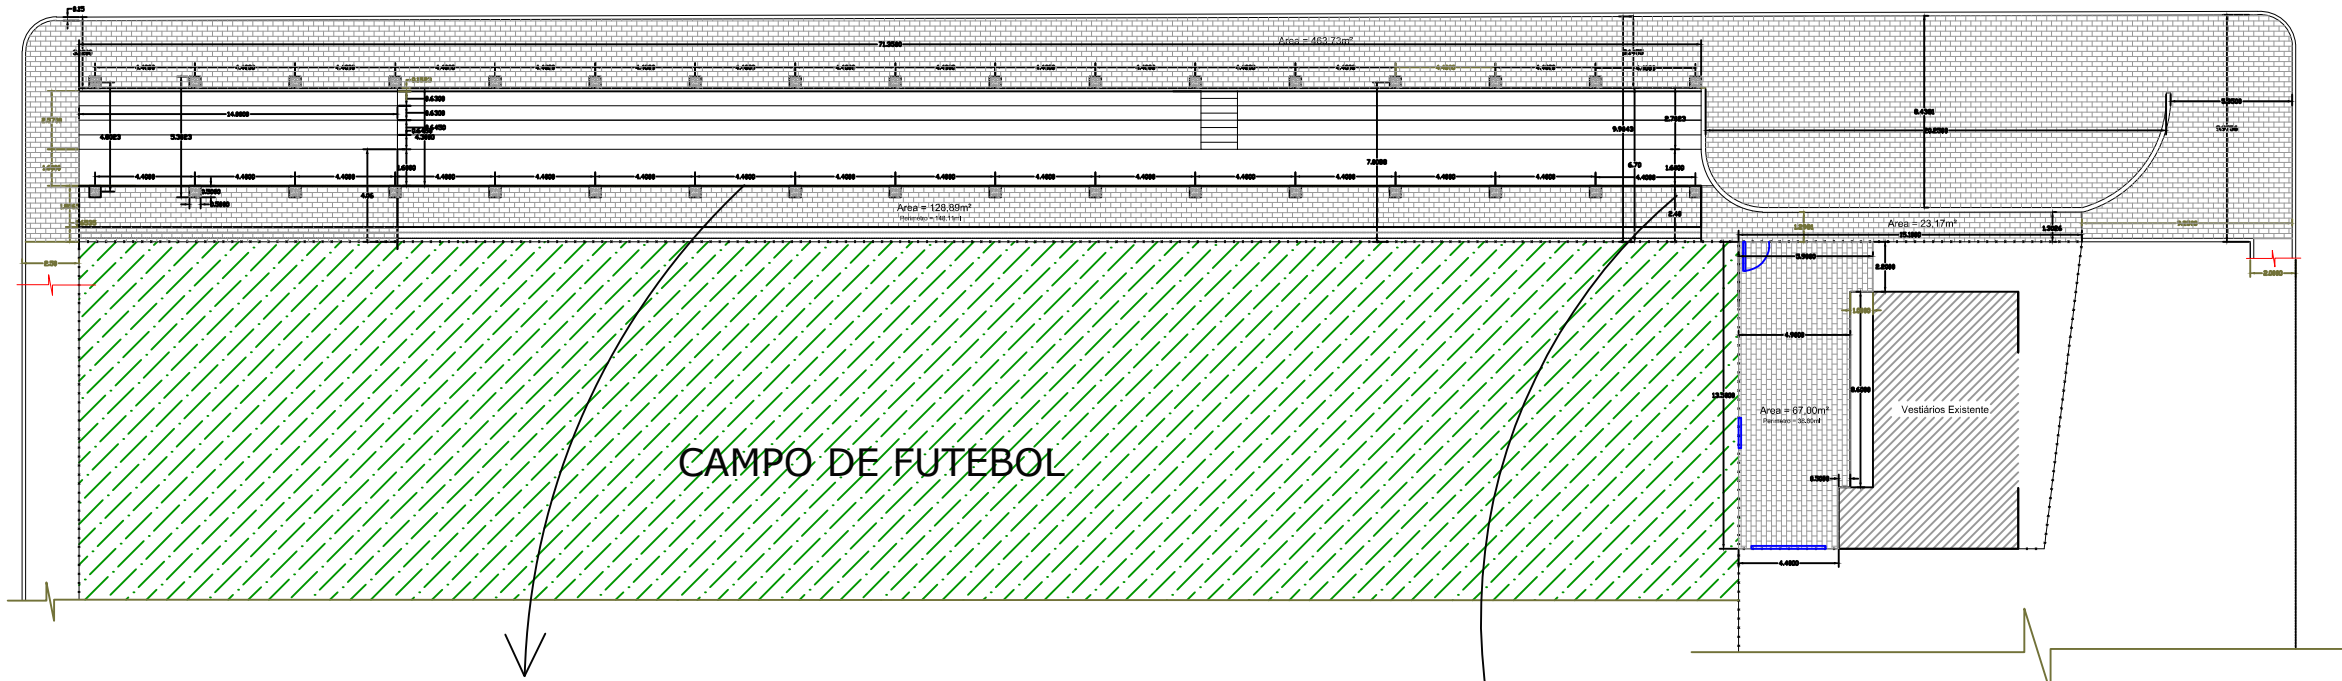


CAMPO DE FUTEBOL


RUA ESPIRITO SANTO




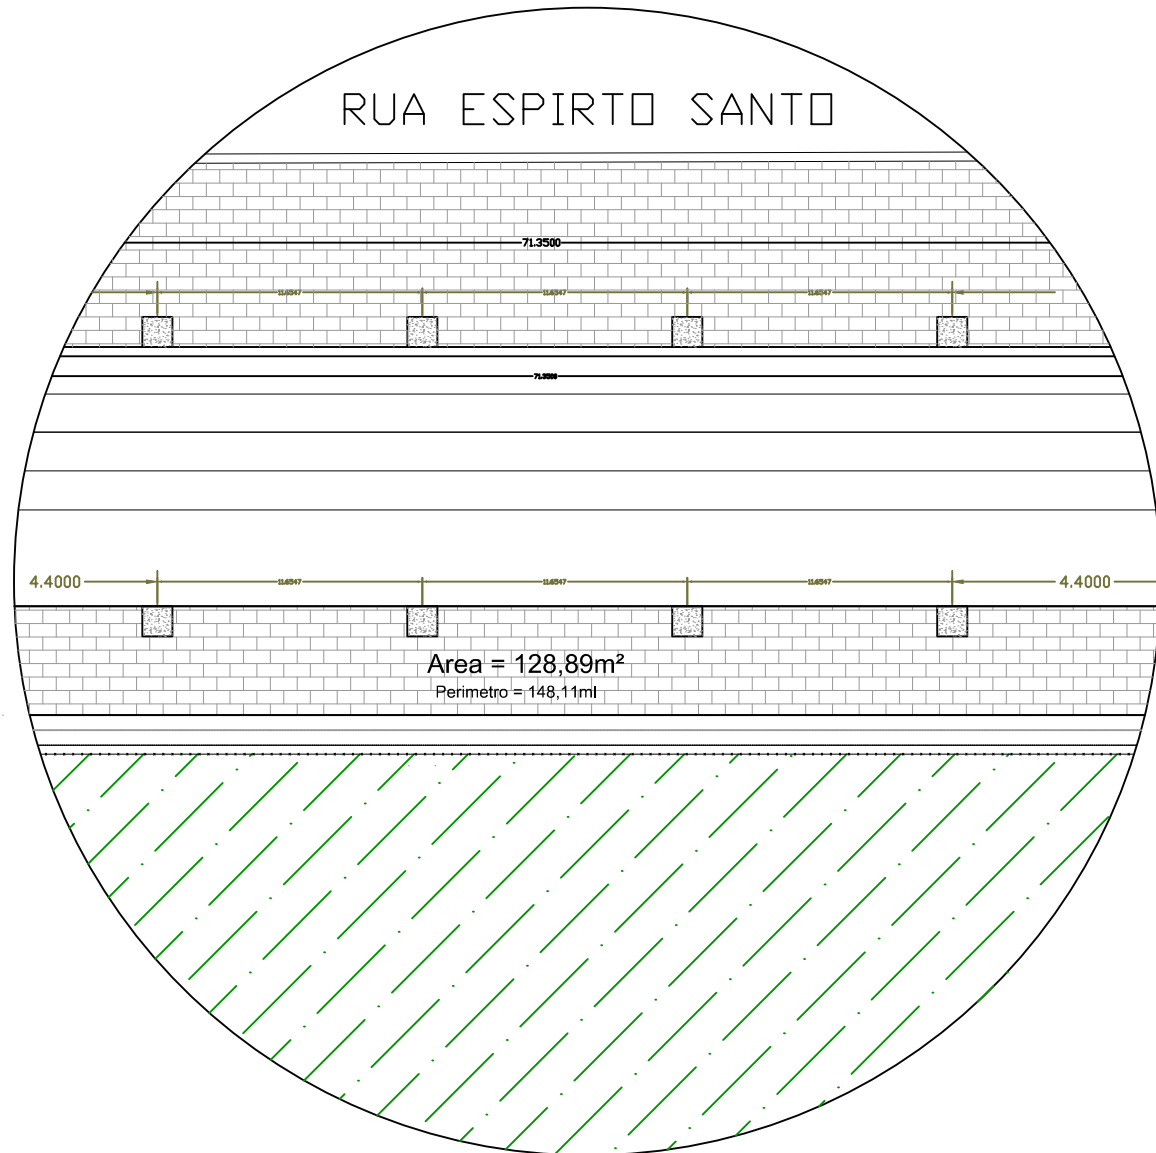


Area = 128,89m²
Perimetro = 148,11m

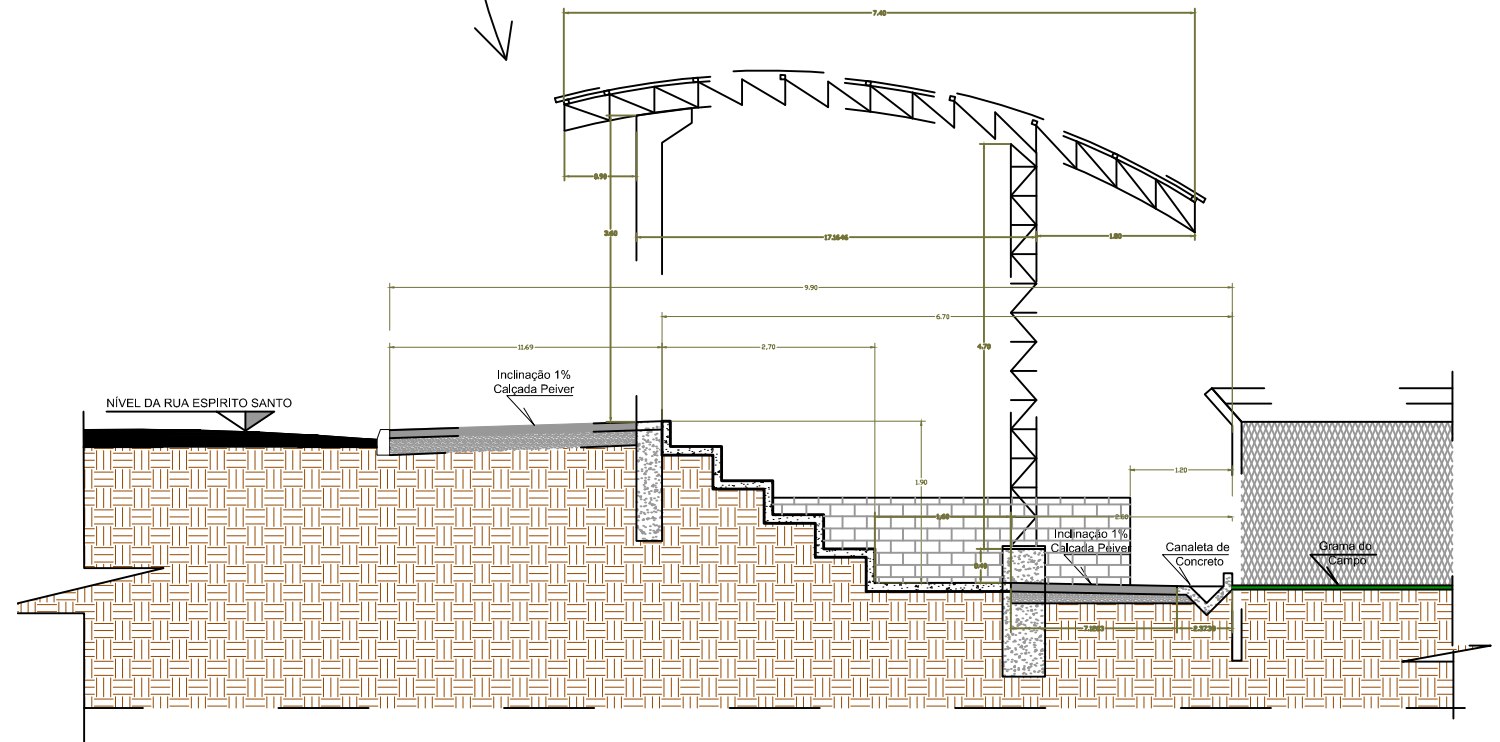

Corte A-A esc.: 1/50


 PREFEITURA MUNICIPAL DE CORREIA PINTO ADM. 2017-2020 END: DUQUE DE CAXIAS, Nº 1569 - CIDADE : CORREIA PINTO - ESTADO : SANTA CATARINA.	ENGENHEIRO CIVIL: Edésio A. A. Júlio Crea: 026768-0	ASSINATURA: Prefeito: Celso Rogério
	LOCALIDADE: São João	CIDADE: Correia Pinto
TÍTULO DO PROJETO: Campo - São João	CONTEÚDO DA FOLHA: Vistas	FOLHA: 01/03
ESCALA:	DATA DA IMPRESSÃO: 05/03/2020	DESENHISTAS: Maria Rafaela Bueno

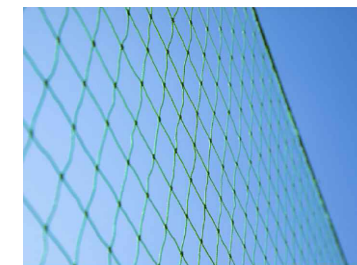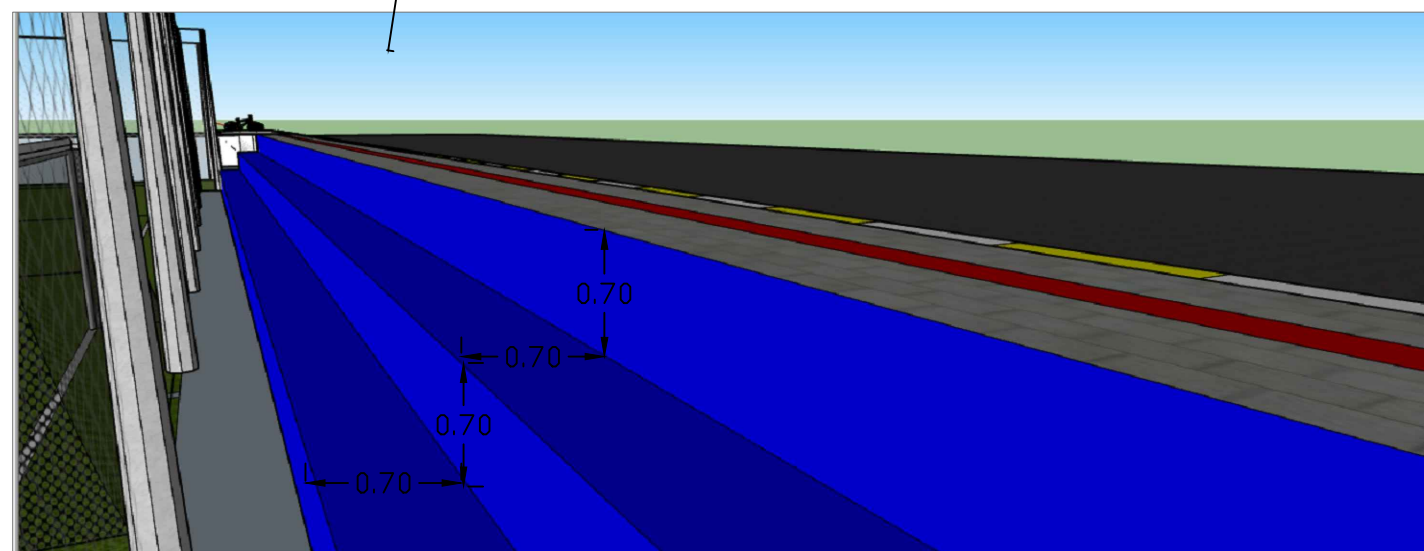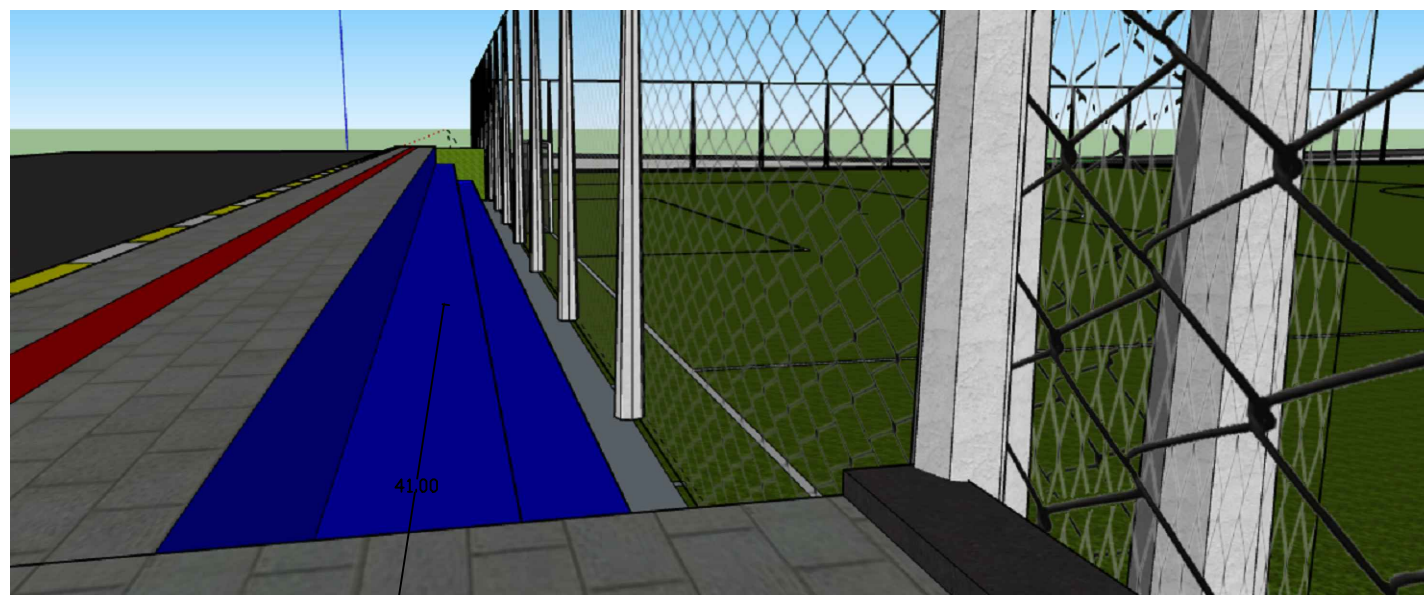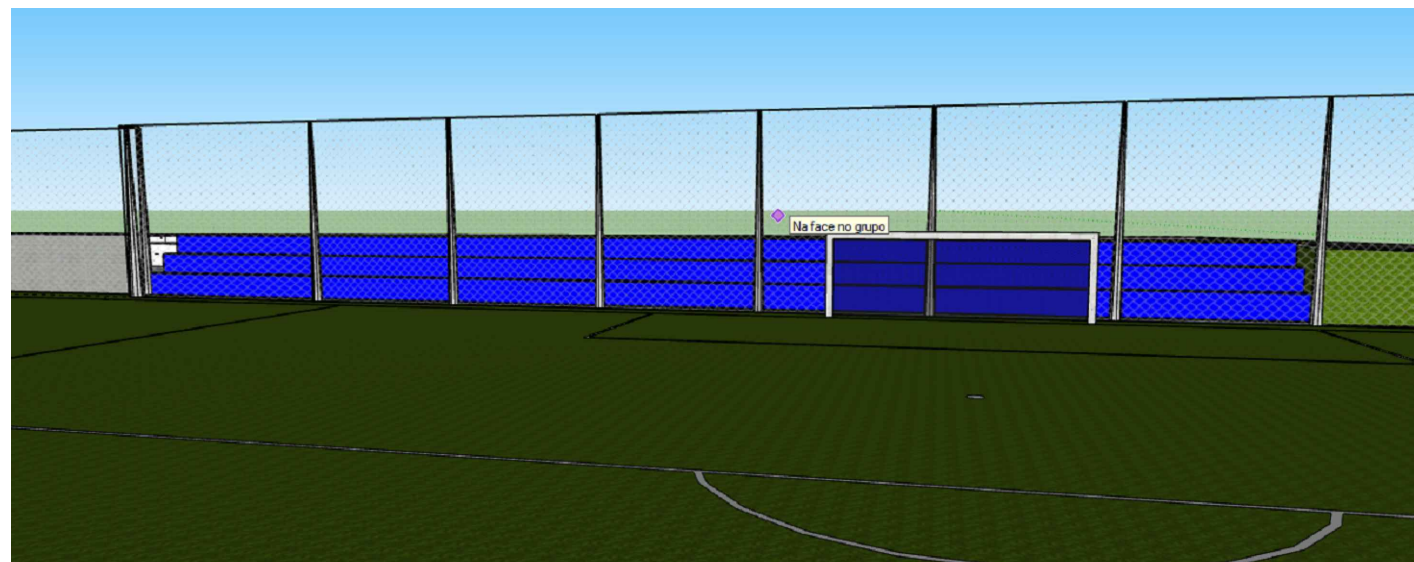

TELA DE PROTEÇÃO ESPORTIVA



POSTE EM CONCRETO
7X0,22X0,22





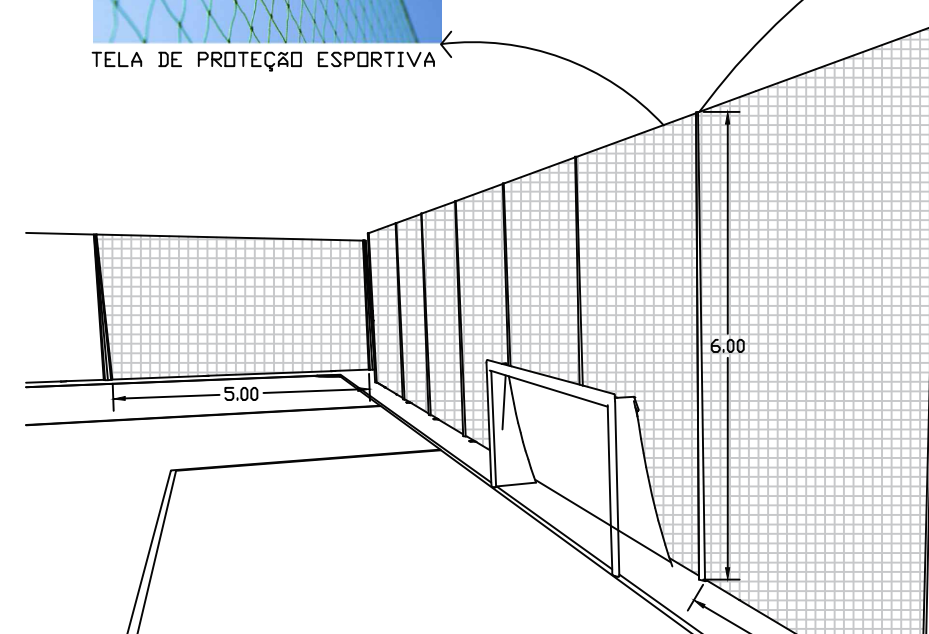



CAMPO	
COMPRIMENTO	95m
LARGURA	75m
TOTAL	7.125m²


POSTE	
DISTANCIA	5m
340m corridos	
TOTAL	69 postes

REDE DE PROTEÇÃO	
ALTURA	6m
COMPRIMENTO	340m
TOTAL	2.040m²


 <p>PREFEITURA MUNICIPAL DE CORREIA PINTO ADM. 2017-2020 END: DUQUE DE CAXIAS, Nº 1569 - CIDADE: CORREIA PINTO - ESTADO: SANTA CATARINA.</p>	ENGENHEIRO CIVIL:	ASSINATURA:
	Edésio A. A. Júlio Crea: 026768-0	Prefeito: Celso Rogério
Secretaria Planejamento, Finanças e Desenvolvimento Econômico	LOCALIDADE: São João	CIDADE: Correia Pinto
TÍTULO DO PROJETO: Campo – São João	CONTEÚDO DA FOLHA: Vistas	UF: SC
	ESCALA:	DATA DA IMPRESSÃO: 05/03/2020
		FOLHA: 03/03

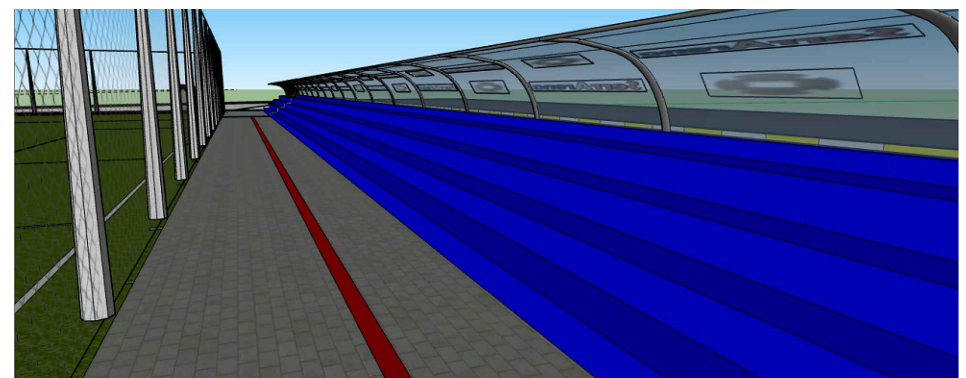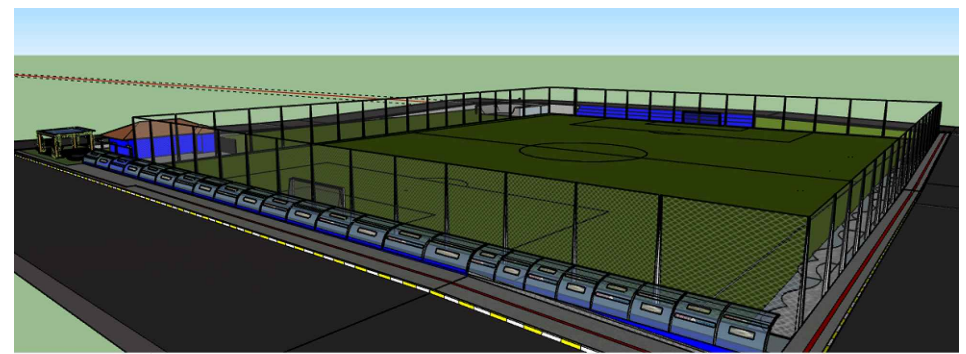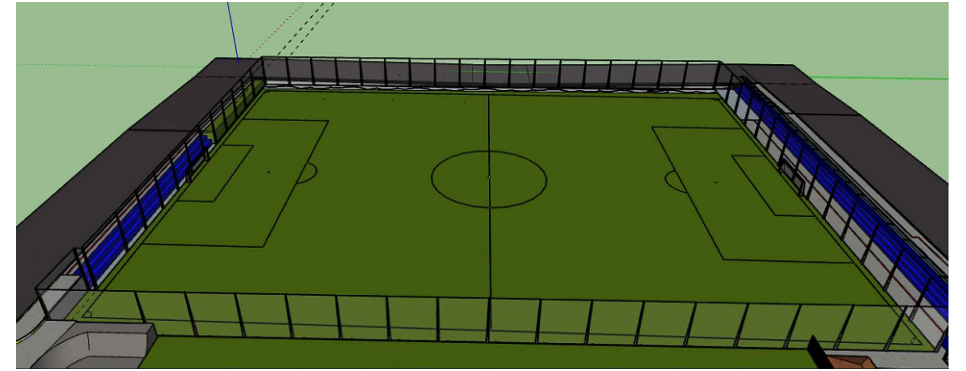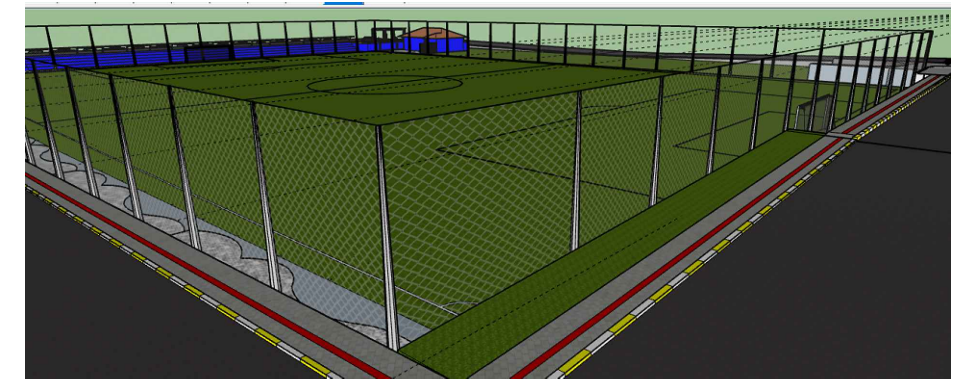
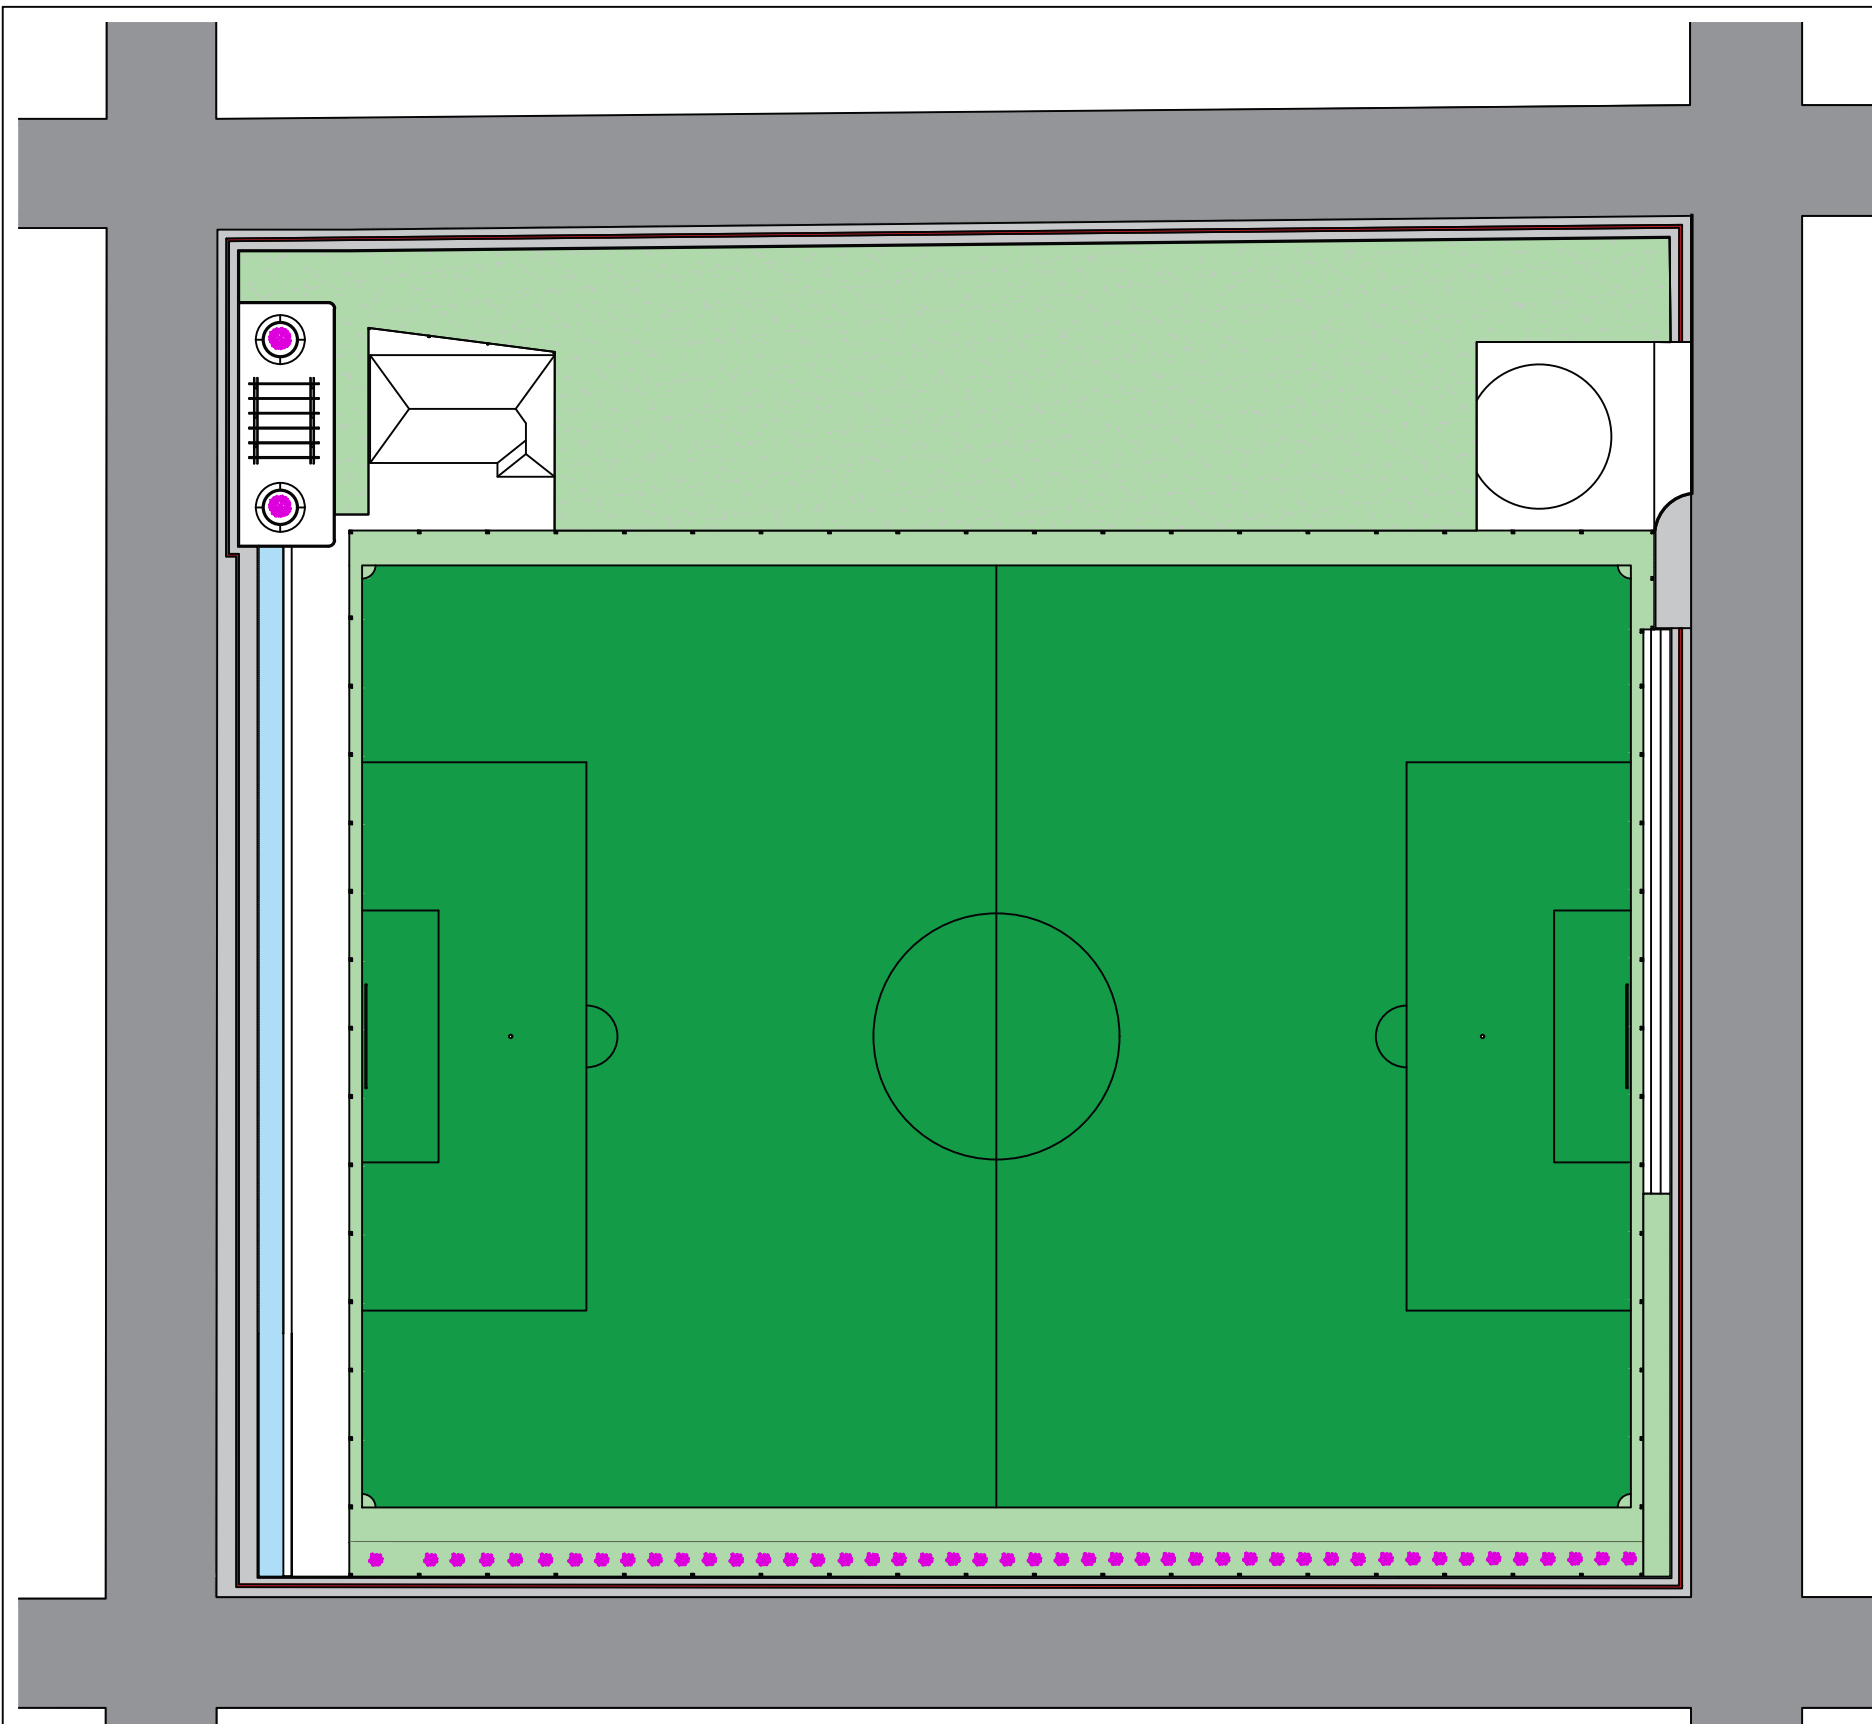


 <p>PREFEITURA MUNICIPAL DE CORREIA PINTO ADM. 2017-2020 END: DUQUE DE CAXIAS, Nº 1569 - CIDADE : CORREIA PINTO - ESTADO : SANTA CATARINA.</p>	ENGENHEIRO CIVIL:	ASSINATURA:
	Edésio A. A. Júlio Crea: 026768-0	Prefeito: Celso Rogério
Secretaria Planejamento, Finanças e Desenvolvimento Econômico	LOCALIDADE: São João	CIDADE: Correia Pinto
TÍTULO DO PROJETO: Campo – São João	CONTEÚDO DA FOLHA: Vistas	UF: SC
	ESCALA:	DATA DA IMPRESSÃO: 05/03/2020
	DESENHISTAS: Maria Rafaela Bueno	FOLHA: 02/03


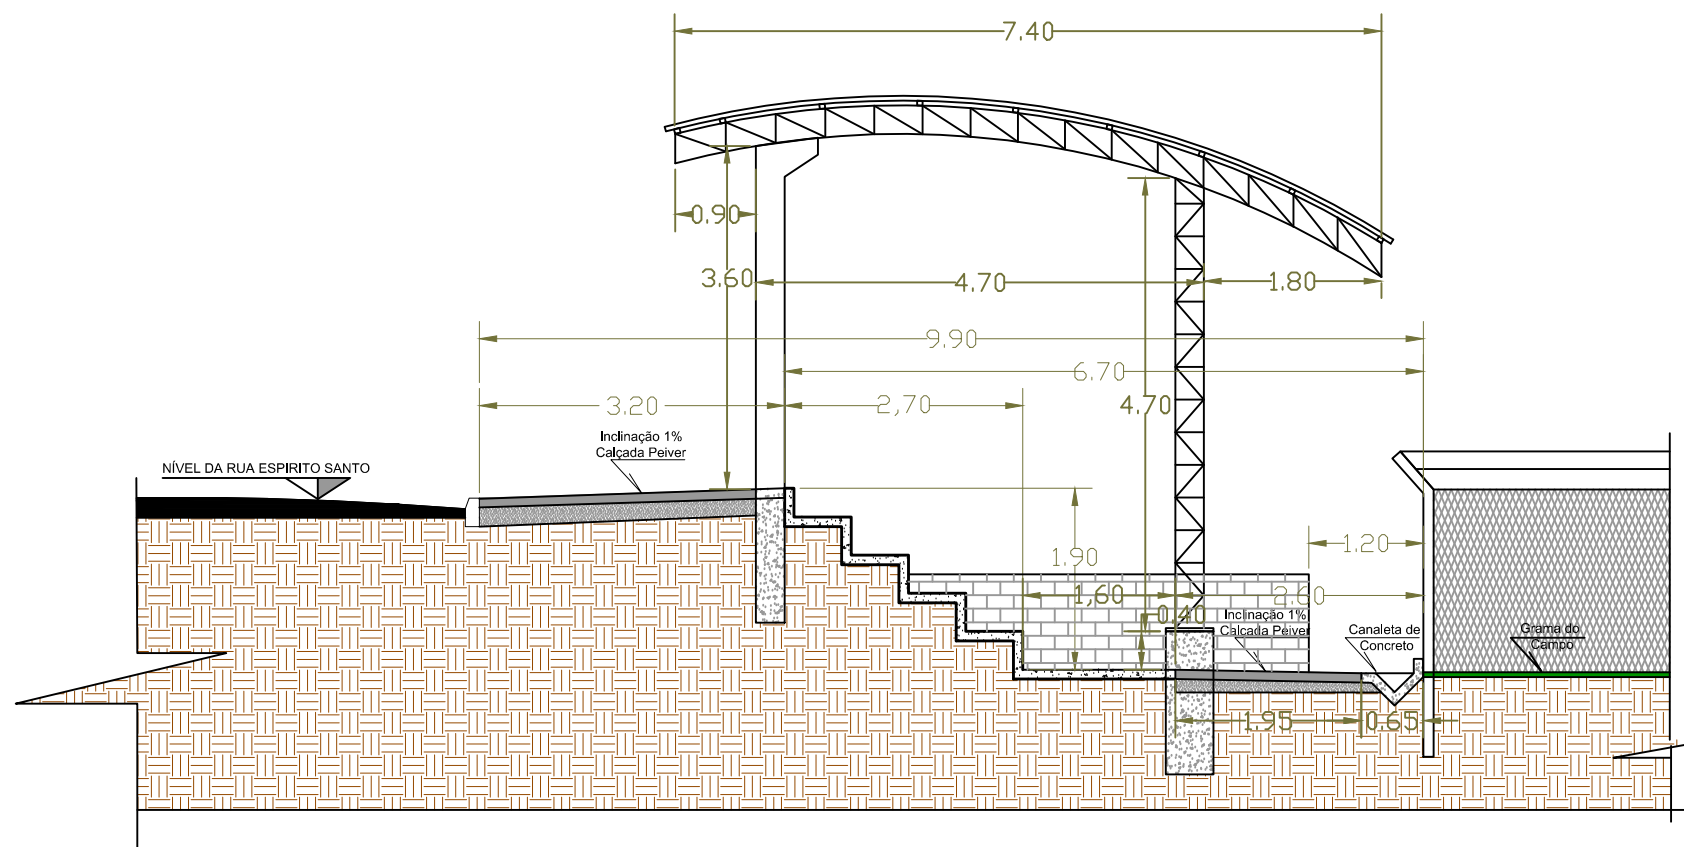


Corte A-A esc.: 1/50

 PREFEITURA MUNICIPAL DE CORREIA PINTO ADM. 2017-2020 END: DUQUE DE CAXIAS, Nº 1569 - CIDADE: CORREIA PINTO - ESTADO: SANTA CATARINA.	ENGENHEIRO CIVIL:	ASSINATURA:
	Edésio A. A. Júlio Crea: 026768-0	Prefeito: Celso Rogério
Secretaria Planejamento, Finanças e Desenvolvimento Economico	BAIRRO: São João CIDADE: Correia Pinto UF: SC	
TÍTULO DO PROJETO: Projeto da Arqui bancada e Cobertura e Calçada	CONTEUDO DA FOLHA: Contem: Planta de Locação e Situação	FOLHA: 3/3
	DESENHISTA: SEPLAN - ALDAIR	
	DATA DA IMPRESSÃO: 18/07/2019.	

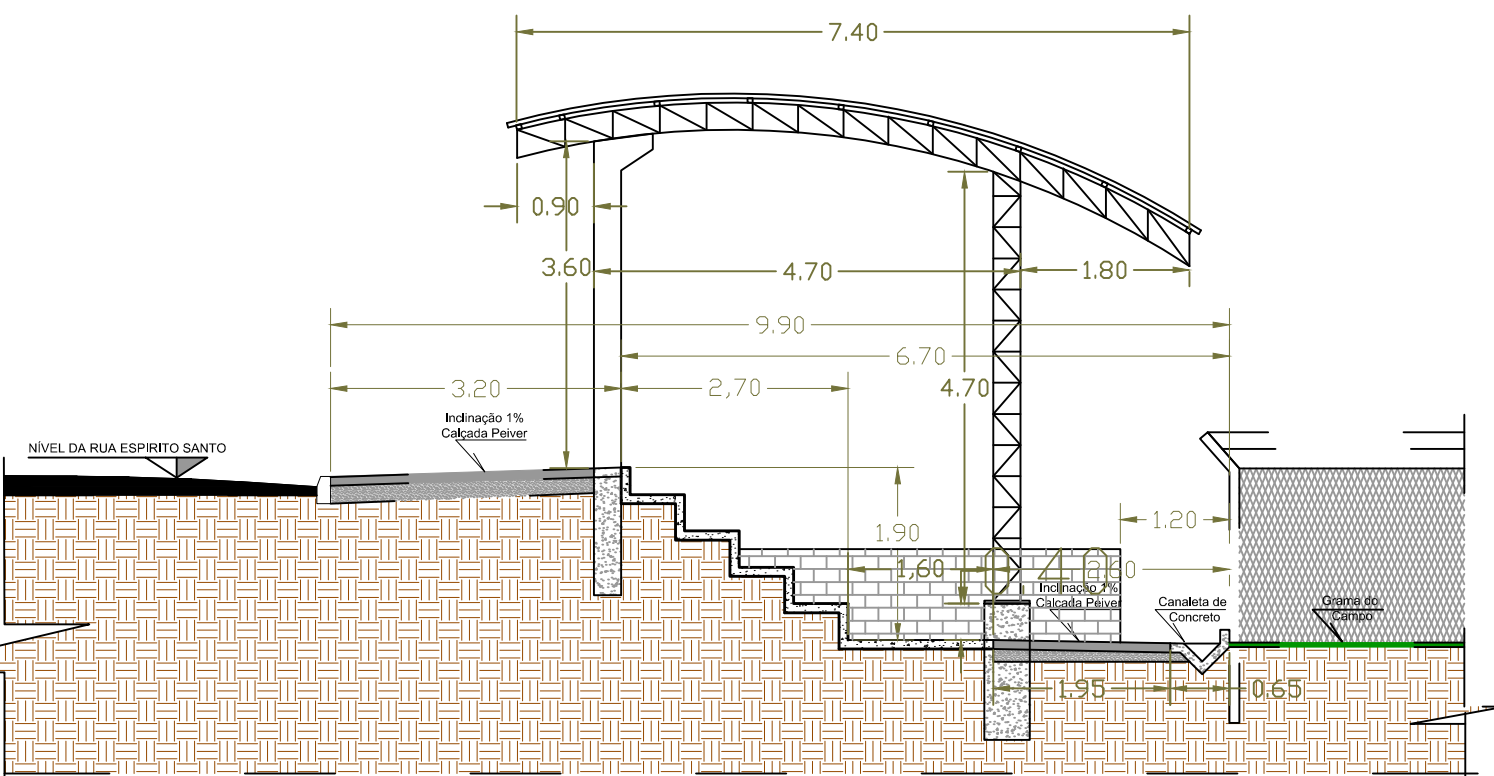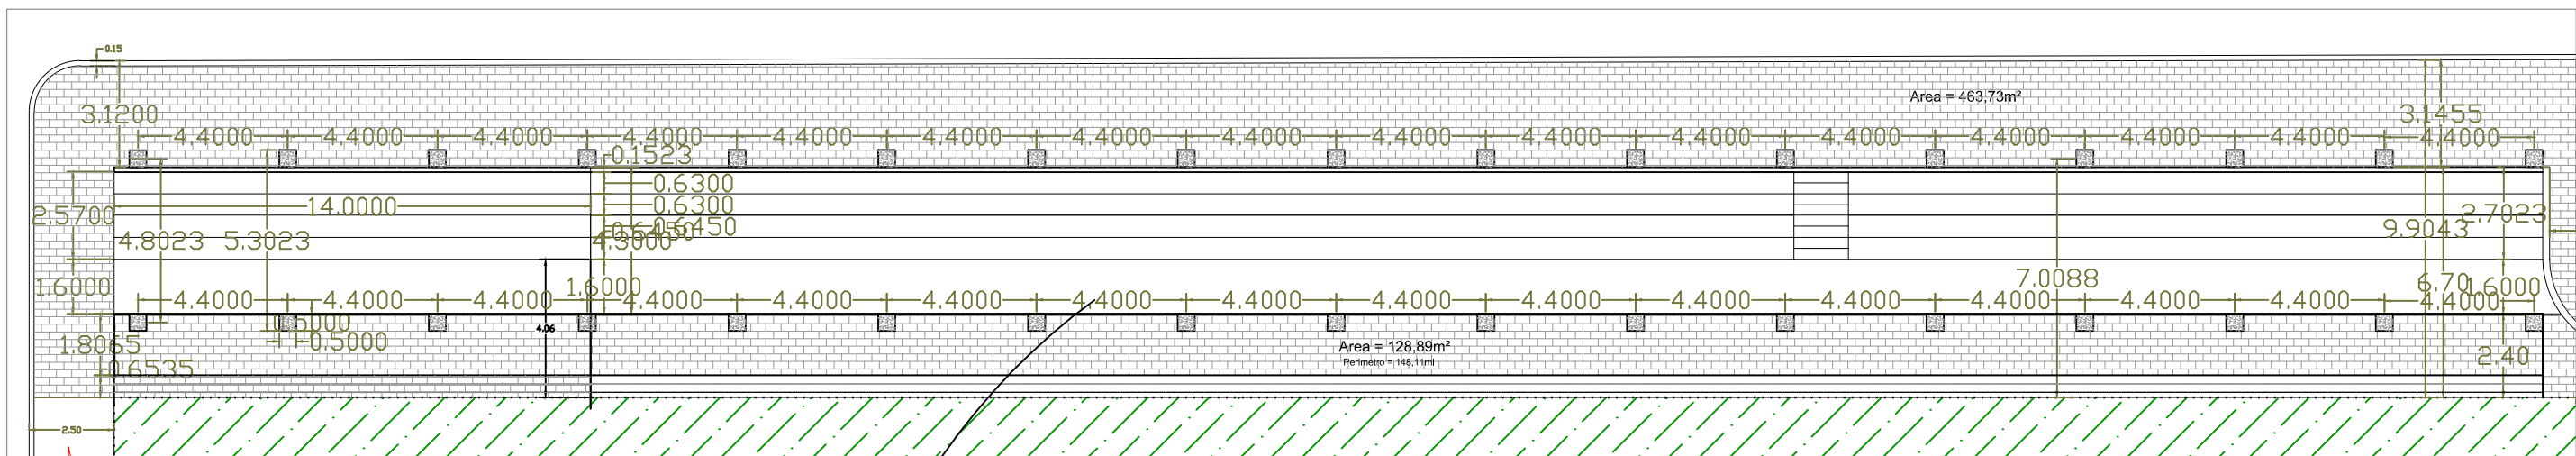


Corte - Arquibancada coberta

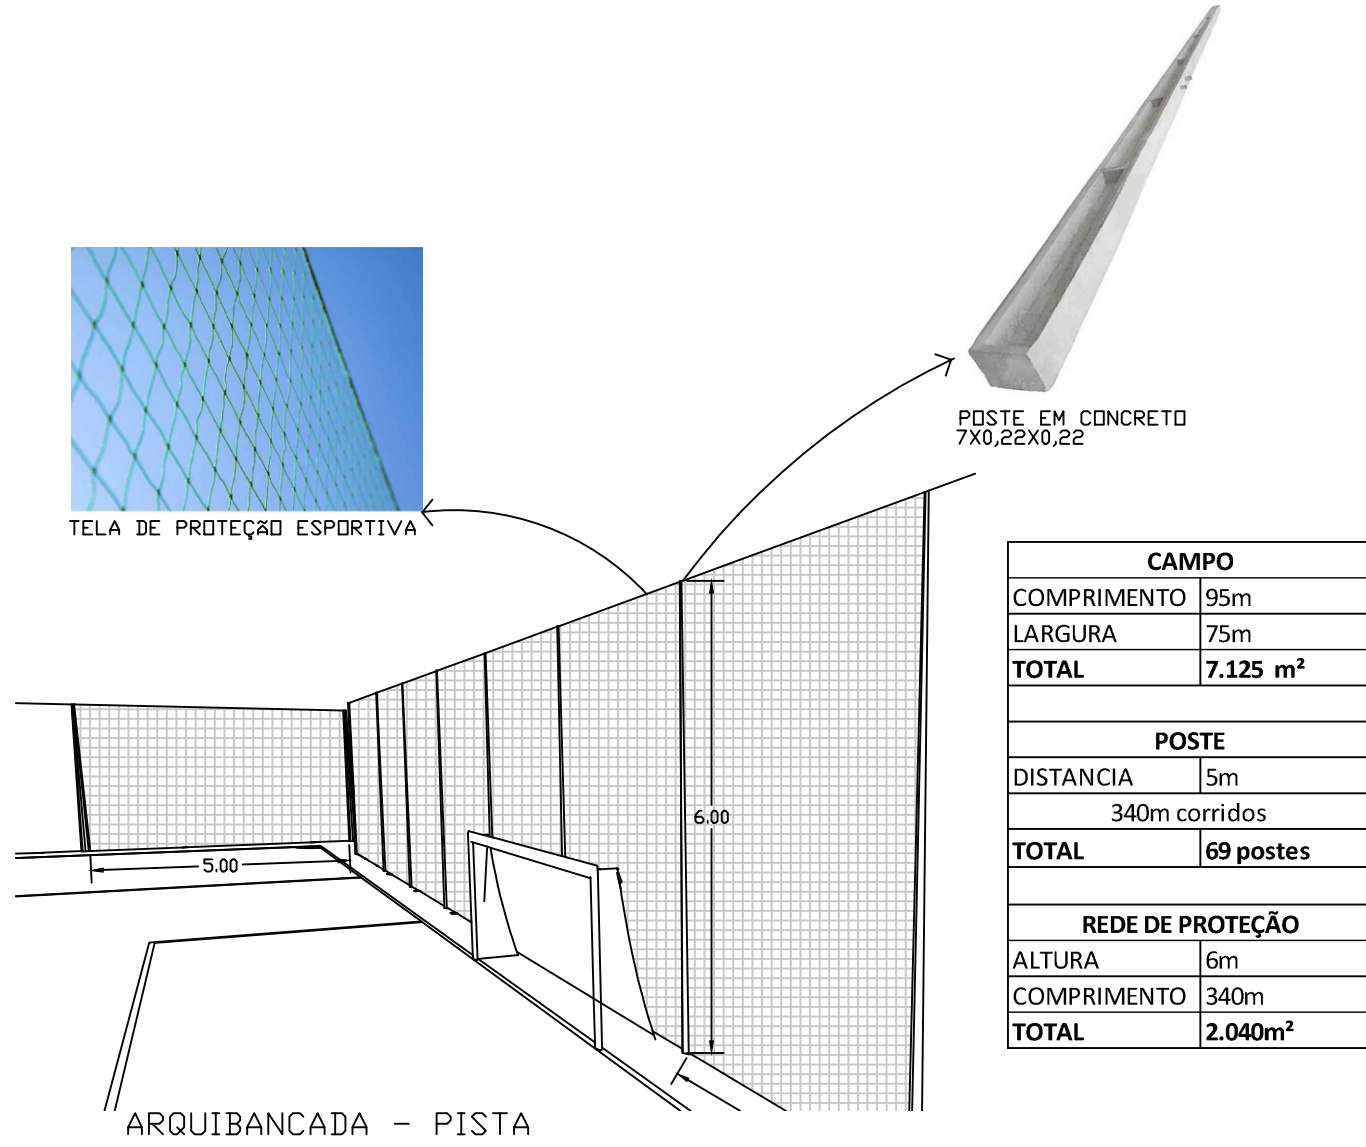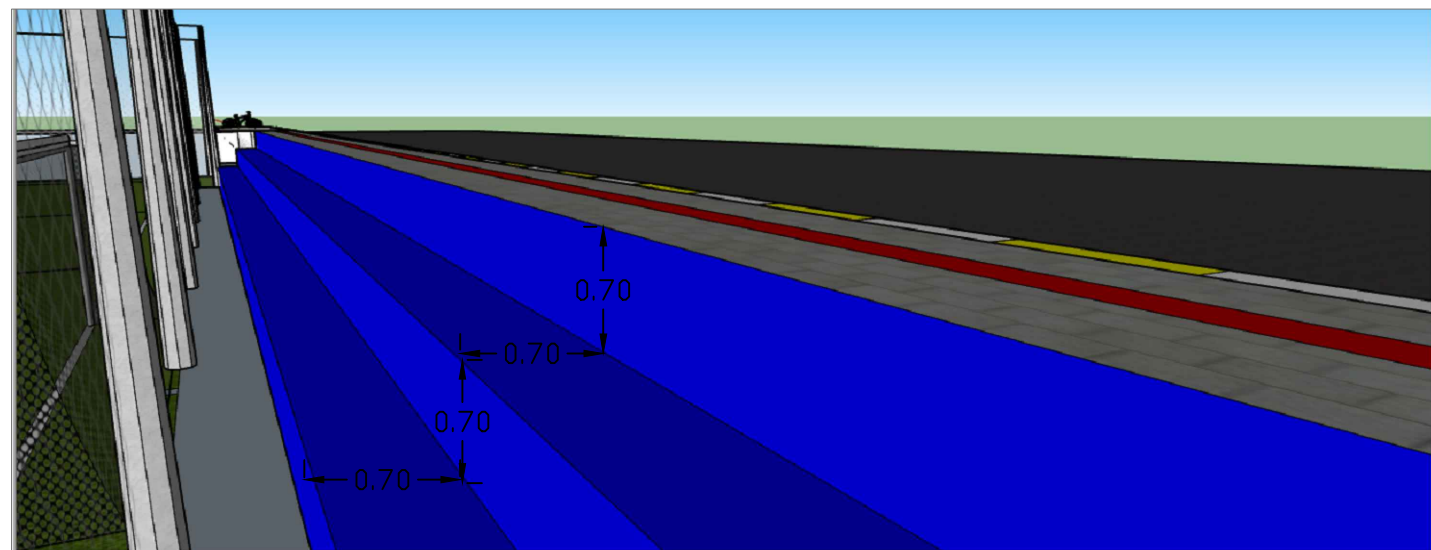


ARQUIBANCADA - PISTA


PREFEITURA MUNICIPAL DE CORREIA PINTO ADM. 2017-2020 END: DUQUE DE CAXIAS, Nº 1569 - CIDADE: CORREIA PINTO - ESTADO: SANTA CATARINA.	ENGENHEIRO CIVIL:	ASSINATURA:
	Edésio A. A. Júlio Crea: 026768-0	Prefeito: Celso Rogério
Secretaria Planejamento, Finanças e Desenvolvimento Econômico	LOCALIDADE: São João	CIDADE: Correia Pinto UF: SC
	TÍTULO DO PROJETO: Campo - São João	CONTEÚDO DA FOLHA: Vistas
ESCALA:	DATA DA IMPRESSÃO: 05/03/2020	DESENHISTAS: Maria Rafaela Bueno

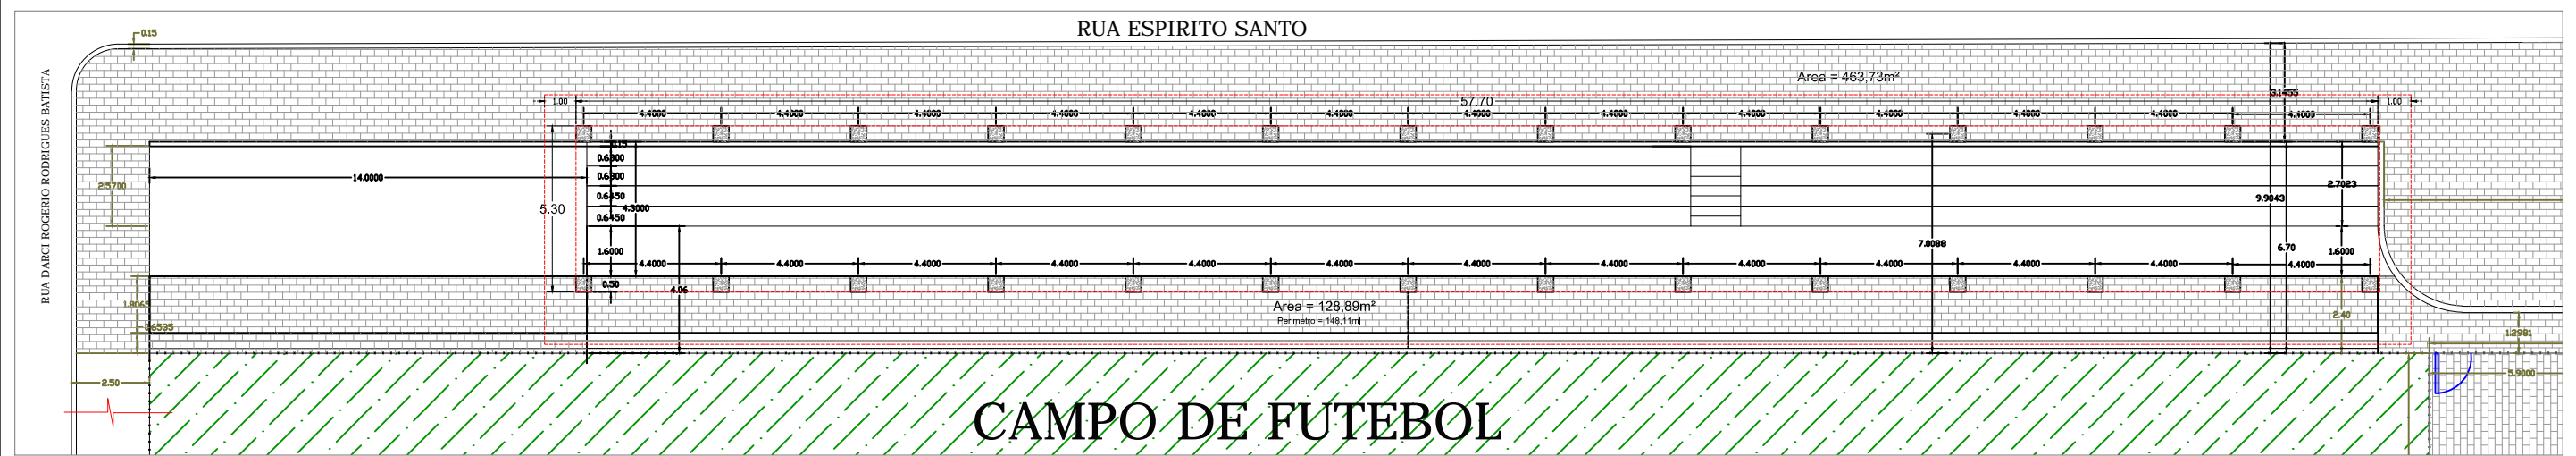

CAMPO DE FUTEBOL

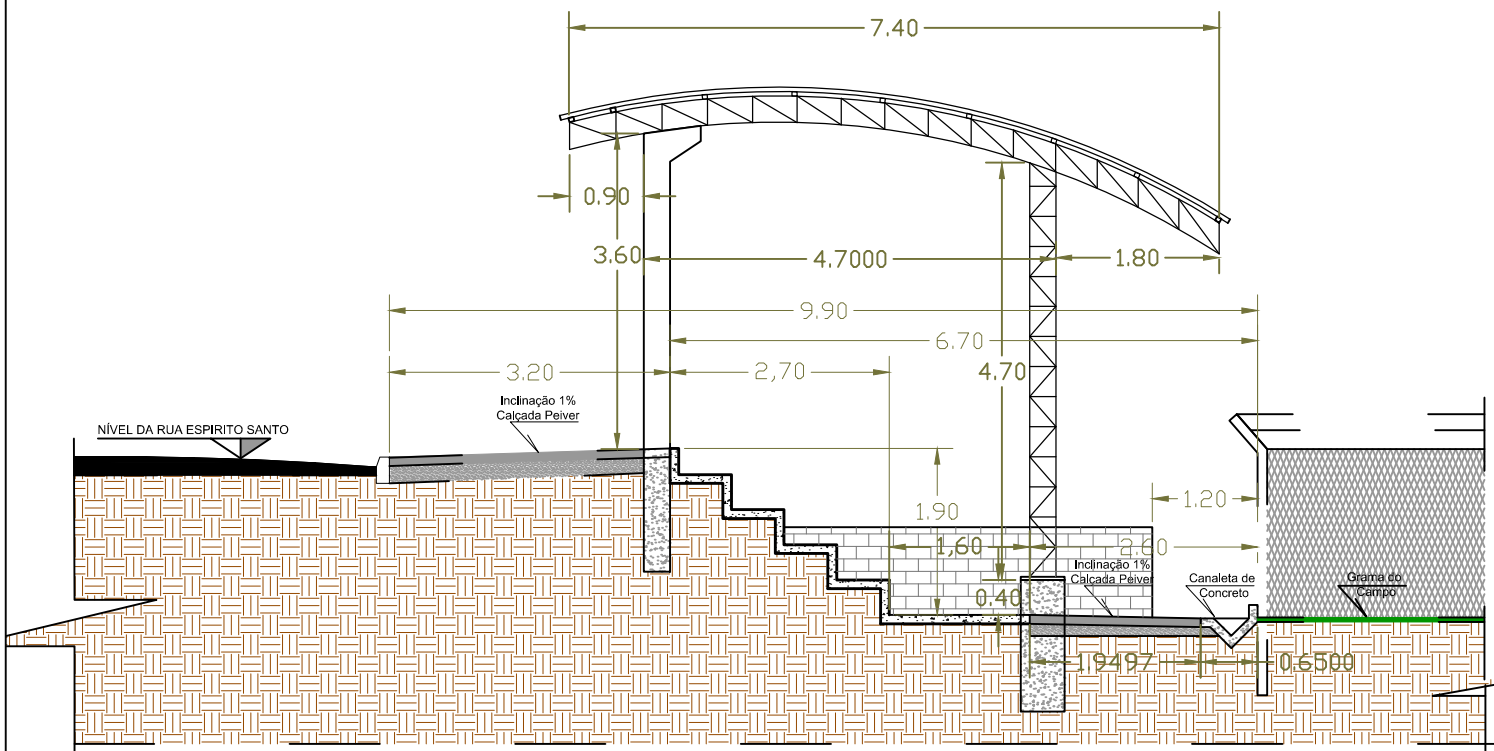


Corte - Arquibancada coberta

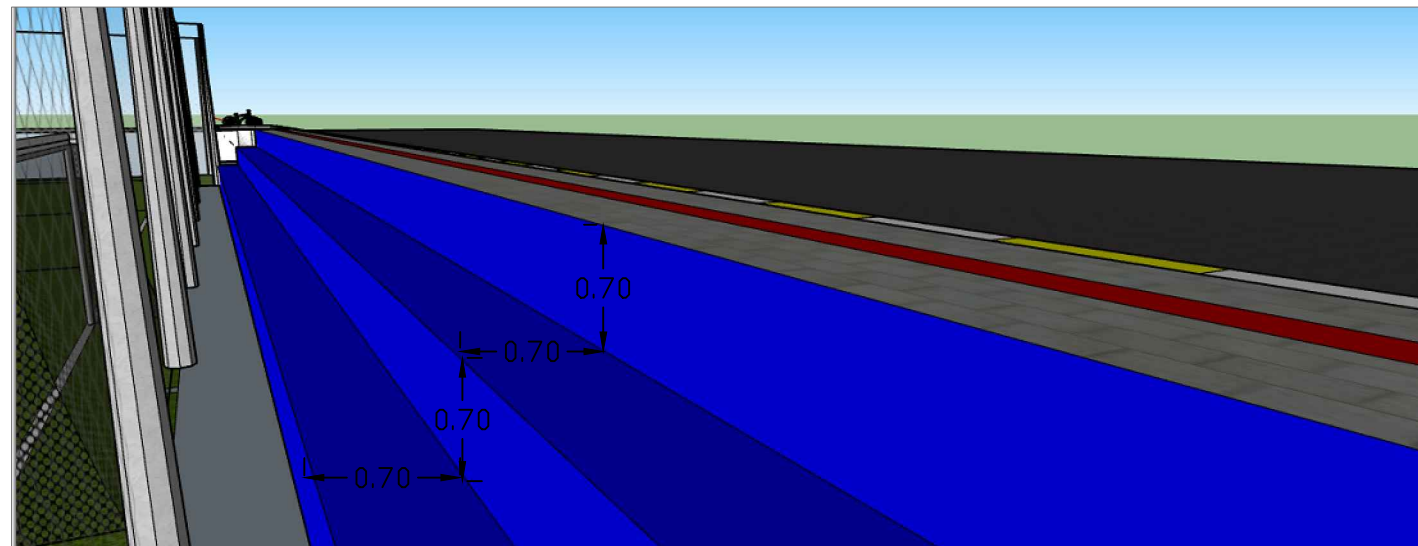

TELA DE PROTEÇÃO ESPORTIVA




POSTE EM CONCRETO 7X0,22X0,22

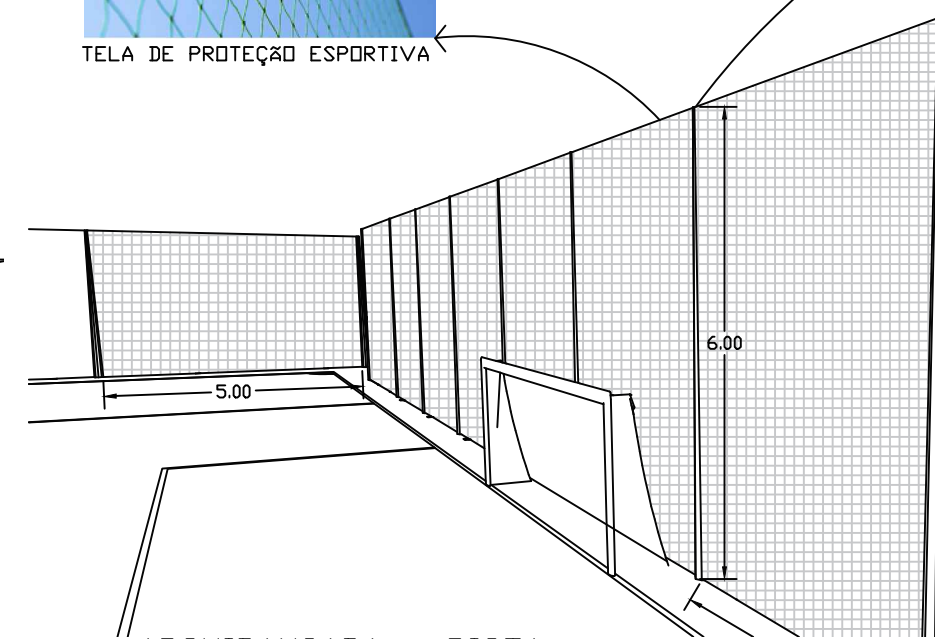

ARQUIBANCADA - PISTA

CAMPO	
COMPRIMENTO	95m
LARGURA	75m
TOTAL	7.125 m²
POSTE	
DISTANCIA	5m
340m corridos	
TOTAL	69 postes
REDE DE PROTEÇÃO	
ALTURA	6m
COMPRIMENTO	340m
TOTAL	2.040m²

 <p>PREFEITURA MUNICIPAL DE CORREIA PINTO ADM. 2017-2020 END: DUQUE DE CAXIAS, Nº 1569 - CIDADE: CORREIA PINTO - ESTADO: SANTA CATARINA.</p>	ENGENHEIRO CIVIL:	ASSINATURA:
	Edésio A. A. Júlio Crea: 026768-0	Prefeito: Celso Rogério
Secretaria Planejamento, Finanças e Desenvolvimento Econômico	LOCALIDADE: São João	CIDADE: Correia Pinto
TÍTULO DO PROJETO: Campo - São João	CONTEÚDO DA FOLHA: Vistas	UF: SC
ESCALA:	DATA DA IMPRESSÃO: 05/03/2020	DESENHISTAS: Maria Rafaela Bueno
		FOLHA: 03/03

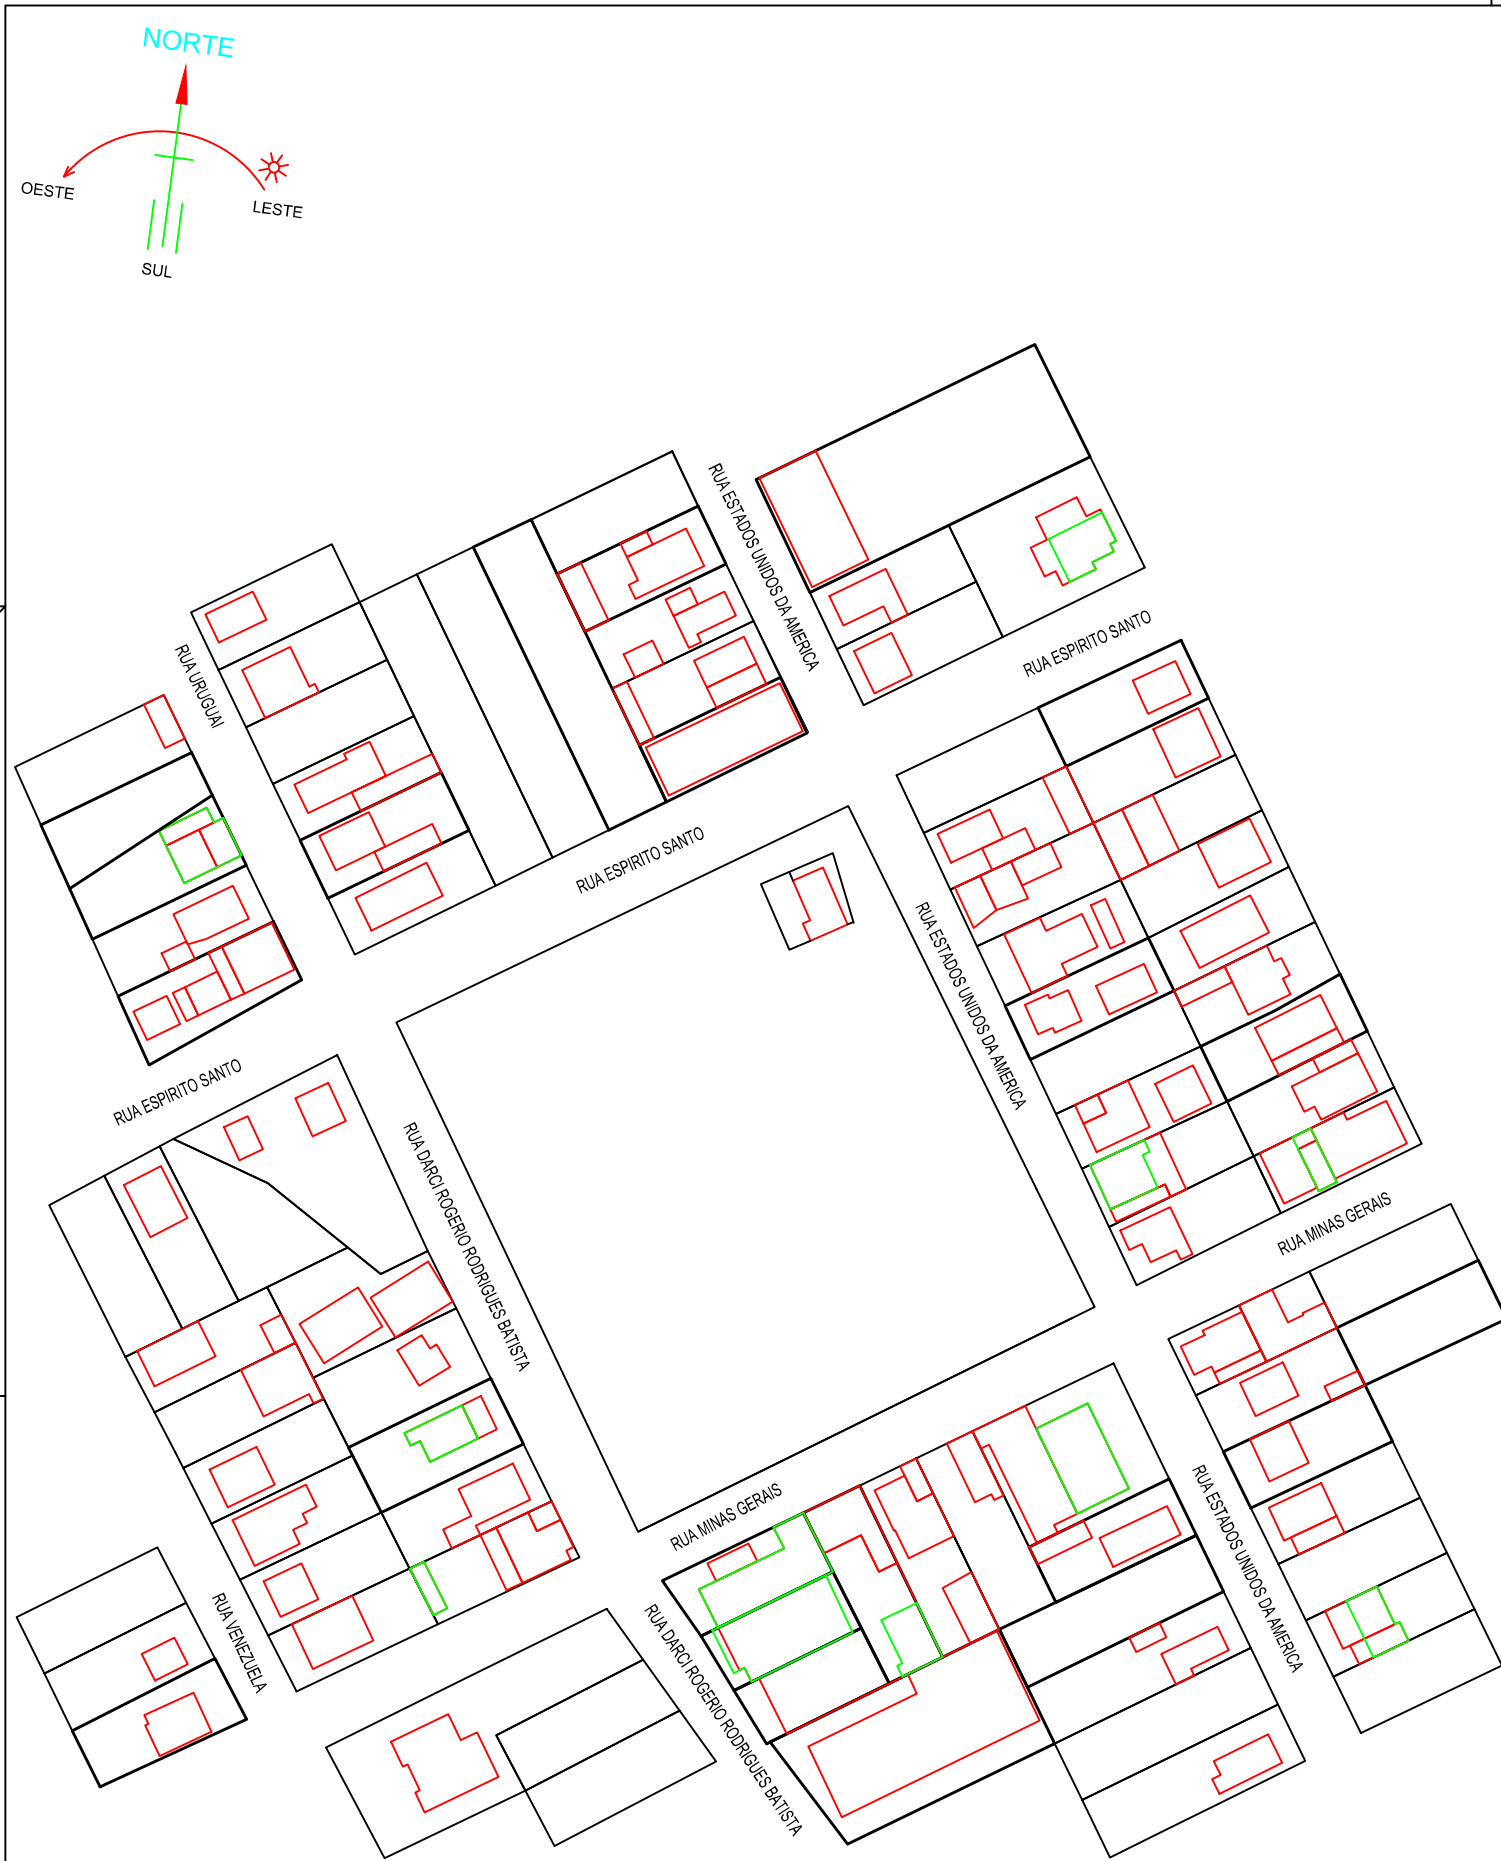

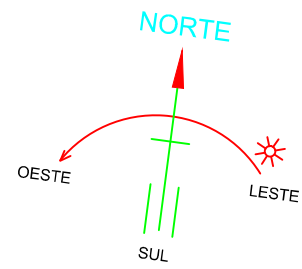



IMAGEM DA ÁREA (CAMPO PAULO ROBERTO GOMES)



 PREFEITURA MUNICIPAL DE CORREIA PINTO ADM. 2017-2020 END: DUQUE DE CAXIAS, Nº 1569 - CIDADE: CORREIA PINTO - ESTADO: SANTA CATARINA.	ENGENHEIRO CIVIL: Edésio A. A. Júlio Crea: 026768-0	ASSINATURA: Prefeito: Celso Rogério
	Secretaria Planejamento, Finanças e Desenvolvimento Economico	Localidade: São João CIDADE: Correia Pinto UF: SC
TÍTULO DO PROJETO: Mapa de Localização e Situação dos Calçadas Padrão no Campo Paulo Roberto Gomes	CONTEÚDO DA FOLHA: Contem: Locação e Situação	FOLHA: 01/02
Campo do bairro São João	DATA DA IMPRESSÃO: 10/04/2019	DESENHISTA: SEPLAN




Corte A-A' - Calçada largura 1.50m
Escala: 1/50

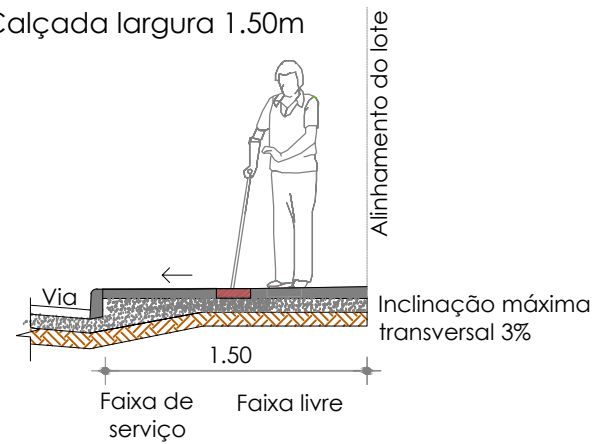

RUA ESPIRITO SANTO


RUA DARCI ROGERIO RODRIGUES BATISTA

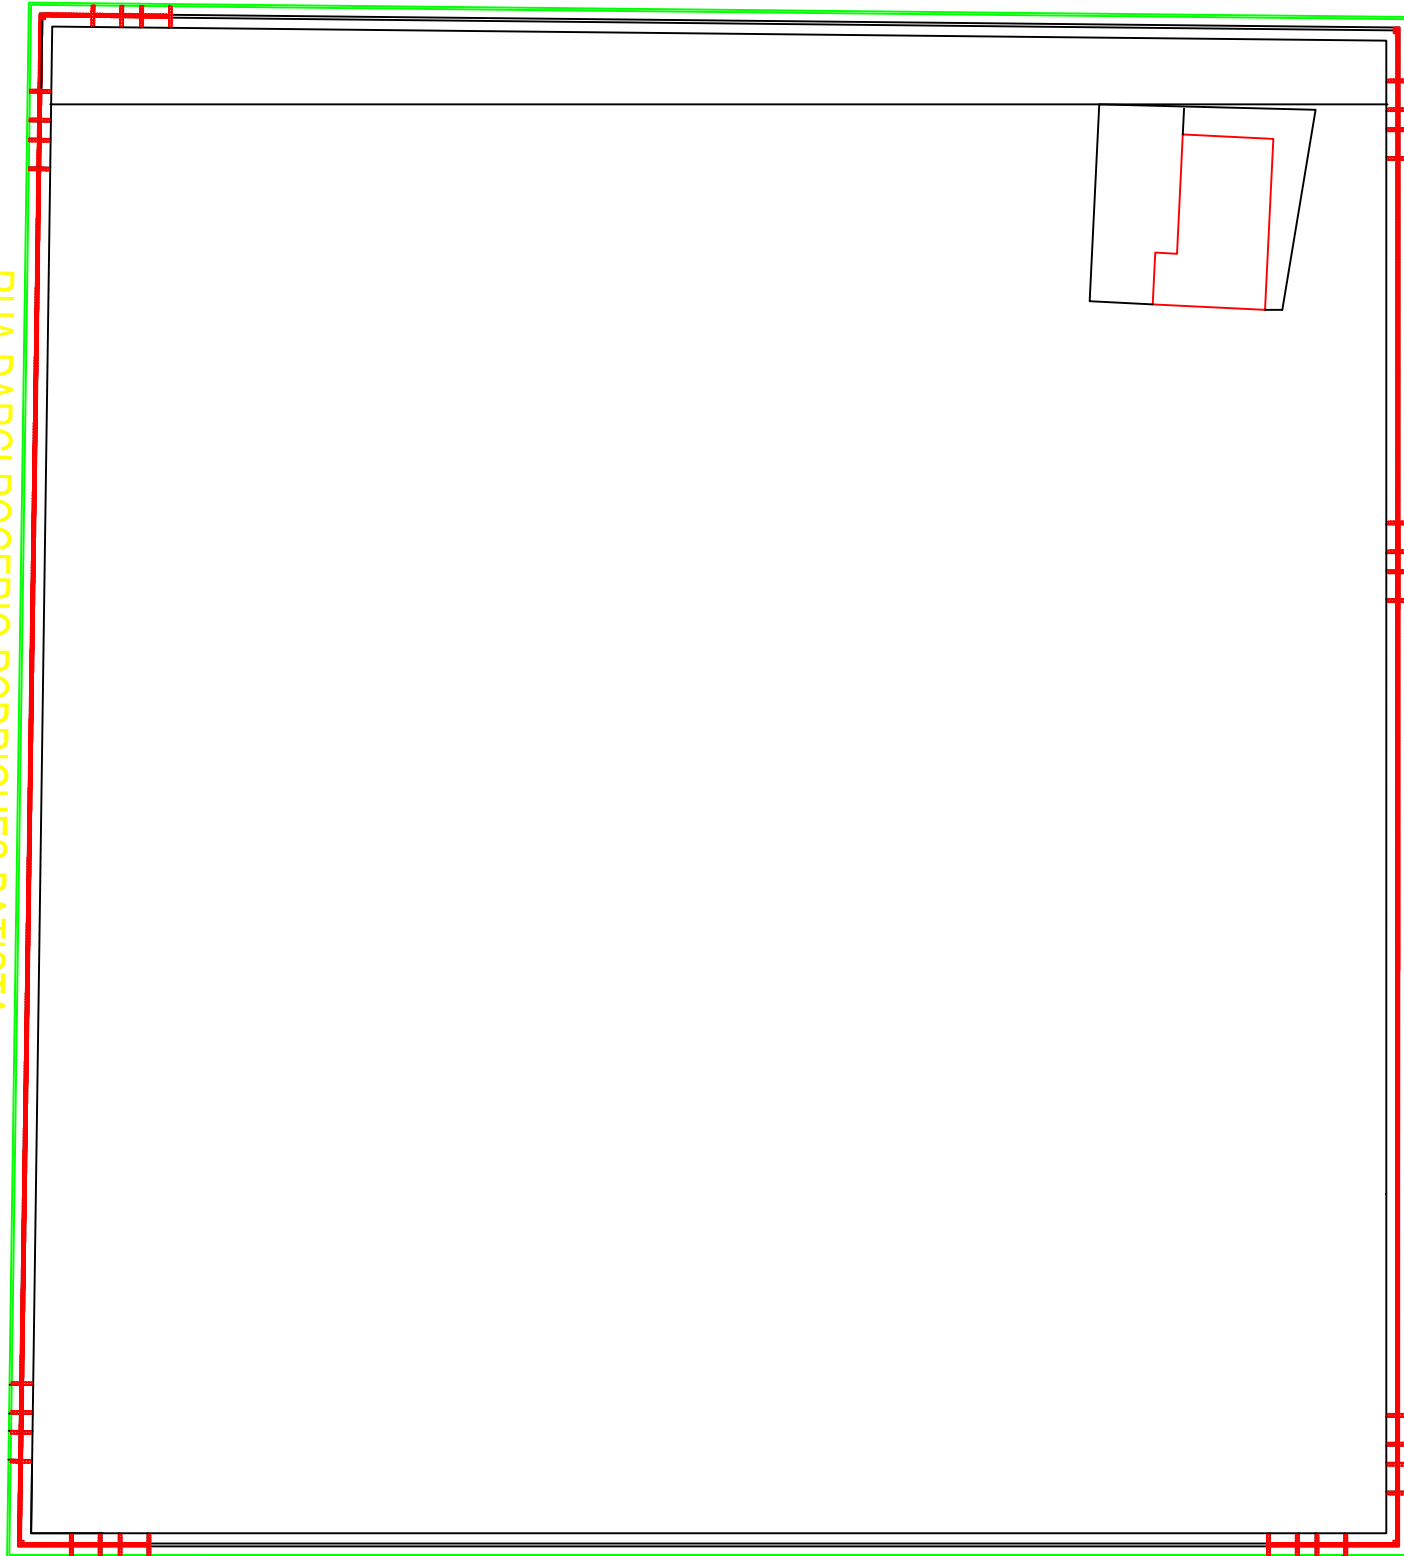


RUA MINAS GERAIS

RUA ESTADOS UNIDOS DA AMERICA


REBAIXO PARA DEFICIENTES FÍSICOS

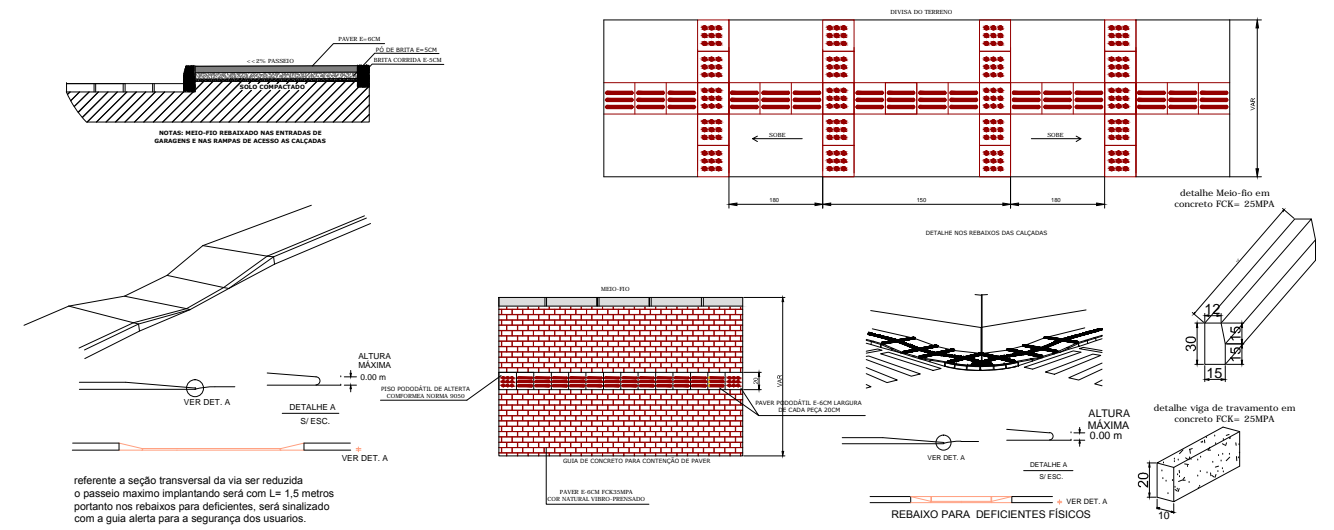

REBAIXO PARA ENTRADAS DE CARRO

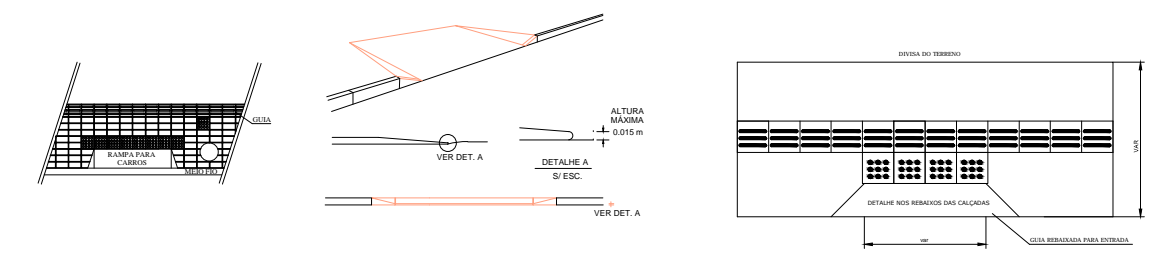

MODELO CALÇADA 1.50m

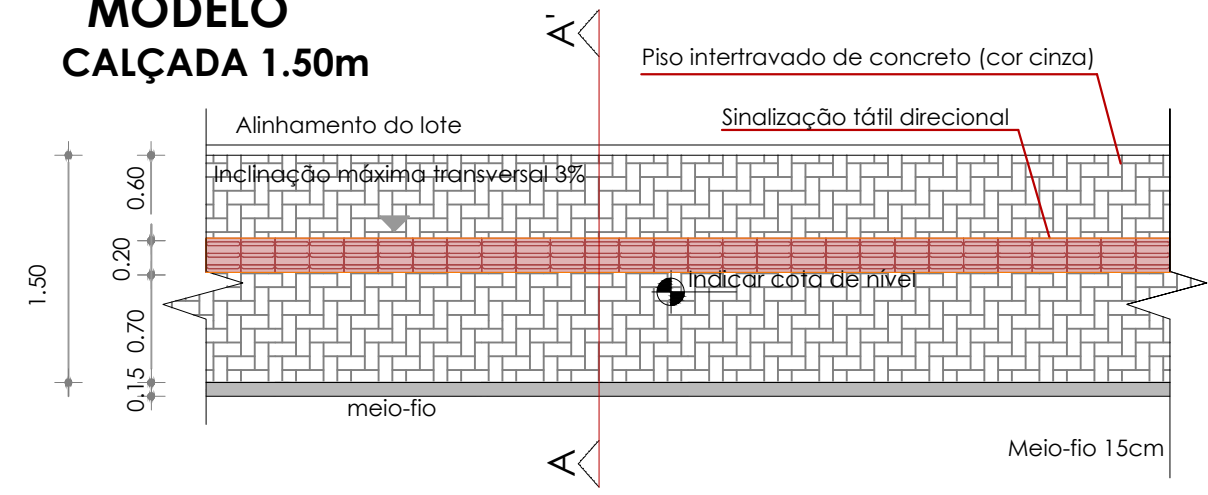

 PREFEITURA MUNICIPAL DE CORREIA PINTO ADM. 2017-2020 END: DUQUE DE CAXIAS, Nº 1569 - CIDADE: CORREIA PINTO - ESTADO: SANTA CATARINA.	ENGENHEIRO CIVIL: Edésio A. A. Júlio Crea: 026768-0	ASSINATURA: Prefeito: Celso Rogério
	Secretaria Planejamento, Finanças e Desenvolvimento Economico	Localidade: São João CIDADE: Correia Pinto UF: SC
TÍTULO DO PROJETO: Mapa de Localização e Situação dos Calçadas Padrão no Campo Paulo Roberto Gomes	CONTEÚDO DA FOLHA: Contem: Planta Baixa e Detalhamento	DESENHISTA: SEPLAN
Campo do bairro São João	DATA DA IMPRESSÃO: 10/04/2019	

