








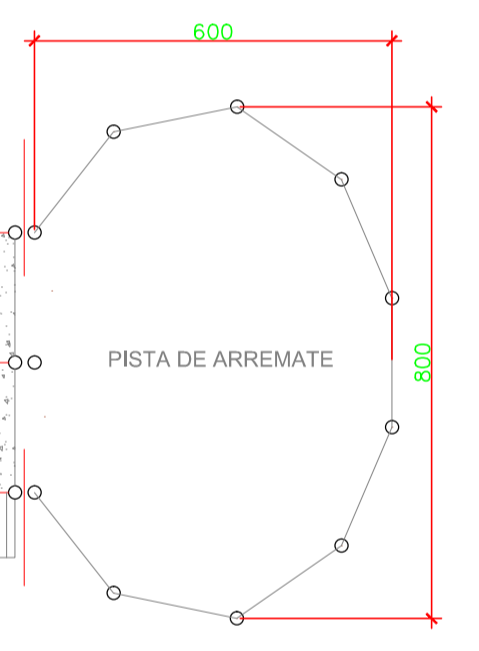


### LEGENDA

-  PISO EM CONCRETO
-  PORTÃO 2m 10 TÁBUAS CONCRETADO EM PROFUNDIDADE DE 30cm
-  PORTÃO 2m 5 TÁBUAS CONCRETADO EM PROFUNDIDADE DE 30cm
-  BEBEDOURO
-  MOURÃO DE 4,00m
-  ALÇA E TRAVA 5x15x200cm
-  MOURÃO DE 3,00m ESTIRANTE
-  11 TÁBUAS
-  05 TABUAS



**PLANTA BAIXA - CURRAL**  
ESCALA 1:100

*Espaço Reservado a Anotações e Aprovações:*

**PREFEITURA MUNICIPAL DE CORREIA PINTO**  
**FORÇA E AÇÃO PARA CRESCER**  
ADM. 2012/2016  
END: DUQUE DE CAXIAS, nº 1569 - CIDADE: CORREIA PINTO - ESTADO: SANTA CATARINA.

<b>Obra:</b> <b>Construção de Centro de Arremate/Mangueiras</b>	<b>Áreas (m2):</b> Construção: 1.913,60m <sup>2</sup> Existente: -- Terreno: --
--	--

Secretaria Planejamento, Finanças e Desenvolvimento Economico Assinatura: _____ Prefeito: VANIO FORSTER	Engº Civil: Silvano dos Santos Crea: 048789-6
Secretário: Volnei A. do Nascimento	Secretário: Volnei Alves do Nascimento

Local: ESTRADA MUNICIPAL RCP 351 - CORREIA PINTO	DESENHISTA: GREGORY
Descrição: Planta Baixa Centro de Arremate e Mangueiras	DATA: 09/2015 ESCALA: 1/75
FOLHA Nº: 01/01	ESCALA: 1/75