
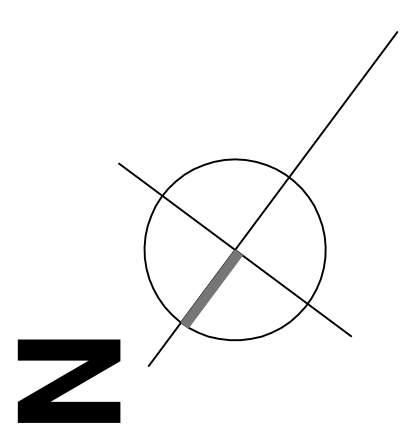


RUA GETULIO VARGAS

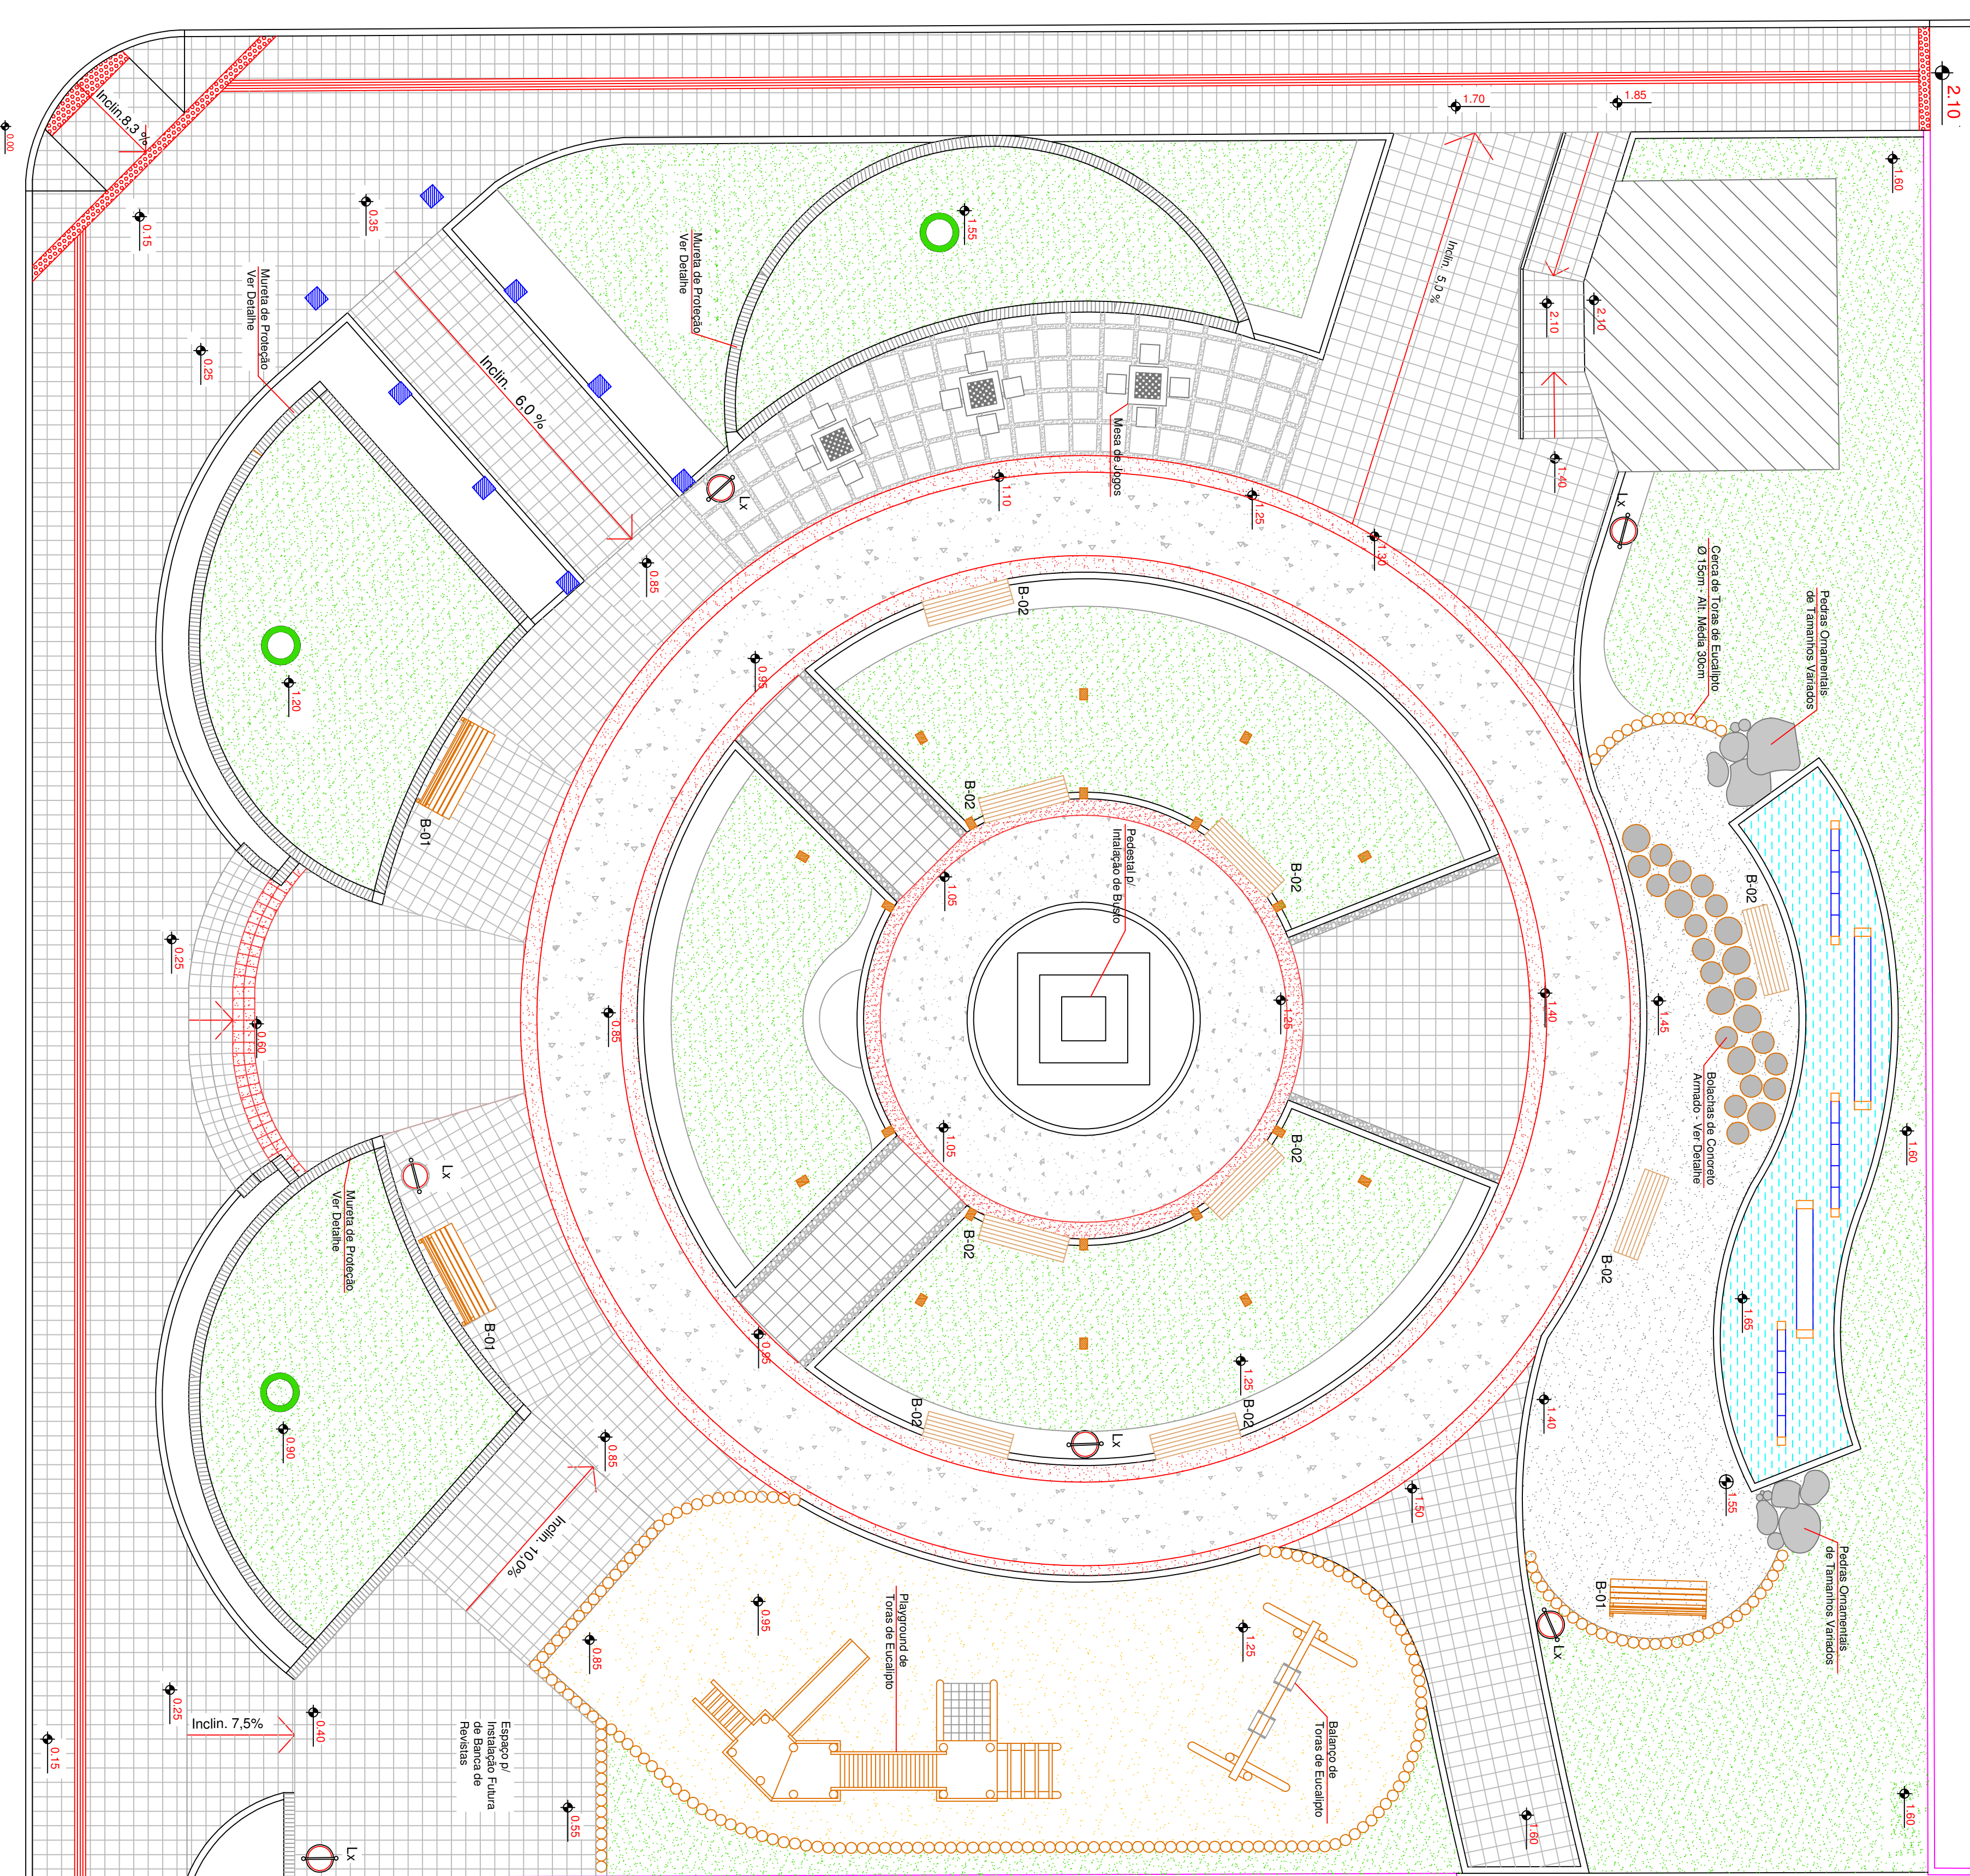

AVENIDA TANCREDO NEVES

PLANTA BAIXA
Pisos e Equipamentos
Escala 1/75



LEGENDA - EQUIPAMENTOS

- L-1 Luminária
- B-102 Banco de Madeira e Pano de Concreto
- B-101 Banco de Madeira e Pano de Concreto
- B-100 Banco de Madeira e Pano de Concreto

LEGENDA DE PISOS

- Muro Existente
- Muro Pto de Concreto
- Cama de Alven
- Gravado
- Cama de Brita Branca
- Piso Divulante Pincel Siodolim
- Piso de Sólido
- Piso Divulante Pincel Siodolim
- Piso de Concreto Siodolim e Sólido
- Piso de Concreto Siodolim e Sólido
- Luzada de Concreto Siodolim - Teli Alven
- Luzada de Concreto Siodolim - Teli Guia

RUA GETULIO VARGAS

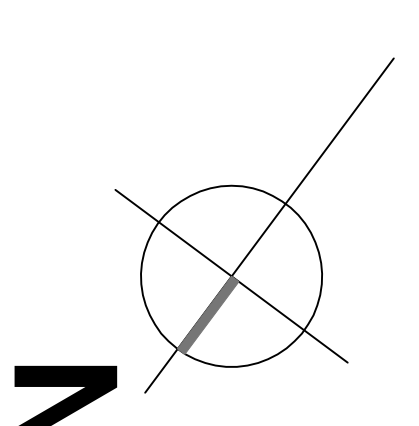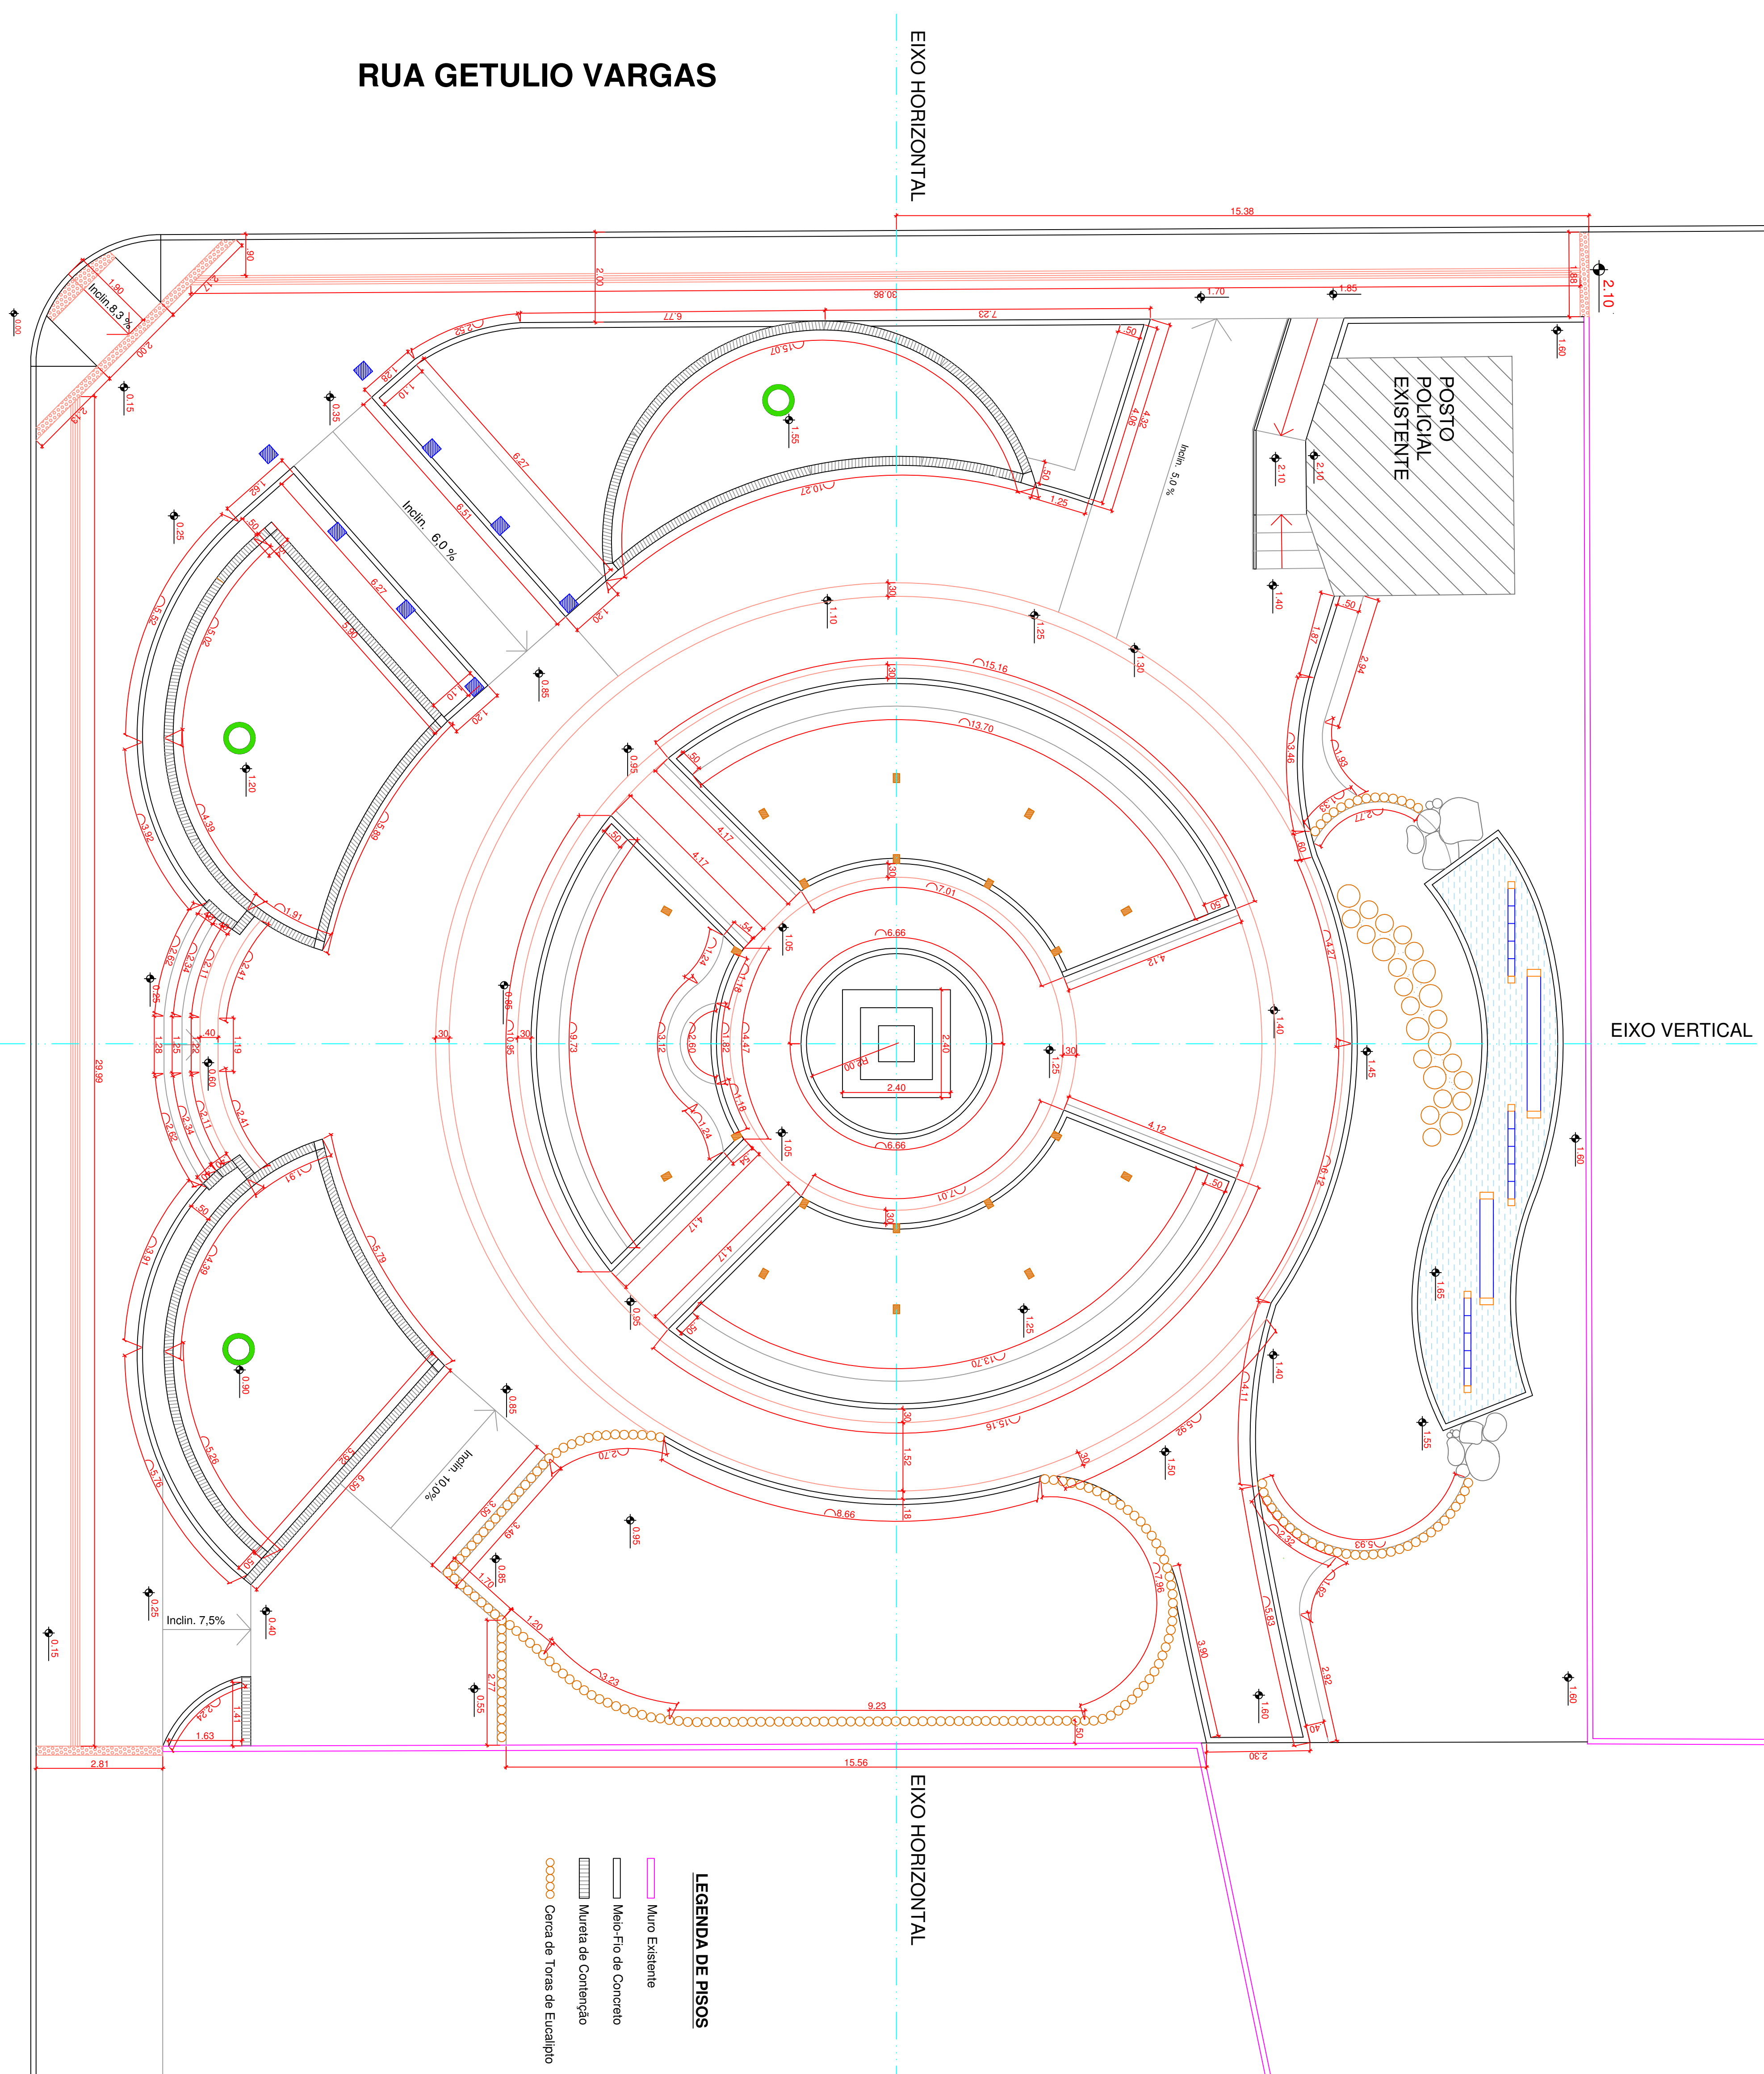

AVENIDA TANCREDO NEVES

PLANTA BAIXA
Escala 1/75

LEGENDA DE PISOS

- Muro Existente
- Muro Pto de Concreto
- Muro de Concreto
- Cama de Tosa de Escudo

AMURES ASSOCIAÇÃO DE MUNICÍPIOS DA REGIÃO SERRANA

PREFEITURA MUNICIPAL
CORREIA PINTO - SC

04

ASSESSORIA TÉCNICA

PROJETO: **REQUALIFICAÇÃO DA PRAÇA DOMÍNIO ALVES RODRIGUES**

PROJETO ARQUITETÔNICO: **Planta Baixa Pisos e Equipamentos**

PREPAREDOR: **YVANO FORSTER**

LOCALIZAÇÃO: Avenida Tancredo Neves com Rua Manoel de Medeiros, Centro, Itaipava - SC

PROJETO Nº: **102915**