





Assentamento das Pedras

O assentamento das pedras será executado com pedras lutas. Sendo a preparação de 10 partes de areia para 1 parte de cimento com espessura variando de 02 de 05cm, formando relevo original. Sendo sustentadas com juntas secas.

Revestimento de Paredes e Ferro

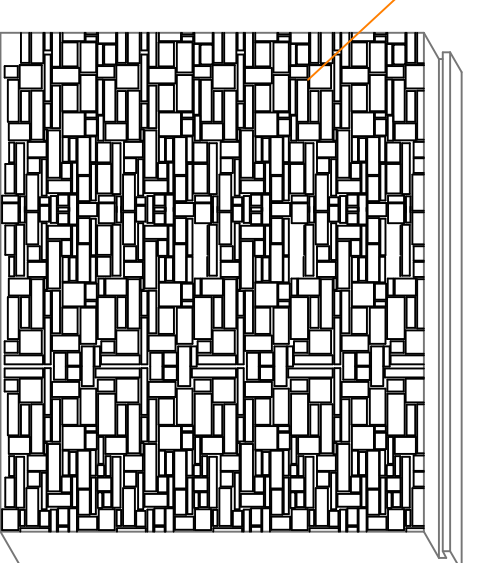

PAREDE CASCATA

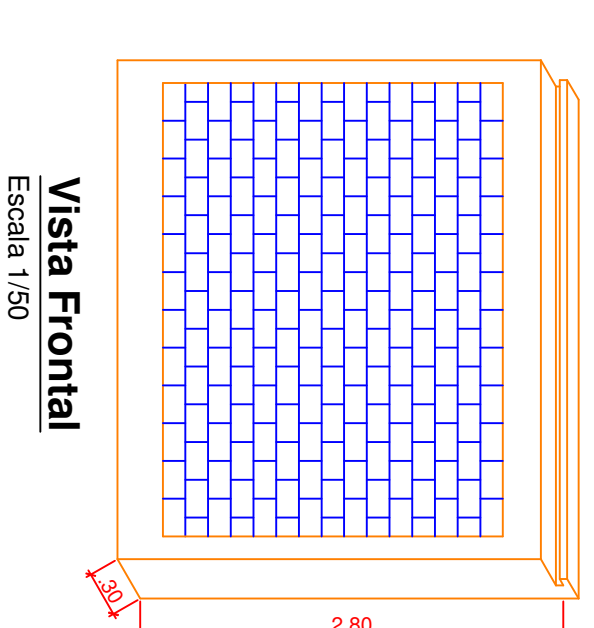


Vista Frontal

Escala 1/50

Planta Baixa

Escala 1/50

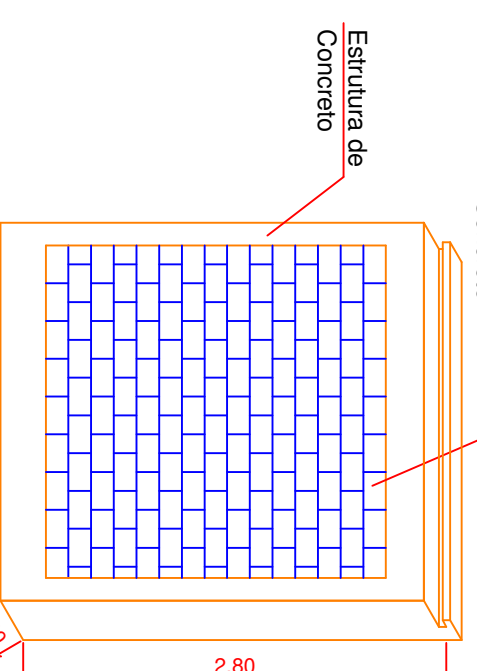


Vista Frontal

Escala 1/50

Planta Baixa


Escala 1/50

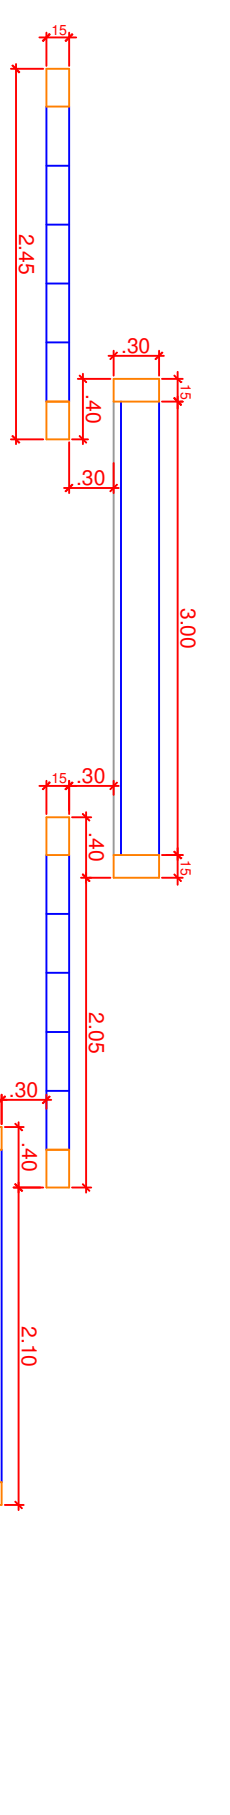

CASCATA E JARDIM VERTICAL

Planta Baixa


Escala 1/50

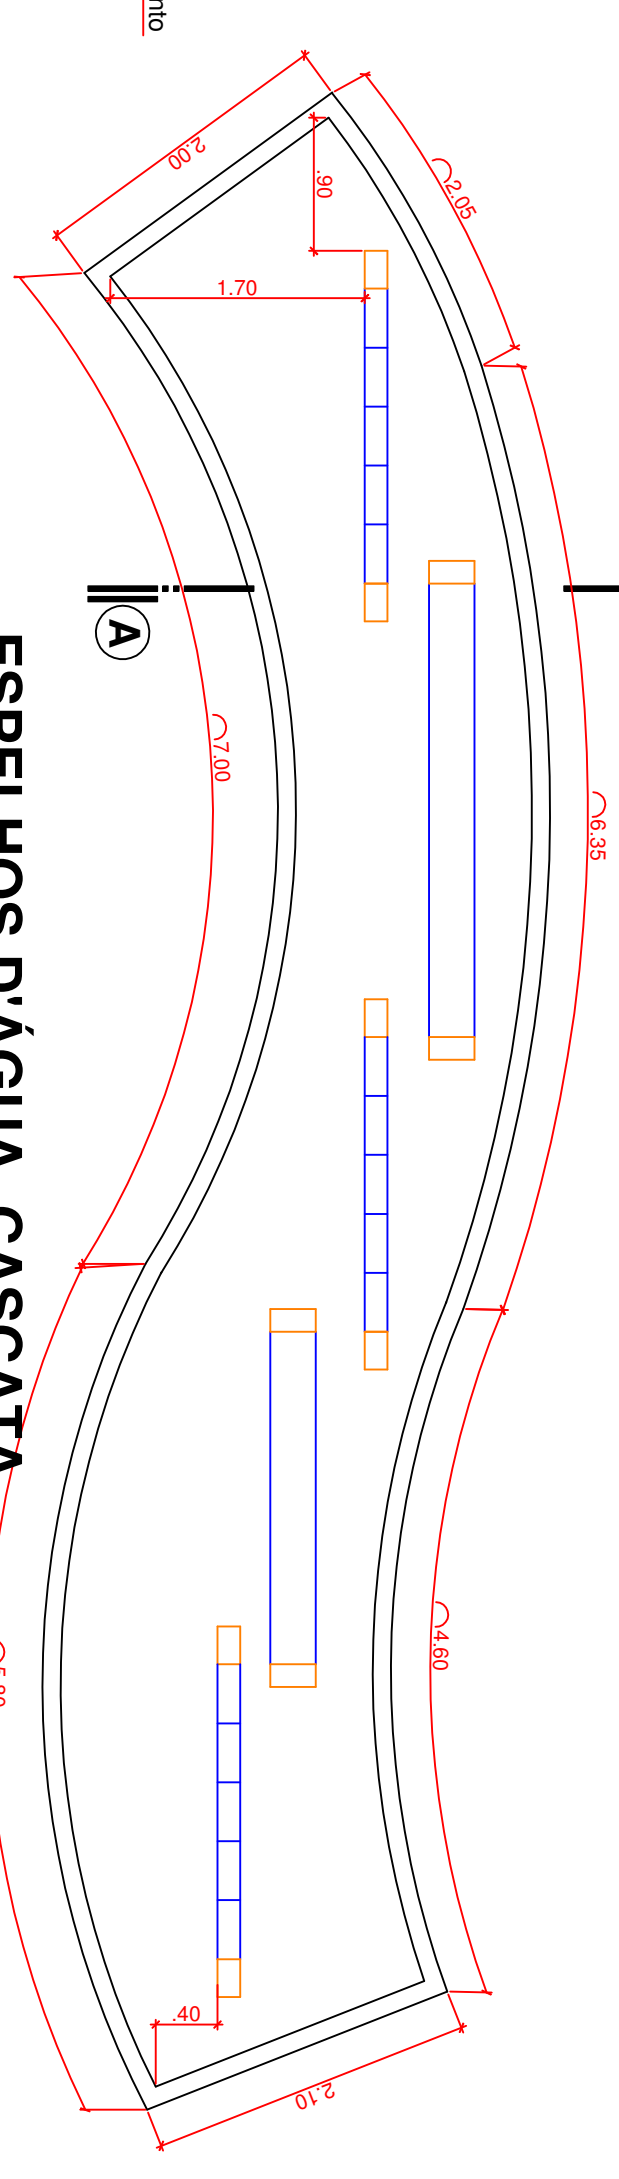

ESPELHOS D'ÁGUA, CASCATA E JARDIM VERTICAL

Planta Baixa


Escala 1/50

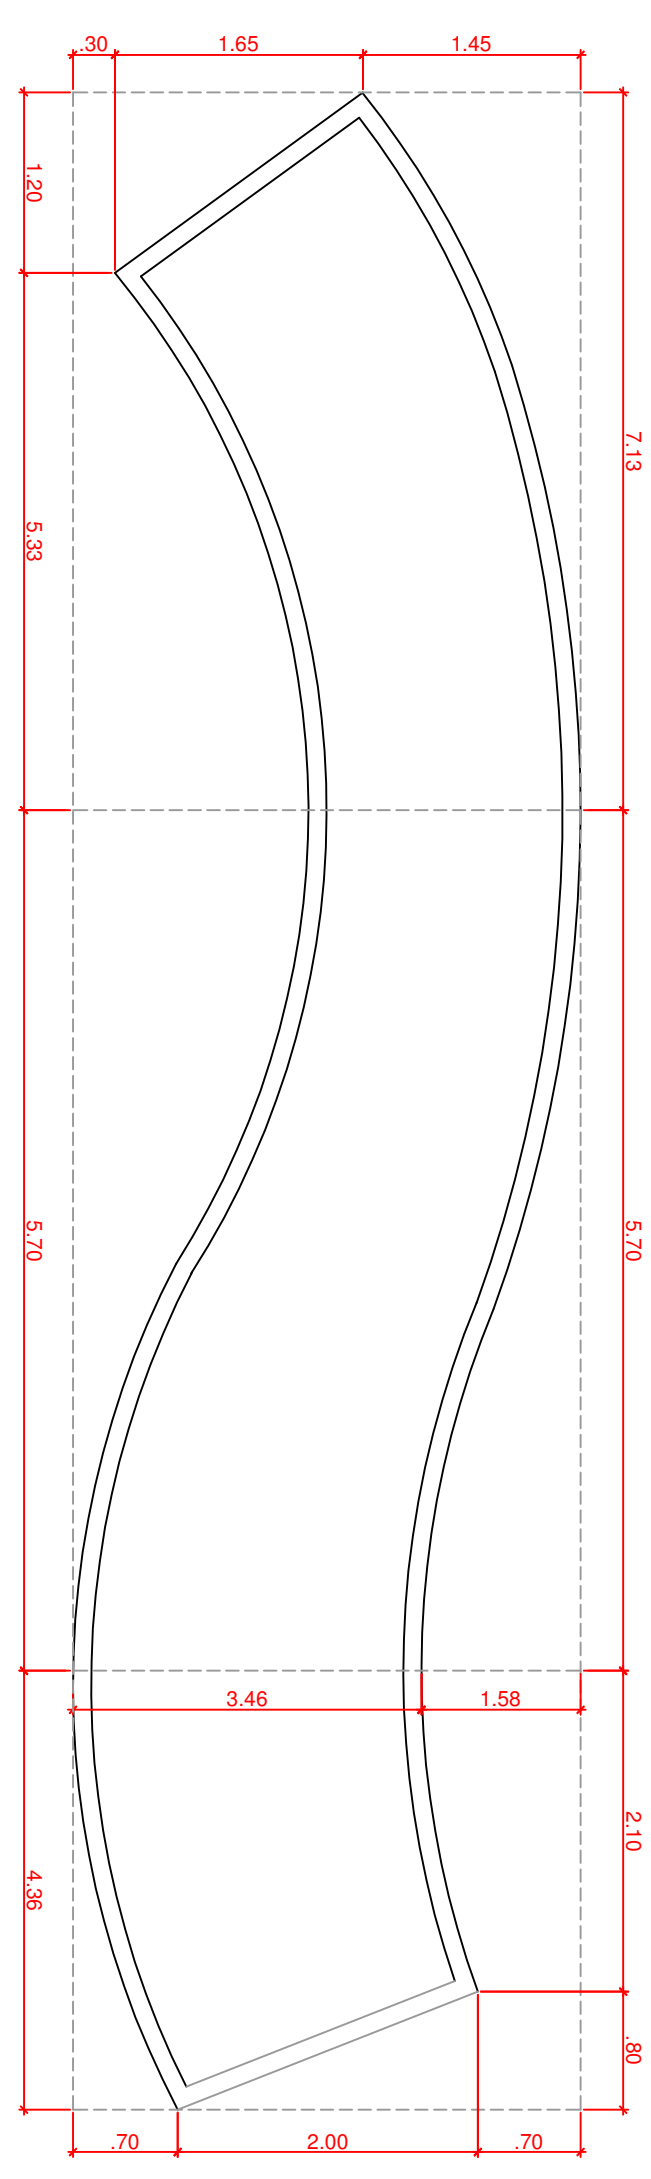

ESPELHOS D'ÁGUA

Planta Baixa


Escala 1/50

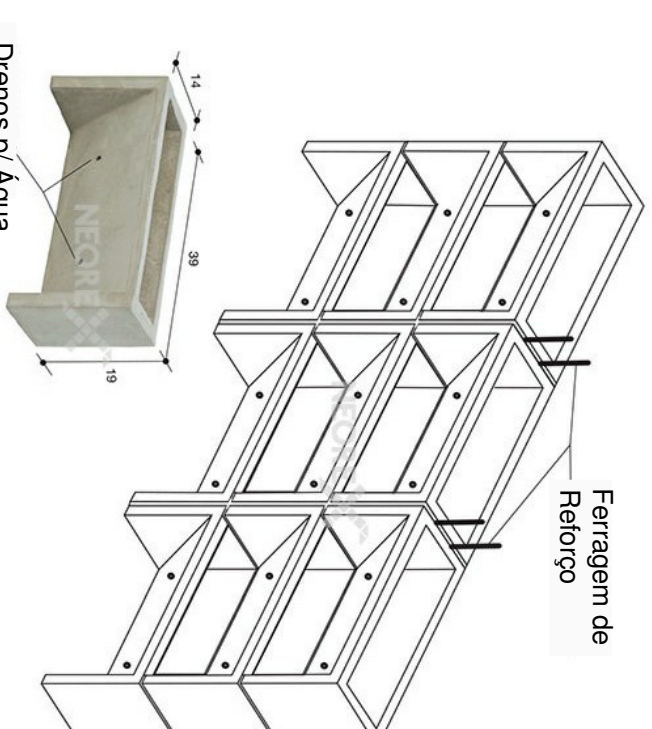

JARDIM VERTICAL


Planta Baixa

Escala 1/50

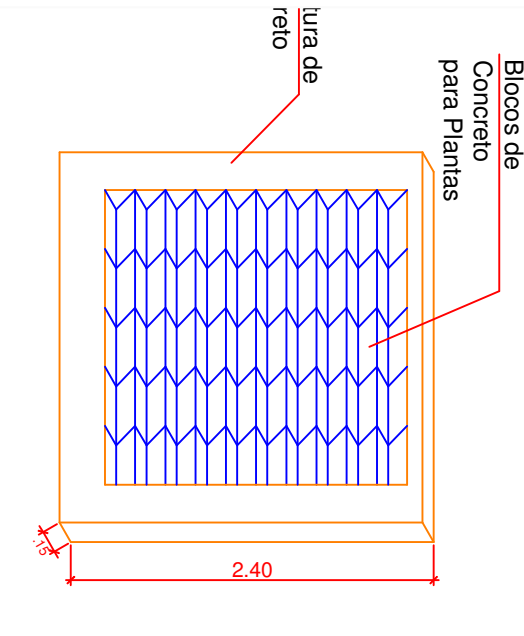


Planta Baixa

Escala 1/50

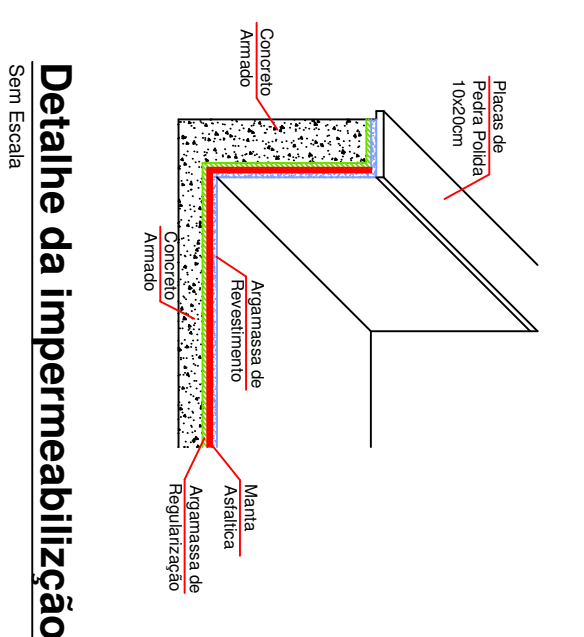


Detalhe da Impermeabilização

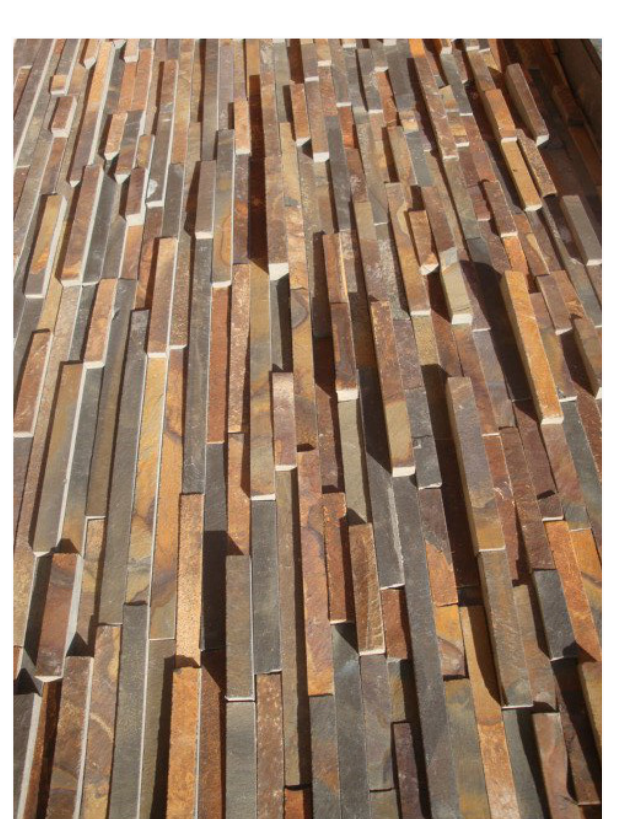


Assentamento de Pedras nos Pisos do Pergolado  
O assentamento das pedras será executado com pedras lutas. Sendo a preparação de 10 partes de areia para 1 parte de cimento com espessura variando de 02 de 05cm, formando relevo original. Sendo sustentadas com juntas secas.

PERGOLADO DA ENTRADA

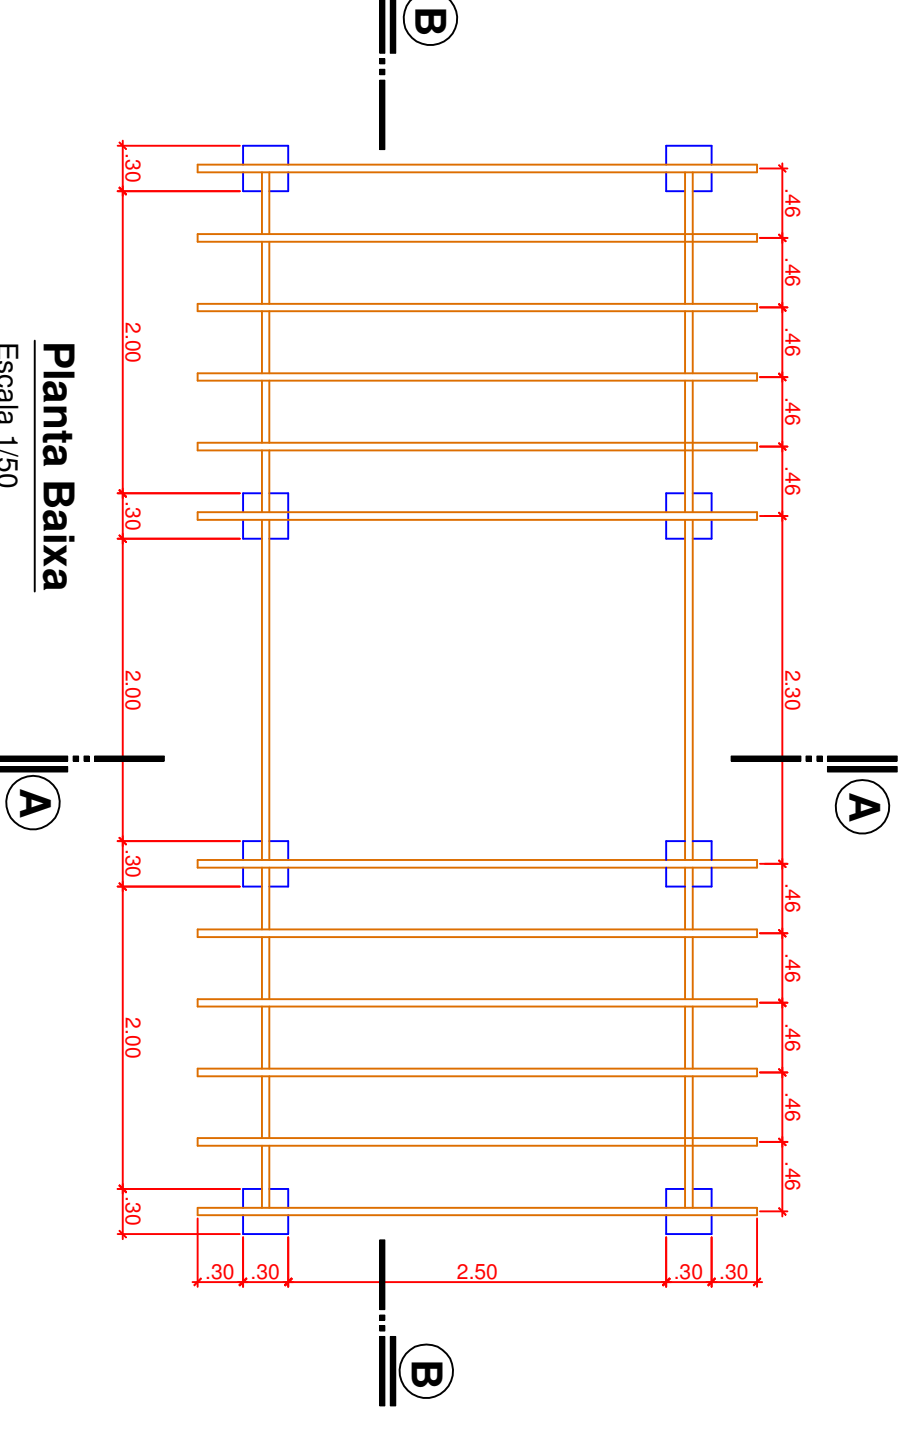


Planta Baixa

Escala 1/50

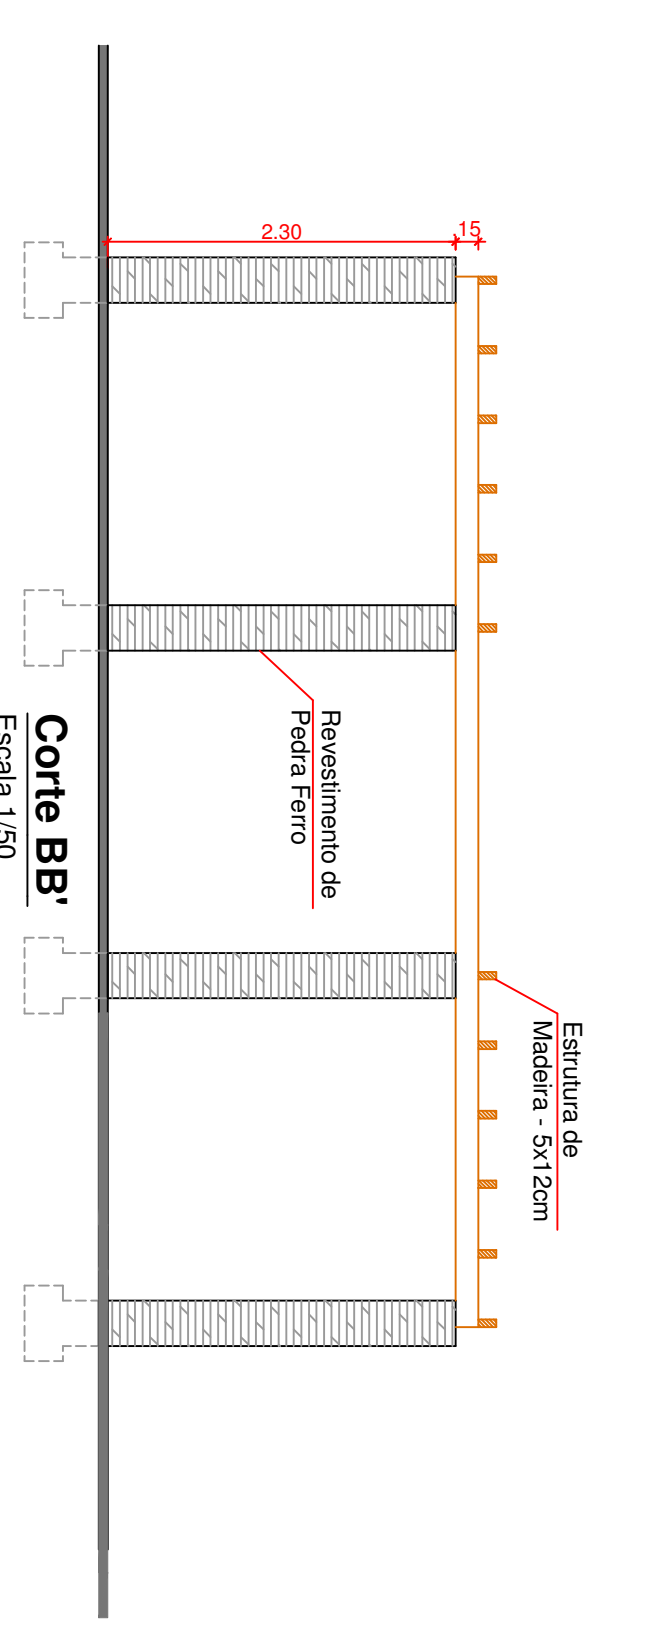

Corte BB'


Escala 1/50

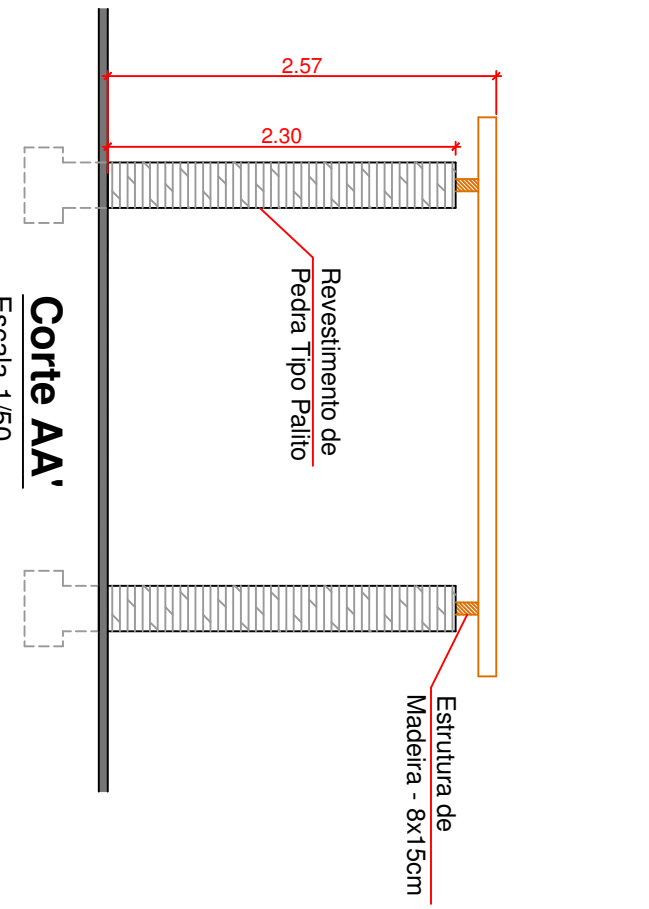

Corte AA'


Escala 1/50

PERGOLADO DA AREA CENTRAL

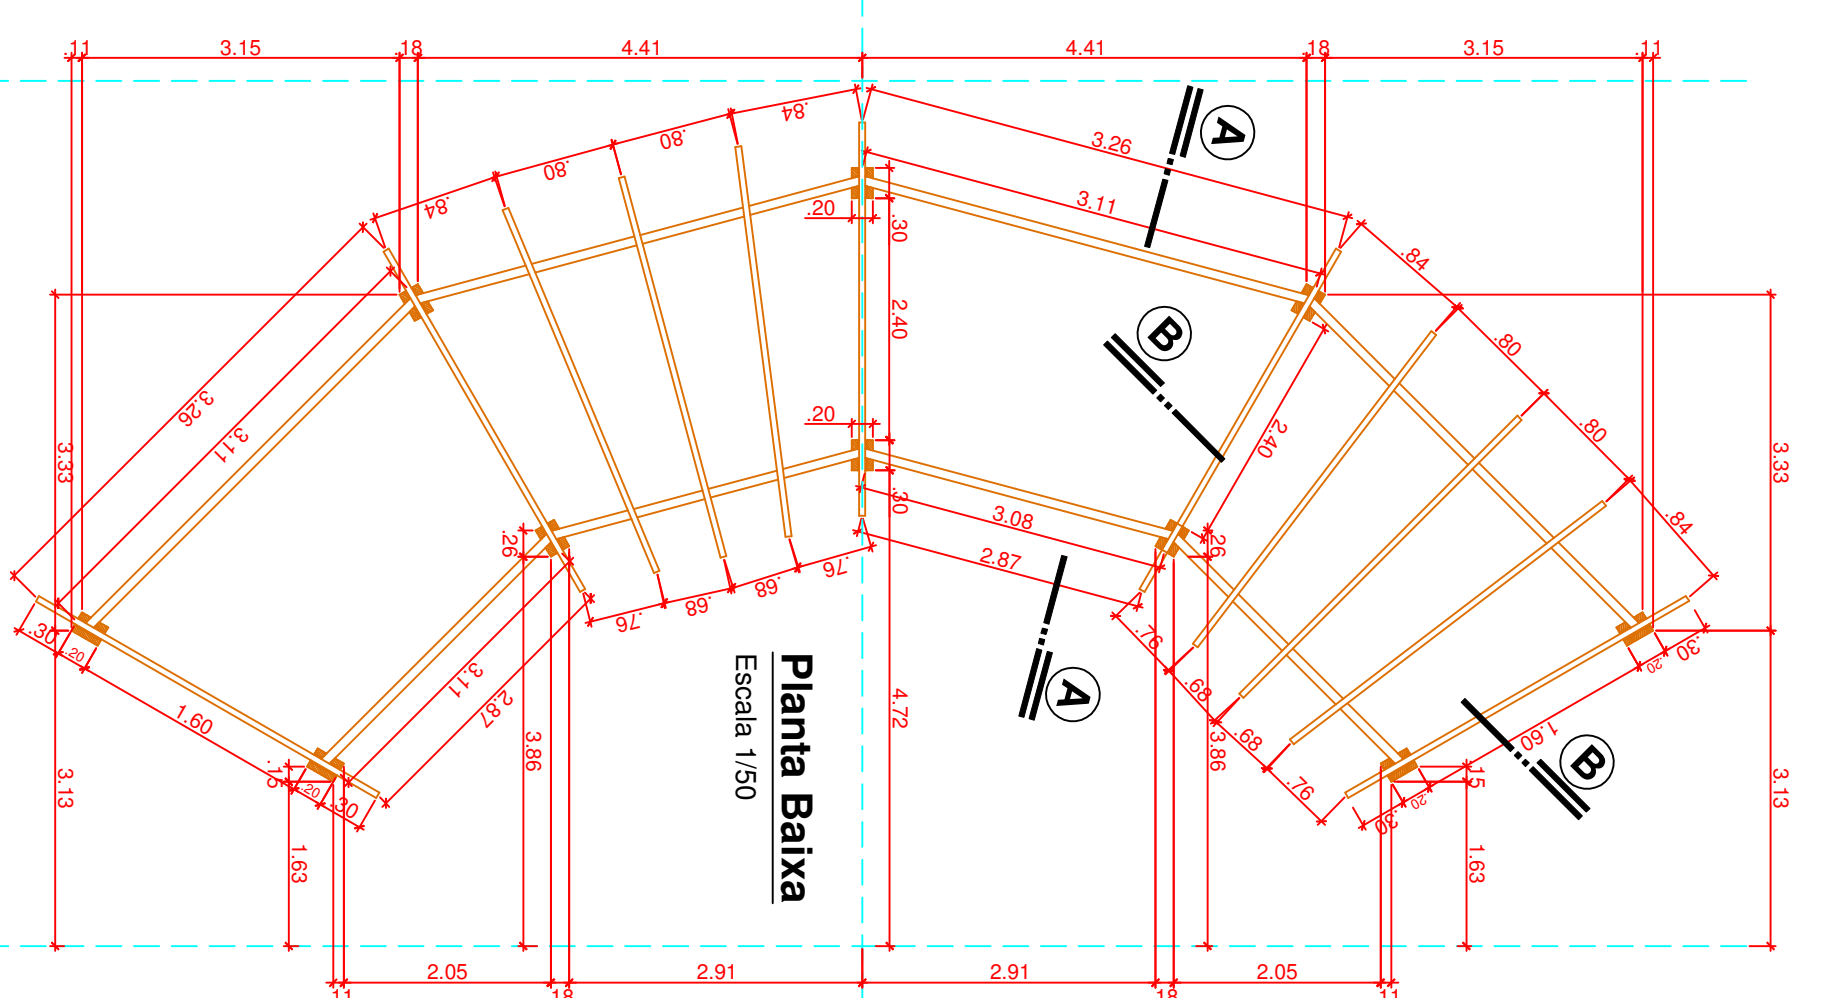

Planta Baixa

Escala 1/50

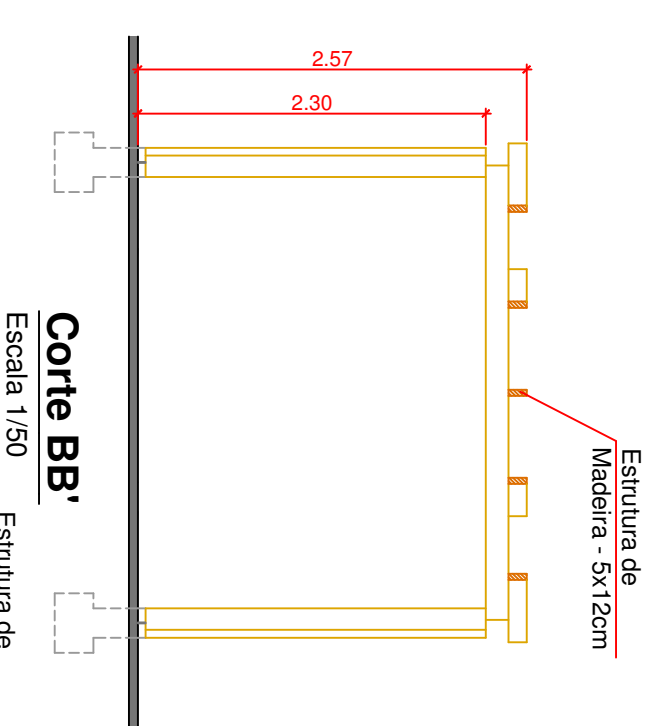


Corte BB'

Escala 1/50


Corte AA'

Escala 1/50

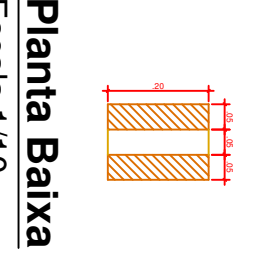


Planta Baixa

Escala 1/10

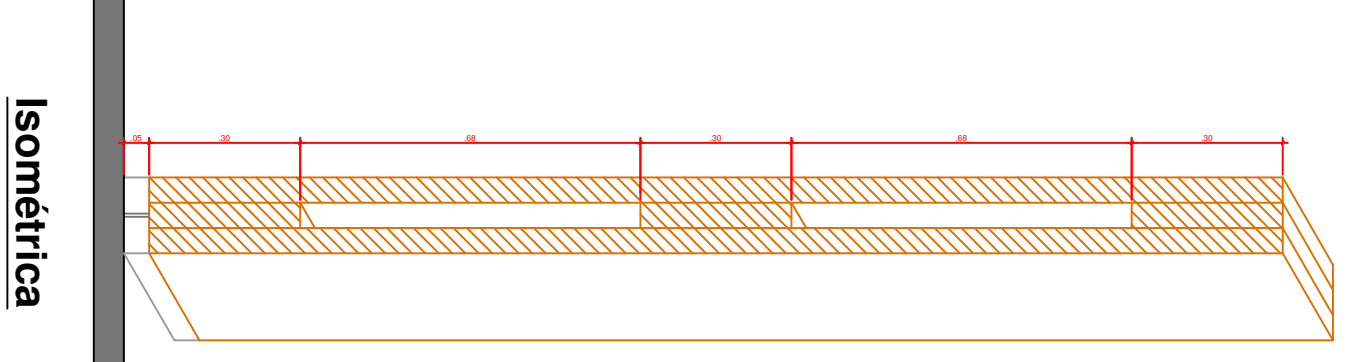


Isométrica

Escala 1/10

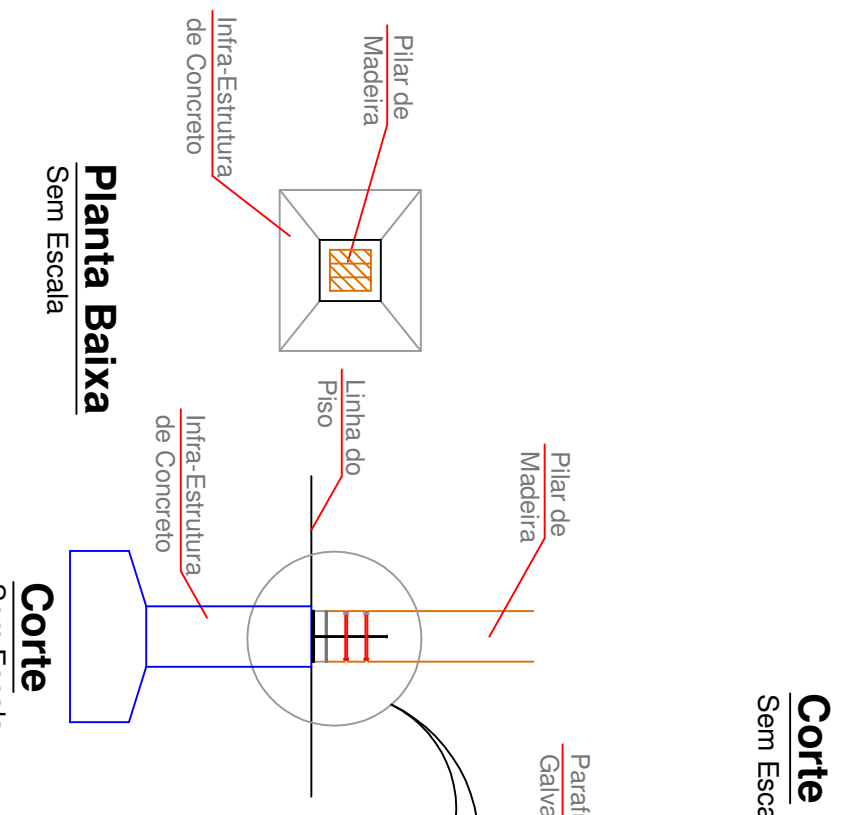


Planta Baixa

Sem Escala

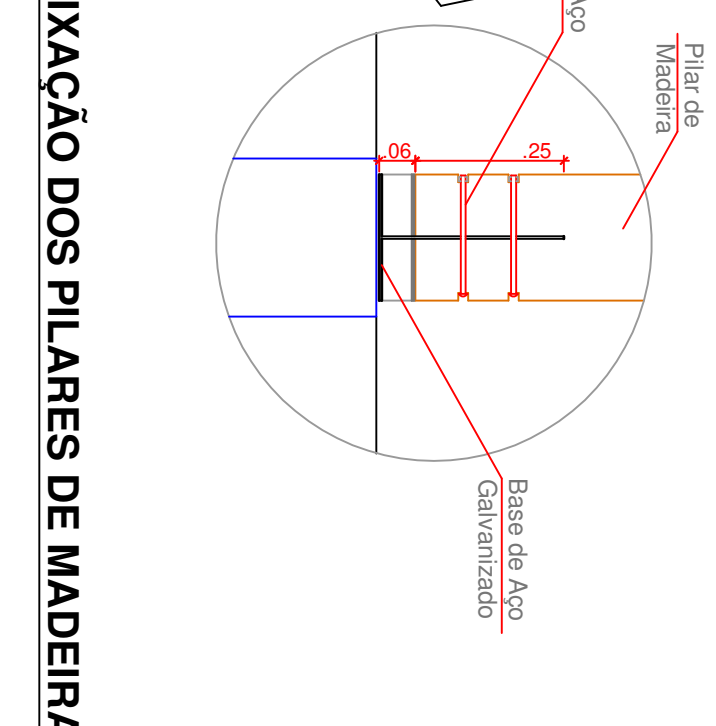

FIXAÇÃO DOS PILARES DE MADEIRA

Sem Escala

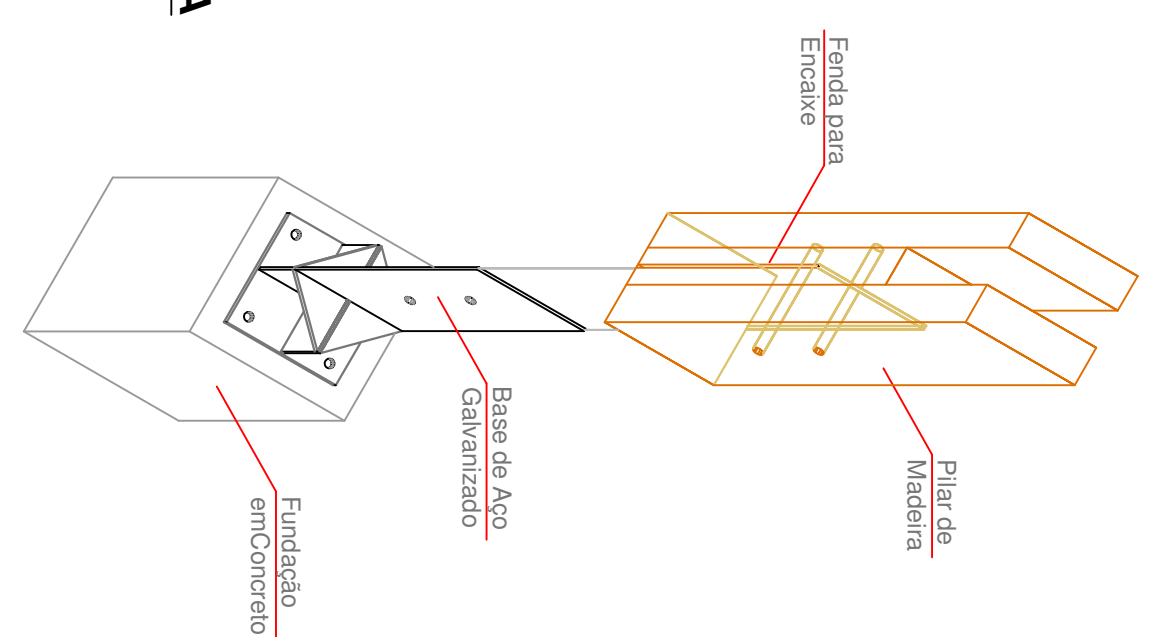

Corte

Sem Escala

DETALHE DO PILAR DE MADEIRA

AMURES ASSOCIAÇÃO DE MUNICÍPIOS DA REGIÃO SERRANA

PREFEITURA MUNICIPAL CORREIA PINTO - SC

05

PROJETO: REQUALIFICAÇÃO DA PRAÇA DOMINGOS ALVES RODRIGUES PROJETO ARQUITETÔNICO

PROJETO: Espelho d'Água, Pergolado, Cascata e Jardim Vertical

Área Total da Praça: 1.485,68m²

Localização: Avenida Teresopolis Neves com Rua Orlando Vargas, Centro, Correia Pinto, SC

142914