




1 PLANTA BAIXA TÉRREO
ESCALA 1:50

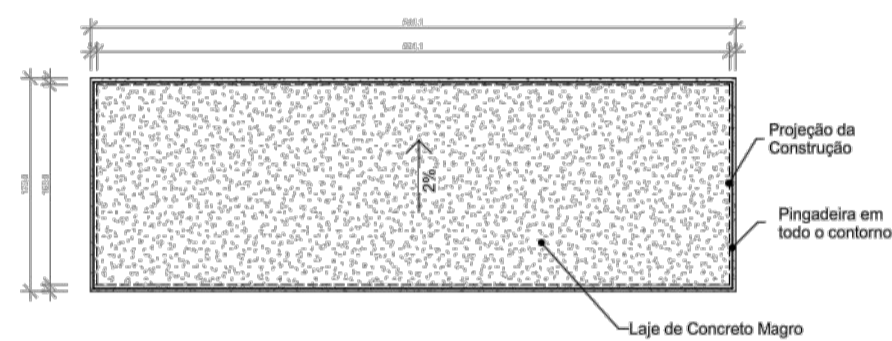

2 PLANTA DE COBERTURA
ESCALA 1:50

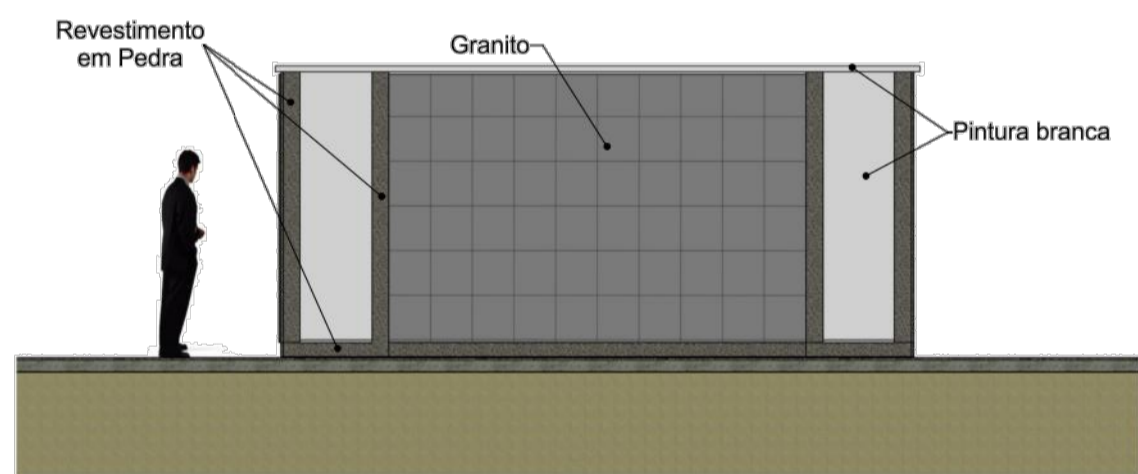


3 ELEVAÇÃO PRINCIPAL
ESCALA 1:50

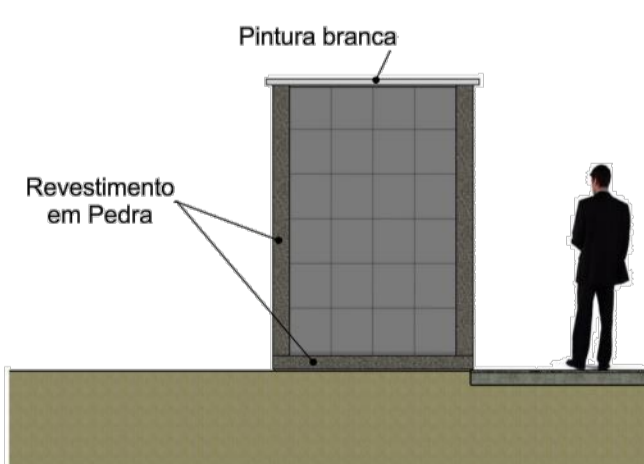


4 ELEVAÇÃO LATERAL
ESCALA 1:50




9 Vista 3D
ESCALA 1:1

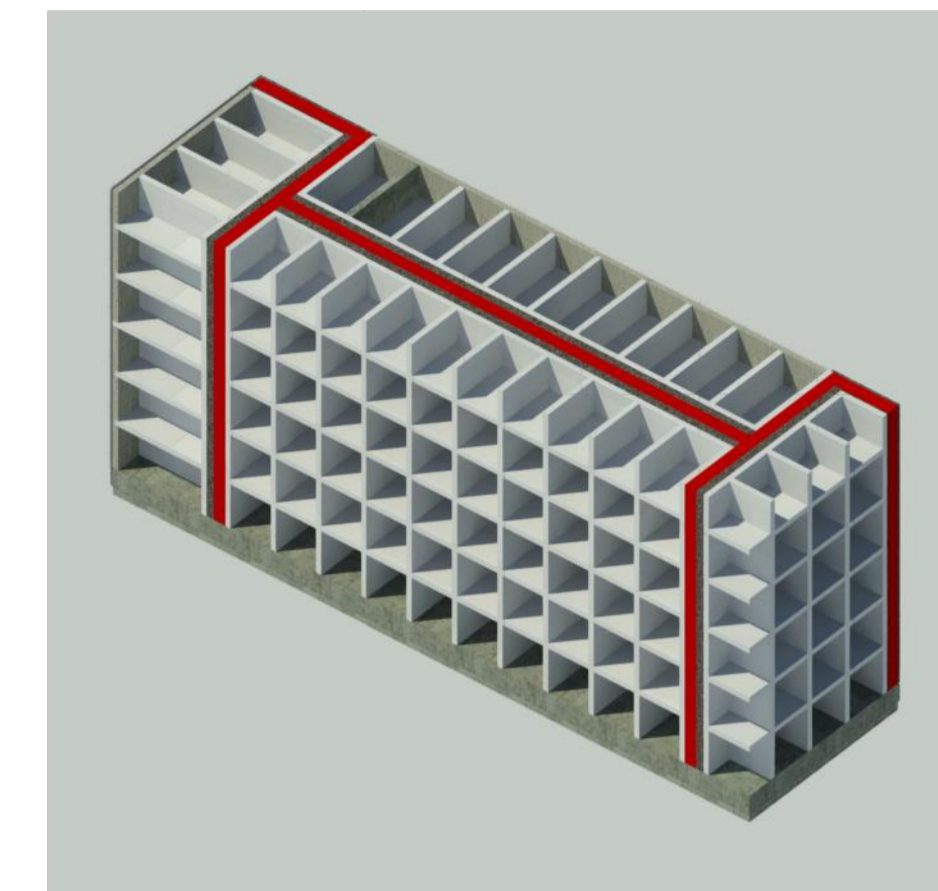


8 CORTE 3 D
ESCALA 1:1

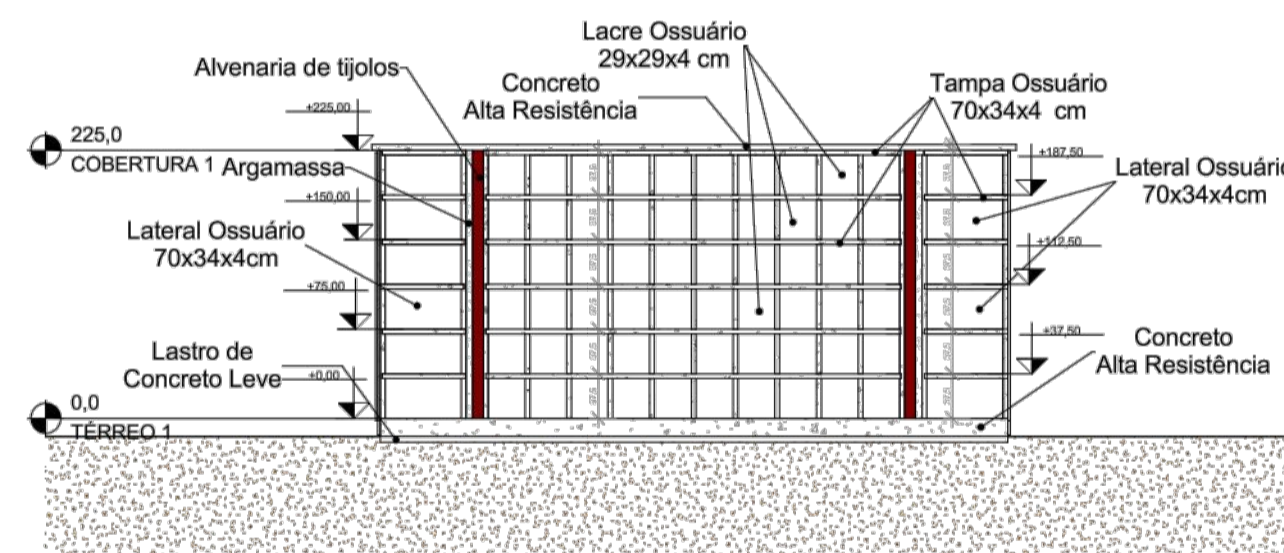

5 CORTE LONGITUDINAL A A
ESCALA 1:50

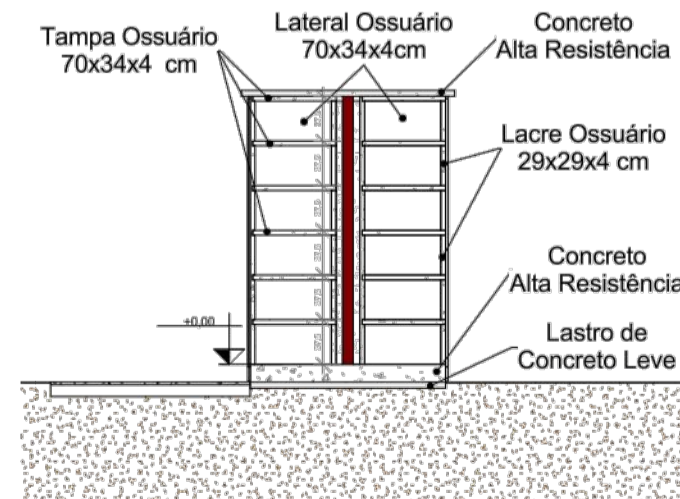

7 CORTE TRANSVERSAL C C
ESCALA 1:50

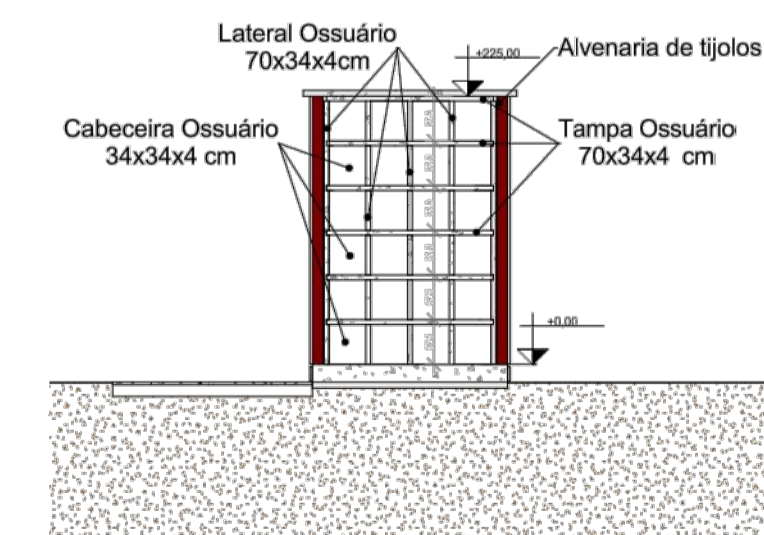

6 CORTE TRANSVERSAL B B
ESCALA 1:50

PREFEITURA MUNICIPAL DE CORREIA PINTO
CORREIA PINTO FAZENDO ACONTECER
ADM. 2017/2020
END. DUQUE DE CAXIAS, nº 1569 - CIDADE - CORREIA PINTO - ESTADO - SANTA CATARINA.

SEPLAN
Secretaria de Planejamento e Finanças e Desenvolvimento Econômico
Assinatura: _____
Eng^oCivil: Edélio Alexandre Alves Júlio
CREA - 026768 - 0
Prefeito: Celso Rogério Alves Ribeiro

Cemitério Campos da Paz São Francisco

Local: Br-116 - km 223 Correia Pinto- S/C. Escala: 1:50

Descrição: Projeto: **Ossário** DATA: Maio/2017.

FOLHA Nº: 01 Desenho: Aldair