



### PROJETO ELÉTRICO SUB-SOLO

ESC:1/50

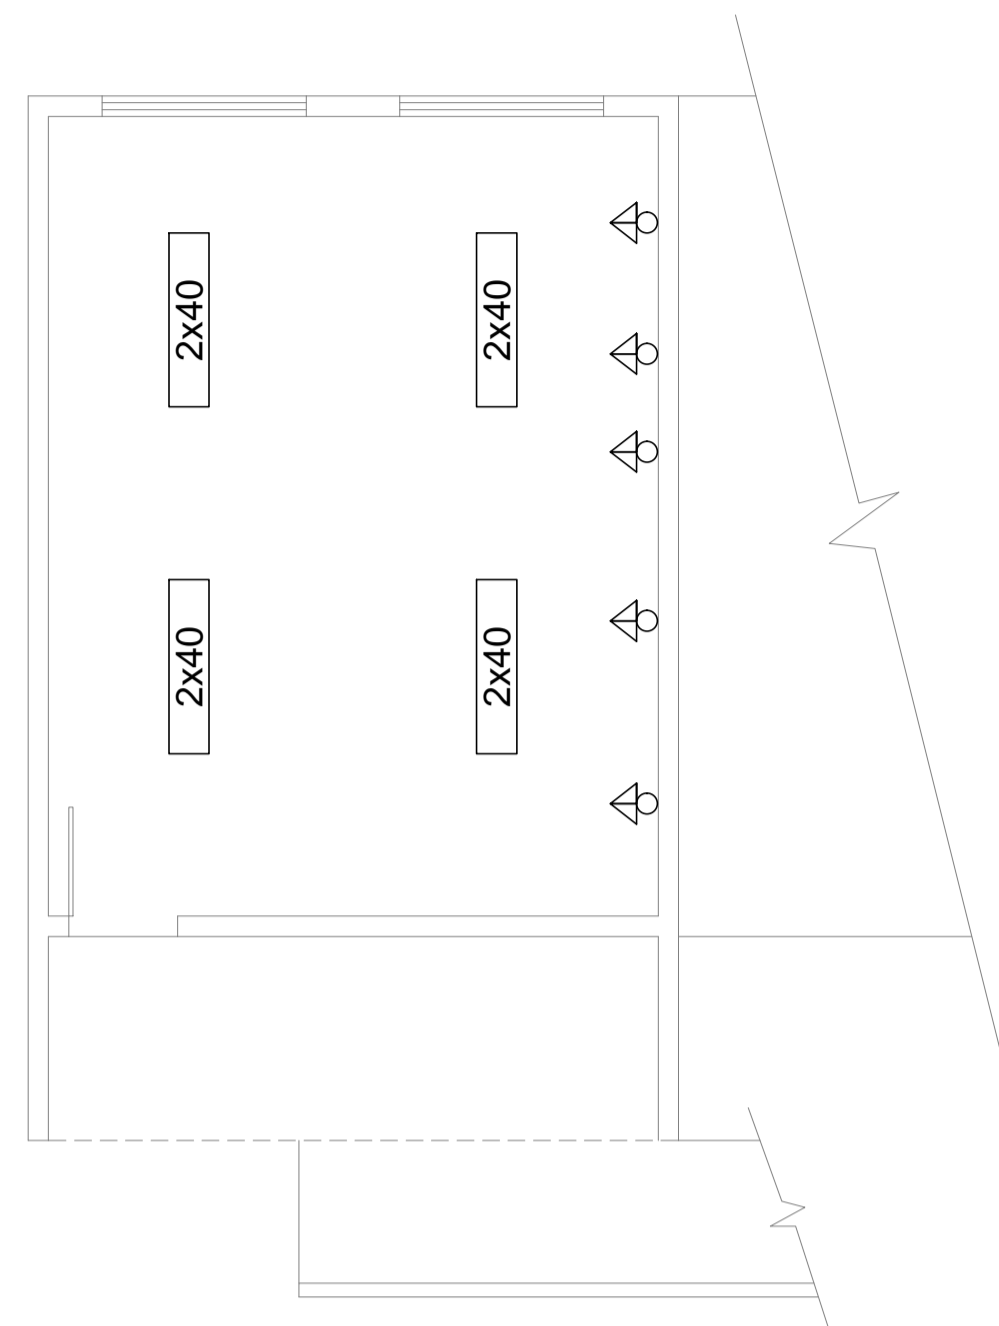


### PROJETO HIDROSANITÁRIO

ESC:1/50

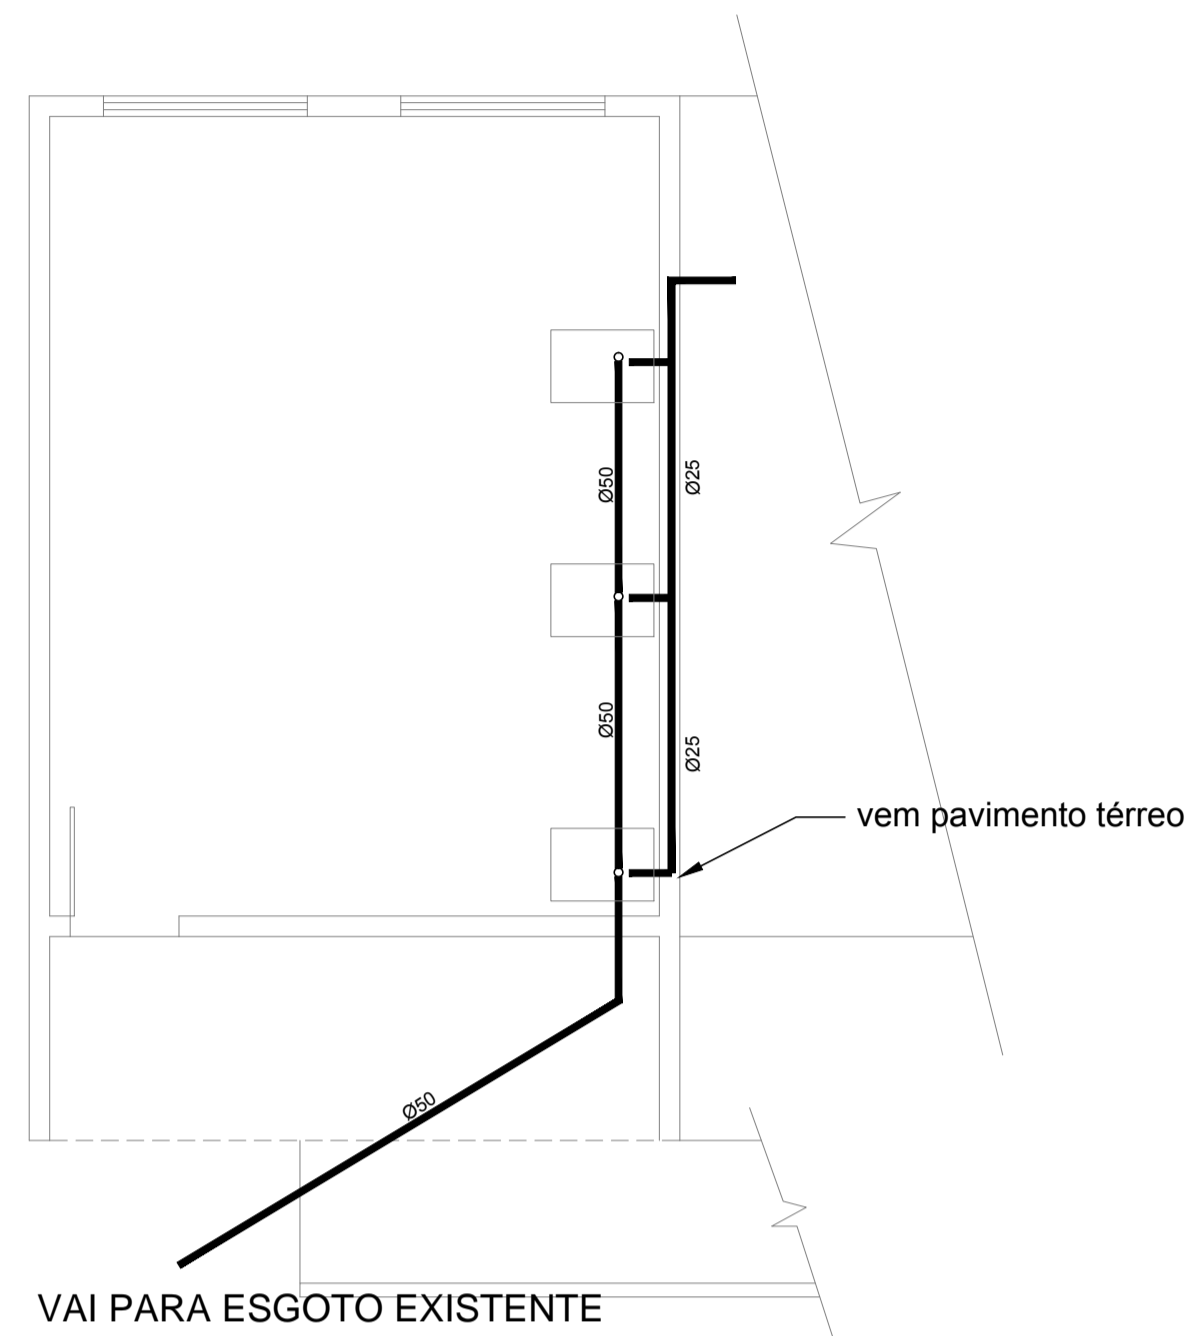


### PROJETO HIDROSANITÁRIO TÉRREO

ESC:1/50

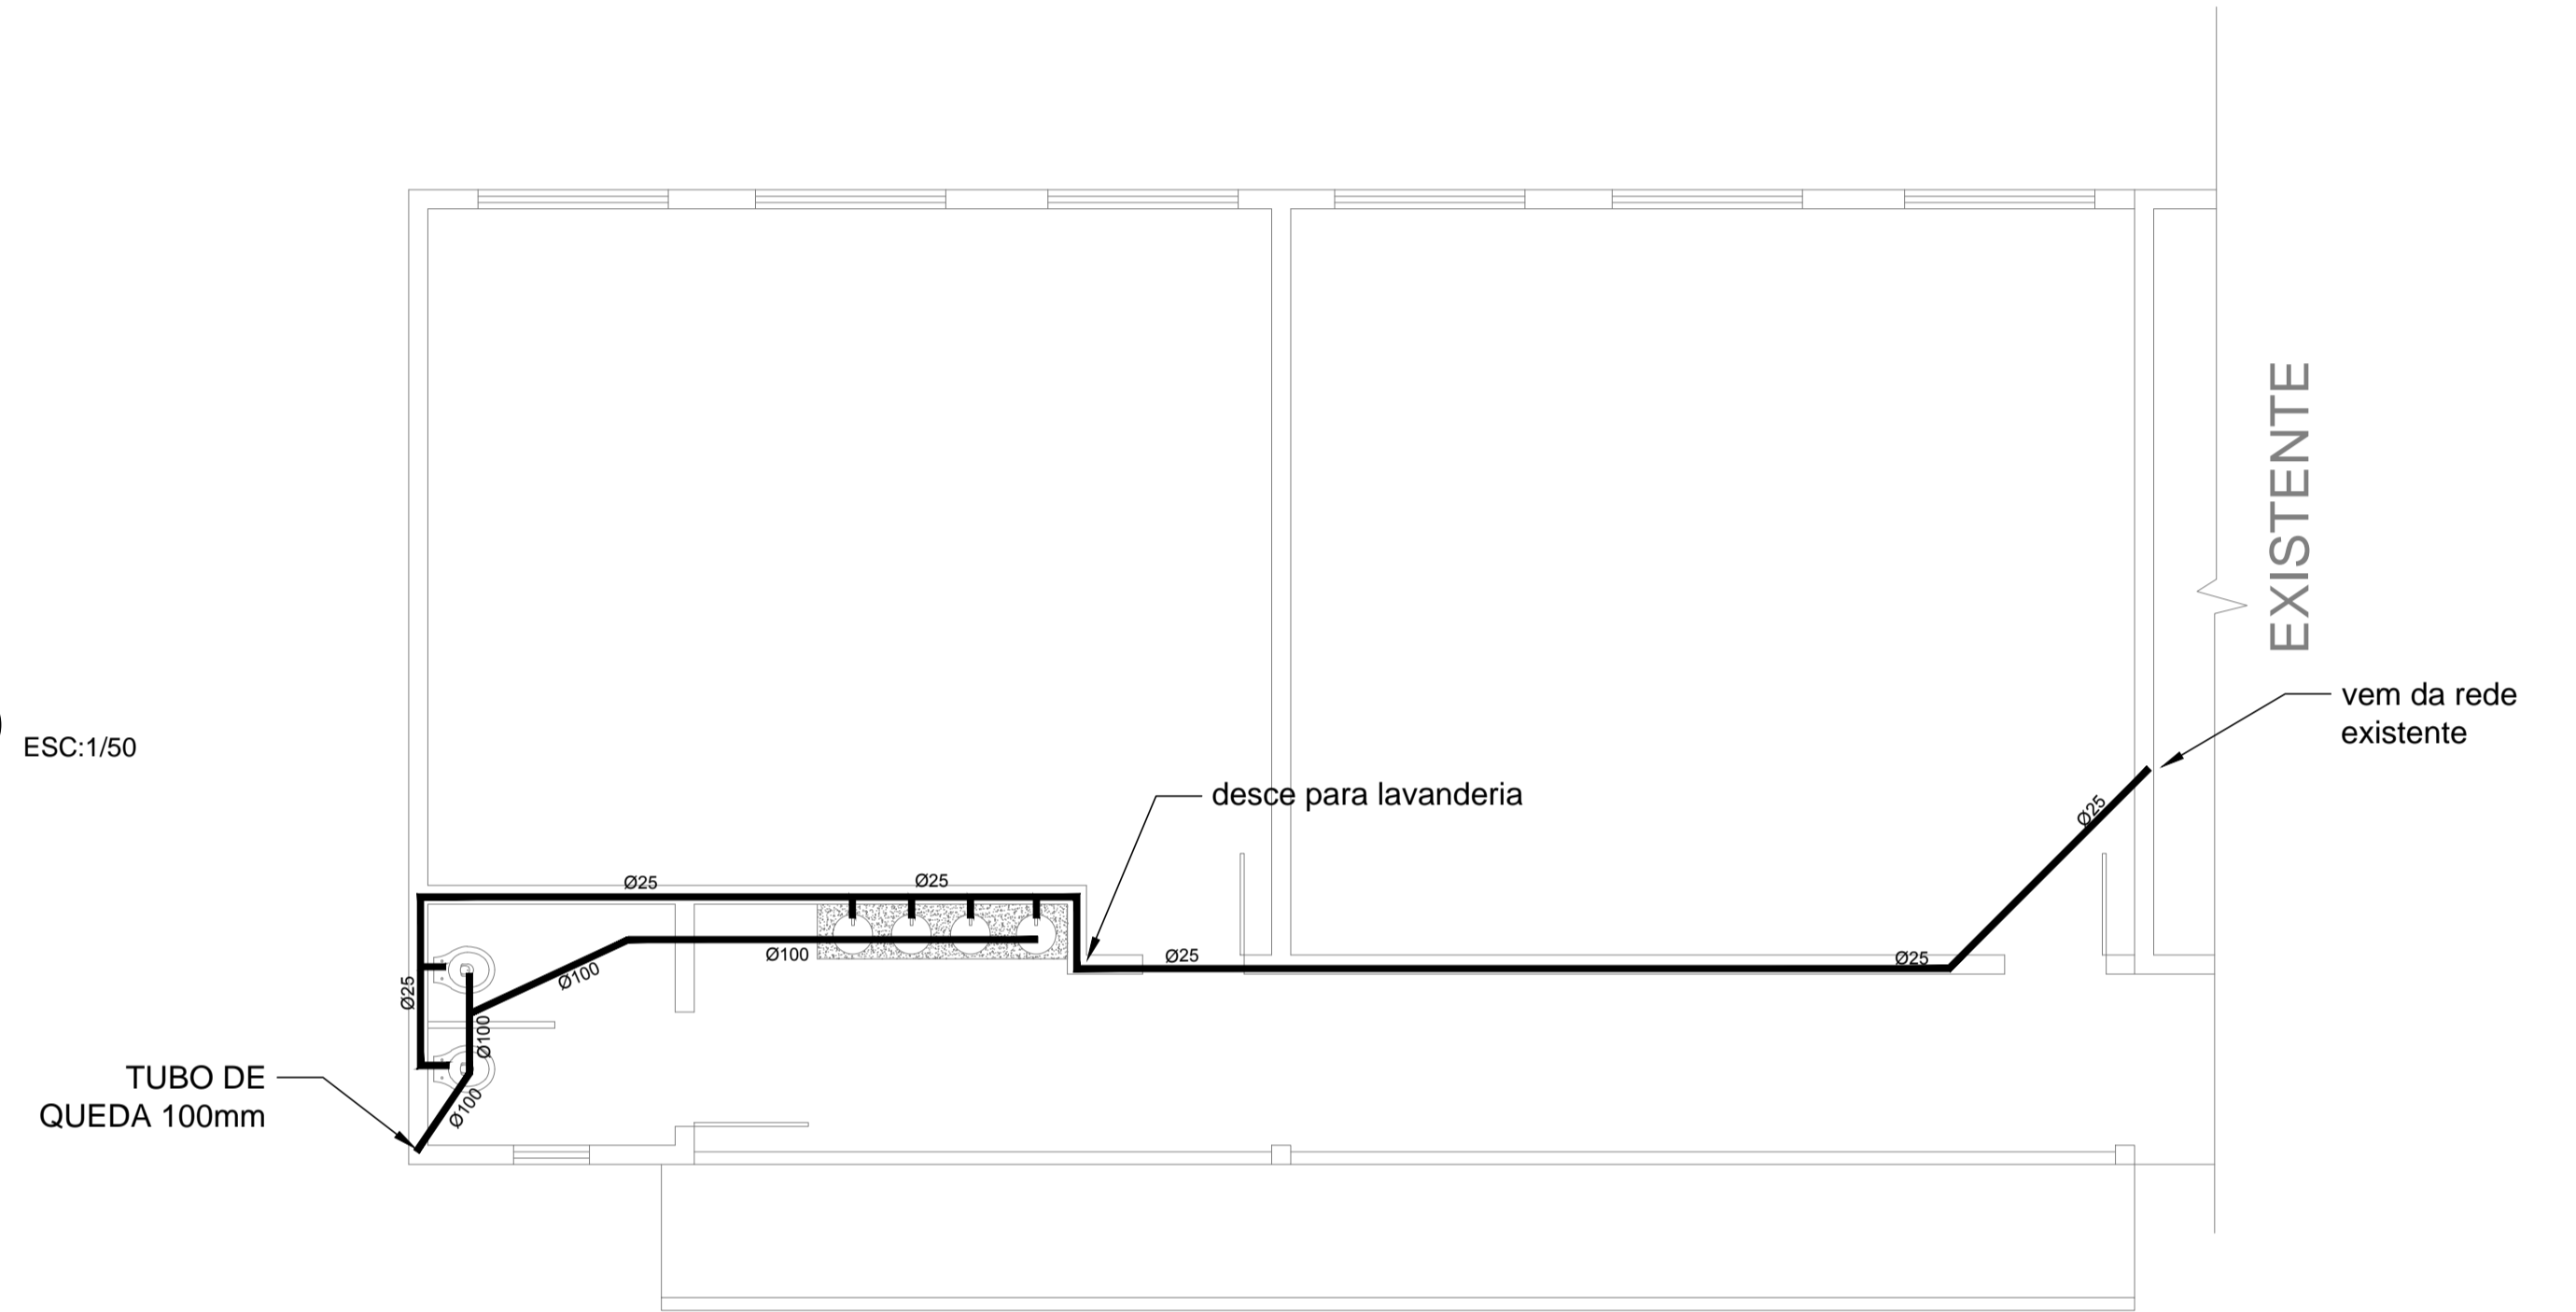

### PROJETO ELÉTRICO TÉRREO

ESC:1/50

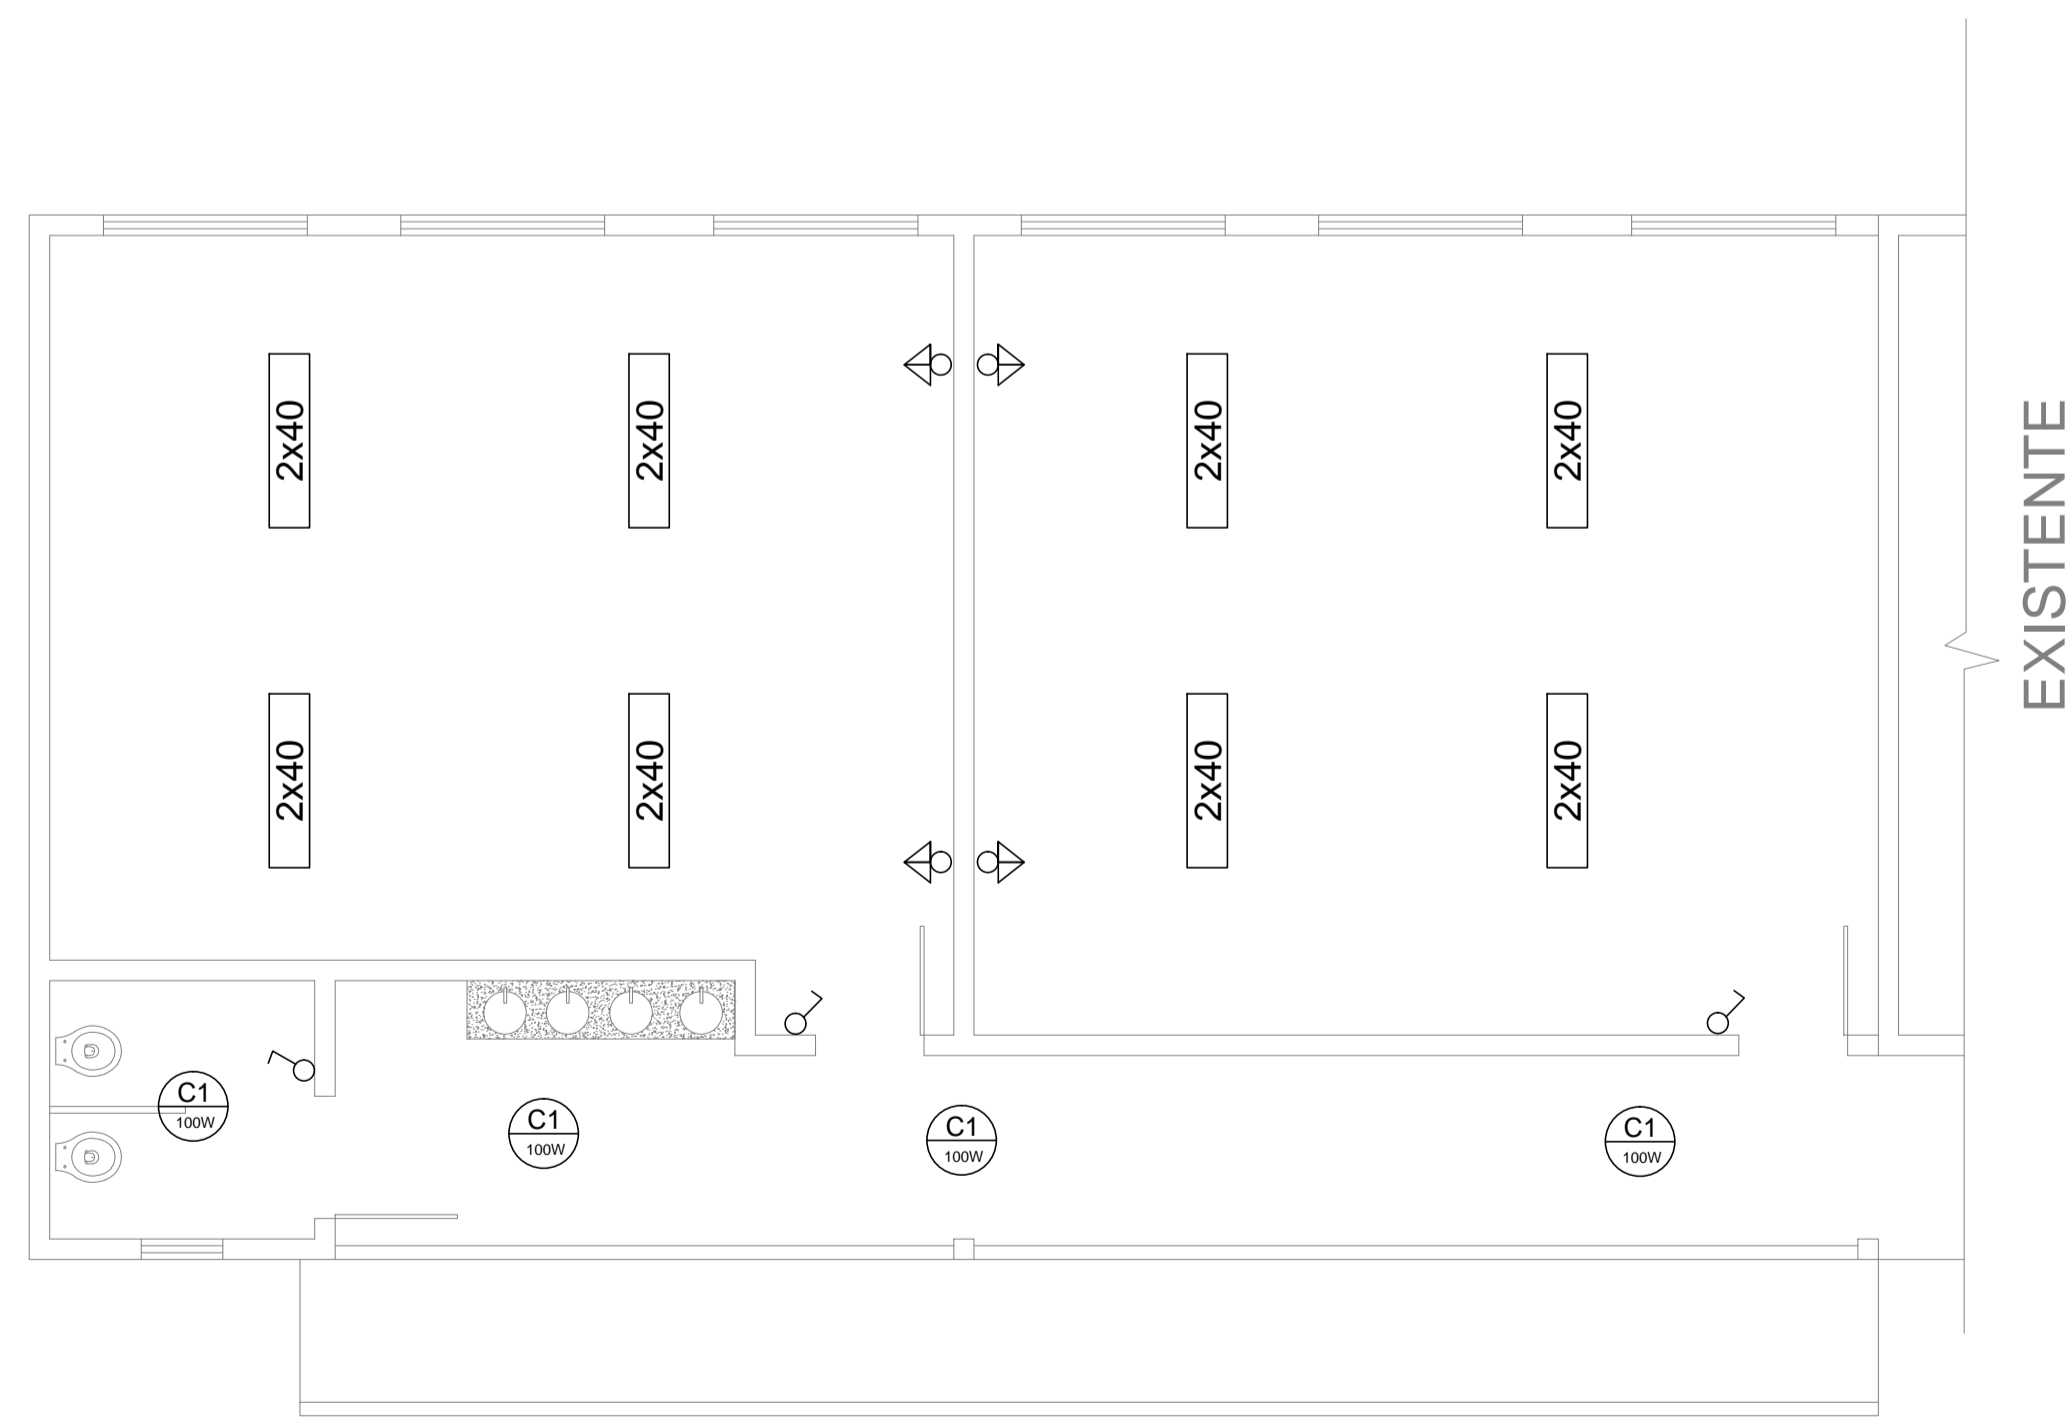

REVISÕES:	CONSEÇÃO	DATA	REV.	RESP.
	MODIFICAÇÕES			

GILMAR PEREIRA DA SILVA  
 CREA 129269-5  
  
 ELABORAÇÃO PROJETOS TÉCNICOS

PROJETO: <b>PROJETO AMPLIAÇÃO CRECHE SÃO PEDRO</b>	
DESENHO: GILMAR SILVA	RESPONSÁVEL TÉCNICO: EDESIO A. A. JÚLIO CREA 026768-0
ÁREA: 134,00	PREFEITURA M. DE CORREIA PINTO PROPRIETÁRIO
DATA: 22/02/2017	FOLHA: <b>03</b>
ESCALA: 1 : 50	