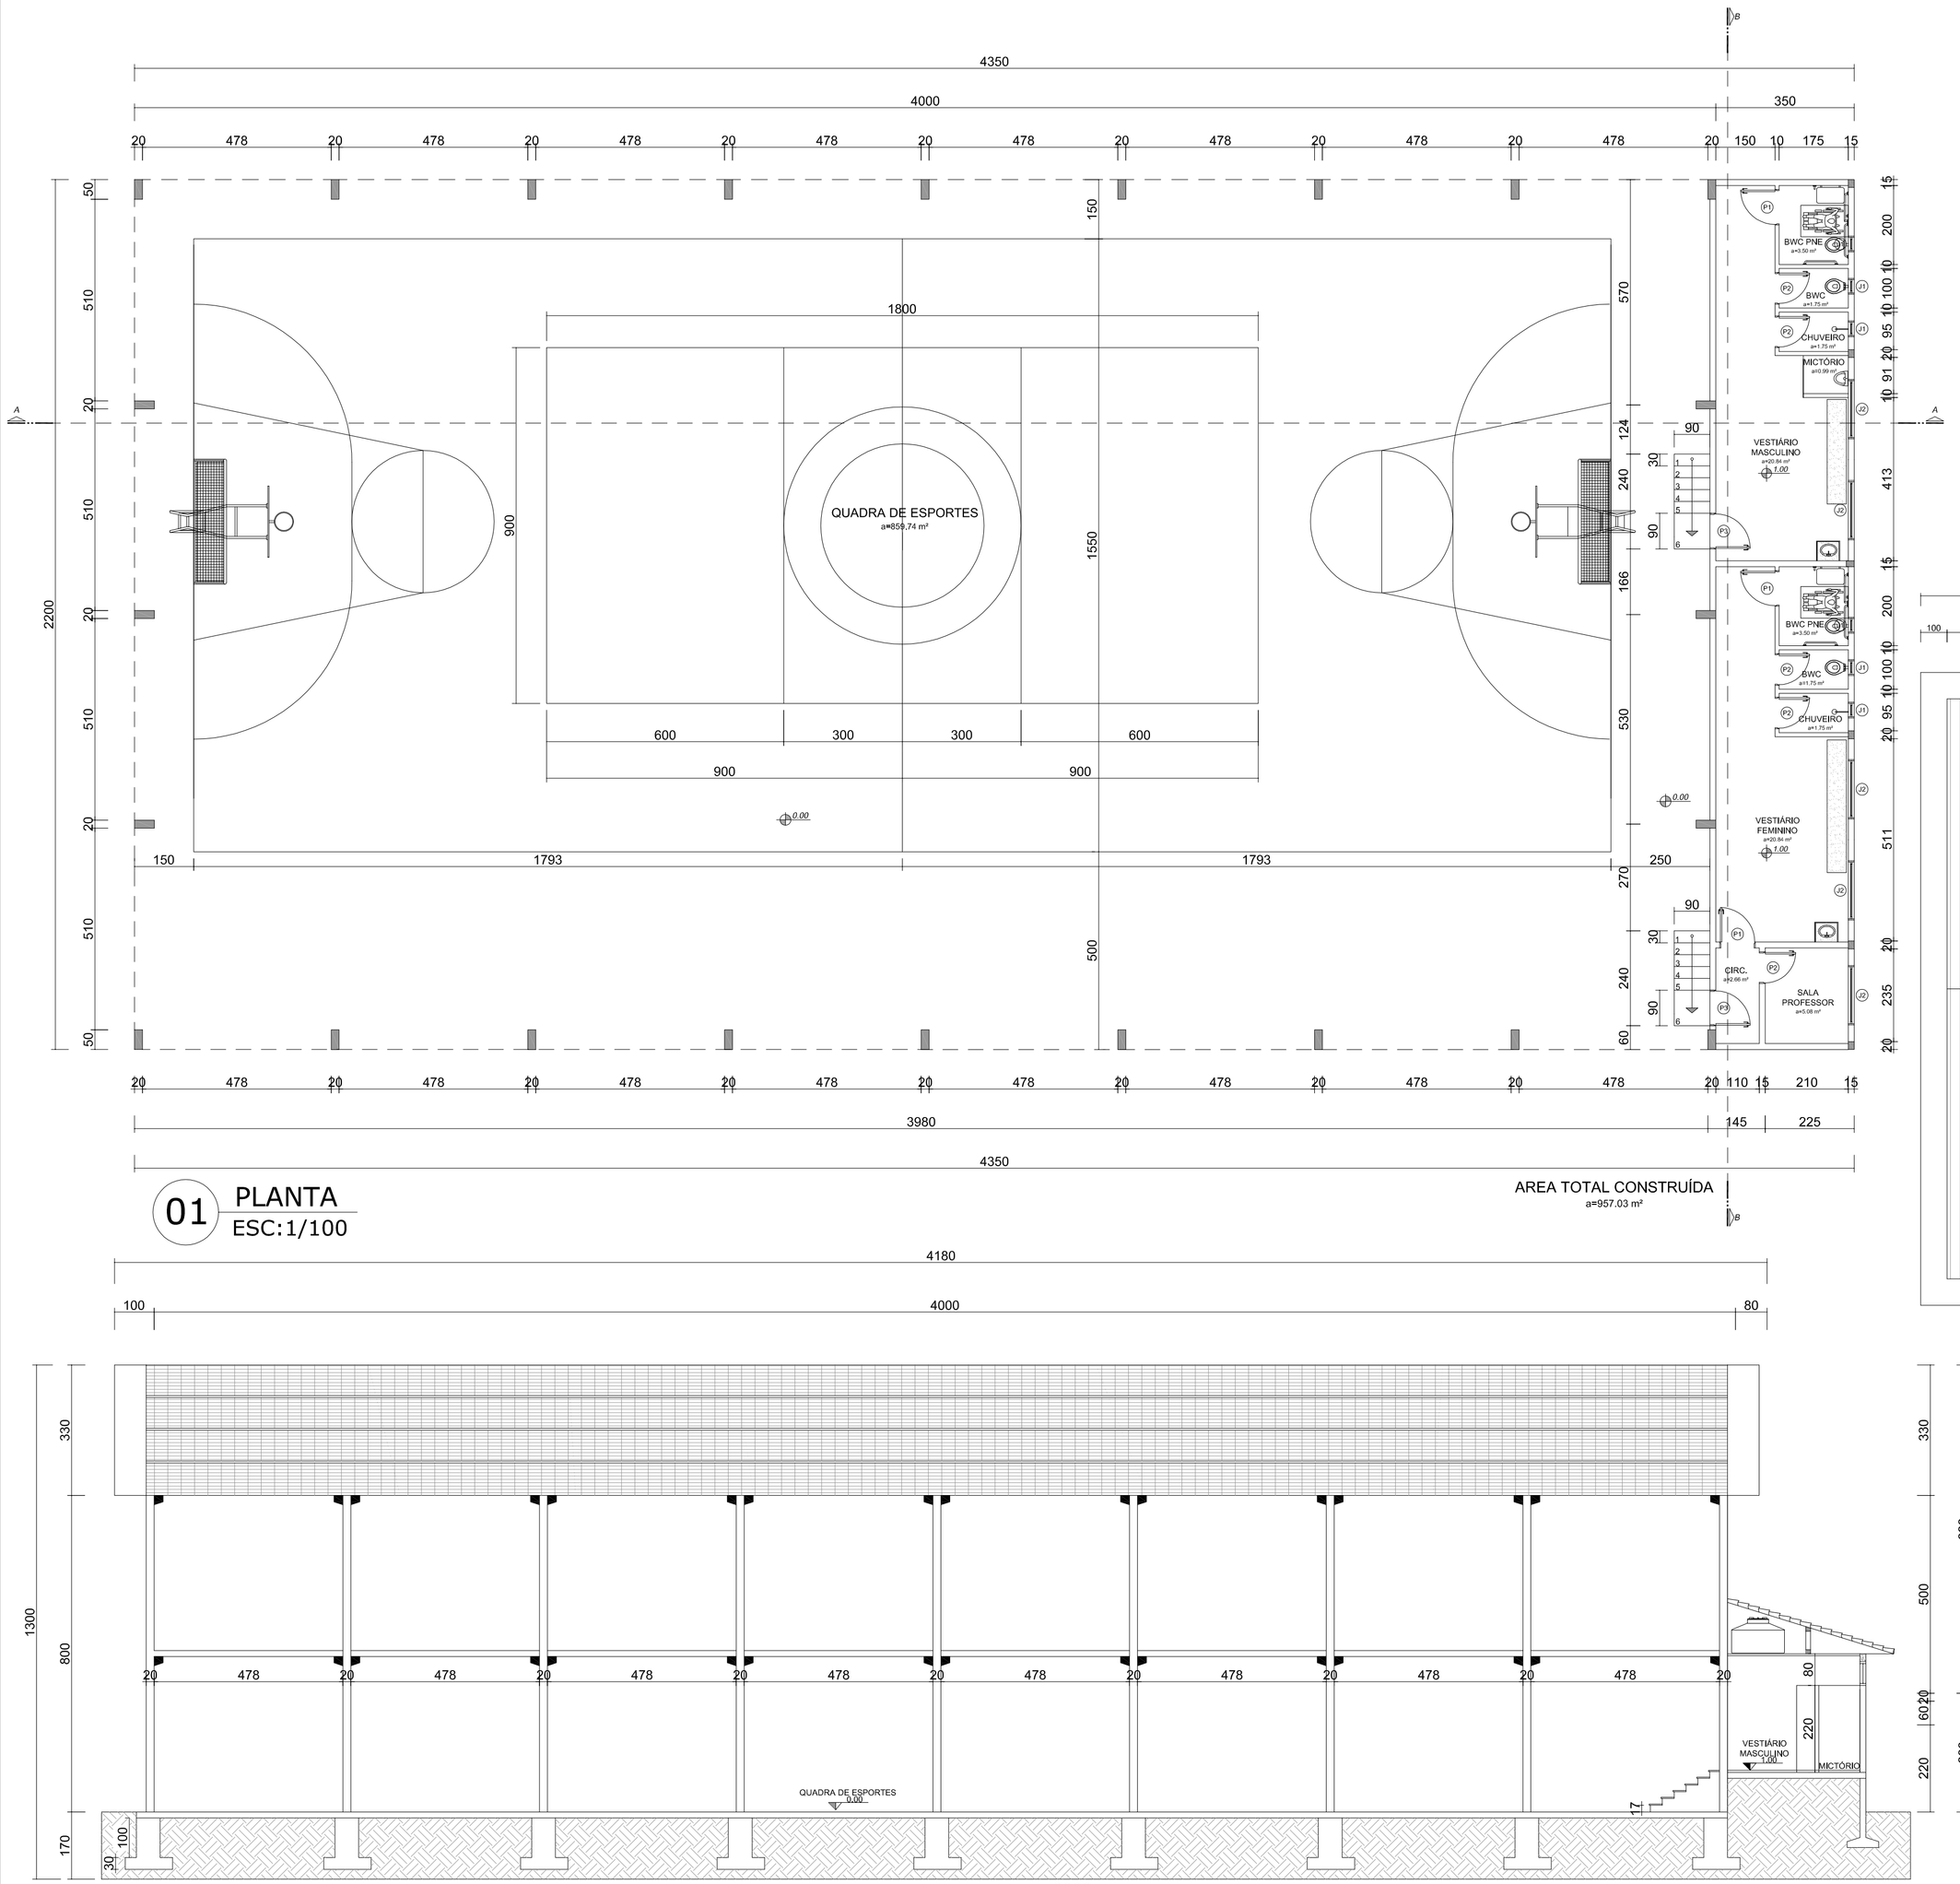

01 PLANTA
ESC:1/100

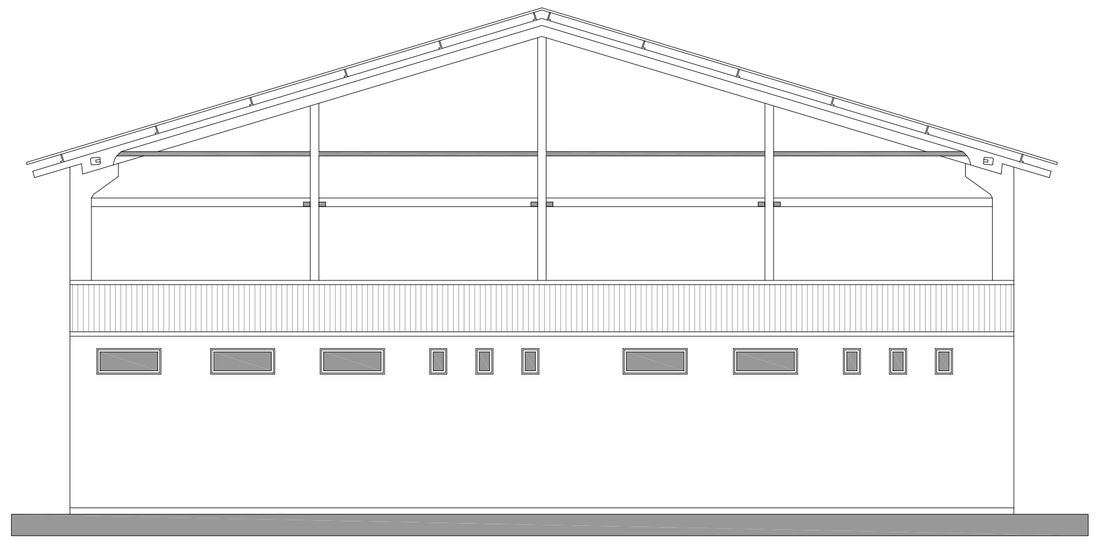

04 FACHADA LATERAL
ESC:1/100

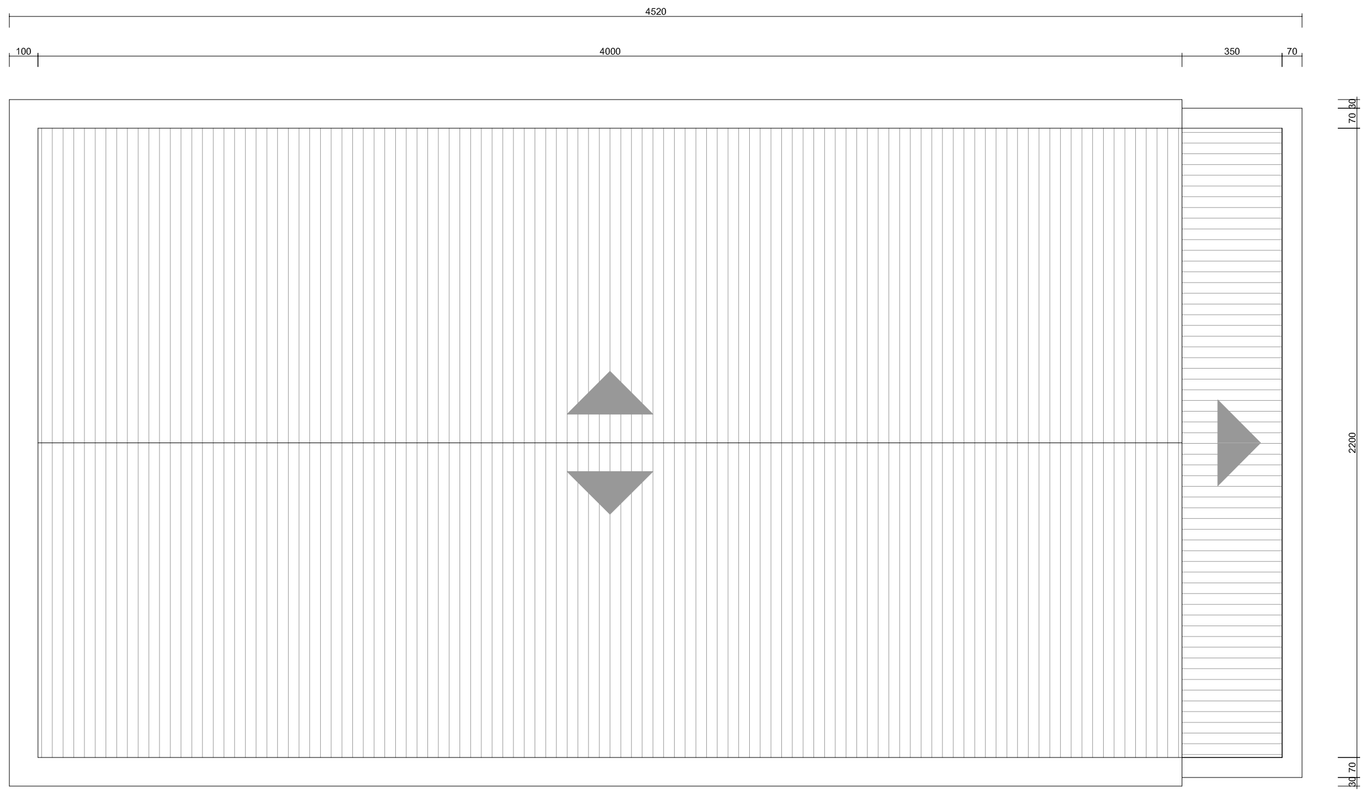

05 PLANTA DE COBERTURA
ESC:1/150

02 CORTE AA
ESC:1/100

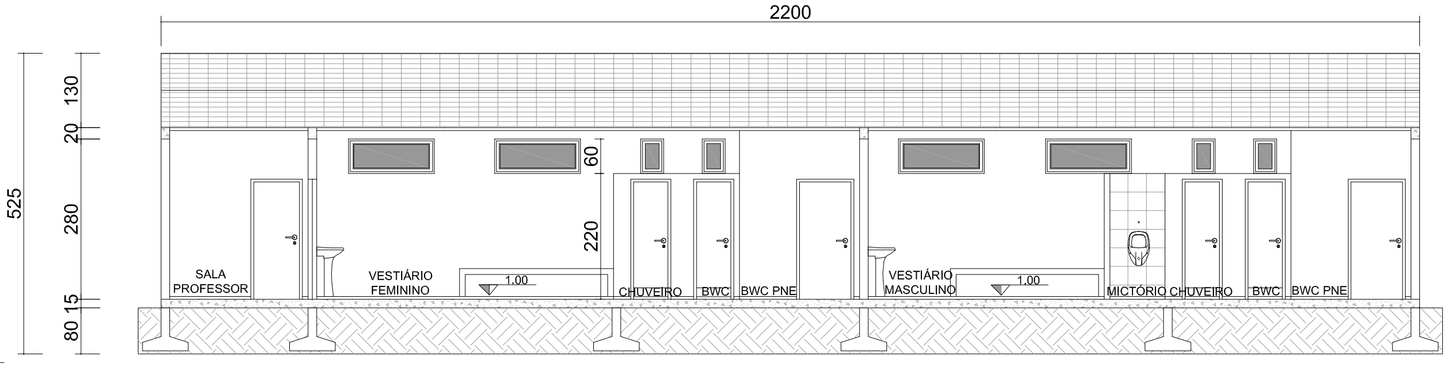

03 CORTE BB
ESC:1/75

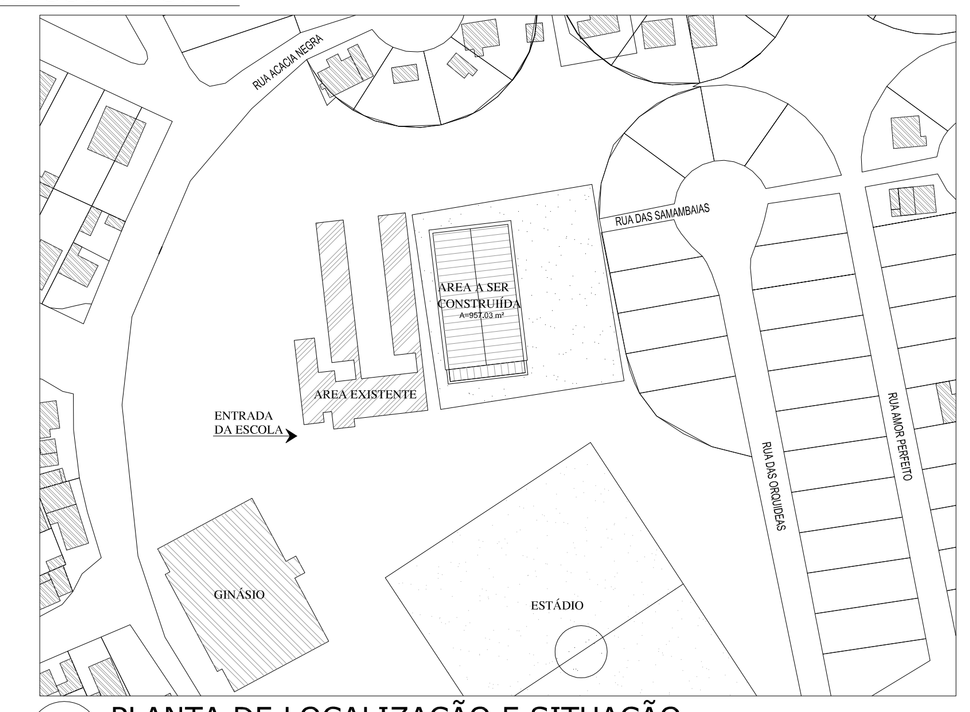

06 PLANTA DE LOCALIZAÇÃO E SITUAÇÃO
ESC:1/1200

TABELA DE ESQUADRIAS

COD	TIPO	LARGURA	ALTURA	PARAPEITO	MATERIAL	QTD	ÁREA (m²)
J1	Janela fixa	40	60	220	Alumínio e Vidro	6	0.24
J2	Janela fixa	150	60	220	Alumínio e Vidro	5	0.90
P1	Porta de abrir	90	210	-	Madeira Maciça	3	1.89
P2	Porta de abrir	80	210	-	Madeira Maciça	5	1.68
P3	Porta de abrir	90	210	-	Ferro	2	1.89

PREFEITURA MUNICIPAL DE CORREIA PINTO
ADM. 2017-2020
END: DUQUE DE CAXIAS , Nº 1569 - CIDADE : **CORREIA PINTO** - ESTADO :**SANTA CATARINA**

ENGENHEIRO CIVIL: Edênio A. A. Júlio, Creal: 026768-0

ASSINATURA: Prefeito:Celso Rogério

Secretaria Planejamento, Finanças e Desenvolvimento Economico

BAIRRO: Pró-Flor CIDADE: Correia Pinto UF: SC

TÍTULO DO PROJETO: **Construção de uma quadra coberta e vestiários na E.B.M. Jornalista Caldas Júnior**
Area Total: 957.00m²

CONTEÚDO DA FOLHA: Planta - Cortes - Fachadas - Planta de cobertura - Planta de Localização e Situação

FOLHA: 1/4

DESENHISTA: SEPLAN - PROJETOS

DATA DA IMPRESSÃO: 27/09/2017

ARQUIVO: projeto_caldas.dwg