



Execução de sarjeta

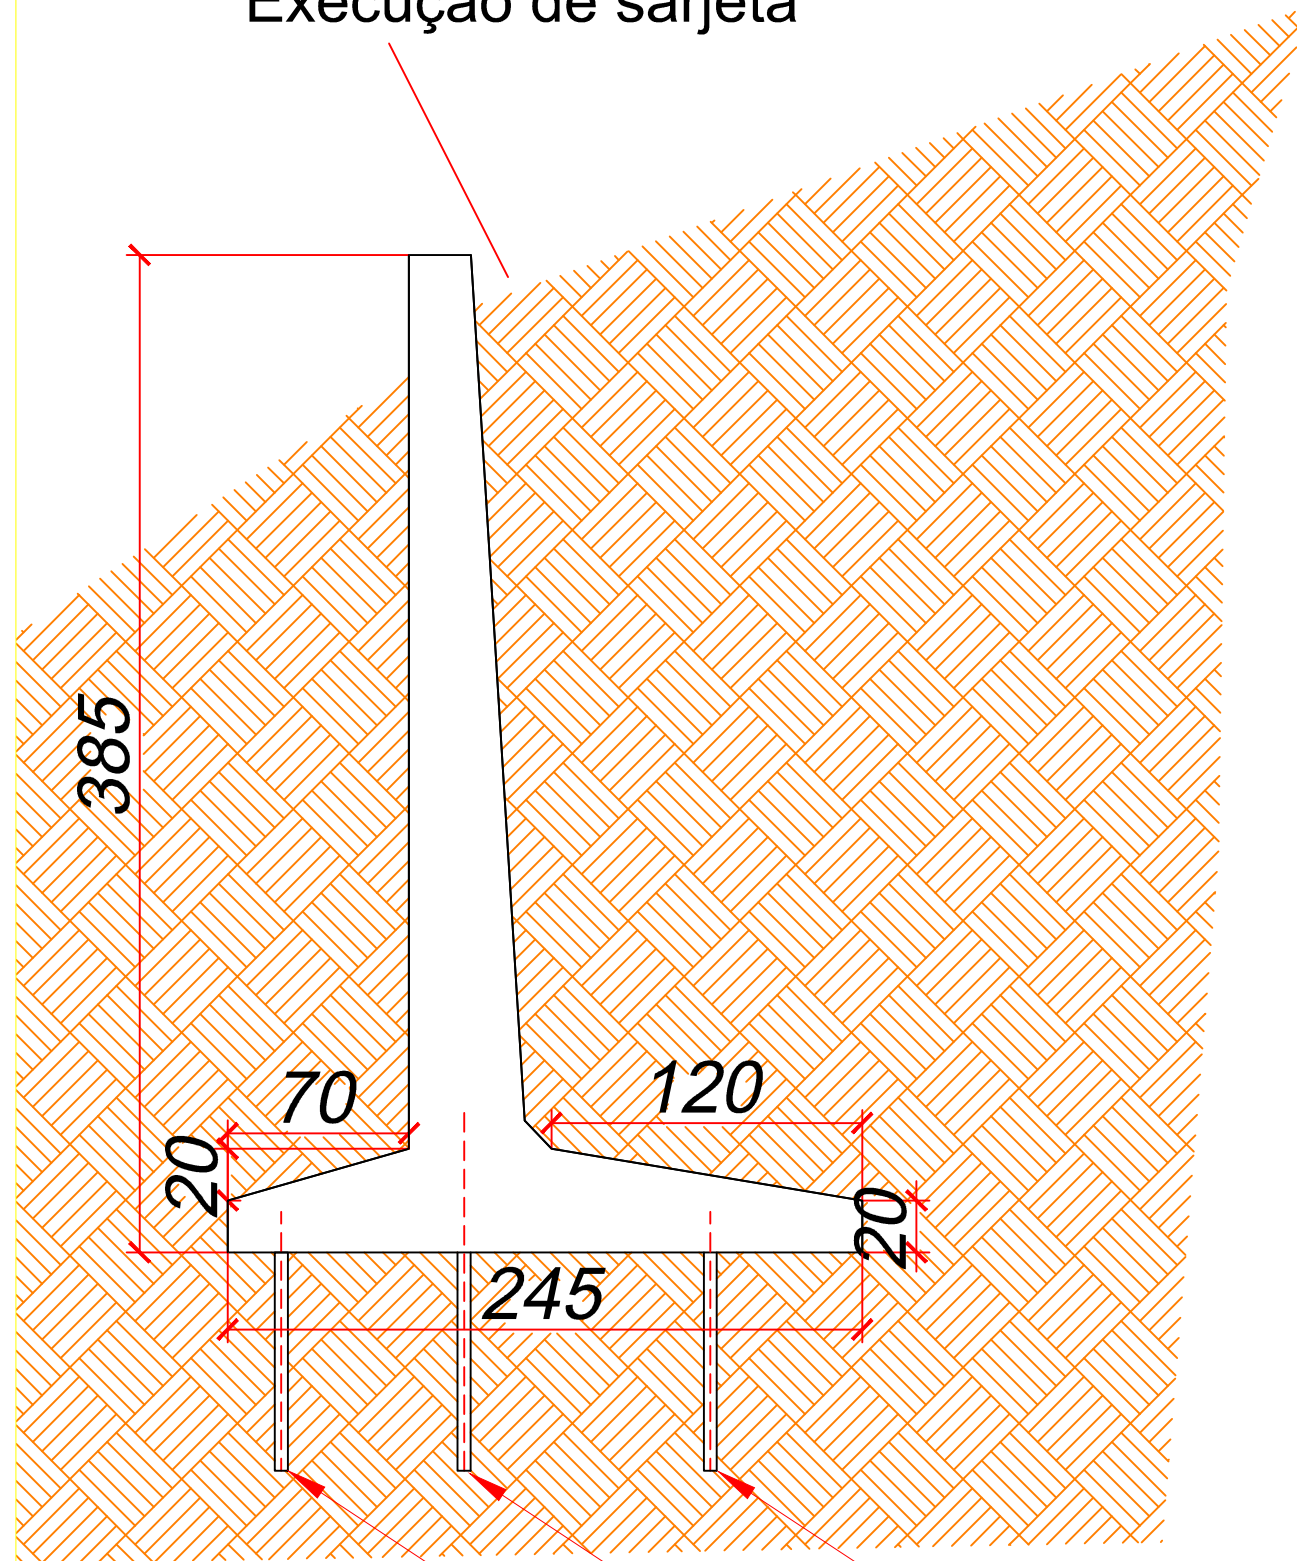

Chumbadores em rocha
Furo Ø 50mm Aço 16mm
Preencher o furo com sika
groute ou similar.

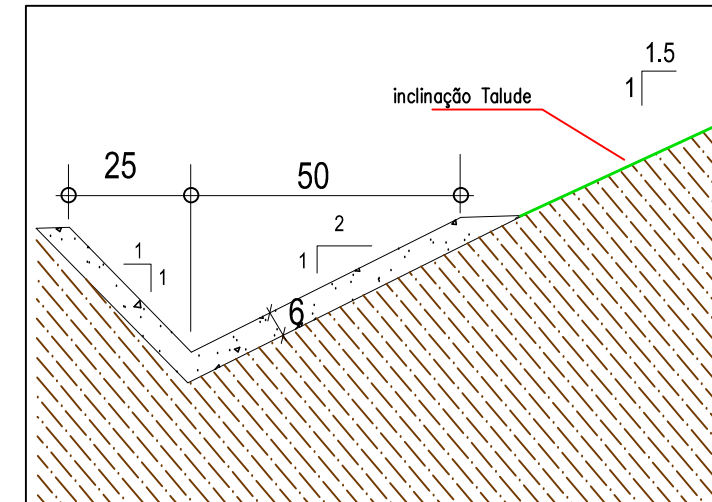

DET. SARJETA TRIANGULAR - TIPO I
SEM ESCALA



TÍTULO DO PROJETO: <i>Construção de Muro de Arrimo</i>		ENGENHEIRO CIVIL: Edésio A. A. Júlio Crea: 026768-0	
PREFEITURA MUNICIPAL DE CORREIA PINTO		BAIRRO: SÃO PEDRO	CIDADE: Correia Pinto UF: SC
Desenho: Escritório	DATA DA IMPRESSÃO: 29/03/2018.	CONTEÚDO DA FOLHA: Corte, Canaleta ,localização	FOLHA: 01