



**PREFEITURA MUNICIPAL DE CORREIA PINTO
SALA DE PROJETOS**




Prefeitura Municipal de Correia Pinto
Projeto: Sala de Projetos
Imagens 3D
Escala: Sem Escala

Resp. Projeto: Edésio Alexandre Júlio
Desenho e 3D: Ketryn Reusing Júlio






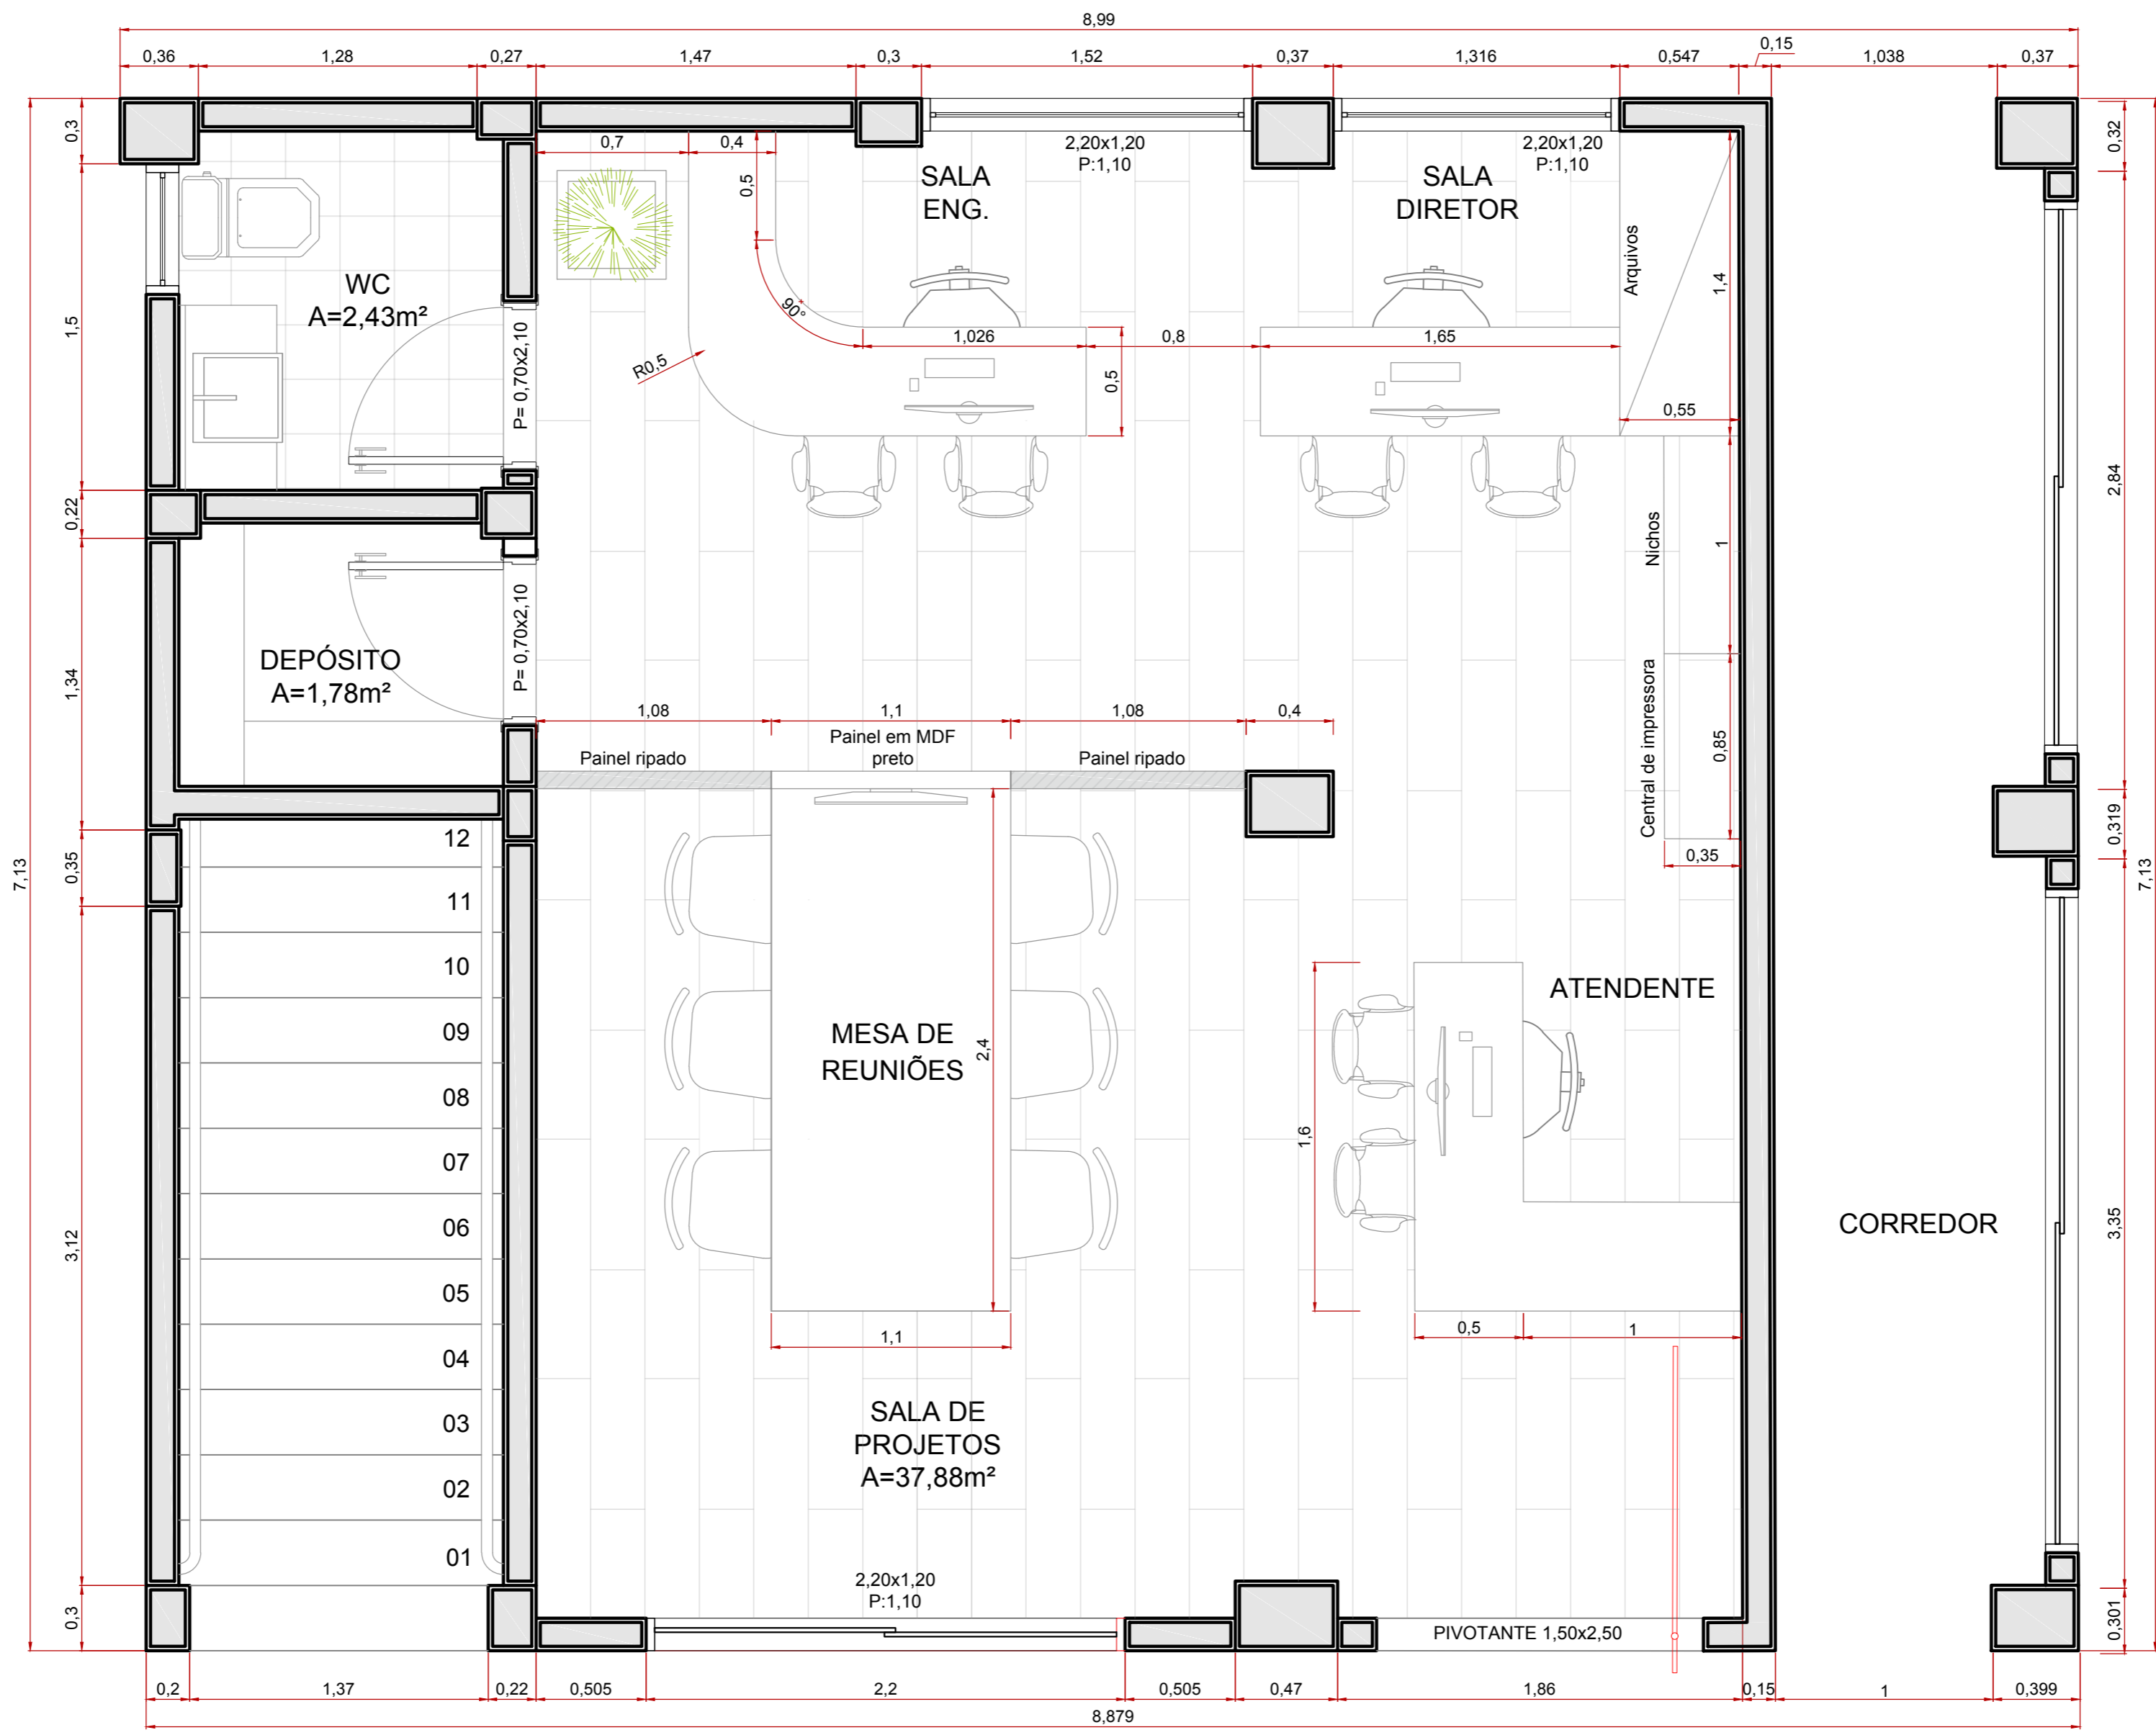

ACESSO CÂMARA DE VEREADORES

ACESSO SALA DE PROJETOS

PLANTA BAIXA
ESCALA: 1/50

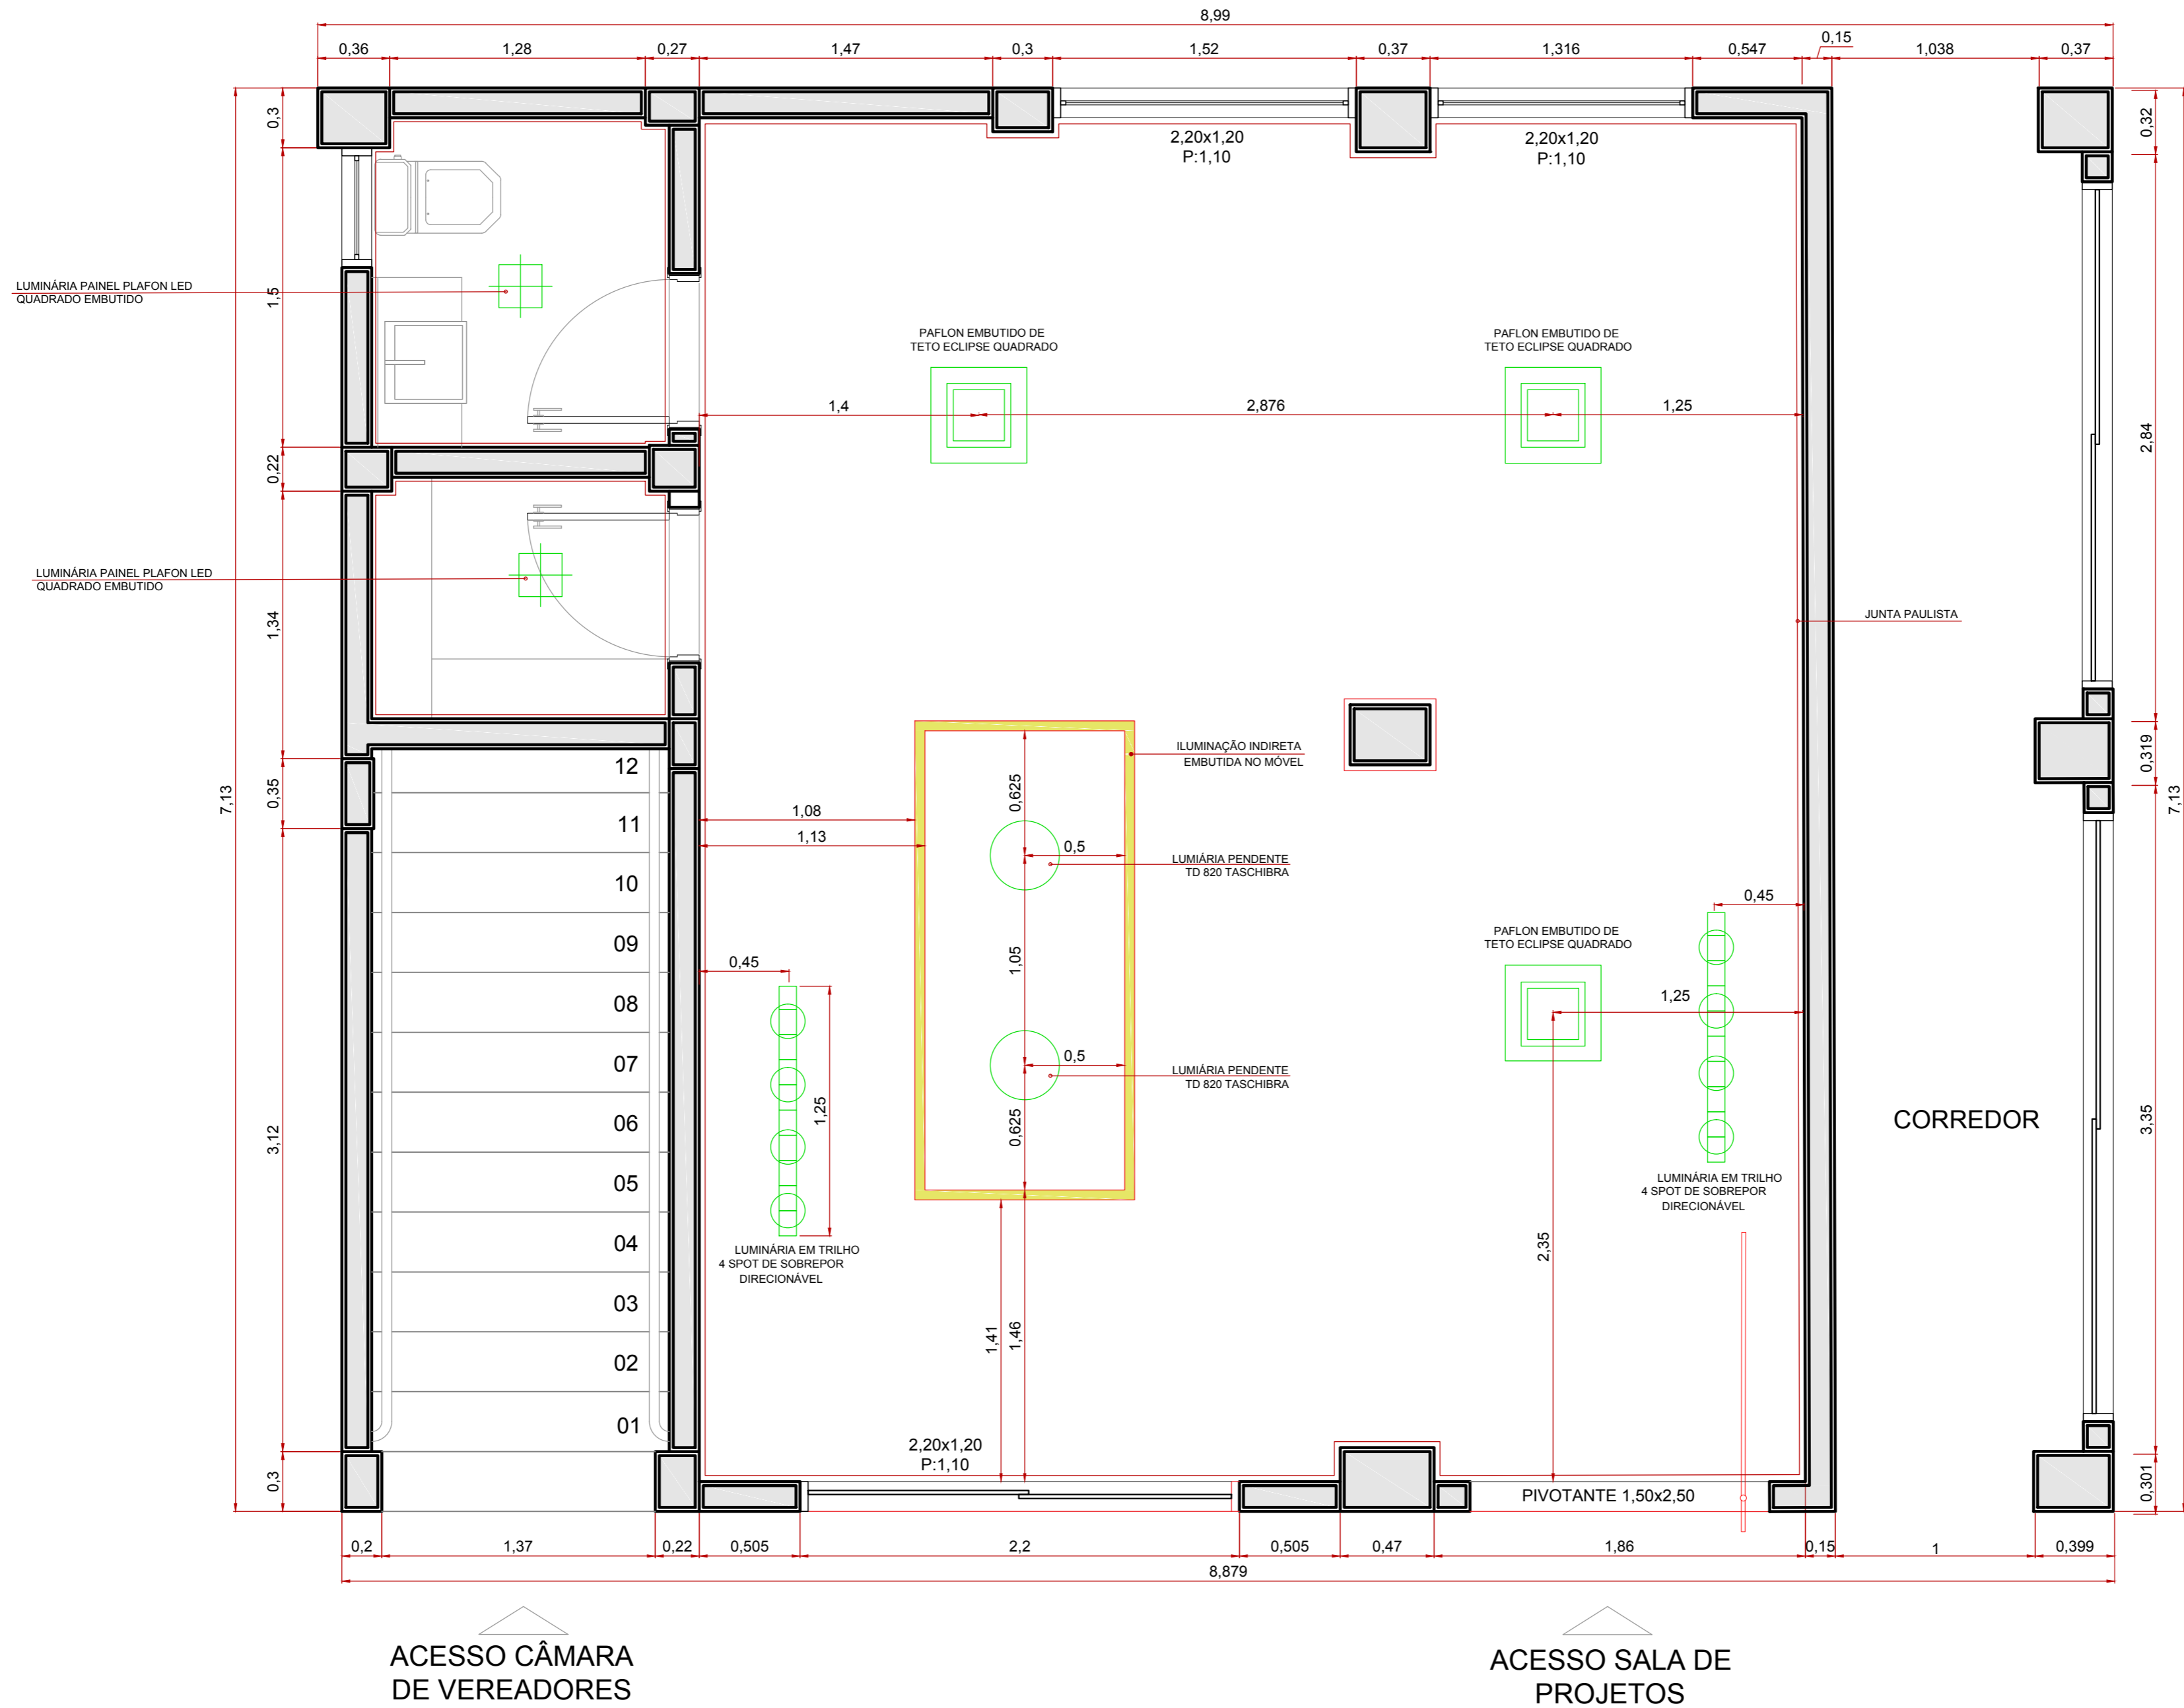

ACESSO CÂMARA DE VEREADORES

ACESSO SALA DE PROJETOS

PLANTA BAIXA

ESCALA: 1/50

FORRO COM JUNTA PAULISTA

PINTURA OU PAPEL DE PAREDE EM CIMENTO QUEIMADO

NICHO ABERTO COM FUNDO EM ESPELHO EM MDF PRETO SILK FABRIC:GUARARAPES


NICHO FECHADO EM MDF PRETO SILK FABRIC:GUARARAPES

3 PORTAS DE CORRER EM MDF BRANCO ICELAND COM PUXADORES EM CAVA FABRIC:GUARARAPES

GAVETÃO EM MDF BRANCO ICELAND COM PUXADORES EM CAVA FABRIC:GUARARAPES

ÁRMARIO 2 PORTAS EM MDF BRANCO ICELAND COM PUXADORES EM CAVA FABRIC:GUARARAPES

ACABAMENTO RODAPÉ EM MÁRMORE PRETO SÃO GABRIEL

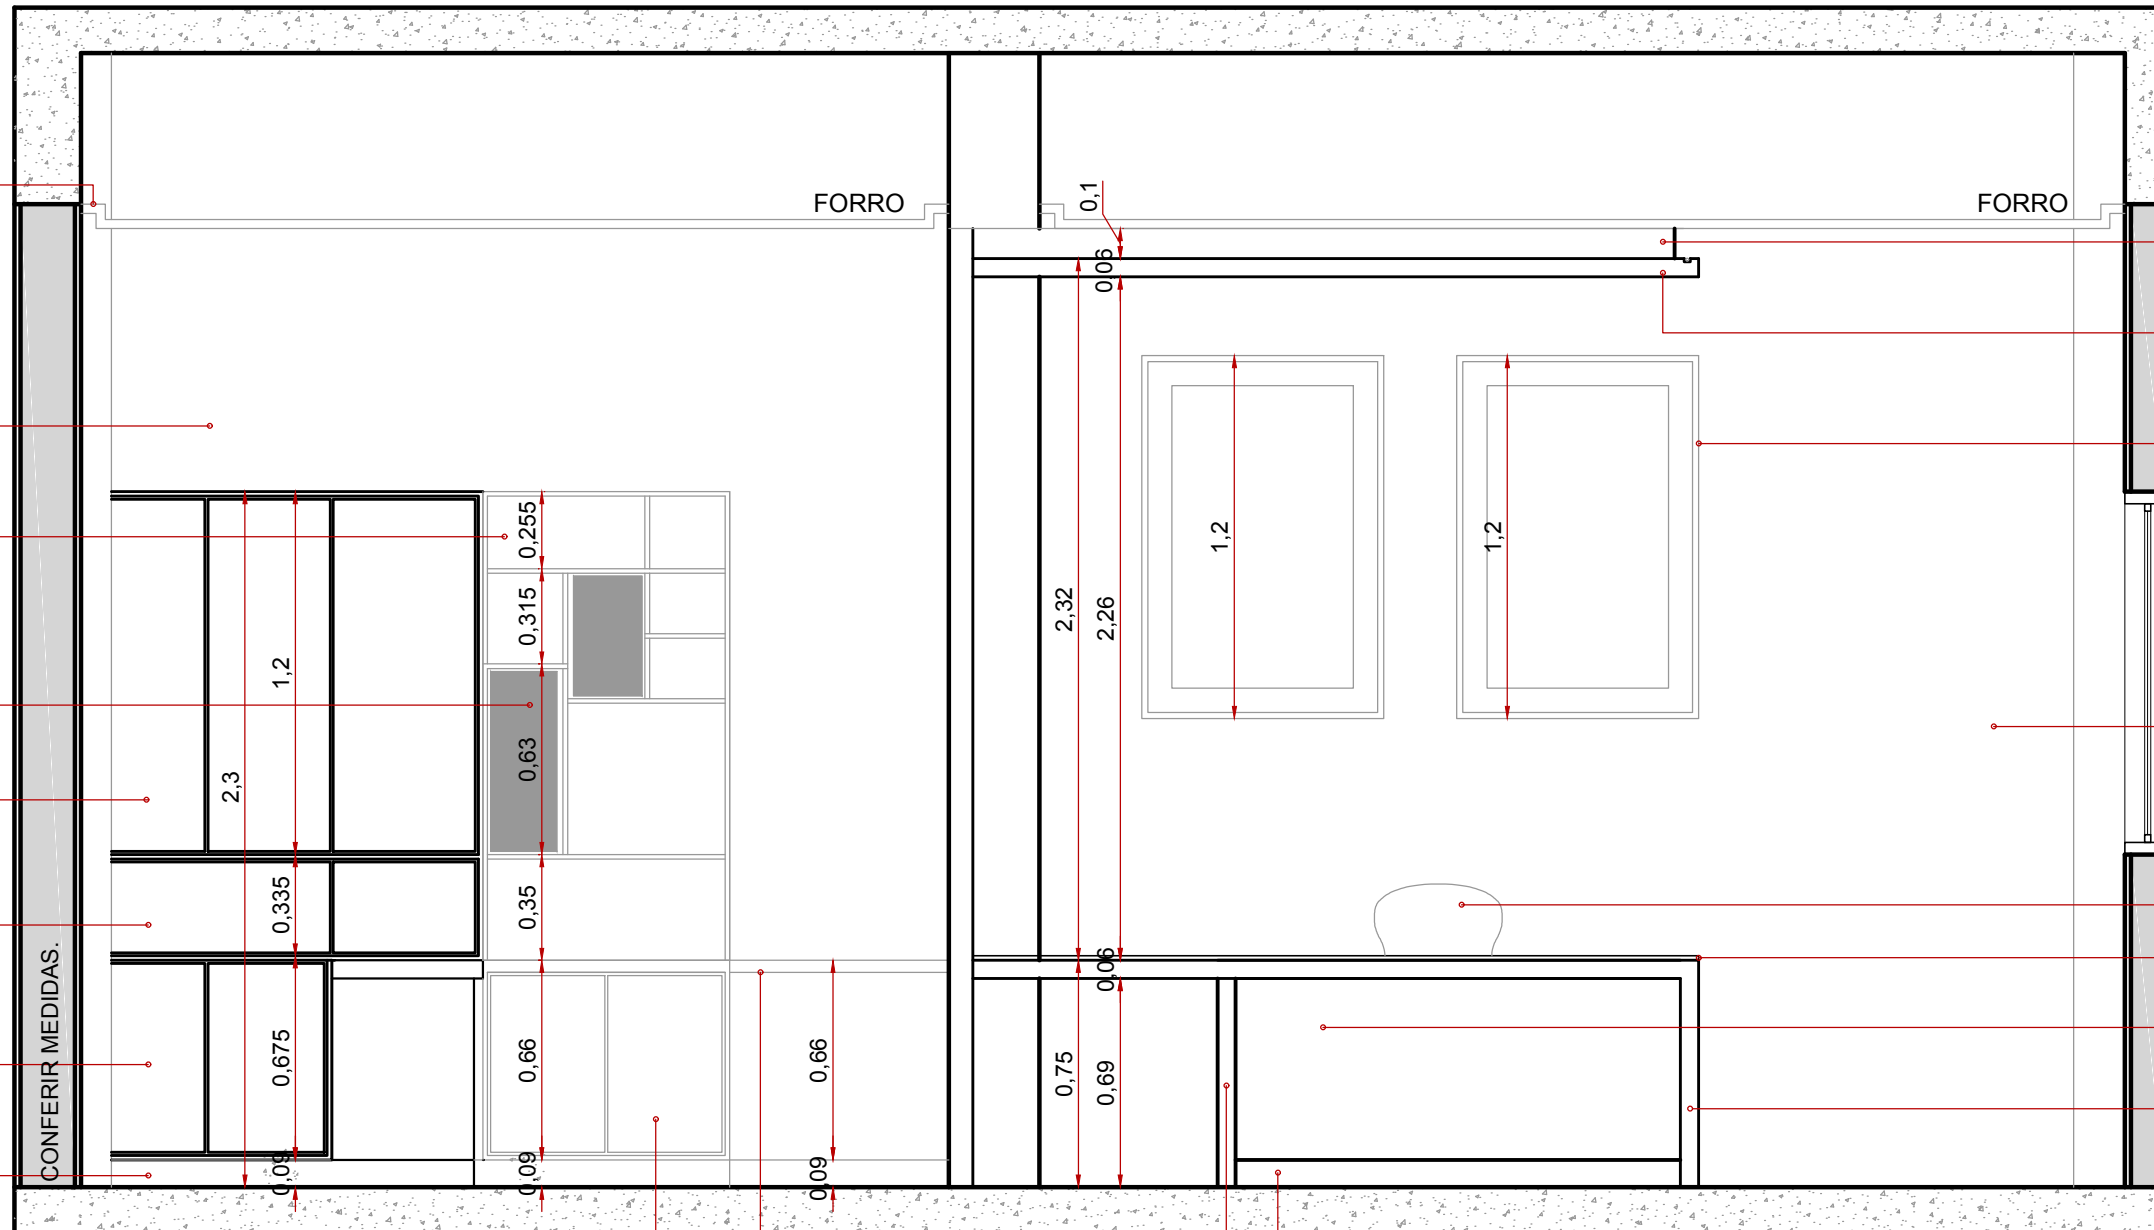

CONFERIR MEDIDAS.

FORRO

FORRO

RODA - TETO COM ILUMINAÇÃO INDIRETA EM MDF PRETO SILK FABRIC:GUARARAPES
PAINEL SOBRE A MESA DE REUNIÃO EM MDF PRETO SILK FABRIC:GUARARAPES

QUADROS COM MOLDURA PRETA COM PASPATUR BRANCO

PINTURA OU PAPEL DE PAREDE EM CIMENTO QUEIMADO

CADEIRA GIRATÓRIA PRESIDENTE FOMADA GRP MOBILE

TAMPO DA MESA EM VIDRO TRANSPARENTE

MESA ATENDENTE EM MDF FREIJÓ GRANADA FABRIC:DURAFLOOR


MESA DE REUNIÕES EM MDF PRETO SILK FABRIC:GUARARAPES

ÁRMARIO 2 PORTAS COM PORTAS EM MDF BRANCO ICELAND FABRIC:GUARARAPES

TAMPO DE SUPORTE IMPRESSORA EM MDF FREIJÓ GRANADA

ACABAMENTO RODAPÉ EM MÁRMORE PRETO SÃO GABRIEL

MESA ATENDENTE EM MDF FREIJÓ GRANADA

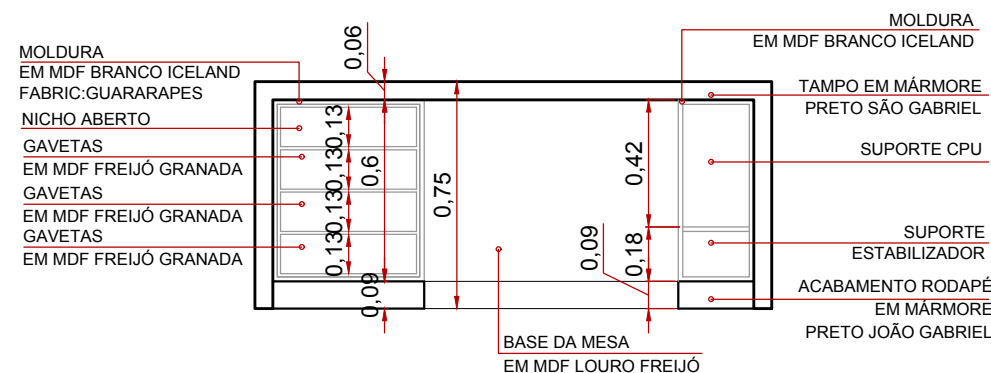

MOLDURA EM MDF BRANCO ICELAND FABRIC:GUARARAPES
NICHO ABERTO
GAVETAS EM MDF FREIJÓ GRANADA
GAVETAS EM MDF FREIJÓ GRANADA
GAVETAS EM MDF FREIJÓ GRANADA

BASE DA MESA EM MDF LOURO FREIJÓ


MOLDURA EM MDF BRANCO ICELAND

TAMPO EM MÁRMORE PRETO SÃO GABRIEL

SUPORTE CPU

SUPORTE ESTABILIZADOR

ACABAMENTO RODAPÉ EM MÁRMORE PRETO JOÃO GABRIEL

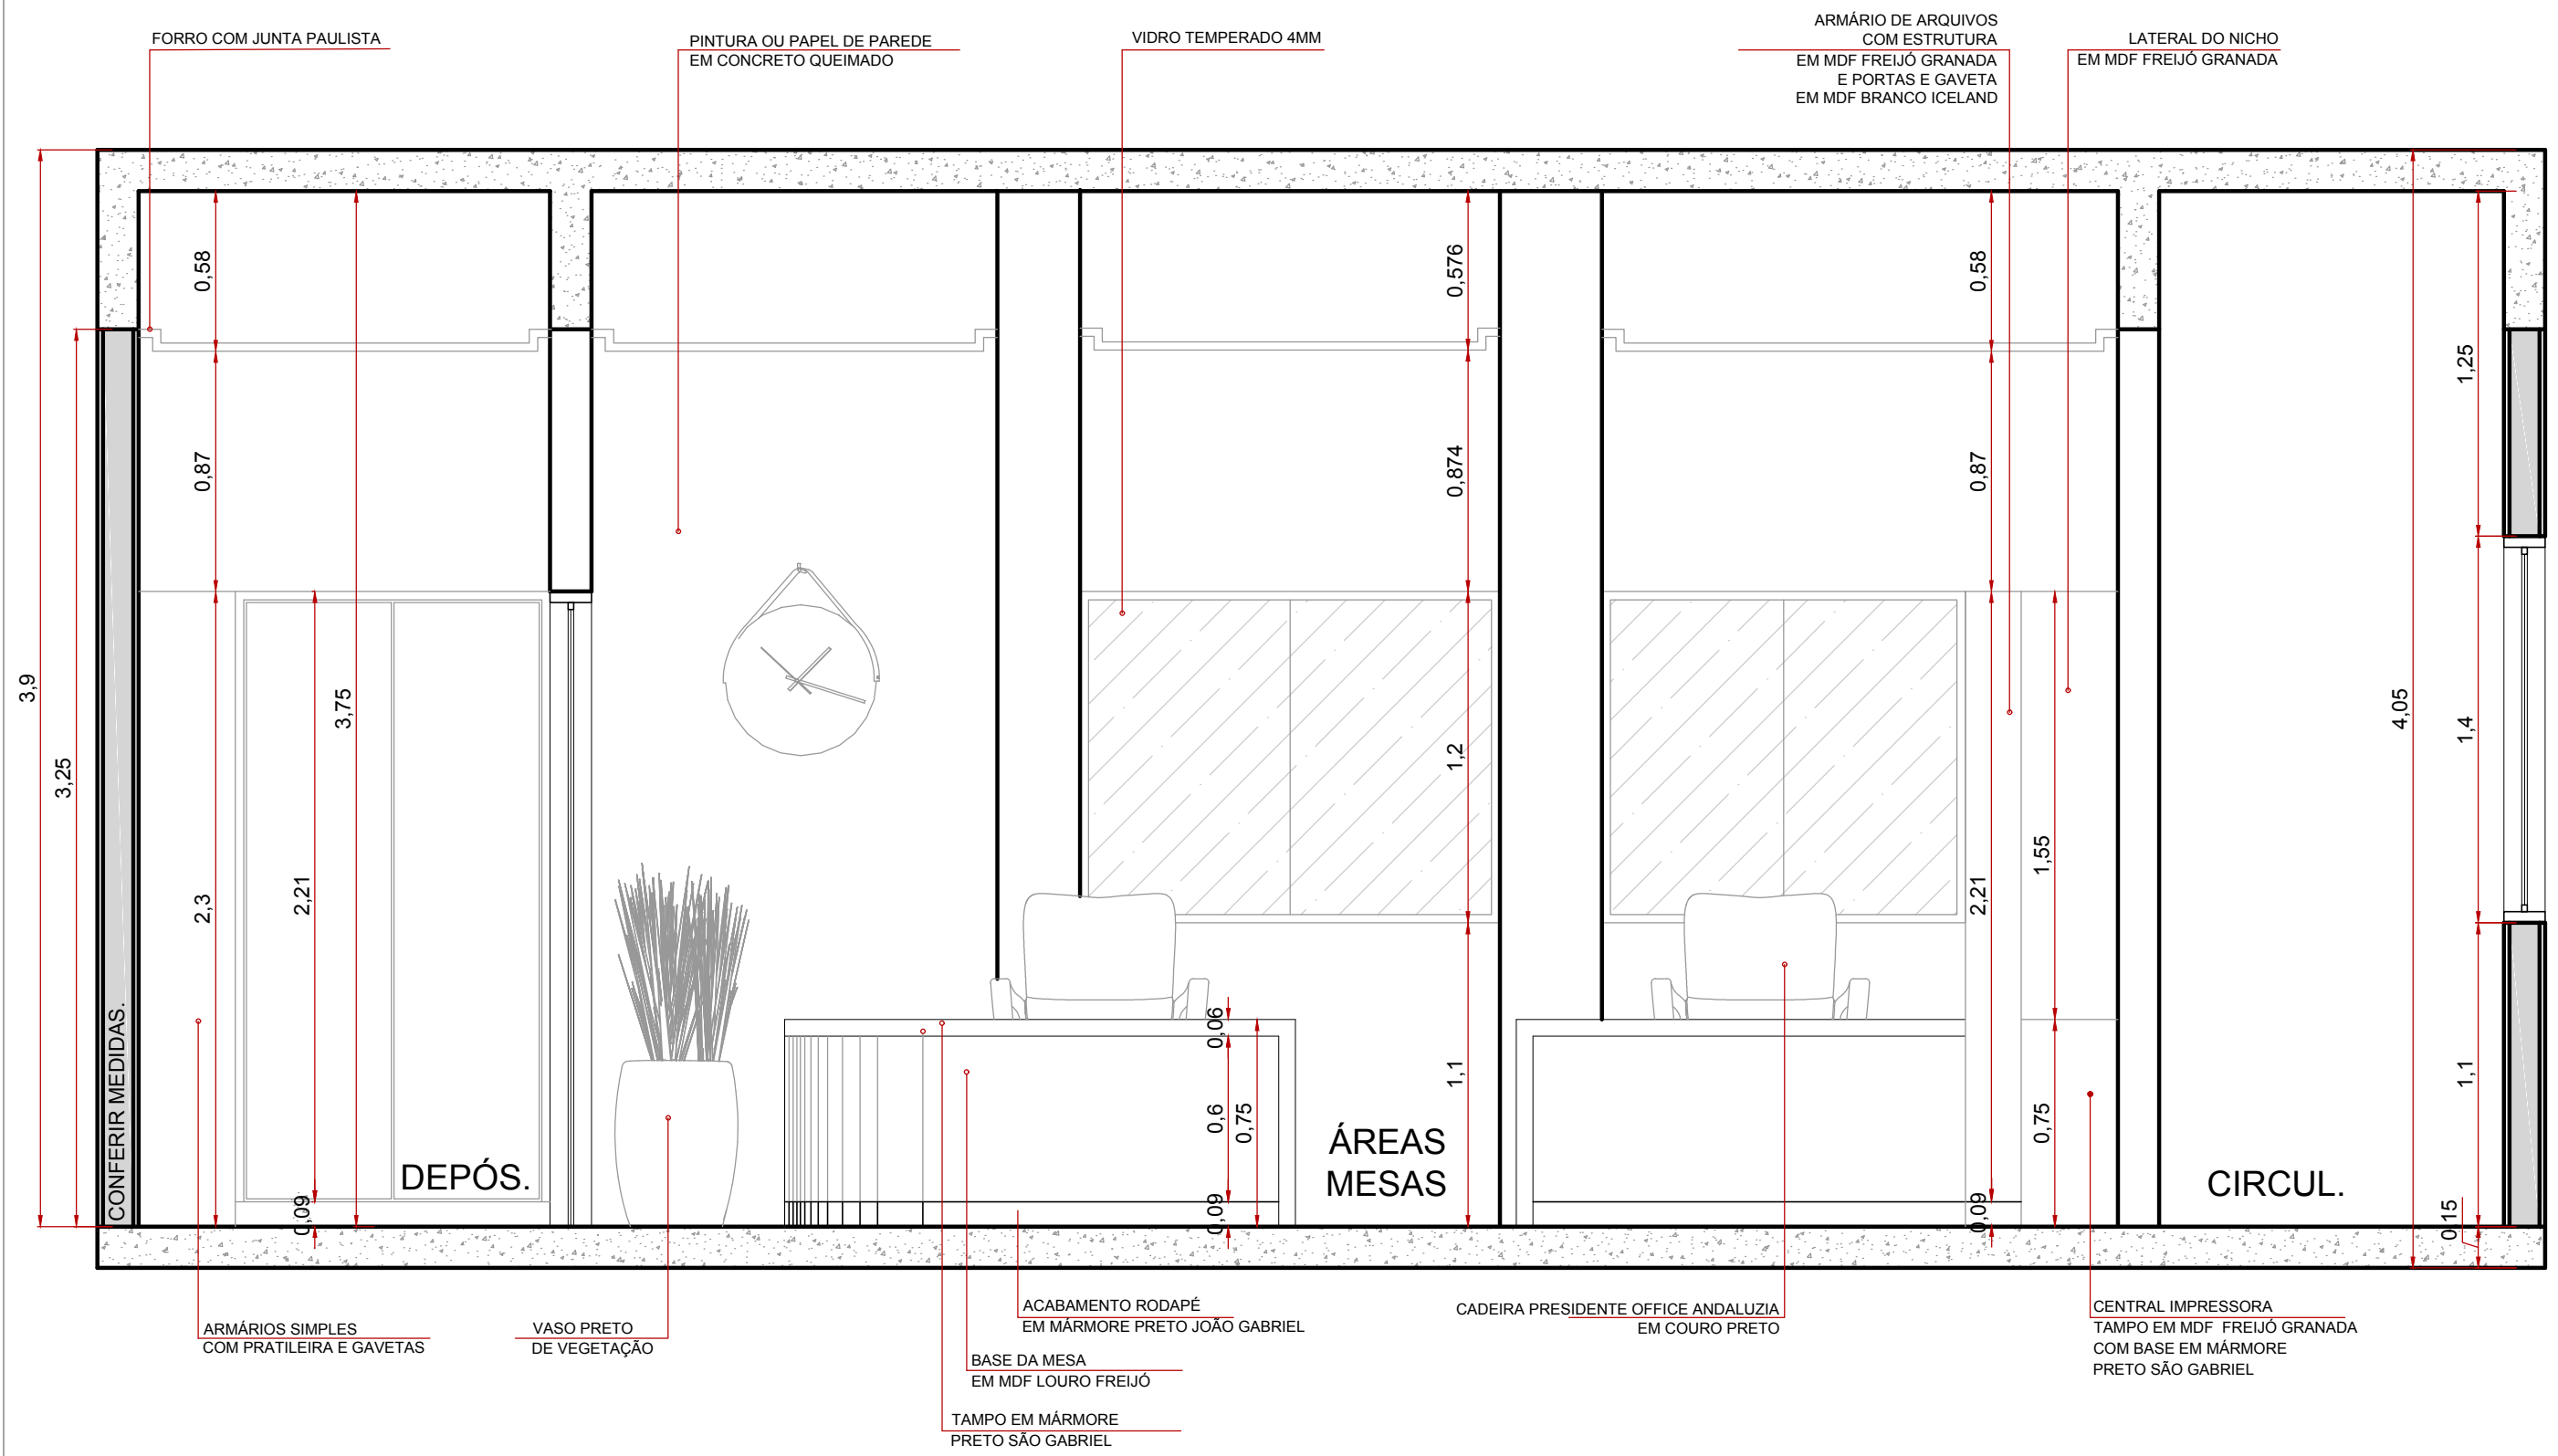

REBAIXO DE GESSO
ESCONDER VIGAS

PONTO DE ILUMINAÇÃO
INDIRETA


PAINEL NO TETO
EM MDF PRETO SILK
FABRIC: GUARARAPES

PAINEL
EM MDF PRETO SILK
FABRIC: GUARARAPES

RIPADO
EM MDF FREIJÓ GRANADA

TAMPO DA MESA
EM VIDRO

PÉ DA MESA
EM MDF PRETO SILK
FABRIC: GUARARAPES

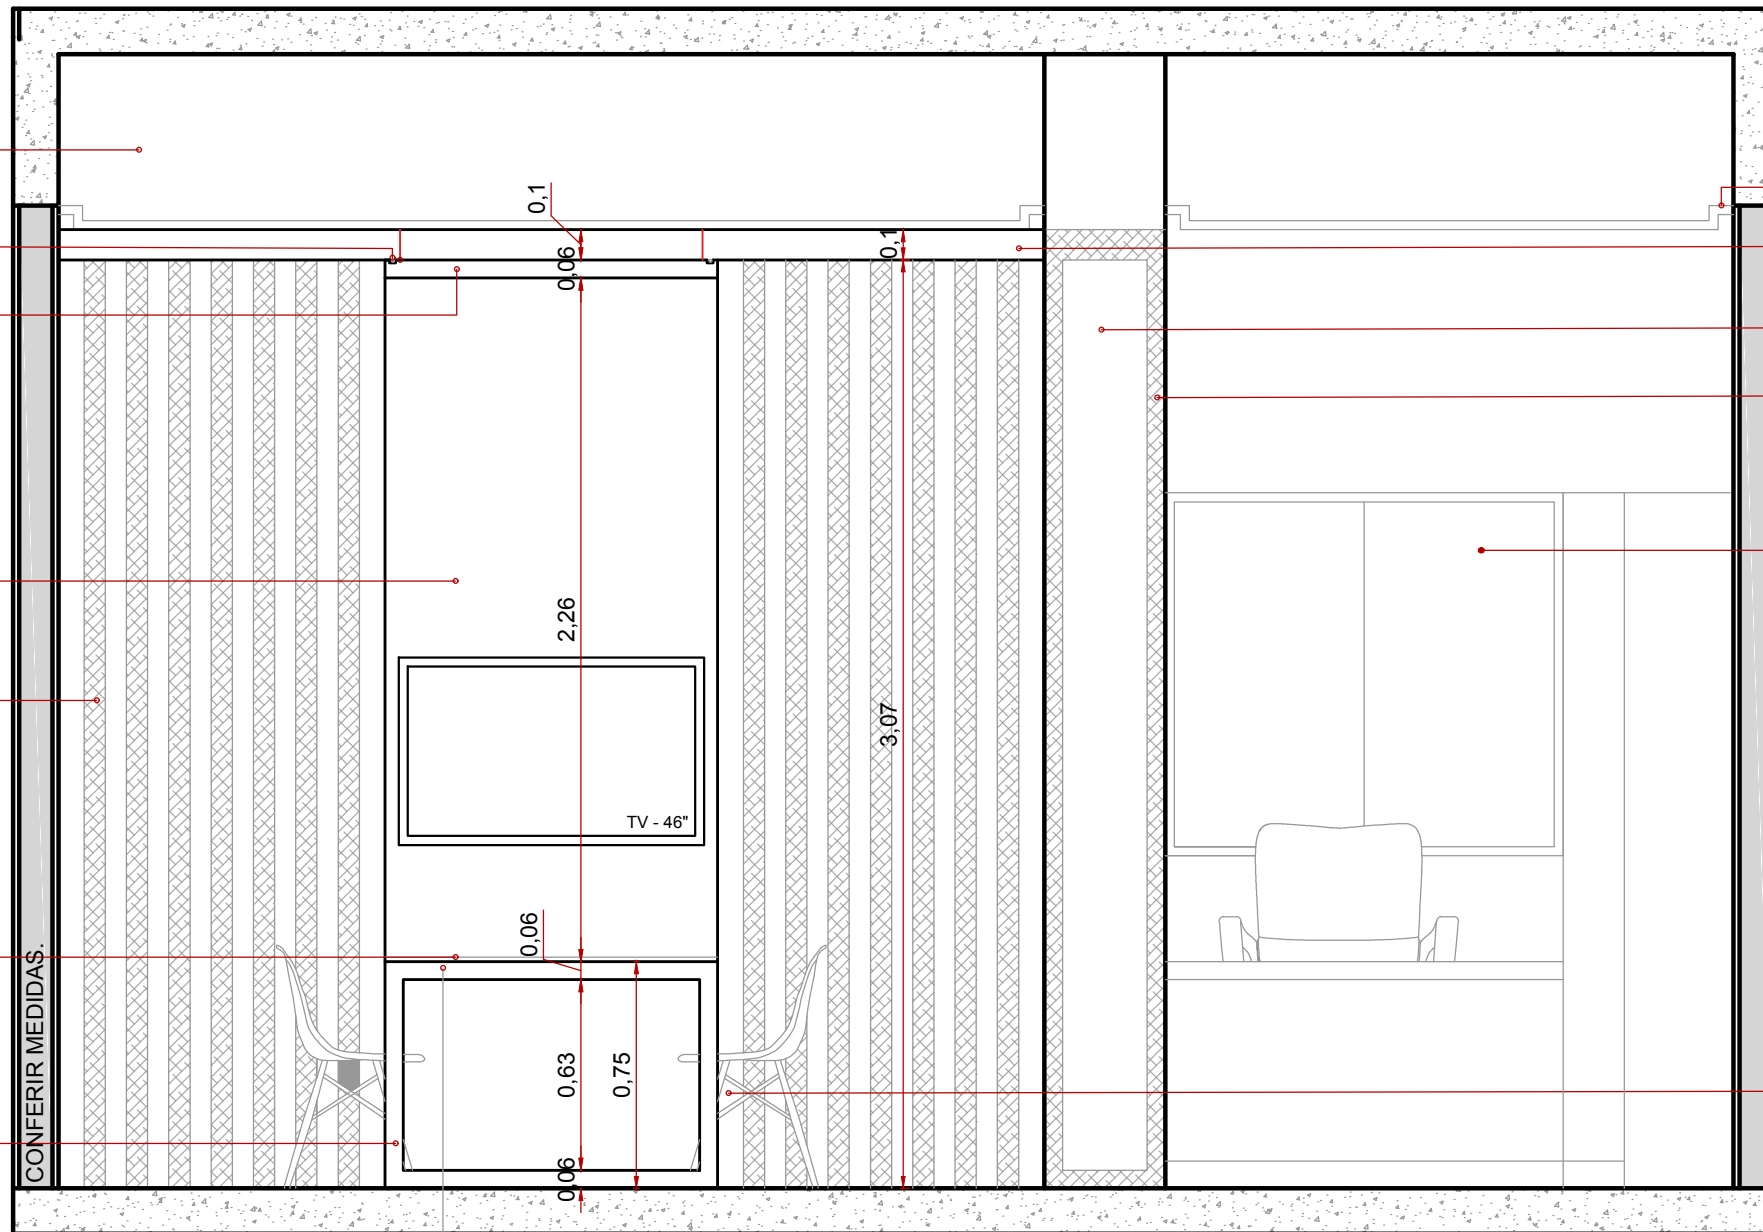

FORRO COM JUNTA PAULISTA

SUPORE DE SUSTENTAÇÃO DO RIPADO
EM MDF PRETO SILK
FABRIC: GUARARAPES

PILAR REVESTIDO
COM ESPELHO

PILAR COM MOLDURA
EM MDF FREIJÓ GRANADA

VIDRO TEMPERADO 4MM

6 CADEIRAS
MODELO: EIFFELCHARLES EAMES

MESA
EM MDF PRETO

TABELA DE MÓVEIS E OBJETOS			
IMAGEM	ESPECIFICAÇÃO	AMBIENTE	QUANTIDADE
	Cadeira Eiffel Charles Eames Em ABS Preta Com base de Madeira DSW OBS: Ou similar	Sala de Projetos (Mesa de Reuniões)	06 unidades
	Cadeira Presidente Office Andaluza Couro Preto OBS: Ou similar	Sala de Projetos (Mesa Eng. e Diretor)	02 unidades
	Cadeira Giratória Presidente Fomada GRP Mobile Couro Preto OBS: Ou similar	Sala de Projetos (Mesa Atendente)	01 unidade
	Cadeira de Escritório Sem Rodas Couro Preto OBS: Ou similar	Sala de Projetos (Cadeiras Clientes)	06 unidades
	Quadros com moldura preta com paspatur em branco com imagens selecionadas no 3D	Sala de Projetos	03 unidades



 
OBS: Conferir modelos com o cliente.

TABELA ILUMINAÇÃO			
IMAGEM	ESPECIFICAÇÃO	QUANTIDADE	LEGENDA
	Paflon Embutido de Teto Eclipse Cor: Branco Iluminação indireta com led integrado OBS: Ou similar	03 unidades	
	Lumiária Pendente TD 820 Taschibra E27 1x100W Cor: Preto OBS: Ou similar	02 unidades	
	Luminária em trilho 4 spot de sobrepor direcionável Cor: Preto OBS: Ou similar	02 unidades	
	Luminária Painel Plafon Led Quadrado embutido Cor: Branco OBS: Ou similar	02 unidades	
	Iluminação Indireta sobre o móvel da mesa de Reunião Cor: Branca OBS: Ou similar	01 unidade	

OBS: Conferir modelos com o cliente.

TABELA REVESTIMENTOS			
IMAGEM	MÓVEL	ESPECIFICAÇÃO	TIPO
	Tampo mesa do Eng. e Diretor, rodopé mesas e móveis	Cor: Preto São Gabriel Fabric: Claramar OBS: Ou similar	Mármore
	Portas e gavetas móveis das mesas e dos armários	Cor: Branco Iceland Fabric: Guararapes OBS: Ou similar	MDF
	Nichos, porta dos nichos, painel lateral, superior, tampo e base da mesa de reuniões	Cor: Preto Silk Fabric: Guararapes OBS: Ou similar	MDF
	Ripado, base lateral e gavetas das mesas do Eng. e Diretor, tampo e base lateral da mesa da atendente.	Cor: Freijó Granada Linha: Nature Fabric: Durafloor OBS: Ou similar	MDF
	Fundo dos nichos e revestimentos dos pilares	Cor: natural/prata OBS: Ou similar	Espelho

OBS: Todos os cantos vivos deverão ter acabamento a 45°.
Observar a cor e o tipo do rejunte para cada peça.

TABELA REVESTIMENTOS DE PISO E PAREDE			
IMAGEM	ESPECIFICAÇÃO	AMBIENTE	QUANTIDADE
	Pintura das paredes internas Cor: Cimento Queimado (Brilhoso) Fabric: Suvinil OBS: Ou similar	Sala de Projetos	Área de Parede: 24,80m x 3,25m (pé-direito) = 80,60 + 10% (seg.) = 88,66m ²
	Piso Laminado Noce Macchiato Fabric: Berneck OBS: Ou similar	Sala de Projetos	Área de Piso: 37,60m ² + 10% (segurança) = 41,36m ²
	Pintura das paredes externas Cor: Branco Absoluto Fabric: Suvinil OBS: Ou similar	Sala de Projetos	Área de Parede: 29,50m x 3,90m (pé-direito) = 115,05 + 10% (seg.) = 126,55m ²

OBS: Todos os cantos vivos deverão ter acabamento a 45°.
Observar a cor e o tipo do rejunte para cada peça.