

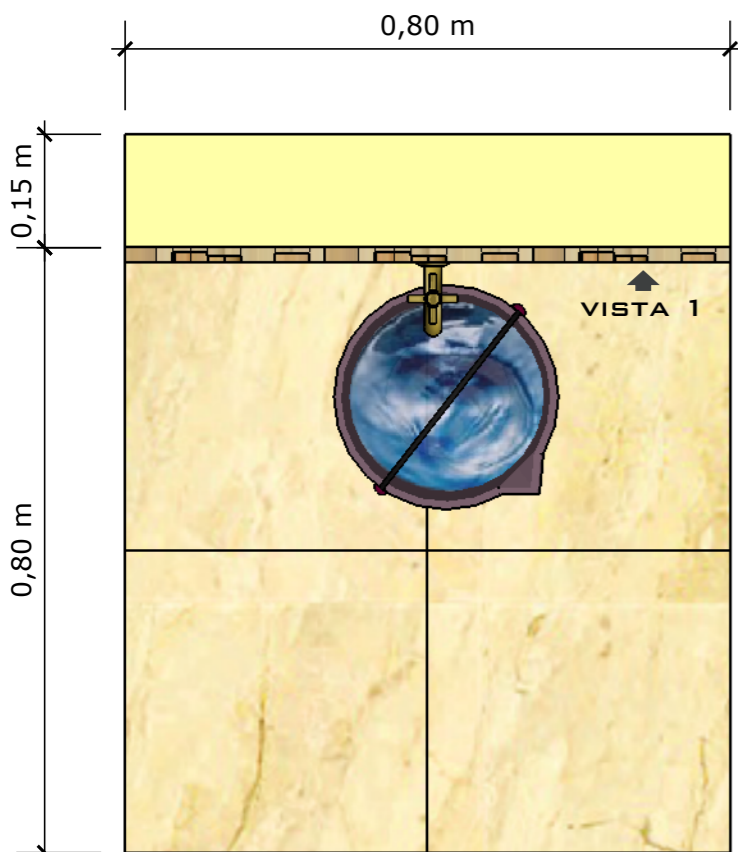
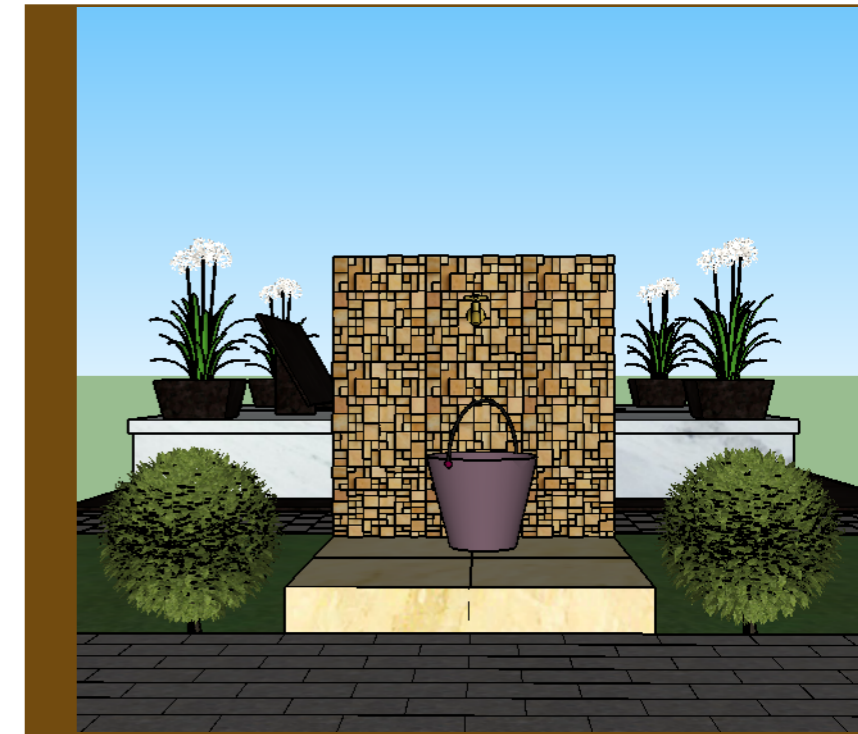
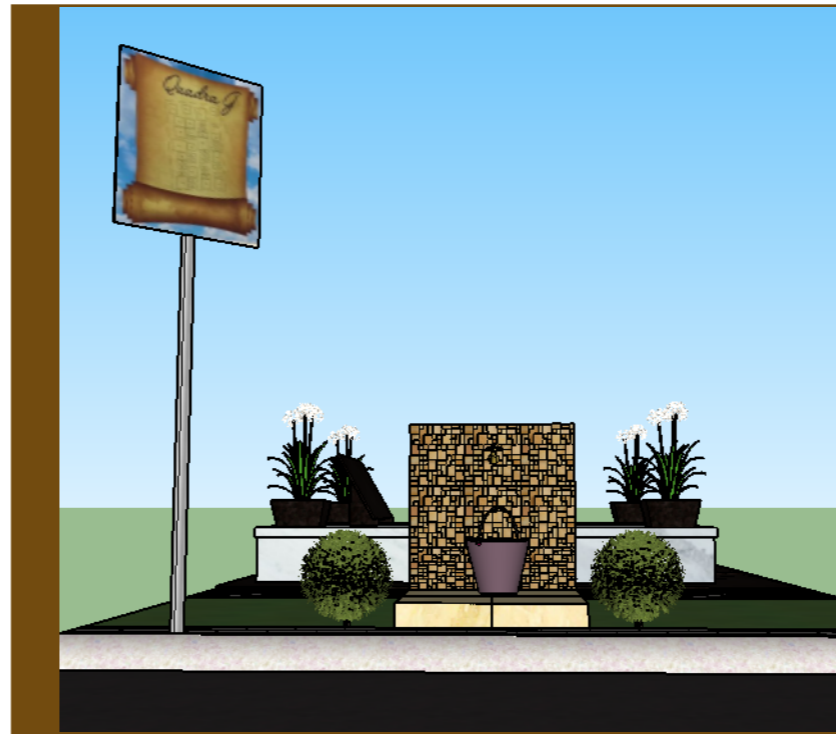



PROJETO DE TORNEIRAS PARA O CEMITÉRIO

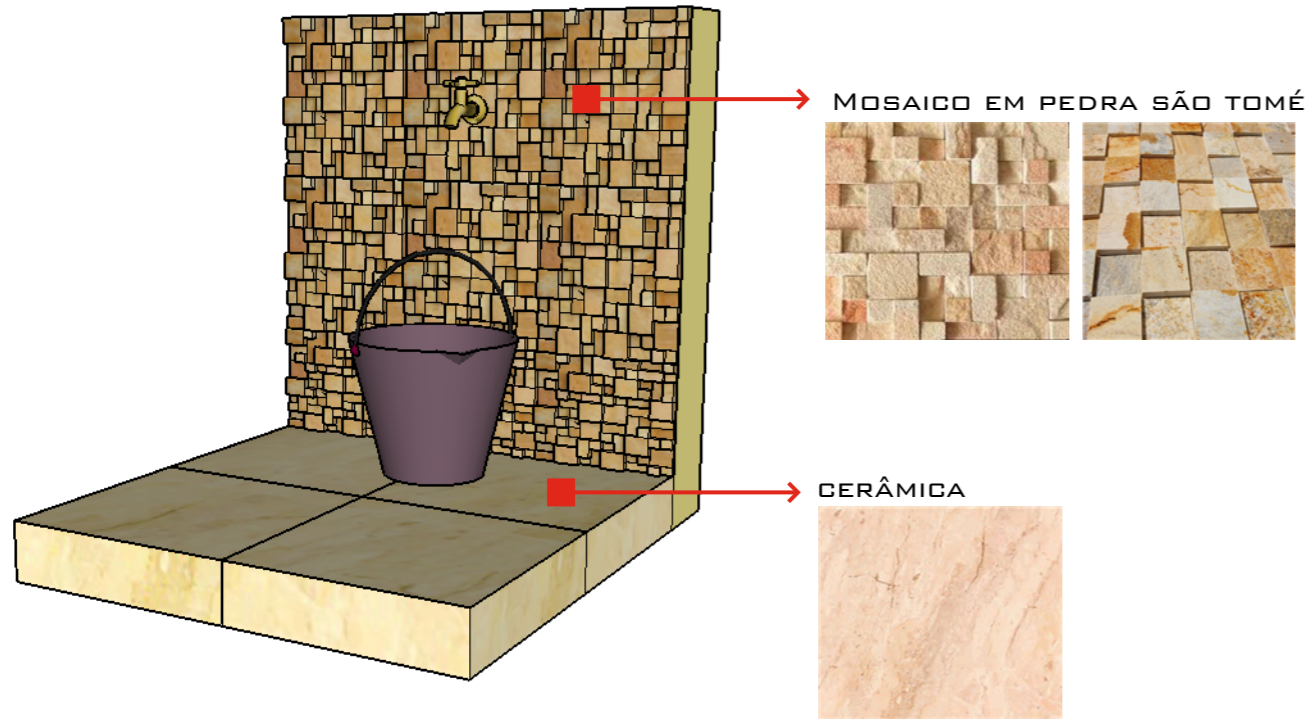

PLANTA BAIXA
ESC: 1/10

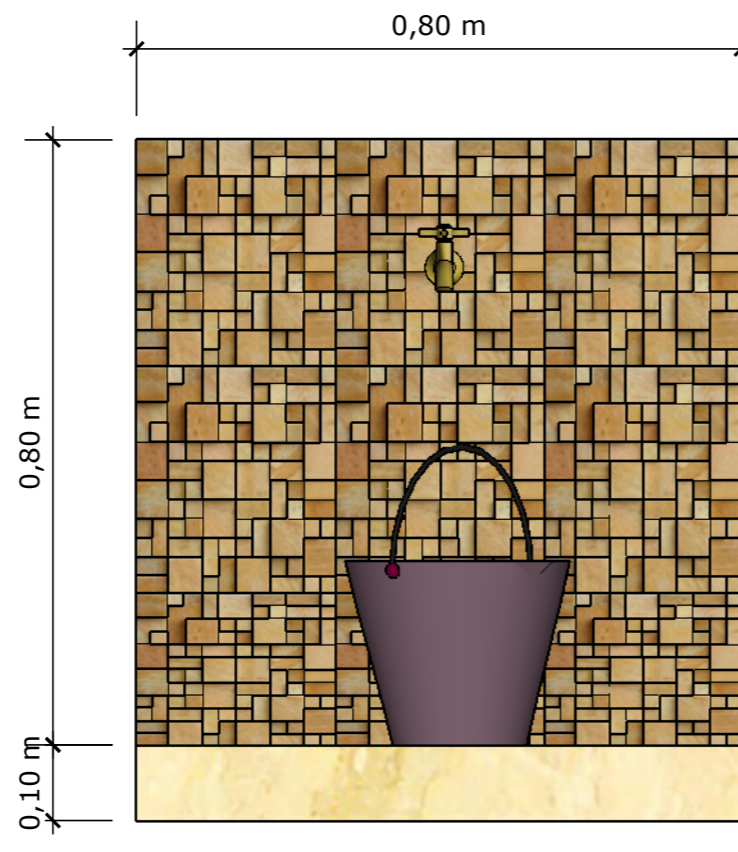






VISTA 1
ESC: 1/10

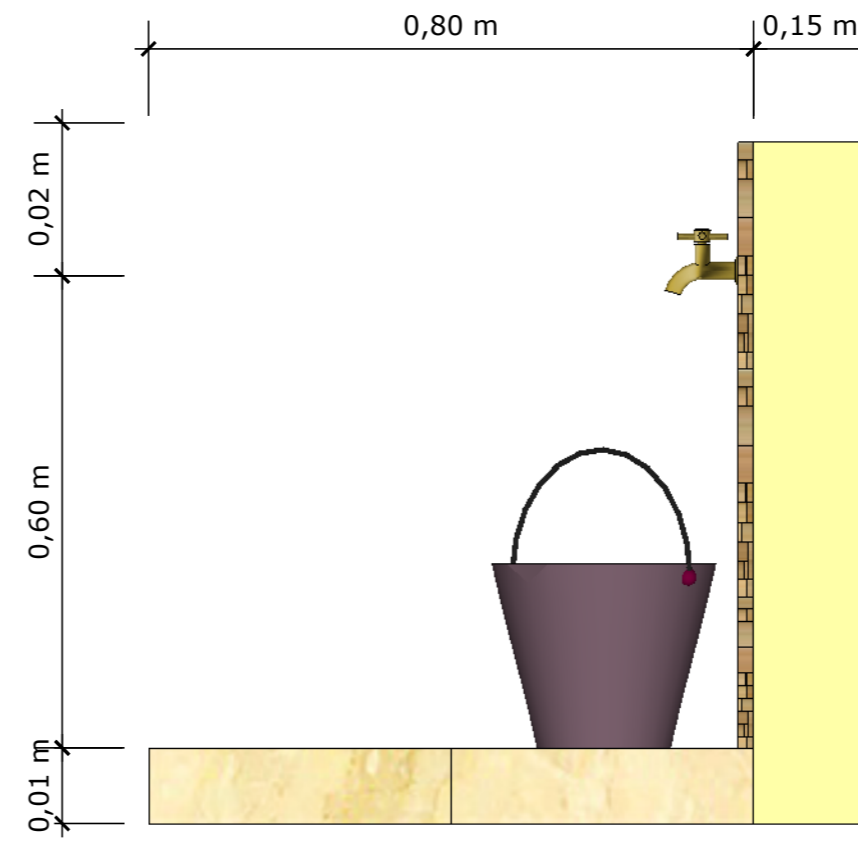

VISTA LATERAL
ESC: 1/10


SERÃO COLOCADOS 3 PONTOS/TORNEIRAS NA ENTRADA PRINCIPAL DO CEMITÉRIO E 2 POTNOS/TORNEIRAS NA ENTRADA NOVA, POIS PRÓXIMO AO OSSÁRIO JÁ EXISTE UM PONTO.



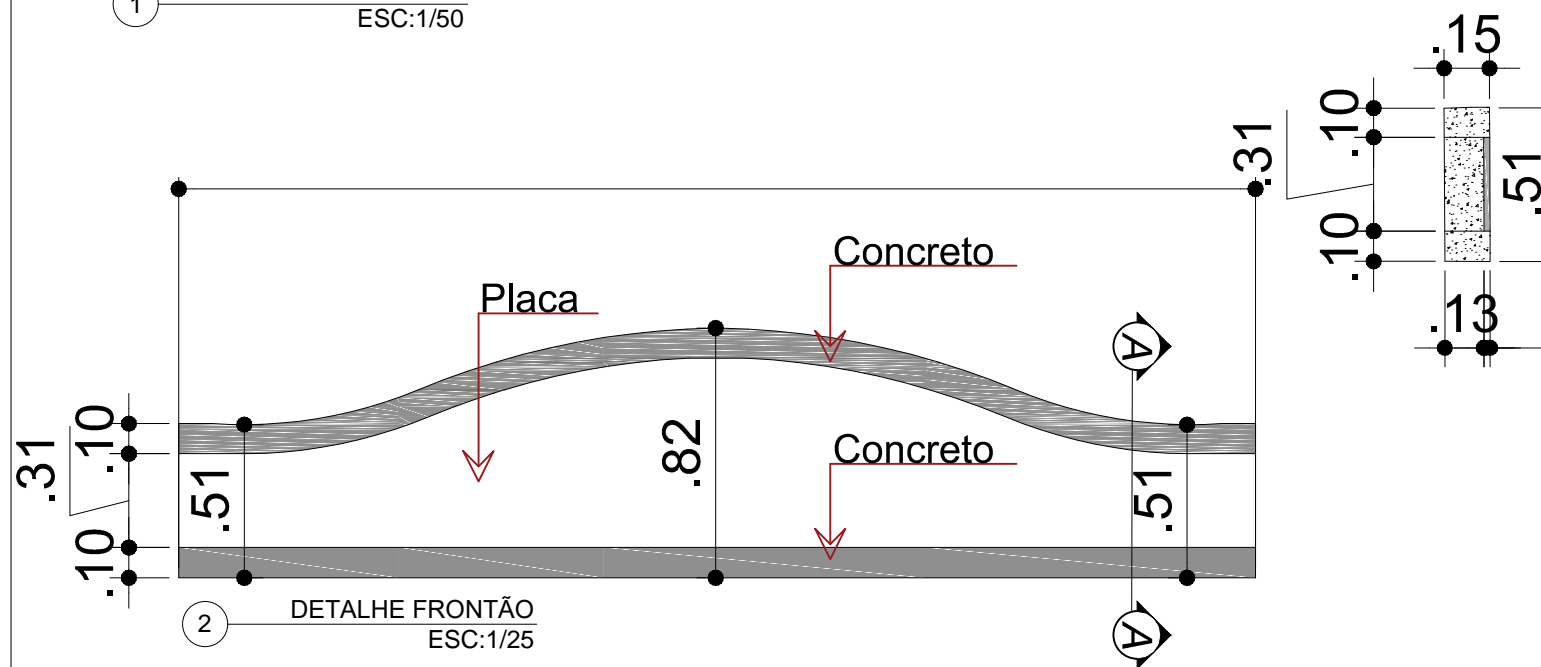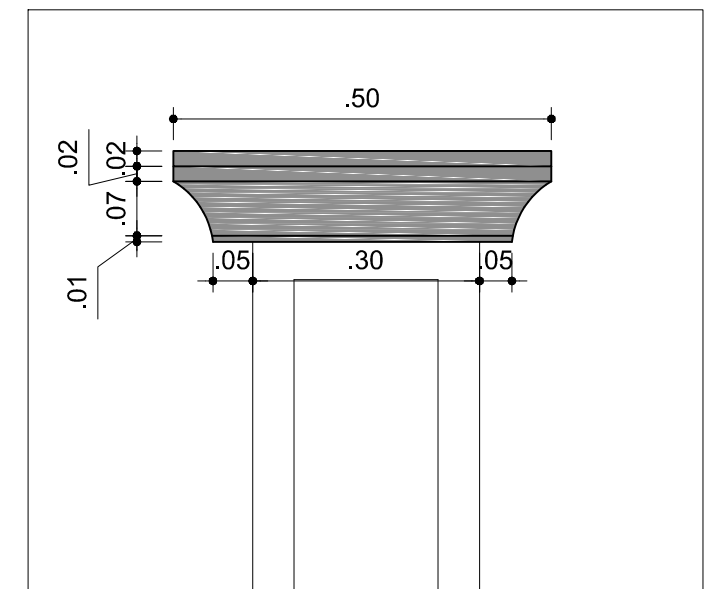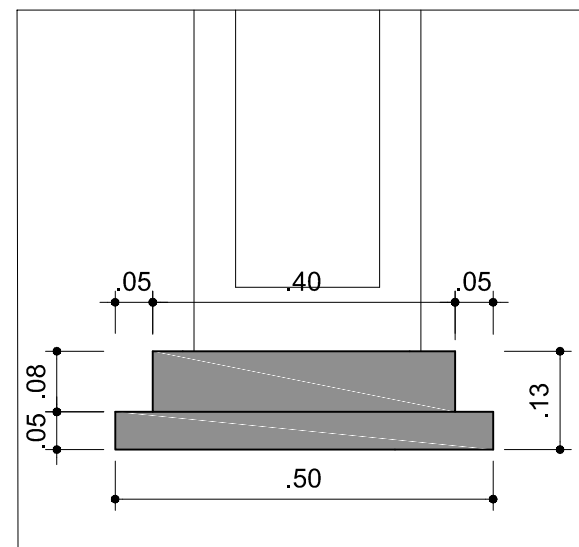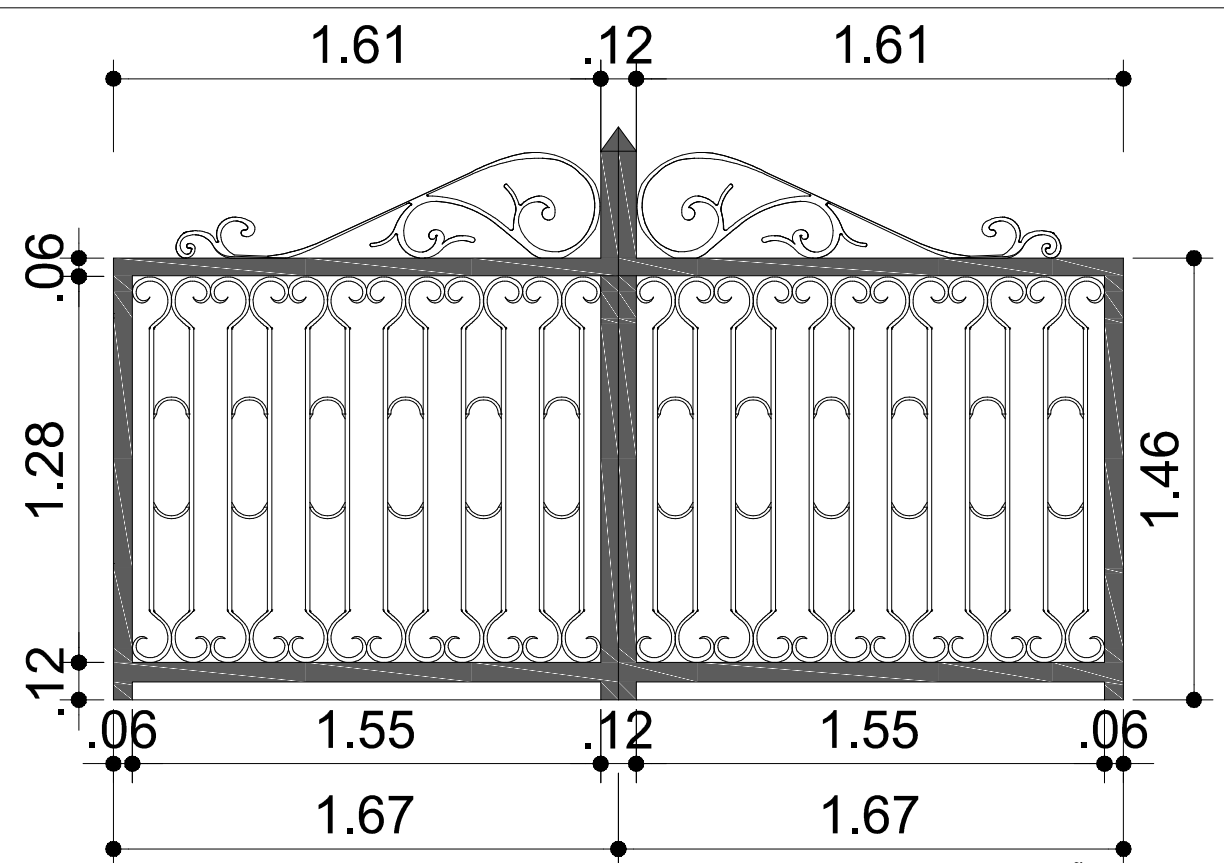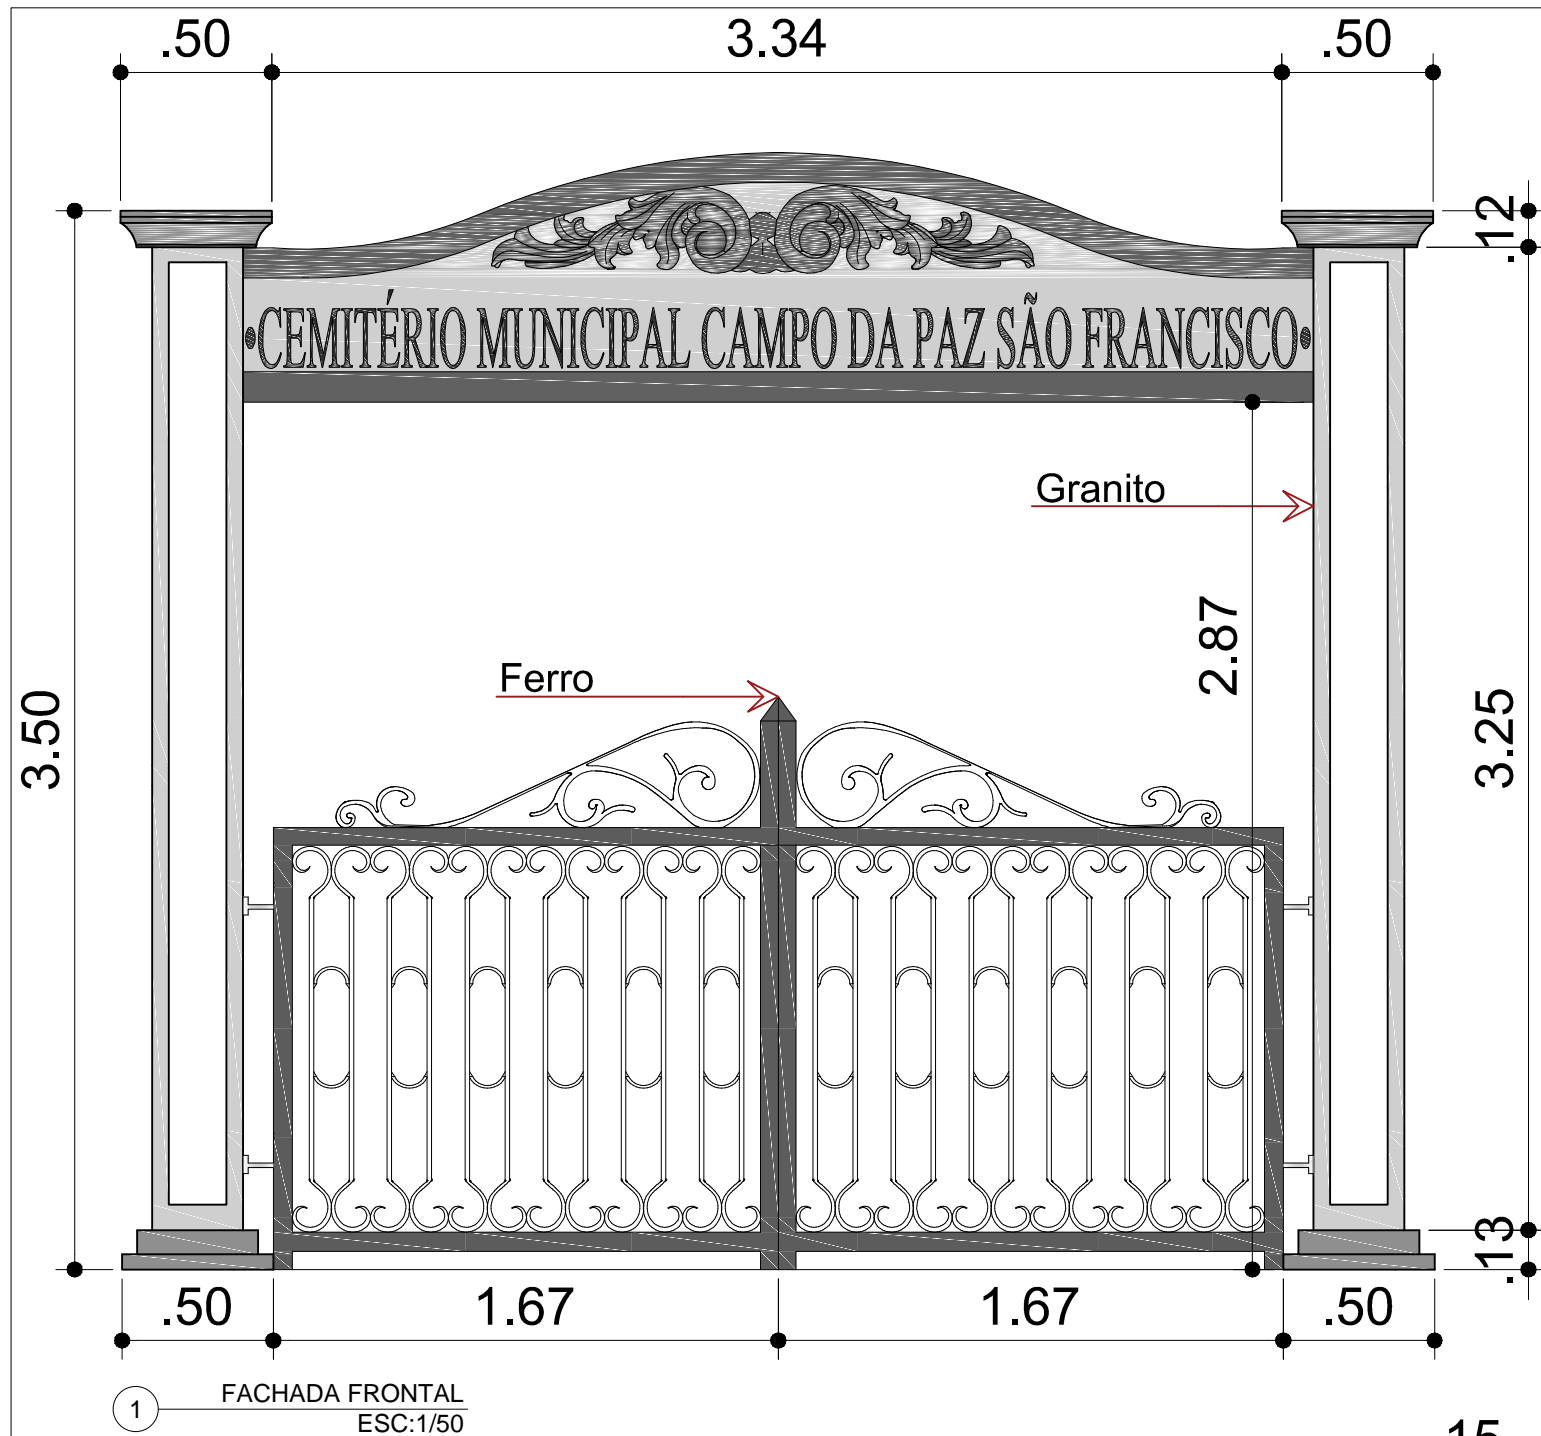


← Concreto
← Placa encaixi:
← Concreto



| | | |
|---|---|--|
| <p>PREFEITURA MUNICIPAL DE CORREIA PINTO ADM. 2017-2020 END: DUQUE DE CAXIAS, Nº 1569 - CIDADE : CORREIA PINTO - ESTADO : SANTA CATARINA.</p> | <p>ENGENHEIRO CIVIL:</p> <p>Edésio A. A. Júlio Crea: 026768-0</p> | <p>ASSINATURA:</p> <p>Prefeito: Celso Rogério</p> |
| | <p>Secretaria Planejamento, Finanças e Desenvolvimento Economico</p> | <p>BAIRRO: KM 223 CIDADE: Correia Pinto UF: SC</p> |
| <p>TÍTULO DO PROJETO: PORTAL- CEMITÉRIO MUNICIPAL CAMPO DA PAZ DE SÃO FRANCISCO</p> | <p>CONTEÚDO DA FOLHA: Contem: Plantas e detalhamentos</p> | <p>ARQUIVO: projeto_portal.dwg</p> |
| <p>DESENHISTA: SEPLAN - PROJETOS</p> | <p>DATA DA IMPRESSÃO: 05/04/2018</p> | |

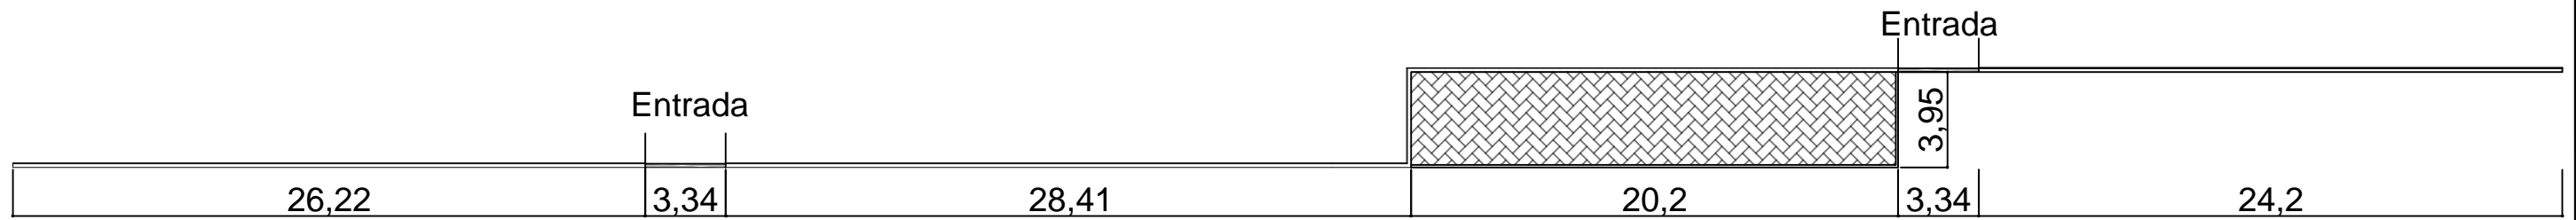

Planta Baixa Calçada
 Area: 77,38m²
 Sem escala

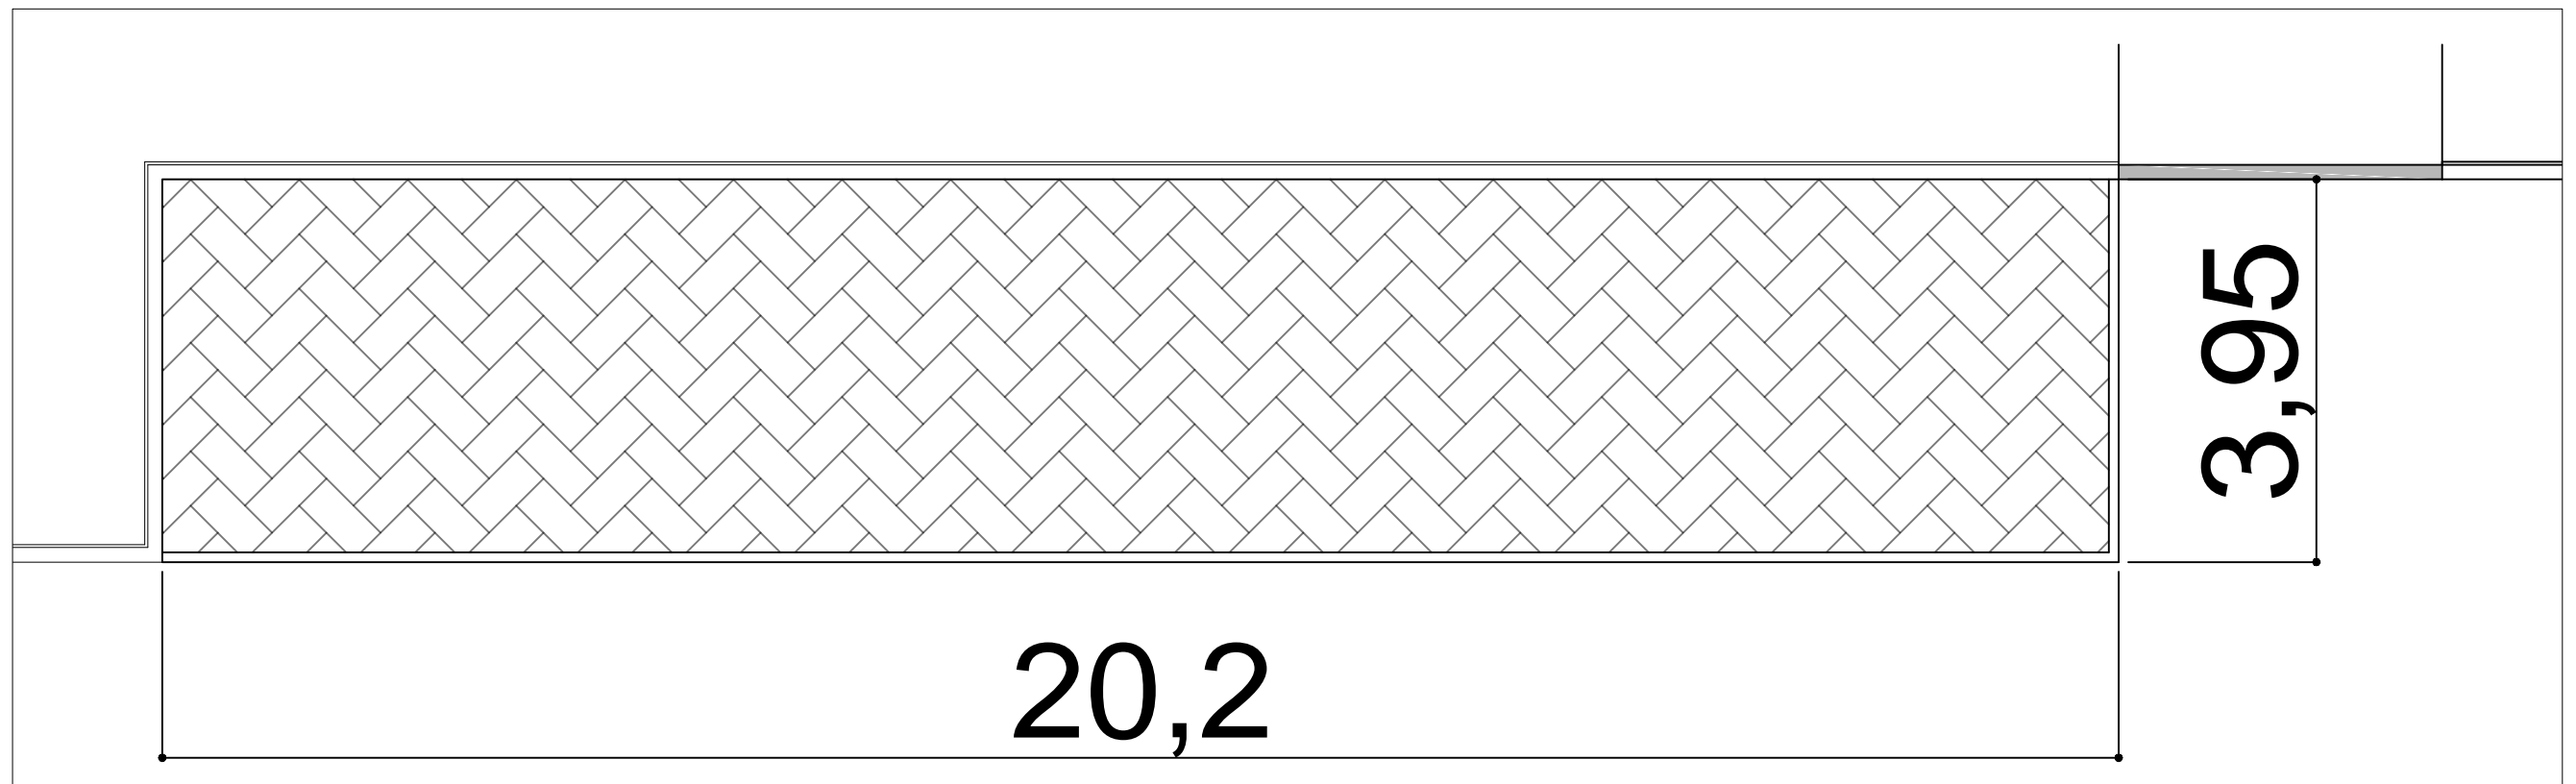

Planta Baixa Calçada
 Area: 77,38m²
 Esc:1/100

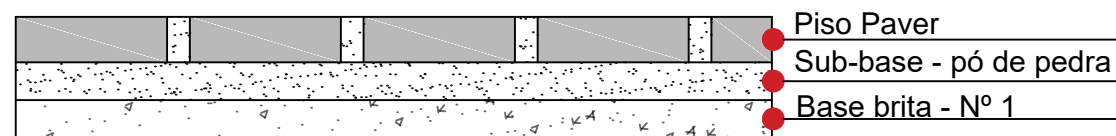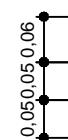

Detalhe - Corte Calçada

| | | |
|--|---|---|
|  PREFEITURA MUNICIPAL DE CORREIA PINTO ADM. 2017-2020 END: DUQUE DE CAXIAS, Nº 1569 - CIDADE : CORREIA PINTO - ESTADO : SANTA CATARINA. | ENGENHEIRO CIVIL: Edésio A. A. Júlio Crea: 026768-0 | ASSINATURA: Prefeito: Celso Rogério |
| | Secretaria Planejamento, Finanças e Desenvolvimento Economico | BAIRRO: KM 223 CIDADE: Correia Pinto UF: SC |
| TÍTULO DO PROJETO: Calçada - Cemiterio Campo da Paz São Francisco | CONTEÚDO DA FOLHA: Contem: Plantas e detalhamentos | FOLHA: 1/1 |
| DESENHISTA: SEPLAN - PROJETOS | DATA DA IMPRESSÃO: 17/10/2017 | ARQUIVO: projeto.dwg |

CEMITÉRIO MUNICIPAL CAMPO DA PAZ DE SÃO FRANCISCO



DOIS BANCOS DE MADEIRA FIXADOS NO CHÃO

POSTE DE CONCRETO COM 4 LUMINÁRIAS METÁLICAS DE 400W - 7 METROS



PREFEITURA DE
CORREIA PINTO


LOCAL: CEMITÉRIO MUNICIPAL DE
CORREIA PINTO - KM 223

DESENHISTAS: ANA MARIA | CAMILA
VELHO


PREFEITO: CELSO ROGÉRIO ALVES
RIBEIRO

RESPONSÁVEL TÉCNICO:
EDÉSIO A.A. JÚLIO

PROJETO QUEIMADOR DE VELAS



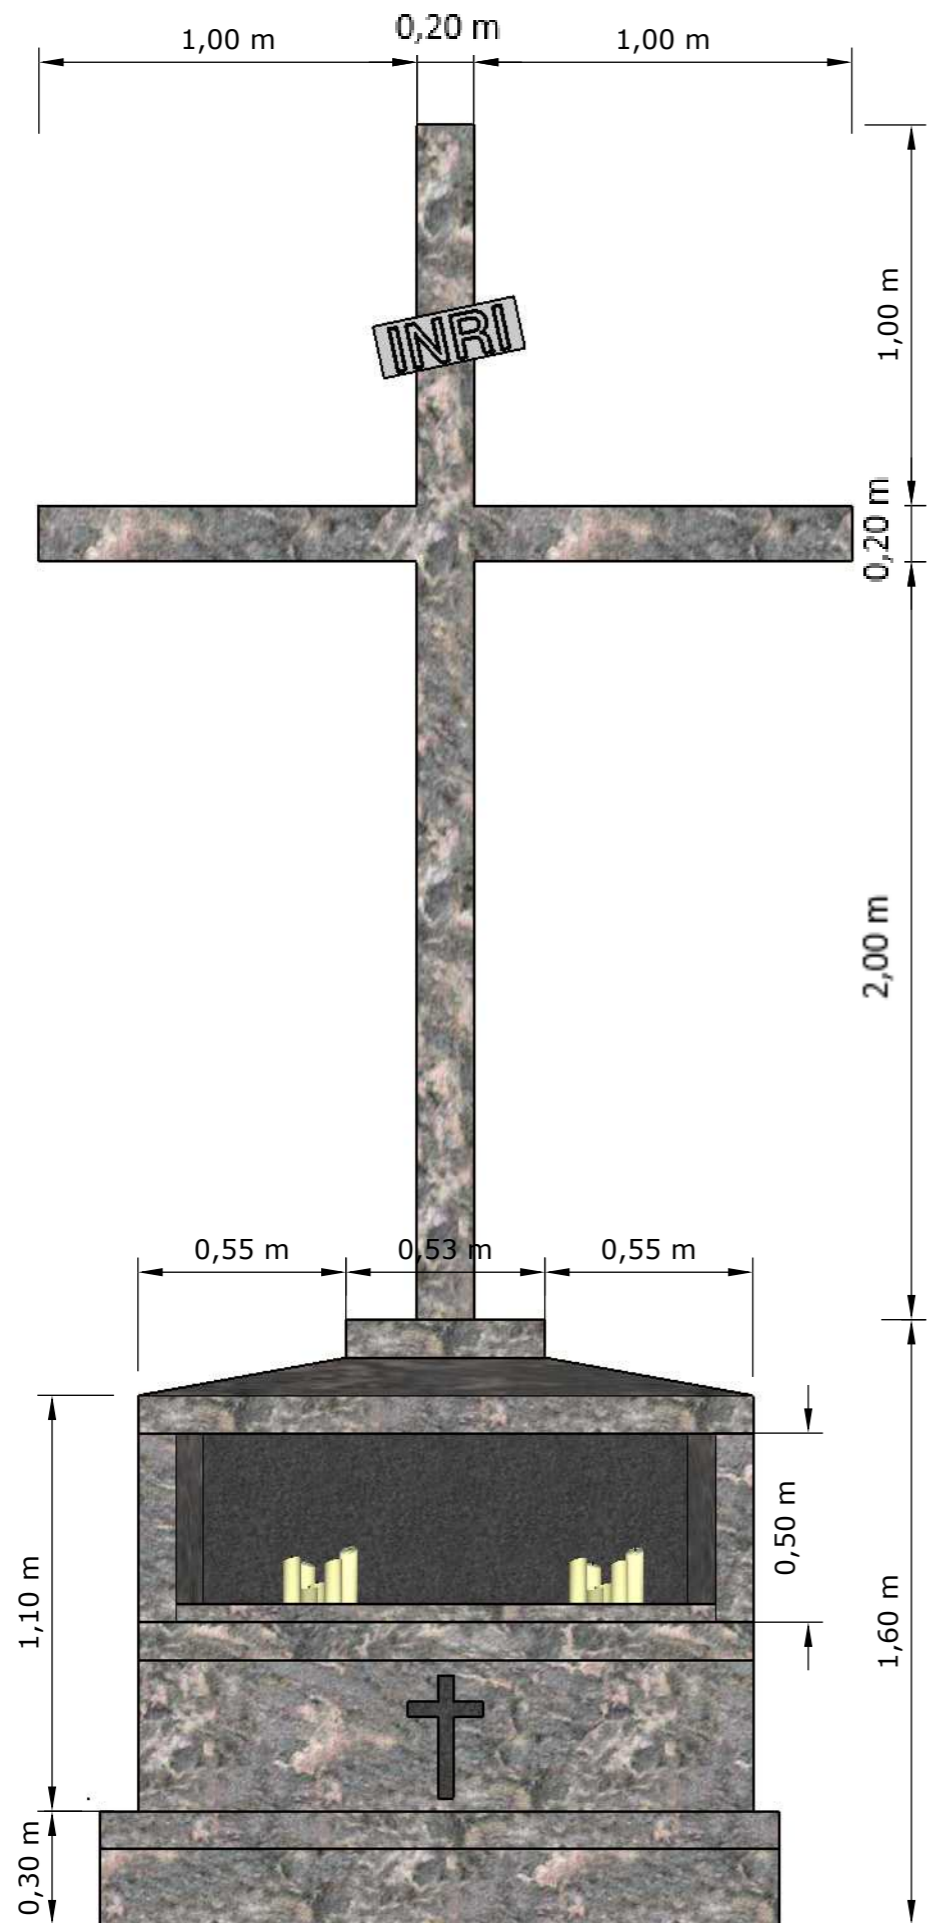


01 VISTA FRONTAL
1/20

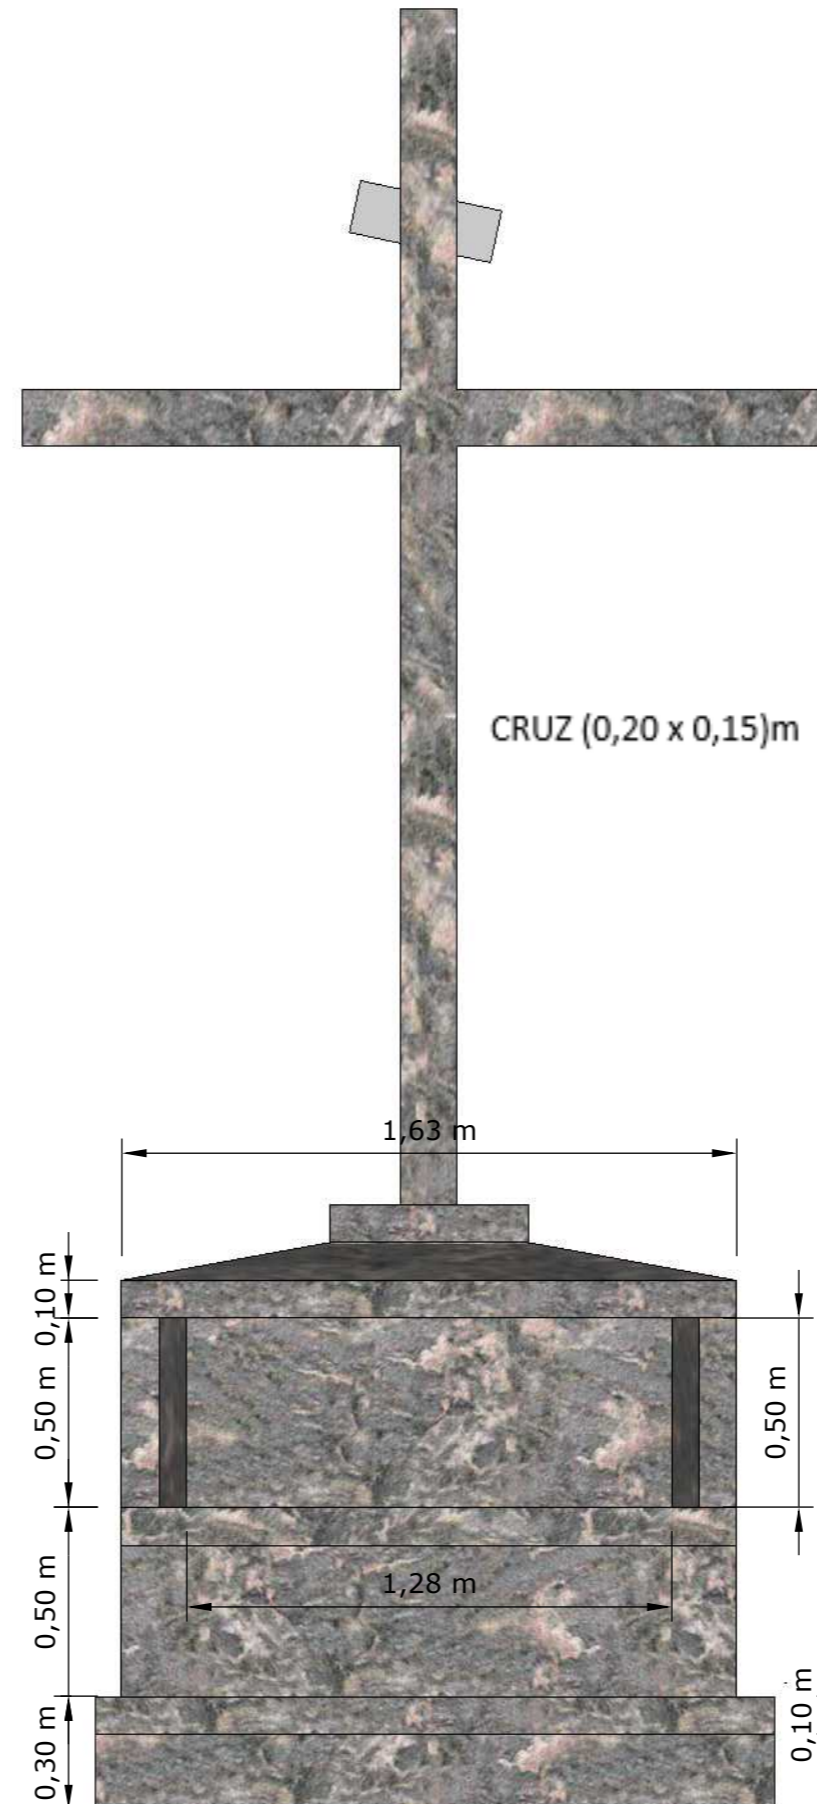

02 VISTA POSTERIOR
1/20

PROJETO CRUZ E QUEIMADOR DE VELAS

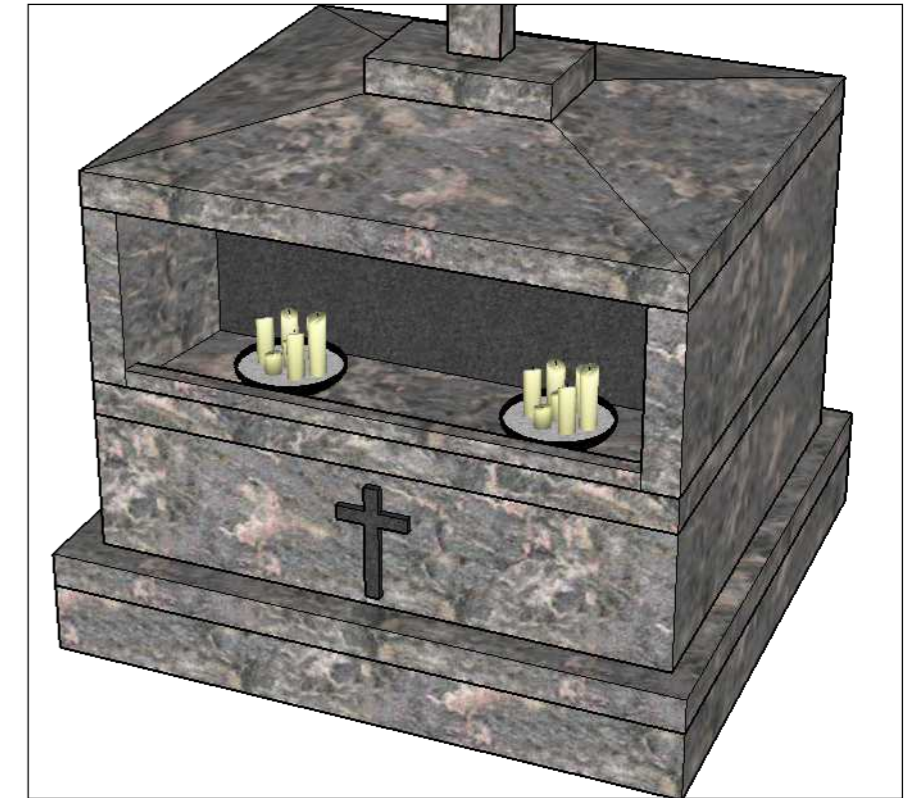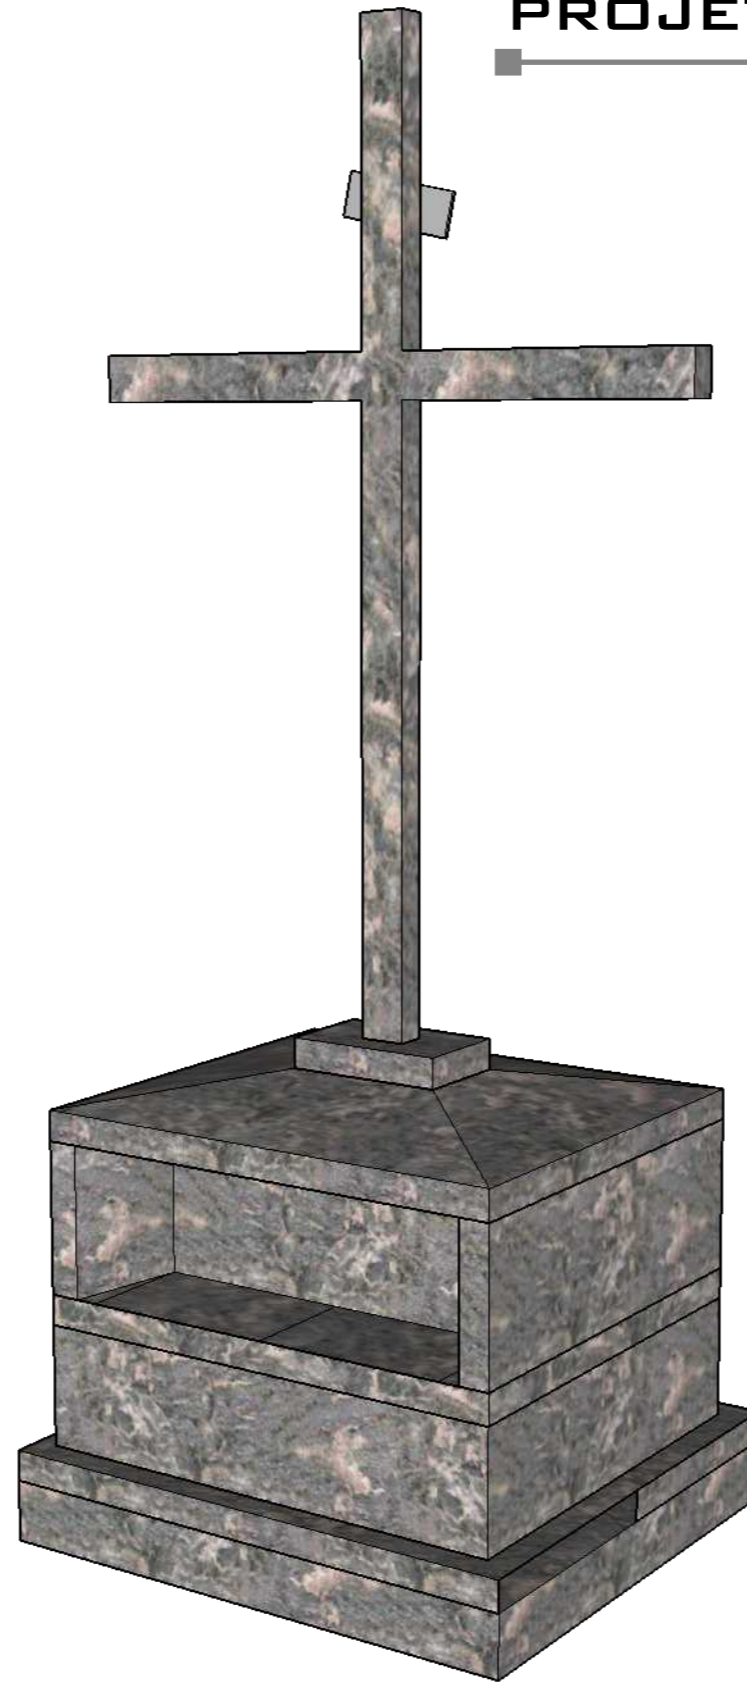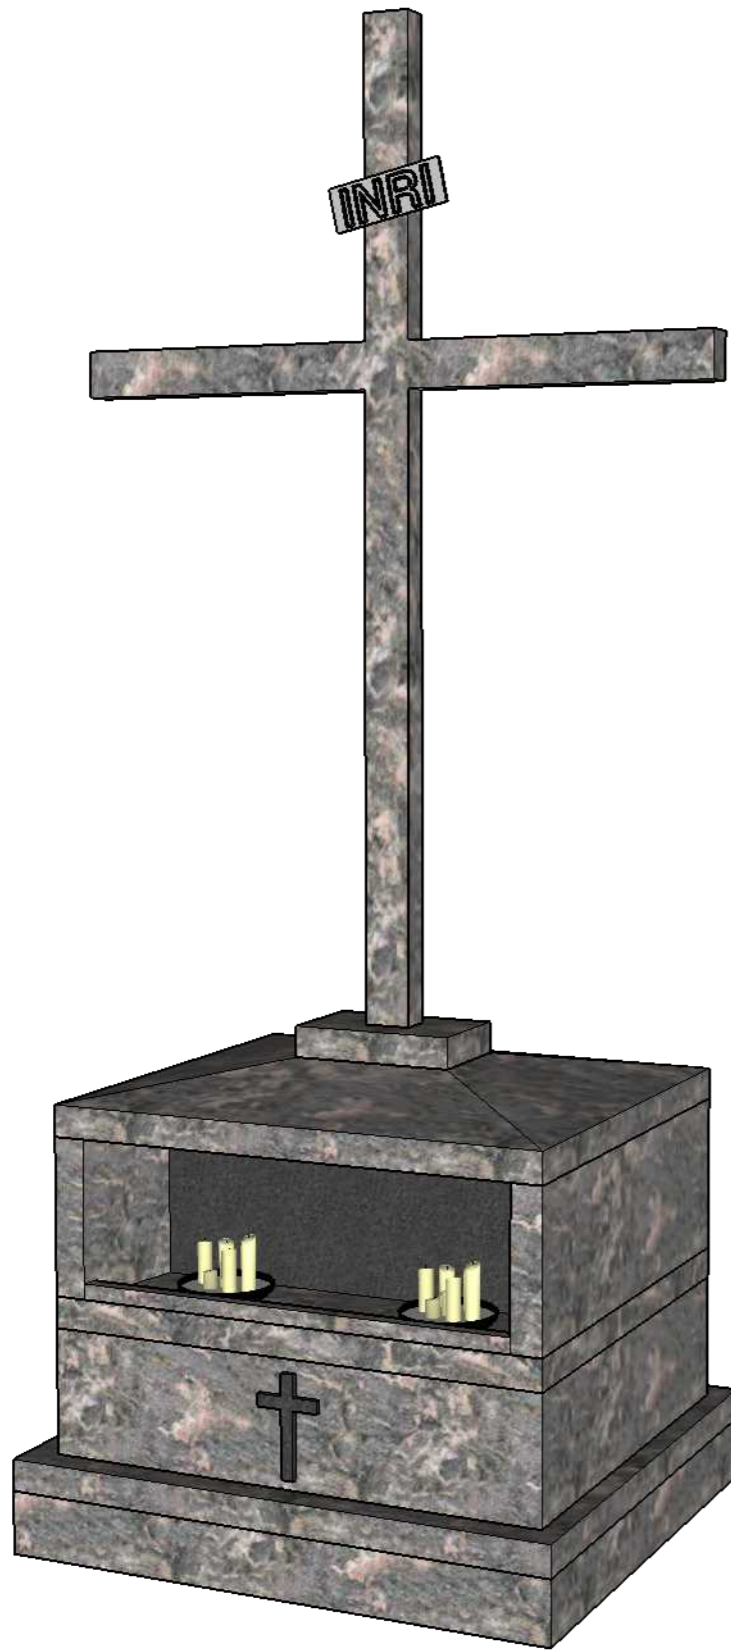

PROJETO CRUZ E QUEIMADOR DE VELAS

LOCALIDADES: CEMITÉRIO CORREIA PINTO
VELHO E CEMITÉRIO BAIRRO NOSSA SENHORA
APARECIDA

DESENHOS: PROJETOS - SEPLAN

ENGENHEIRO EDESIO A. A. JÚLIO

PREFEITO CELSO ROGÉRIO ALVES
RIBEIRO