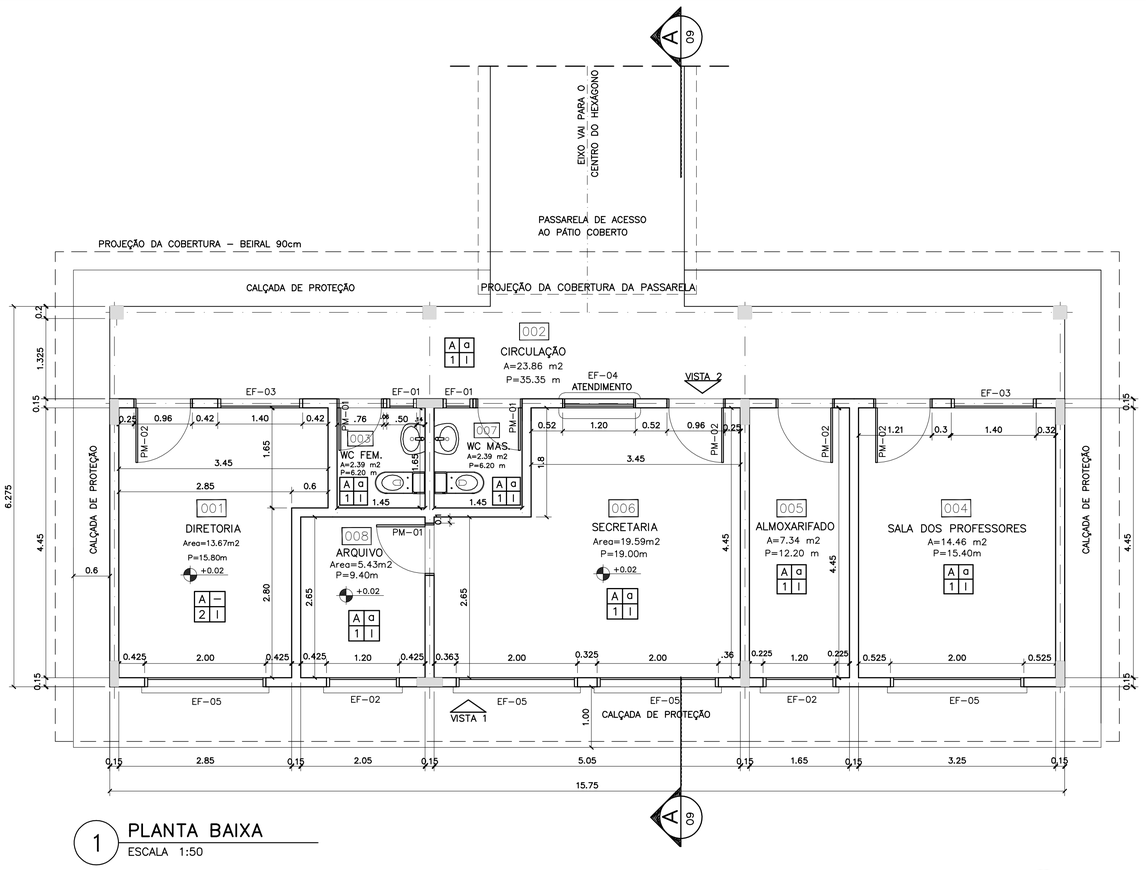

1 PLANTA BAIXA
ESCALA 1:50

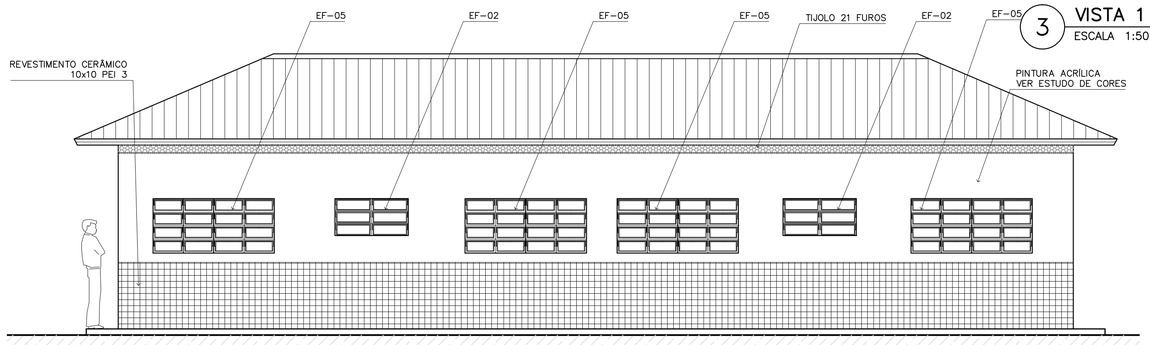

3 VISTA 1
ESCALA 1:50

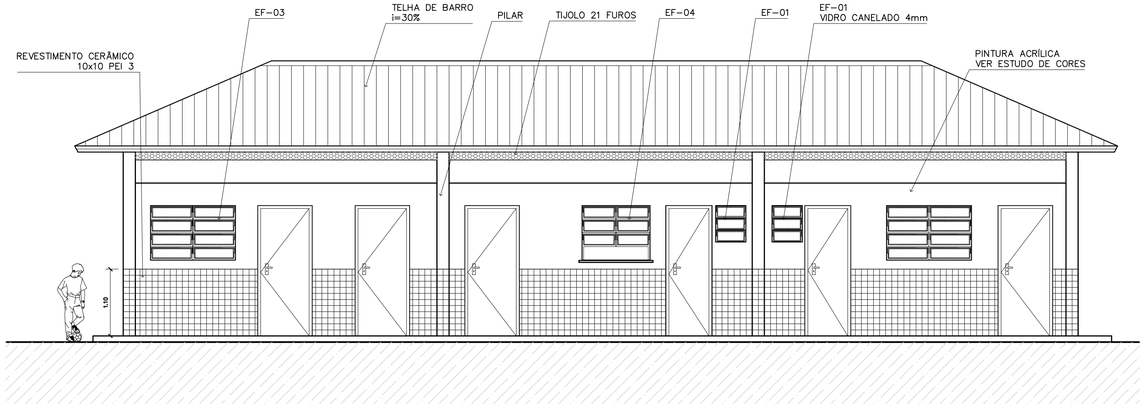

4 VISTA 2
ESCALA 1:75

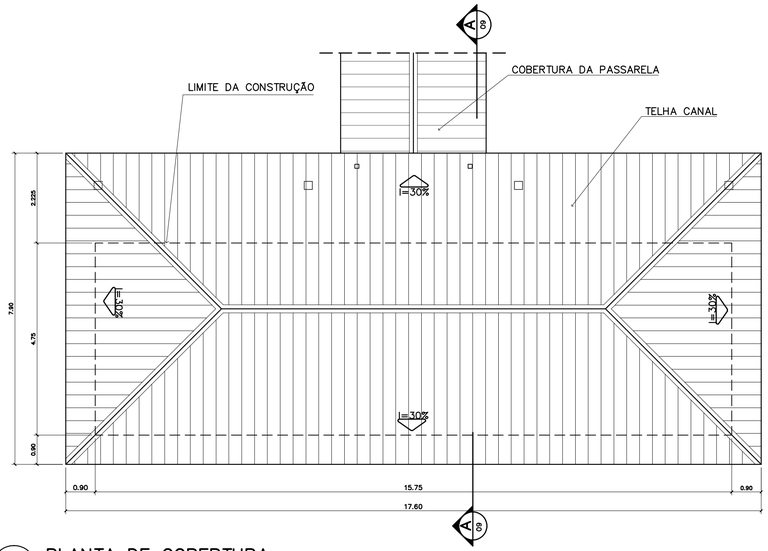

2 PLANTA DE COBERTURA
ESCALA 1:75

QUADRO DE ESQUADRIAS

CÓDIGO	QUANT.	LOCAL DE APLICAÇÃO	DIMENSÕES DO PAINEL			TIPO	MATERIAL ESQUADRIA	VIDRO	ÁREA DA ESQUADRIA	
			PEITORIL (m)	COMPRIM. (m)	ALTURA (m)				UNITÁRIA (m2)	TOTAL (m2)
EF-01	07	WC's Adm., Vestíbrio, Despensa Depósito, Sanitários Serviço	1.50	0.50	0.60	Janela basculante Comando central e vidro	Ferro	canelado 4mm	0.30	2.10
EF-02	06	Arquivo, Almoxarifado, A. Serv. Sanitários F. e M.	1.50	1.20	0.60	Janela basculante Comando central e vidro	Ferro	liso 4mm	0.72	4.32
EF-03	04	Cozinha, Sala Prof e Diretoria	1.20	1.40	0.90	Janela basculante Vidro e comando central	Ferro	liso 4mm	1.26	5.04
EF-04	01	Secretaria	1.20	1.20	0.90	Janela basculante Vidro e comando central	Ferro	liso 4mm	1.08	1.08
EF-05	18	Diretoria, sala prof e secretaria Salas de aula	1.20	2.00	0.90	Janela basculante Comando central e vidro	Ferro	liso 4mm	1.80	32.40
EF-06	01	Cozinha	0.90	1.80	1.20	Janela de abrir Veneziana ventilada	Chapa Dobrada	liso 4mm	2.34	2.34
EF-07	12	Salas de aula	1.50	2.00	0.60	Janela basculante Vidro e comando central	Ferro	liso 4mm	1.20	14.40
EF-08	06	Lanternim	---	2.20	0.60	Janela fixa Veneziana fixa	Ferro	------	1.32	7.92
EF-09	02	Salas Informática e leitura	2.23	3.50	0.30	Janela Basculante Comando central e vidro	Ferro	liso 4mm	1.05	2.10
PORTAS										
PM-01	05	Arquivo, WC's e despensa	---	0.70	2.10	Madeira c/ portal Folha em pintura	Madeira	------	1.47	7.35
PM-02	08	Adm, cozinha, sanitário publ.	---	0.80	2.10	Madeira c/ portal Folha em pintura	Madeira	------	1.68	13.44
PM-03	08	Salas de aula	---	0.90	2.10	Madeira c/ portal	Madeira	------	1.89	15.12

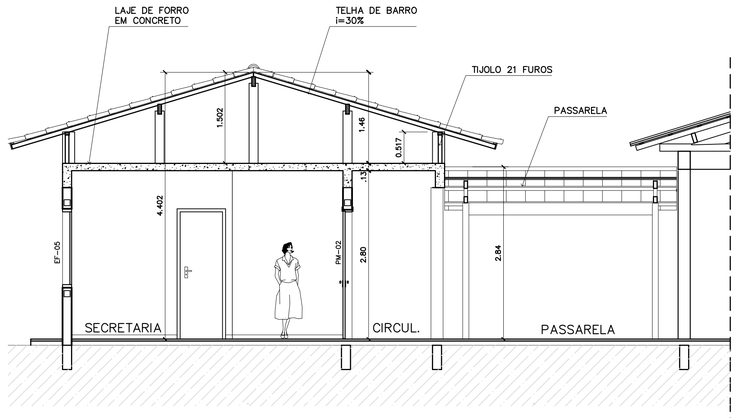

5 CORTE A–A
ESCALA 1:50

ESPECIFICAÇÕES:

PISO / RODAPÉ / PAREDE / TETO

PISO
- A CERÂMICA PEI 4 30x30 cm
- B CIMENTADO DESEMPENADO

PAREDE
- 1 PINTURA LATÉX ACRILICA
- 2 PINTURA ACRÍLICA COM BARRA EM CERÂMICA PEI 3 10x10 cm H= 1,10 cm
- 3 CERÂMICA PEI 3 10x10 cm ATÉ O TETO

TETO
- I PINTURA ACRÍLICA SOBRE REBOCO
- II TELHADO APARENTE CONFORME COBERTURA ADOTADA (AÇO OU MADEIRA)

RODAPÉ
- a CERÂMICA PEI 4 H= 8cm

QUADRO DE VENTILAÇÃO E ILUMINAÇÃO

	COD.	ESPAÇO	ÁREA PISO	ÁREA VENTILAÇÃO	ÁREA ILUMINAÇÃO
ADMINISTRATIVO	001	Diretoria	13.67 m2	3.06 m2	3.06 m2
	003	Wc Feminino	2.39 m2	0.30 m2	0.30 m2
	004	Sala professores	14.36 m2	3.06 m2	3.06 m2
	005	Almoxarifado	7.34 m2	0.72 m2	0.72 m2
	006	Secretaria	19.59 m2	4.68 m2	4.68 m2
	007	Wc Masculino	2.39 m2	0.30 m2	0.30 m2
	008	Arquivo	5.43 m2	0.72 m2	0.72 m2

NOTAS:

- *NÃO TIRAR MEDIDAS EM ESCALA. CONFERIR DIMENSÕES IN LOCO*
- *VERIFICAR POSIÇÃO EXATA DOS PILARES NO PROJETO ESTRUTURAL*
- *VERIFICAR DETALHES CONSTRUTIVOS PERTINENTES NO PROJETO DE DETALHAMENTO*
- *EM CASO DE CONFLITO DE INFORMAÇÕES ENTRE O PROJETO GRÁFICO E O CADERNO DE ESPECIFICAÇÕES, PREVALECE A INFORMAÇÃO CONTIDA NO DESENHO*

BRASIL UM PAÍS DE TODOS – GOVERNO FEDERAL | Ministério da Educação | FNDE Fundo Nacional de Desenvolvimento da Educação

ESPAÇO EDUCATIVO URBANO II – 06 SALAS DE AULA

ENDEREÇO: DIVERSOS

PROPRIETÁRIO: FUNDO DE FORTALECIMENTO PARA A ESCOLA – FUNDESCOLA

AUTORES DO PROJETO : MARCELO TONIAZZO LISSA

GUSTAVO SILVEIRA

RESPONSÁVEL TÉCNICO:

PROPRIETÁRIO

AUTOR DO PROJETO — CREA 8.432 D-DF

AUTOR DO PROJETO — CREA 9.784 D-DF

RESP. TÉCNICO

DLFO

CREA

ARQUITETURA E CONSTRUÇÃO LTDA (061) 9985-9115 – MARCELO / (061) 9989-5190 – GUSTAVO / (0 XX 61) 234-5511 / 363-3292 (TELEFAX)

ARQ

ARQUITETURA

BLOCO ADMINISTRATIVO
PLANTA BAIXA, CORTES E VISTAS

FOLHA 05/16

REVISÃO:	DATA :	ESCALA :	DESENHO :	VISTO:
01–2006	ABRIL/2006	INDICADA		