PASSARELA

PLANTA BAIXA – ESCALA: 1/25

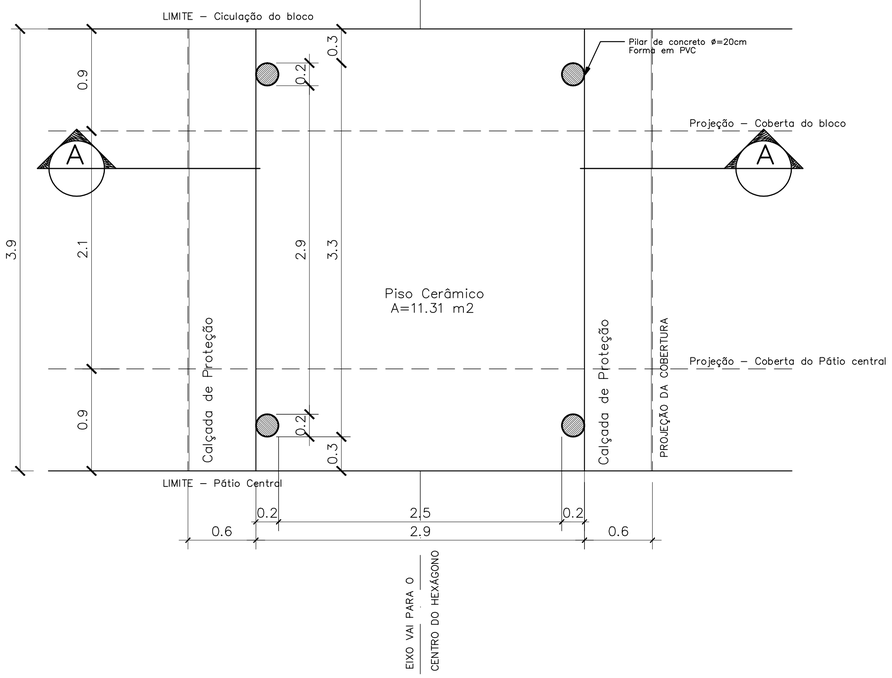

DETALHE 01

Planta Baixa – ESCALA: 1/5

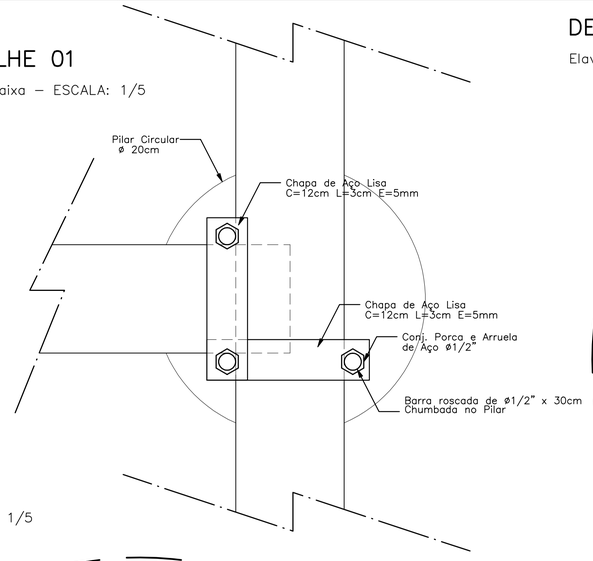

DETALHE 01

Elavação – ESCALA: 1/5

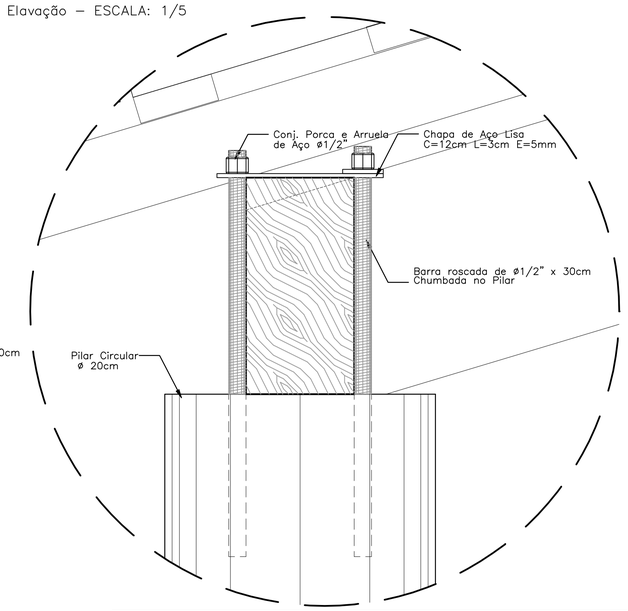

DETALHE 02

Elevação – ESCALA: 1/5

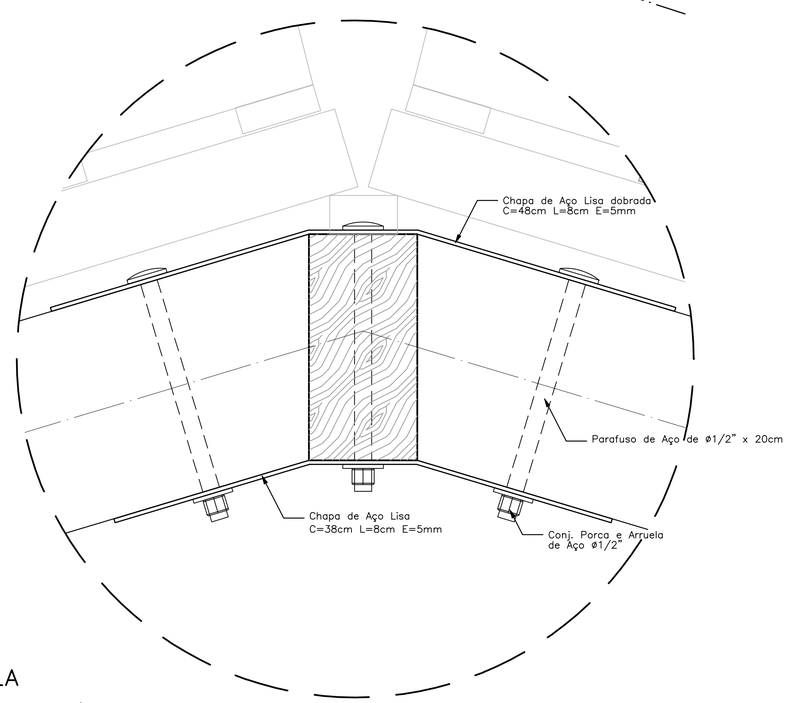

NOTAS:

- *NÃO TIRAR MEDIDAS EM ESCALA. CONFERIR DIMENSÕES IN LOCO*
- *VERIFICAR POSIÇÃO EXATA DOS PILARES NO PROJETO ESTRUTURAL*
- *VERIFICAR DETALHES CONSTRUTIVOS PERTINENTES NO PROJETO DE DETALHAMENTO*
- *EM CASO DE CONFLITO DE INFORMAÇÕES ENTRE O PROJETO GRÁFICO E O CADERNO DE ESPECIFICAÇÕES, PREVALECE A INFORMAÇÃO CONTIDA NO DESENHO*

PASSARELA

PLANTA DE COBERTURA – ESCALA: 1/25

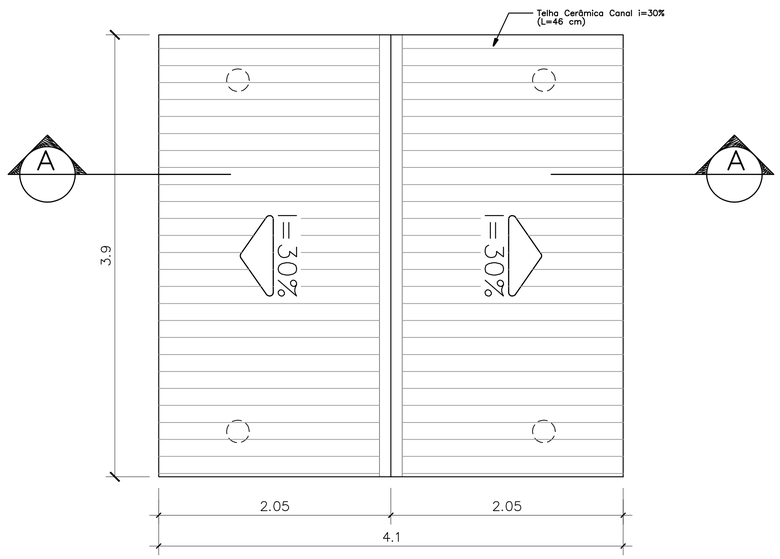

PASSARELA

CORTE A–A – ESCALA: 1/25

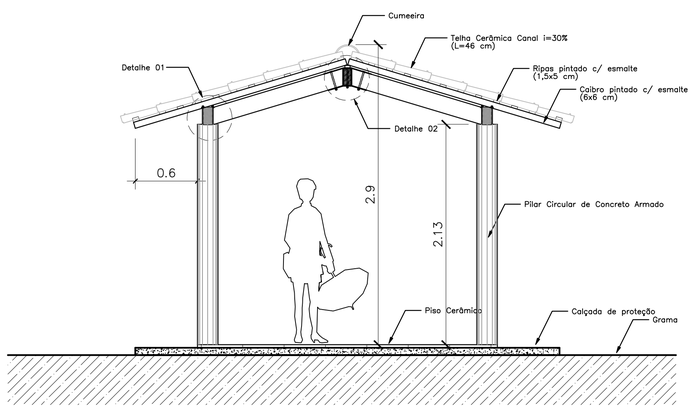

ARQUITETURA E CONSTRUÇÃO LTDA (061) 9985-9115 – MARCELO / (061) 9989-5190 – GUSTAVO / (0 XX 61) 234-5511 / 383-3292 (TELEFAX)

Ministério da Educação

FNDE Fundo Nacional de Desenvolvimento da Educação

ESPAÇO EDUCATIVO URBANO II – 06 SALAS DE AULA

ENDEREÇO:	DIVERSOS
PROPRIETÁRIO:	FUNDO DE FORTALECIMENTO PARA A ESCOLA – FUNDESCOLA
AUTORES DO PROJETO :	MARCELO TONIAZZO LISSA
	GUSTAVO SILVEIRA
RESPONSÁVEL TÉCNICO:	

PROPRIETÁRIO

AUTOR DO PROJETO — CREA 8.432 D–DF

AUTOR DO PROJETO — CREA 9.784 D–DF

RESP. TÉCNICO

DLFO	CREA
	DLFO

ARQUITETURA

ARQ

PASSARELAS
PLANTAS e CORTES

FOLHA 08/16

REVISÃO:	DATA :	ESCALA :	DESENHO :	VISTO:
01–2006	ABRIL/2006	1/25		