



1 VISTA 6 – PEDAGÓGICO

ESCALA 1:75

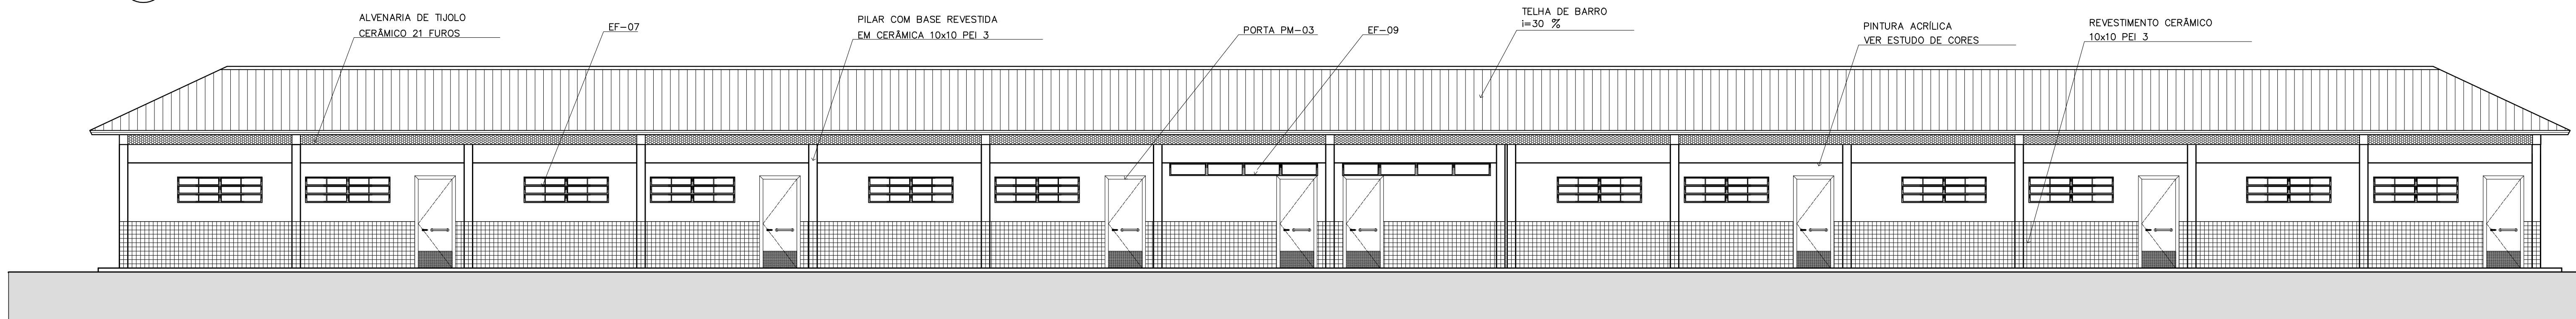


2 VISTA 7 – PEDAGÓGICO

ESCALA 1:75

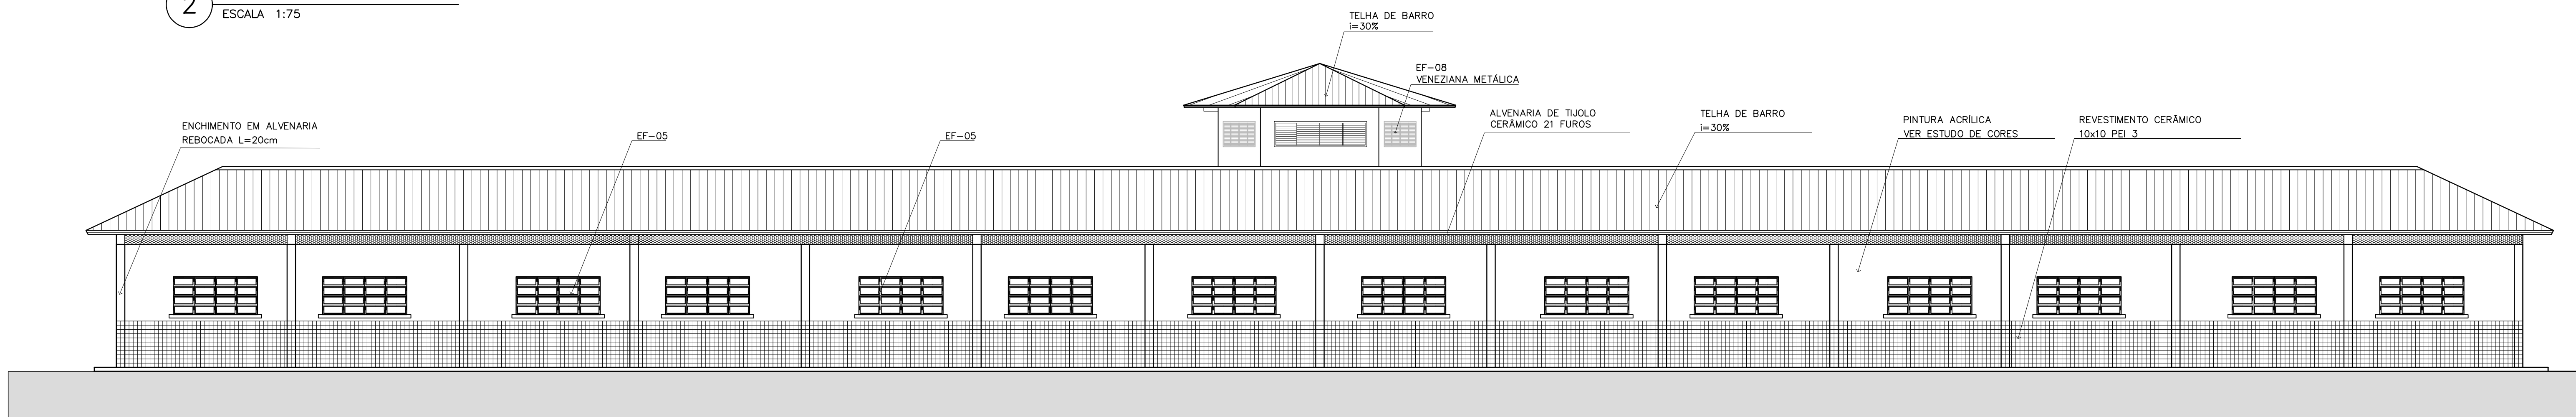

3 VISTA 8

ESCALA 1:75

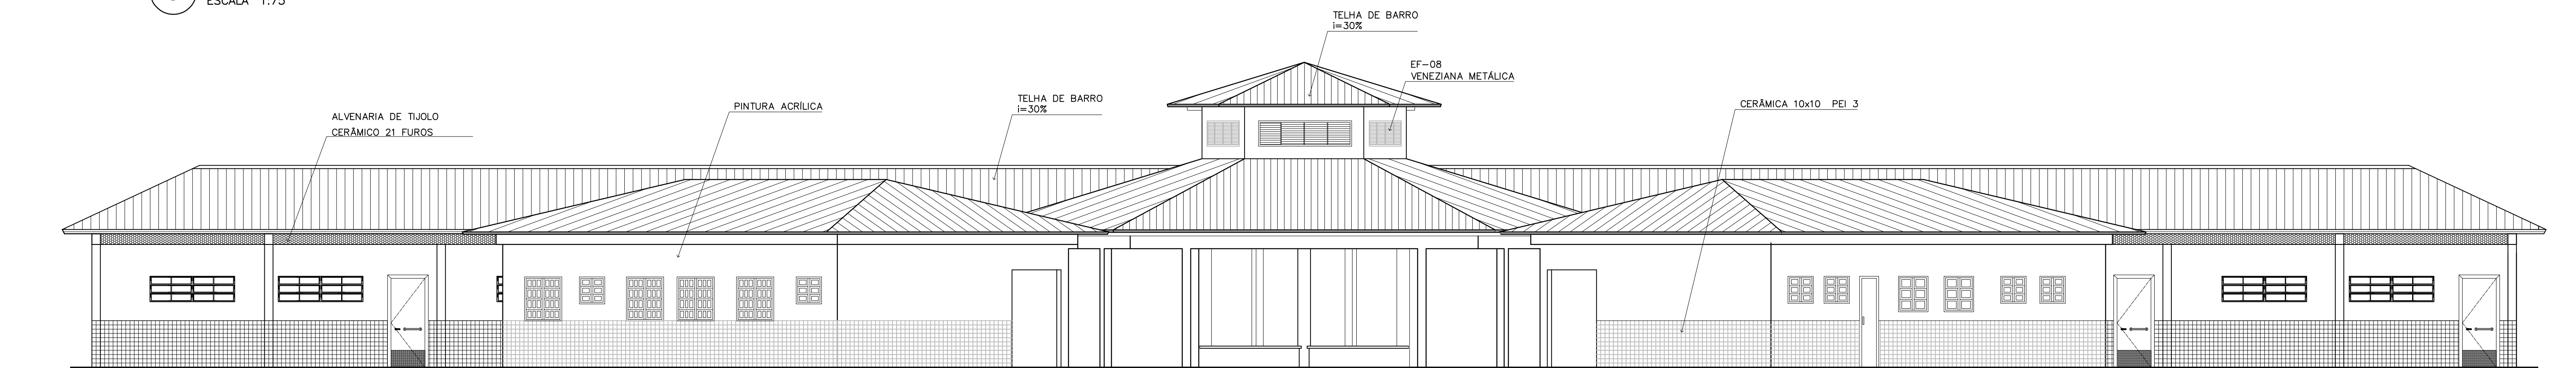

4 VISTA 5

ESCALA 1:75



ESPAÇO EDUCATIVO URBANO II – 06 SALAS DE AULA	
ENDEREÇO:	DIVERSOS
PROPRIETÁRIO:	FUNDO DE FORTALECIMENTO PARA A ESCOLA – FUNDESCOLA
AUTORES DO PROJETO:	MARCELO TONIAZZO LISSA GUSTAVO SILVEIRA
RESPONSÁVEL TÉCNICO:	
PROPRIETÁRIO	
AUTOR DO PROJETO	CREA 8.432 D-DF
AUTOR DO PROJETO	CREA 9.784 D-DF
RESP. TÉCNICO	

ARQUITETURA E CONSTRUÇÃO LTDA (041) 9952-9115 – MARCELO / (041) 9989-5180 – GUSTAVO / (041) 9952-9115 / (041) 9989-5180 / (041) 9952-9115

DLFO	CREA
DLFO	

ARQ	ARQUITETURA	FOLHA
	VISTAS EXTERNAS	11
REVISÃO: 01-2006	DATA: ABRIL/2006	ESCALA: INDICADA
DESENHO:	VISTO:	