



Ministério da Educação



ESPAÇO EDUCATIVO URBANO II - 06 SALAS DE AULA

ENDEREÇO: DIVERSOS

PROPRIETÁRIO: FUNDO DE FORTALECIMENTO PARA A ESCOLA

AUTORES DO PROJETO: MARCELO TONIAZZO LISSA

GUSTAVO SILVEIRA


RESPONSÁVEL TÉCNICO:

PROPRIETÁRIO


AUTOR DO PROJETO CREA 8.432 D-DF

AUTOR DO PROJETO CREA 9.784 D-DF


RESP. TÉCNICO

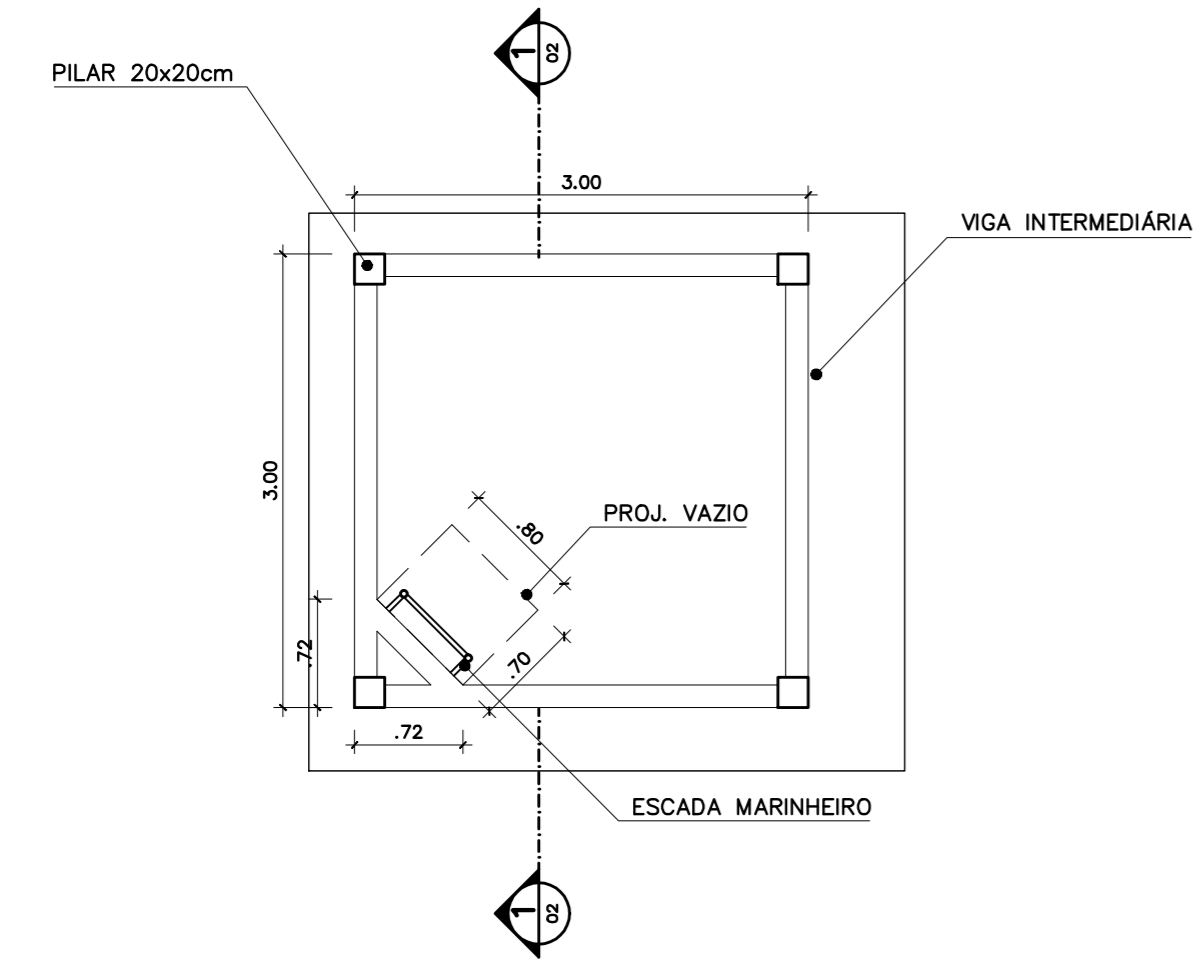

PLANTA INFERIOR  
CASTELO D'ÁGUA CONCRETO  
ESC.: 1 / 25

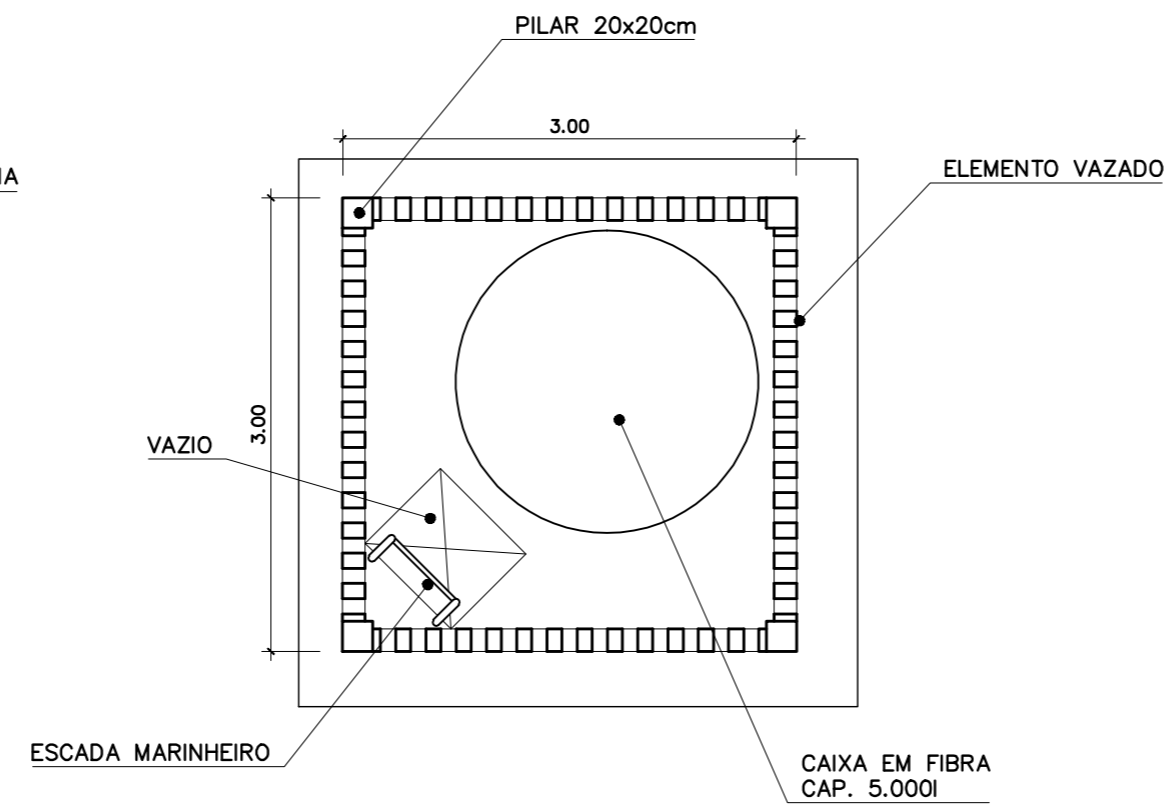

PLANTA SUPERIOR  
CASTELO D'ÁGUA CONCRETO  
ESC.: 1 / 25

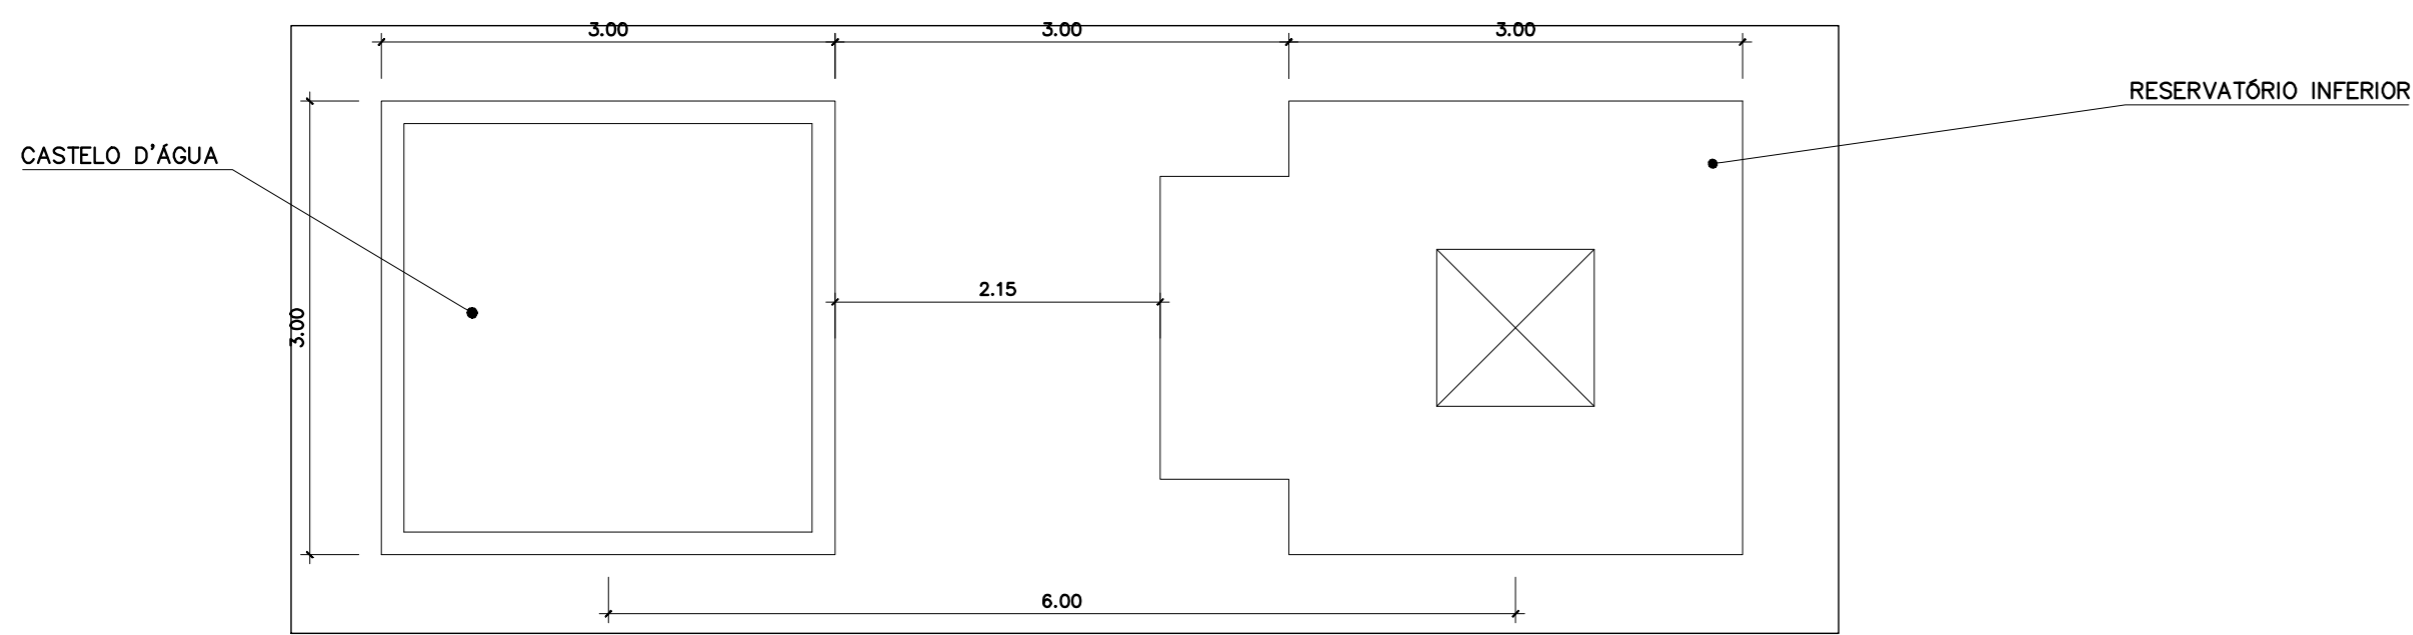

COBERTURA  
CASTELO D'ÁGUA CONCRETO  
ESC.: 1 / 25

DLFO	CREA

ARQ	ARQUITETURA		FOLHA 01
	CASTELO D'ÁGUA DE CONCRETO PLANTAS		
REVISÃO:	DATA : AGOSTO/2000	ESCALA : 1:25	DESENHO : VISTO: