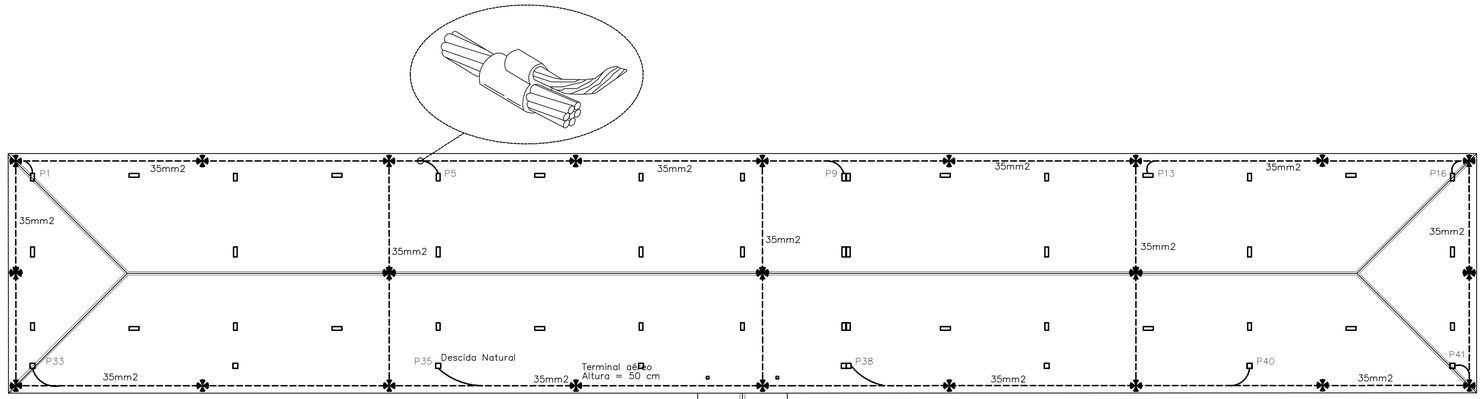

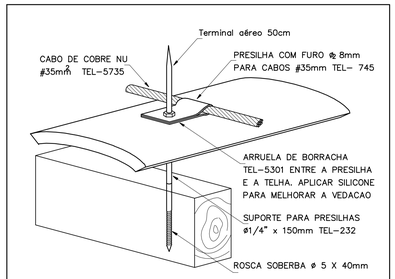

FIXAÇÃO DO CABO DA CAPTAÇÃO
SOBRE TELHA CERÂMICA

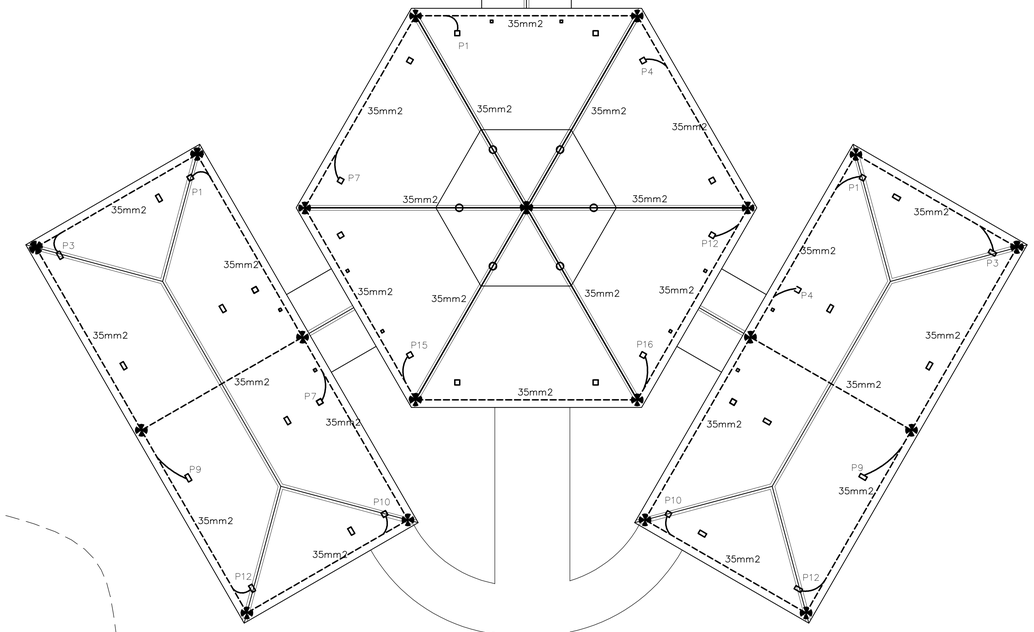

ÁREA DESTINADA AO
PLAYGROUND

CAIXA D'ÁGUA

ENTRADA

VIA DE ACESSO

LIMITE DO TERRENO

1 COBERTURA
ESCALA 1:100

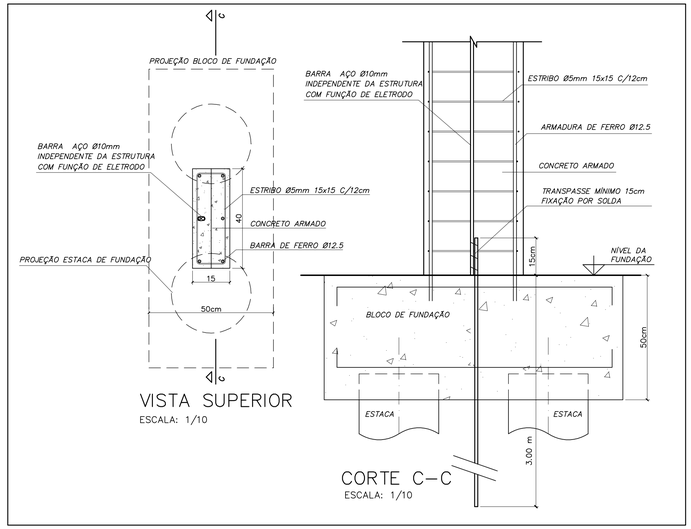

VISTA SUPERIOR
ESCALA: 1/10

CORTE C-C
ESCALA: 1/10

DETALHE DESCIDA DE BARRA
DE AÇO PARA ATERRAMENTO E FUNDAÇÃO

Notas

1-ELETRODUTOS NATURAIS

a-Deverá ser acrescentada às armaçõ es da fundaçõ o para servir como eletrodo uma barra de aç o de construç õ o, com diâ metro mí nimo de 10mm, ou uma fita de aç o de 25mm x 4mm disposta com a largura na posiç õ o vertical, formando um anel em todo o perí metro da estrutura. A camada de concreto que envolve estes eletrodos deve ter uma espessura mí nima de 5cm. A ferragem dedicada será constituída por barras soldadas, unidas por conectores de aperto ou por buchas especiais, colocadas em todas as colunas e interligadas por outras barras colocadas nas vigas e nas lajes. ;
b-As armaçõ es de aç o das fundaçõ es devem ser interligadas com as armaçõ es de aç o dos pilares da estrutura, utilizados como condutores de descida naturais, de modo a assegurar a continuidade elé trica;
c - O eletrodo de aterramento natural assim constituí do deve ser conectado à ligaç õ o equipotencial principal através de uma barra de aç o com diâ metro mí nimo de 10mm, ou uma fita de aç o de 25mm x 4mm, soldada às armaçõ es de aç o das fundaçõ es;
d - os eletrodos de aterramento de fundaçõ o devem ser instalados de modo a permitir inspeç õ o durante a construç õ o.
e - Todos os blocos das fundações devem estar interligados;

Memória de cálculo

SPDA - Método de Faraday
Nível de Proteção II - Escola
Dimensões da Malha - 10x15m
Terminal aéreo - 50 cm
Captor - 35 mm
Descida natural - Pilares estruturais
Eletrodos naturais - Fundações

Ministério da Educação
FNDE Fundo Nacional de Desenvolvimento da Educação

ESPAÇO EDUCATIVO URBANO II – 06 SALAS DE AULA

ENDEREÇO:	DIVERSOS
PROPRIETÁRIO:	FUNDO DE FORTALECIMENTO PARA A ESCOLA
AUTORES DO PROJETO :	MARCELO TONIAZZO LISSA
	GUSTAVO SILVEIRA
RESPONSÁVEL TÉCNICO:	

PROPRIETÁRIO

AUTOR DO PROJETO — CREA 8.432 D-DF

AUTOR DO PROJETO — CREA 9.784 D-DF

RESP. TÉCNICO

DLFO | CREA

ARQUITETURA E CONSTRUÇÃO LTDA (061) 9985-9115 – MARCELO / (061) 9989-5190 – GUSTAVO / (0 XX 61) 234-5511 / 343-3292 (TELEFAX)

ELE	PROJETO ELÉTRICO PROJETO DE PROTEÇÃO CONTRA DESCARGAS ATMOSFÉRICAS PLANTA DE COBERTURA			FOLHA 5/05
REVISÃO: 01-2006	DATA : ABRIL/2006	ESCALA : 1:100	DESENHO :	VISTO: