



LEGENDA DE GÁS	
	TUBULACAO DE ACO GALVANIZADO CLASSE DIN 2440 SEM COSTURA SCH 40- DIAMETROS: 3/4" -
	CONEXOES EM ACO FORJADO CLASSE 10 DA TUPY J 90 3/4" - 7
	BRACADERAS DE FERRO CHATO GALV. TIPO D 3/4" - TUBULACAO QUE SOBE
	TUBULACAO QUE DESCE
	REGISTRO DE ESFERA 3/4" FAB. NIAGARA OU EQUIVALENTE - (DE BRONZE)
OBS: - SERAO UTILIZADAS ROSCAS NPT	
- A INSTALACAO EMBUTIDA NO PISO DEVERA SER REVESTIDA COM MASSA DE CIMENTO E AREIA NO TRACO 3:1 APOS O TESTE DE ESTANQUEIDADE	
- A INSTALACAO APARENTE DEVERA SER PINTADA COM TINTA AMARELA A BASE DE EPOXI E FIXADA COM BRACADEIRA A CADA 2 METROS	

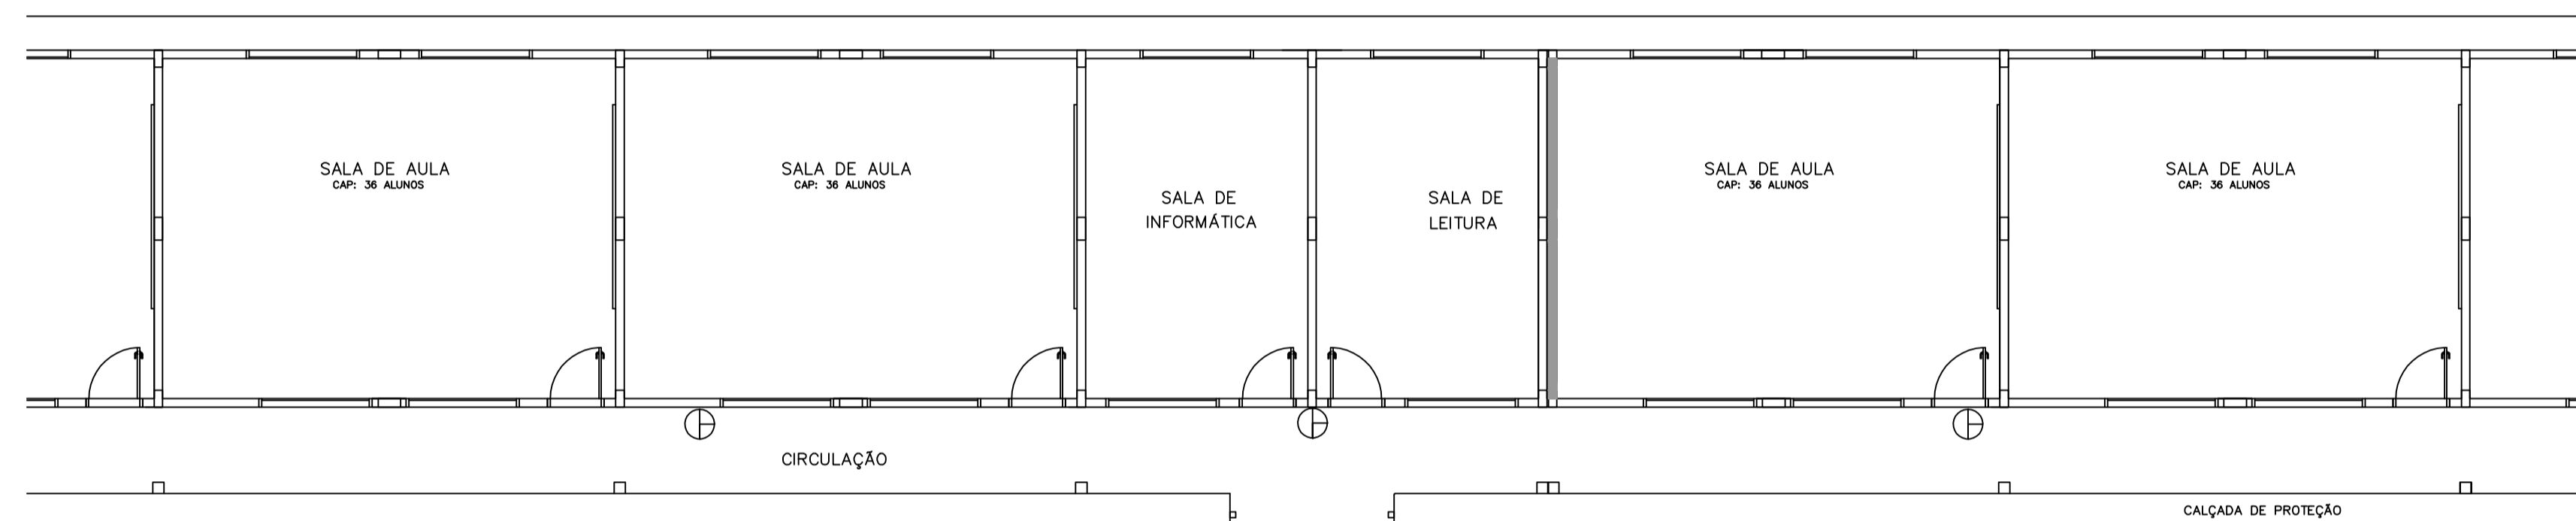

LEGENDA DE INCENDIO	
	EXTINTOR CO2 6Kg
	EXTINTOR PO QUIMICO SECO 6Kg

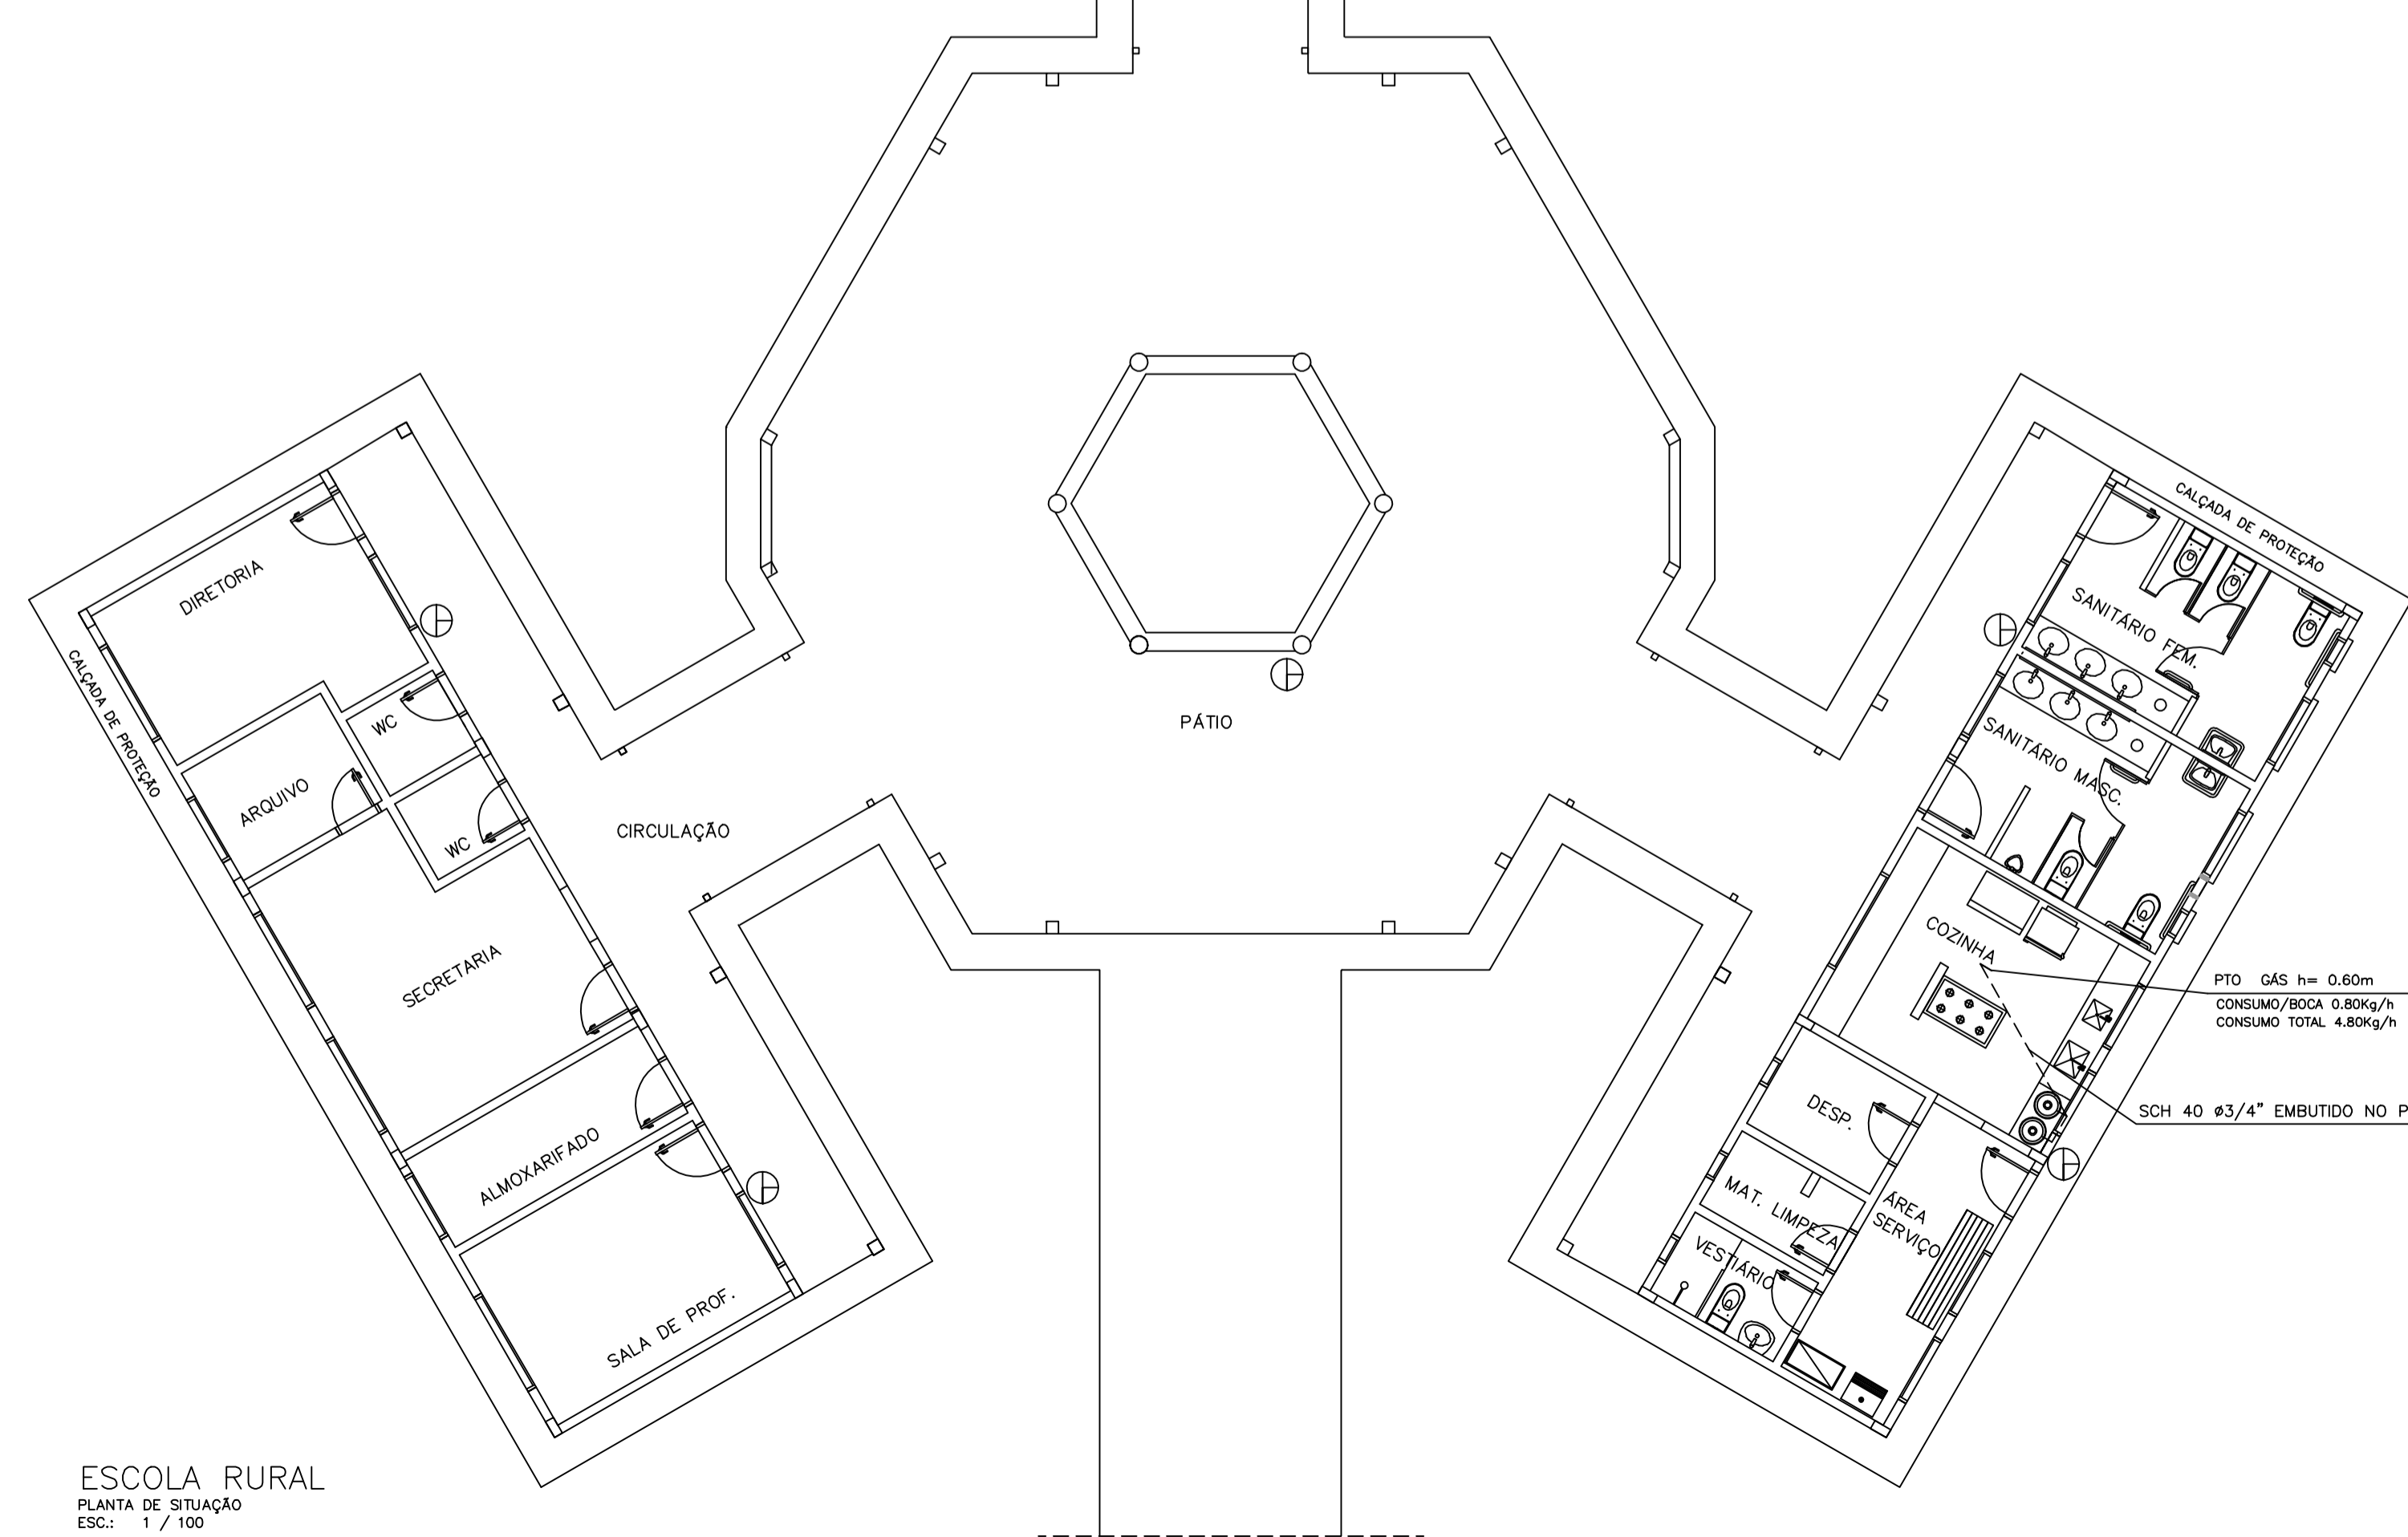

ESCOLA RURAL  
PLANTA DE SITUAÇÃO  
ESC.: 1 / 100

ESPAÇO EDUCATIVO URBANO II - 06 SALAS DE AULA				
ENDEREÇO:	DIVERSOS			
PROPRIETÁRIO:	FUNDO DE FORTALECIMENTO PARA A ESCOLA			
AUTORES DO PROJETO :	CGEAN - BRASÍLIA (DF)			
RESPONSÁVEL TÉCNICO:	_____			
PROPRIETÁRIO	_____			
AUTOR DO PROJETO	_____			
AUTOR DO PROJETO	_____			
RESP. TÉCNICO	_____			
DLFO	CREA			
	DLFO			
	PROTEÇÃO CONTRA INCÊNDIO E GÁS	FOLHA		
	PLANTA BAIXA INCÊNDIO E GÁS	01/01		
REVISÃO: 01-2006	DATA: ABRIL/2006	ESCALA: INDICADA	DESENHO:	VISTO:

ARQUITETURA E CONSTRUÇÃO LTDA (061) 9885-9115 - MARCELO / (061) 9888-9180 - GUSTAVO / (0 XX 61) 234-5511 / 363-3292 (TELEFAX)