


TABELA AREAS PARA TROCA DO FORRO

LOCAL	M ²
SALA EDER	12,27
CIRCULAÇÃO	12,45
SALA MAURICIO	13,11
SALA ARQUIVO	13,7
SALA JULIANE	12,9
TOTAL EM M²	64,43

AREA PARA REFORMA DE COBERTURA

a=140.64 m² (LICITAÇÃO)
a=5.15 m² (SEPLAN)
TOTAL: 145.79m²

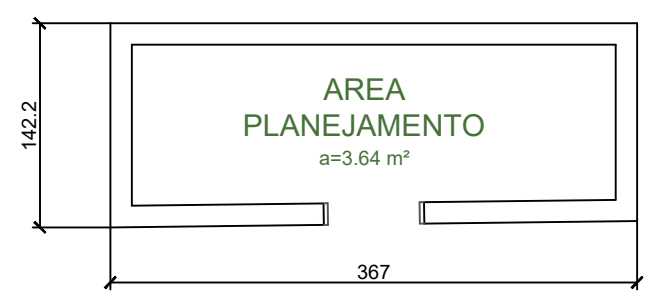


METRAGEM LINEAR PARA RUFO
5,092 m (Planejamento)

TABELA DE ESQUADRIAS PARA TROCA

COD	TIPO	LARGURA	ALTURA	PARAPEITO	MATERIAL	QTD	ÁREA (m ²)
J1	Janela de correr 4 folhas	150	120	90	Vidro Blindex Temperado	4	1.80

TABELA DE ESQUADRIAS PARA RETIRADA

COD	TIPO	LARGURA	ALTURA	PARAPEITO	MATERIAL	QTD	ÁREA (m ²)
J2	Janela de correr 4 folhas	150	120	90	Ferro - Vidro	2	1.80
J3	Janela	60	60	90	Ferro- Vidro	1	0.36

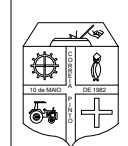

PREFEITURA MUNICIPAL DE CORREIA PINTO
ADM. 2017-2020
END: DUQUE DE CAXIAS, Nº 1569 - CIDADE : CORREIA PINTO - ESTADO : SANTA CATARINA.

ENGENHEIRO CIVIL:
ASSINATURA:
Edésio A. A. Júlio
Crea: 026768-0
Prefeito: Celso Rogério

Secretaria Planejamento, Finanças e Desenvolvimento Econômico

LOCALIDADE: Centro
CIDADE: Correia Pinto
UF: SC

TÍTULO DO PROJETO:
Reforma - Licitação

CONTEÚDO DA FOLHA:
Vistas
DESENHISTAS:
Maria Rafaela Bueno
FOLHA:
01/01

ESCALA: 1/50
DATA DA IMPRESSÃO: 18/03/2020