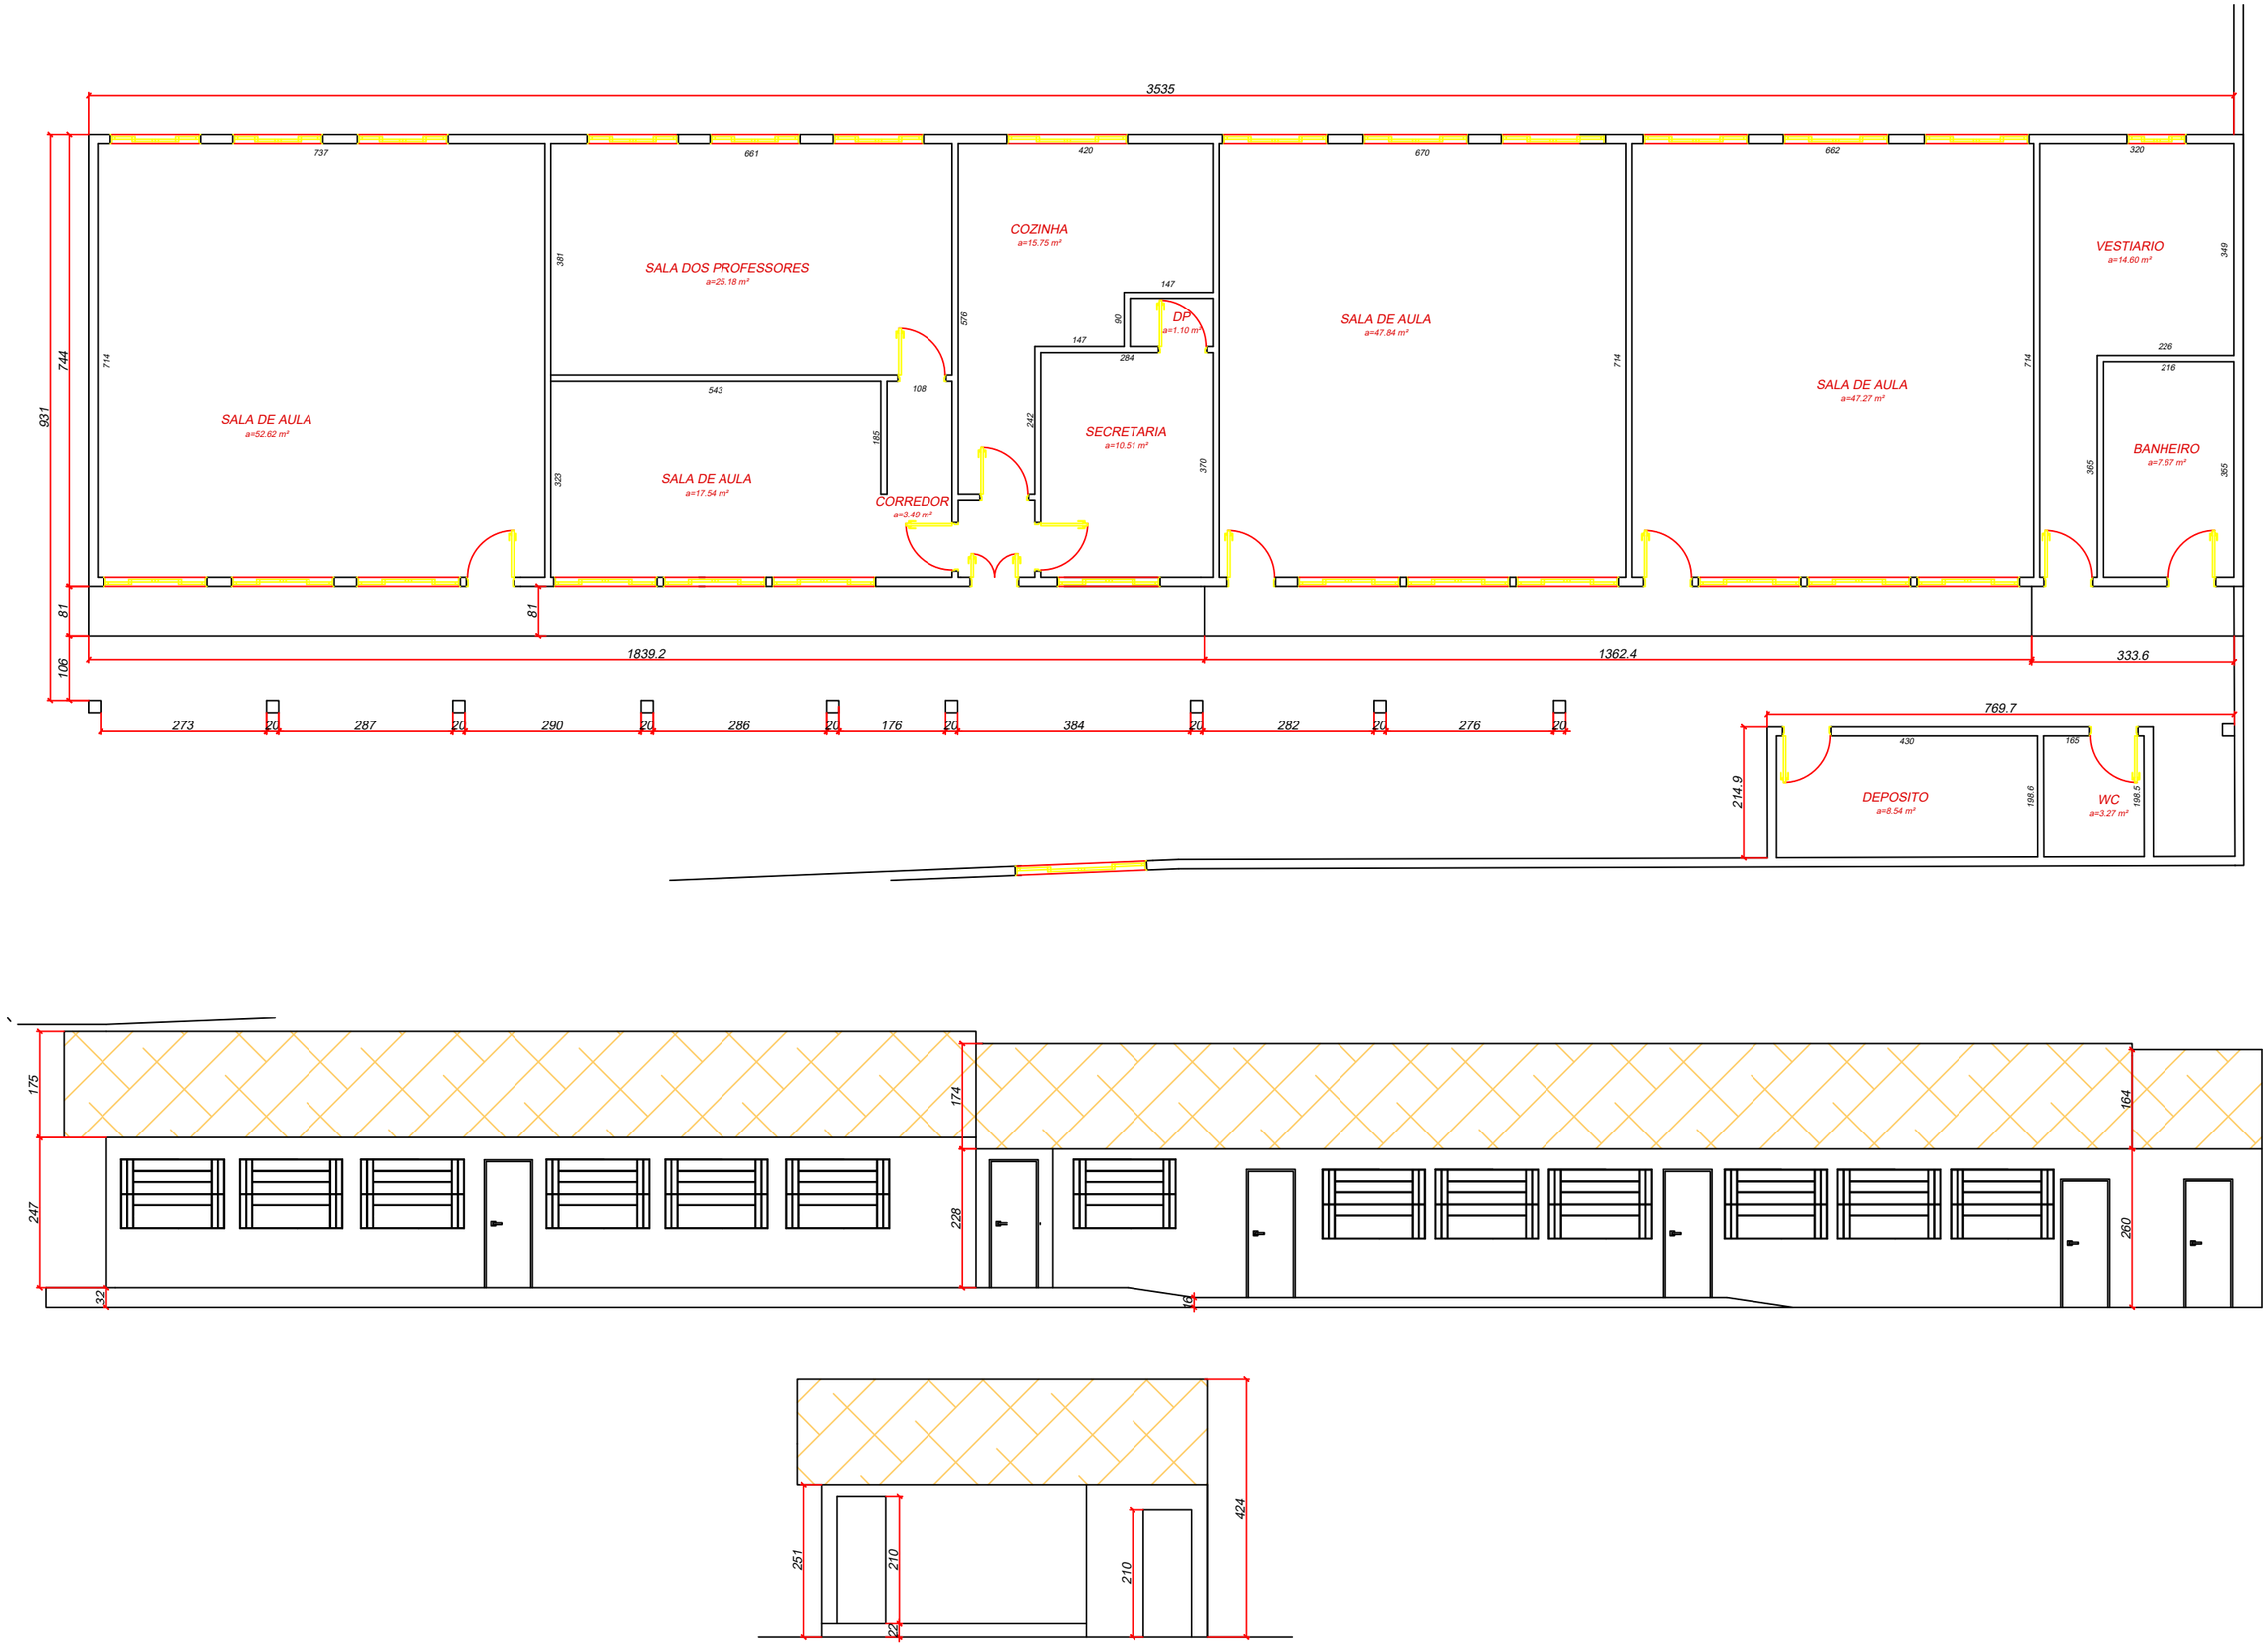
3535
SALA DE AULA
a=52.62 m²
SALA DOS PROFESSORES
a=25.18 m²
SALA DE AULA
a=17.54 m²
CORREDOR
a=3.49 m²
COZINHA
a=15.75 m²
DP
a=1.10 m²
SECRETARIA
a=10.51 m²
SALA DE AULA
a=47.84 m²
SALA DE AULA
a=47.27 m²
VESTIARIO
a=14.60 m²
BANHEIRO
a=7.67 m²
DEPOSITO
a=8.54 m²
WC
a=3.27 m²
1839.2
1362.4
333.6
769.7
273
287
290
286
176
384
282
276