
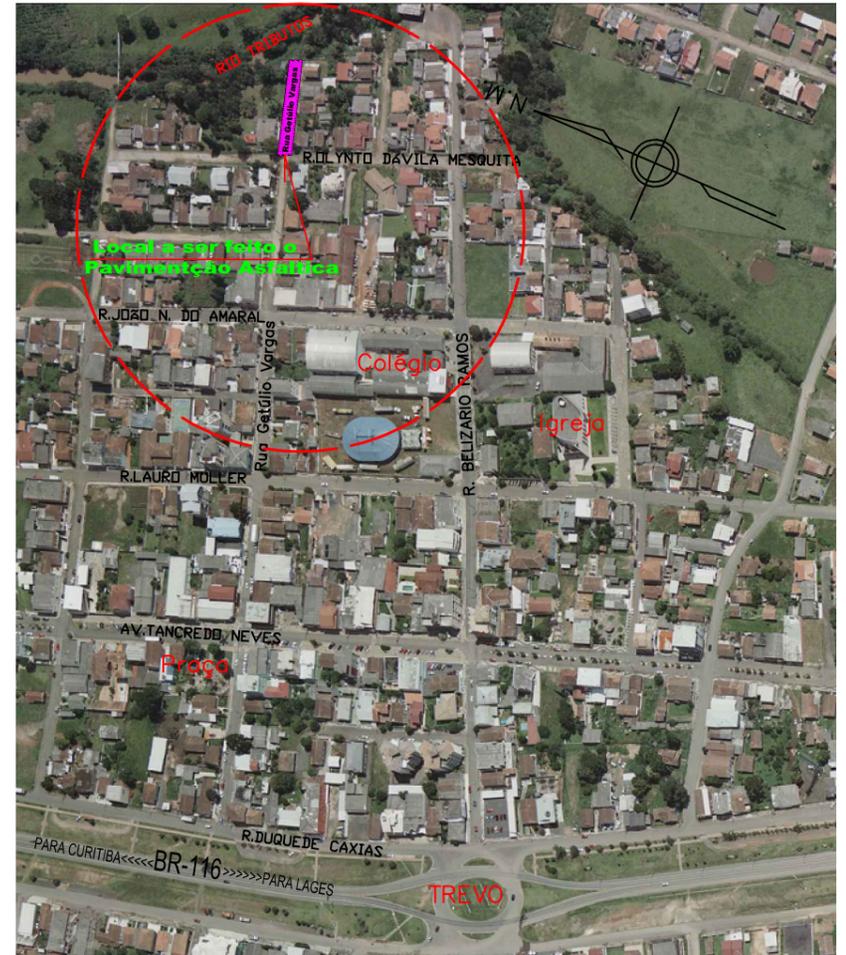
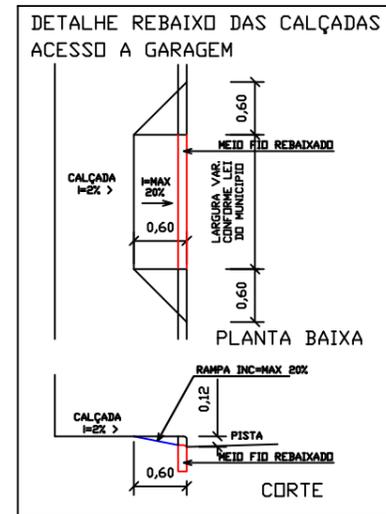
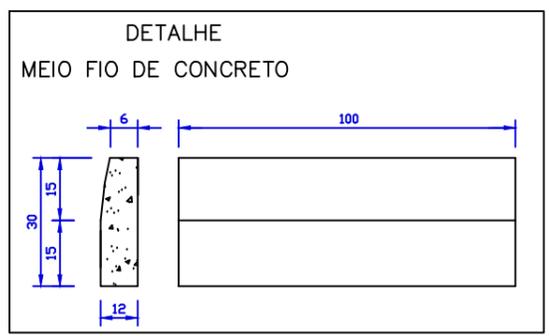


# PROJETO GEOMÉTRICO

ESC 1/500

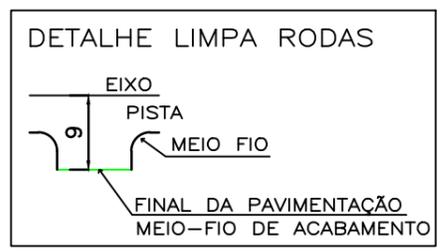


## PROJETO LOCALIZAÇÃO

SEM/ESC.

### SEÇÃO TIPO PAVIMENTAÇÃO

Rua Getúlio Vargas  
 ESCALA: 1/75

- 1- REVESTIMENTO EM CBUQ - E 5.0cm
- 2 - SUB BASE DE BRITA GRADUADA E 15 cm
- 3 - BASE MACADAME SECO E 15 cm
- 4 - SOLO COMPACTADO
- 5 - MEIO FIO
- 6 - PAVER e= 6cm
- 7 - PO DE PEDRA 5.0cm
- 8 - B RIT A N ° 2 - ESPESSUR A 5.0cm
- 9 - VIGA DE TRAVAMENTO

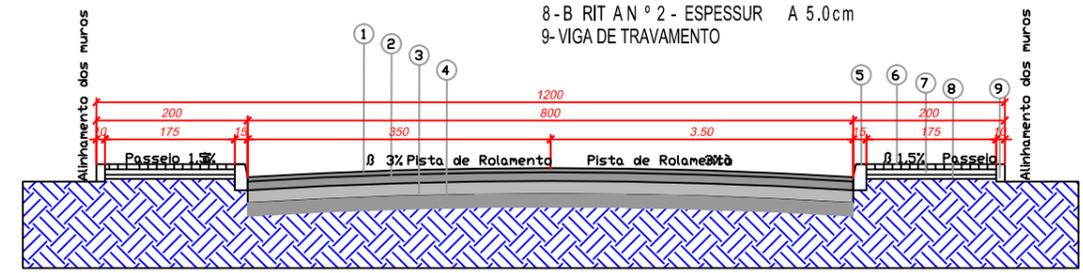



 PREFEITURA MUNICIPAL DE CORREIA PINTO ADM. 2017-2020 END: DUQUE DE CAXIAS, Nº 1569 - CIDADE: CORREIA PINTO - ESTADO: SANTA CATARINA.	ENGENHEIRO CIVIL: Edésio A. A. Júlio Crea: 026768-0	ASSINATURA: Prefeito: Celso Rogério		
	Secretaria Planejamento, Finanças e Desenvolvimento Economico	BAIRRO: Centro    CIDADE: Correia Pinto    UF: SC	CONTEÚDO DA FOLHA: Contem: Planta de Locação e Situação	FOLHA: <b>1/1</b>
TÍTULO DO PROJETO: Projeto de Pavimentação Asfáltica Trecho da Rua Getúlio Vargas	DESENHISTA: SEPLAN - PROJETOS- ALDAIR	DATA DA IMPRESSÃO: 03/02/2020.		

Área total = 520,00 m², Extensão = 65,00m

# LEGENDA

- DIVISA / CERCA
- MEIO FIO
- POSTE
- GARAGEM

COORDENADAS DO PONTO INICIAL  
 UTM: E = 562776.2393472  
 N = 6948403.766419  
 Geográfica: Long = 50° 21' 50.1999 W  
 Lat = 27° 35' 12.5906 S


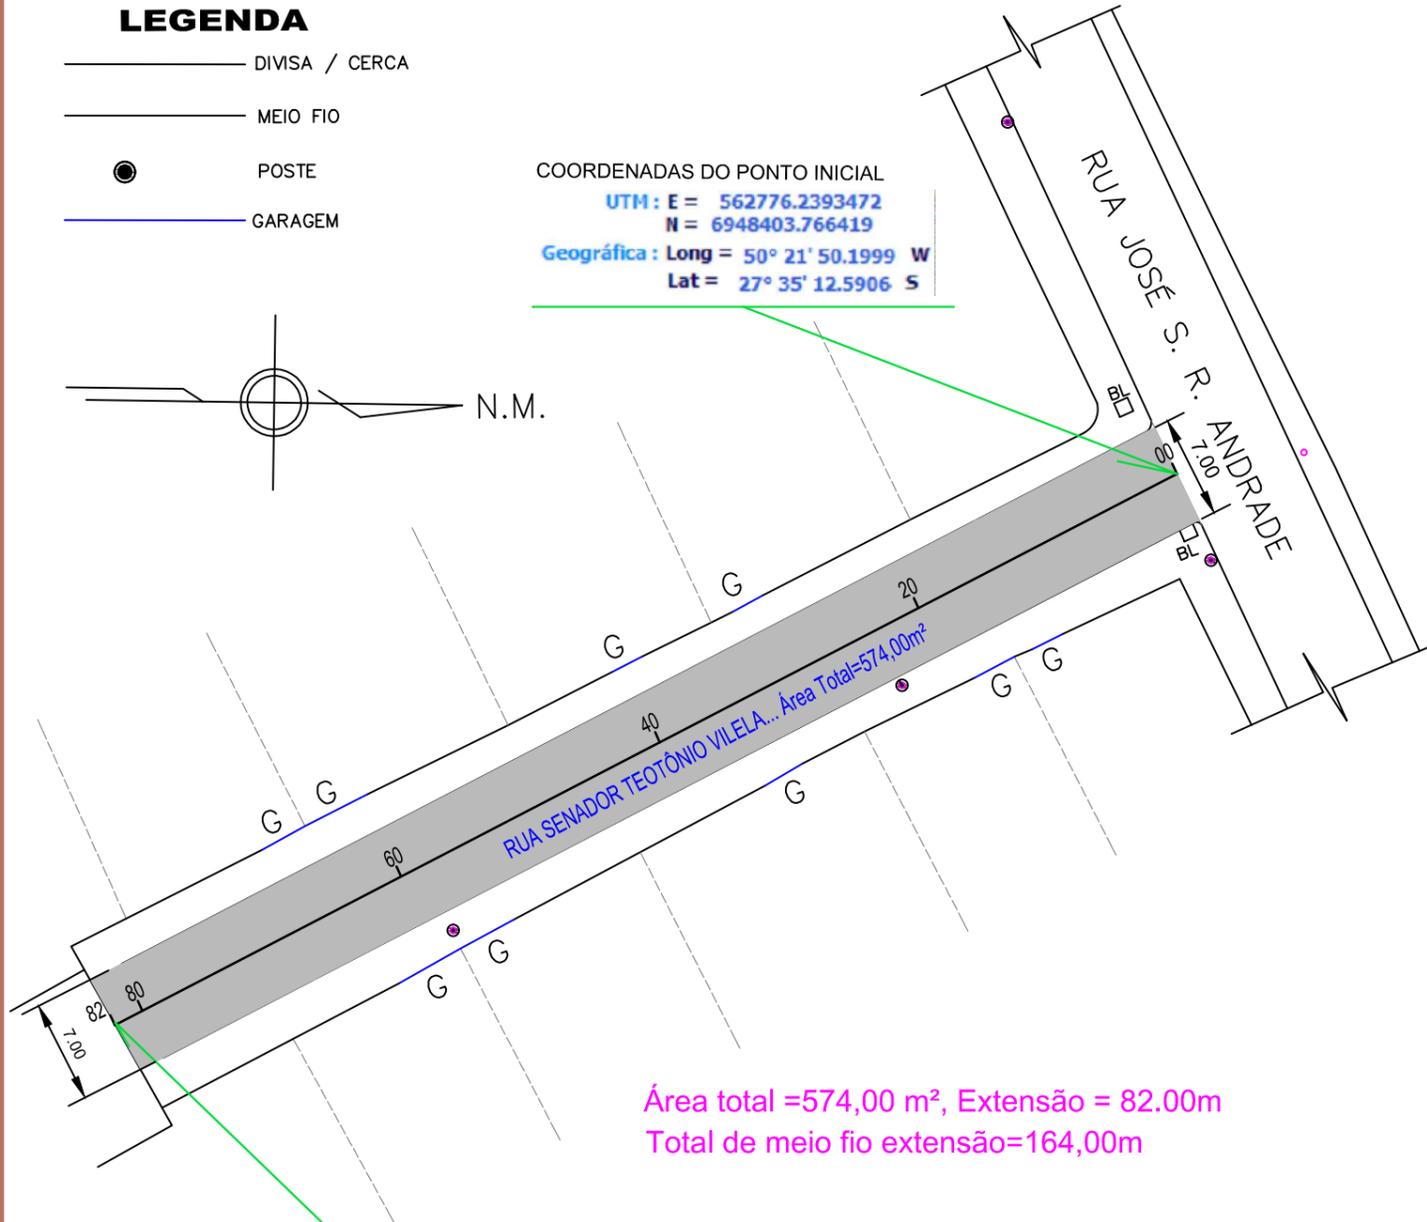
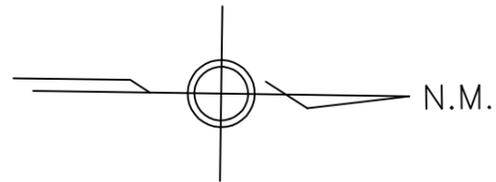


Área total = 574,00 m<sup>2</sup>, Extensão = 82,00m  
 Total de meio fio extensão = 164,00m

COORDENADAS DO PONTO FINAL  
 UTM: E = 562814.0346084  
 N = 6948332.546777  
 Geográfica: Long = 50° 21' 48.8080 W  
 Lat = 27° 35' 14.8988 S

# PROJETO GEOMÉTRICO

ESC 1/500

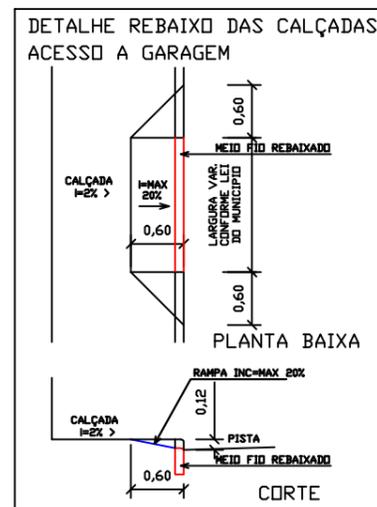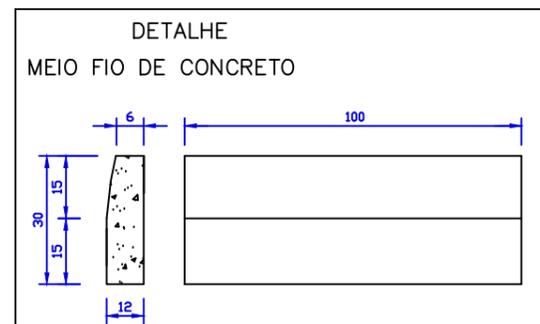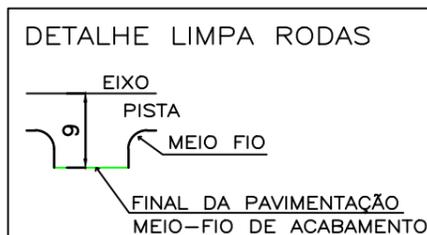

# PROJETO LOCALIZAÇÃO


SEM/ESC.

## SEÇÃO TIPO PAVIMENTAÇÃO

Rua Senador Teotônio Vilela

ESCALA: 1/75

- 1 - REVESTIMENTO EM CBUQ - E 5.0 cm
- 2 - SUB BASE DE BRITA GRADUADA E 15 cm
- 3 - BASE MACADAME SECO E 15 cm
- 4 - SOLO COMPACTADO
- 5 - MEIO FIO
- 6 - PAVER e=6cm
- 7 - PO DE PEDRA 5.0cm
- 8 - B RIT A N ° 2 - ESPESSUR A 5.0cm
- 9 - VIGA DE TRAVAMENTO

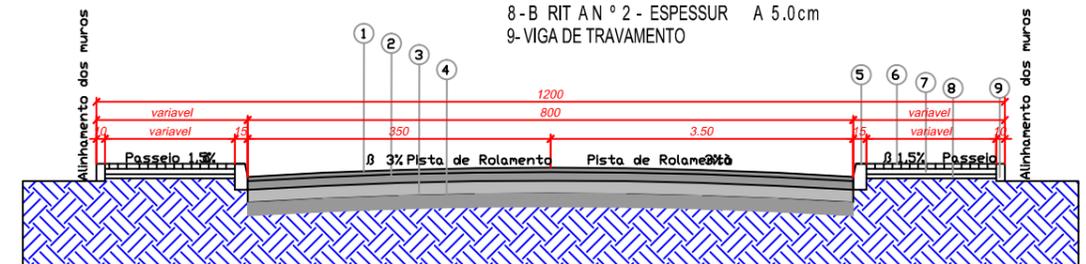

 PREFEITURA MUNICIPAL DE CORREIA PINTO ADM. 2017-2020 END: DUQUE DE CAXIAS, Nº 1569 - CIDADE: CORREIA PINTO - ESTADO: SANTA CATARINA.	ENGENHEIRO CIVIL:	ASSINATURA:
	Edésio A. A. Júlio Crea: 026768-0	Prefeito: Celso Rogério
Secretaria Planejamento, Finanças e Desenvolvimento Economico	BAIRRO: Centro	CIDADE: Correia Pinto
TÍTULO DO PROJETO: Projeto de Pavimentação Asfáltica da Rua Senador Teotônio Vilela	CONTEÚDO DA FOLHA: Contem: Planta de Locação e Situação	UF: SC
Área total = 574,00 m <sup>2</sup> , Extensão = 82,00m	DESENHISTA: SEPLAN - PROJETOS- ALDAIR	FOLHA: 1/1