



Características dos Sinais de Regulamentação

Forma	Cor	
	Fundo	Branca
Símbolo	Preta	
Targa	Vermelha	
Orla	Vermelha	
Letras	Preta	

Características dos Sinais R-1 e R-2

Sinal	Forma	Código	Cor	
R-1	Octógono	R-1	Fundo	Vermelha
			Orla interna	Branca
			Orla externa	Vermelha
			Letras	Branca
R-2	Triângulo invertido	R-2	Fundo	Branca
			Orla	Vermelha

DIMENSÕES DAS PLACAS ADOTADAS
 PLACA DE FORMA CIRCULAR D=50 cm
 PLACA DE FORMA OCTOGONAL LADO= 25 cm
 PLACA DE FORMA TRIANGULAR LADO= 75 cm
 NOTA: DEMAIS MEDIDAS COMO TAMANHO DE LETRAS ORLA, TARJA, ETC DE ACORDO COM AS PUBLICAÇÕES MANUAL BRASILEIRO DE SINALIZAÇÃO DE TRÁNSITO (CONTRAN) VOLUME I - SINALIZAÇÃO VERTICAL DE REGULAMENTAÇÃO VOLUME II - SINALIZAÇÃO VERTICAL DE ADVERTÊNCIA VOLUME IV - SINALIZAÇÃO HORIZONTAL

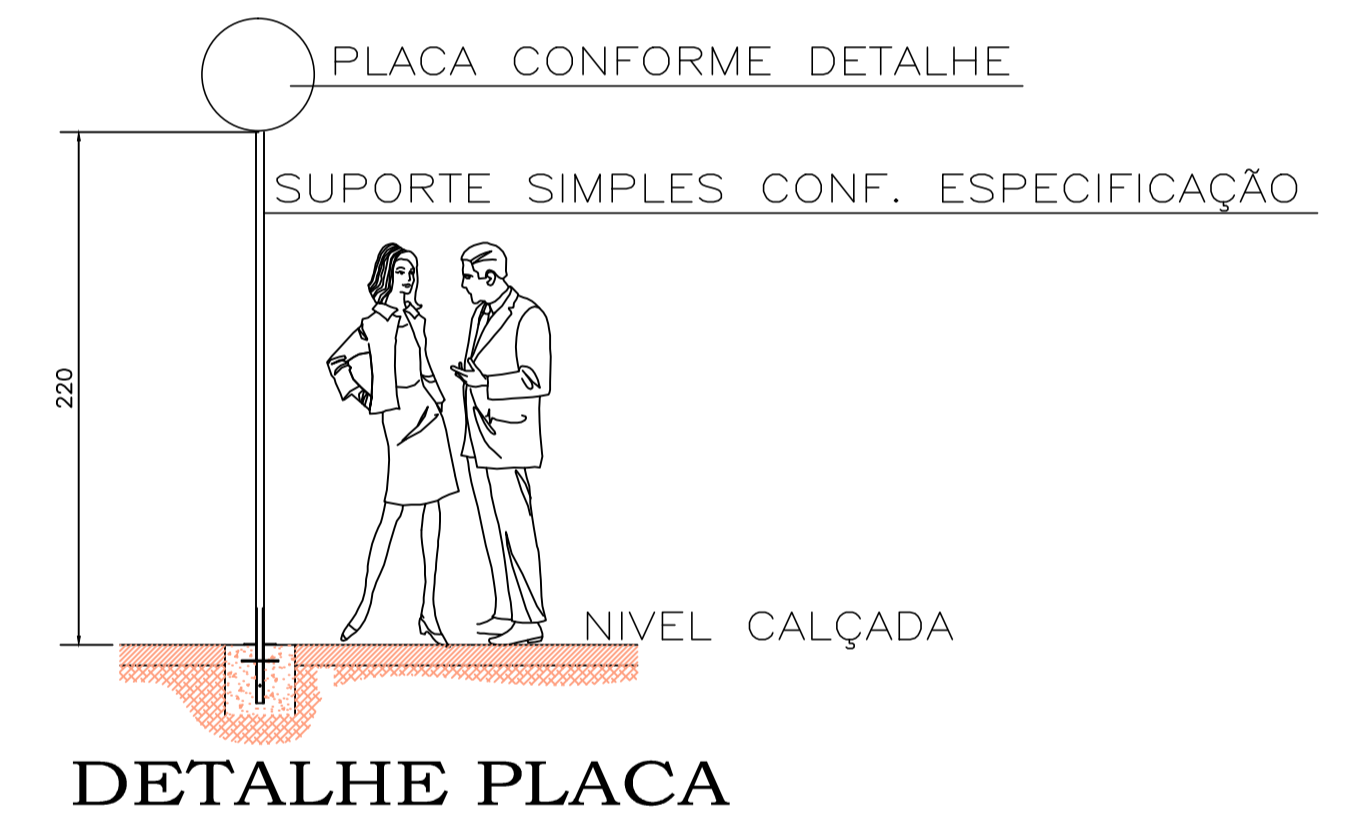
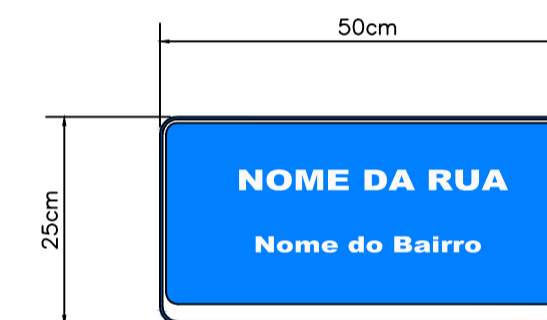


LEGENDA

SINALIZAÇÃO CONFORME CONSELHO NACIONAL DE TRÁNSITO (CONTRAN)
 SINALIZAÇÃO URBANA

	VELOCIDADE MÁXIMA PERMITIDA - 40 km/h
	PARADA OBRIGATÓRIA
	PASSAGEM DE PEDESTRES

— FAIXA CENTRAL AMARELA DUPLA CONTÍNUA E=10cm
 CADA FAIXA COM INTERVALO DE 10 cm

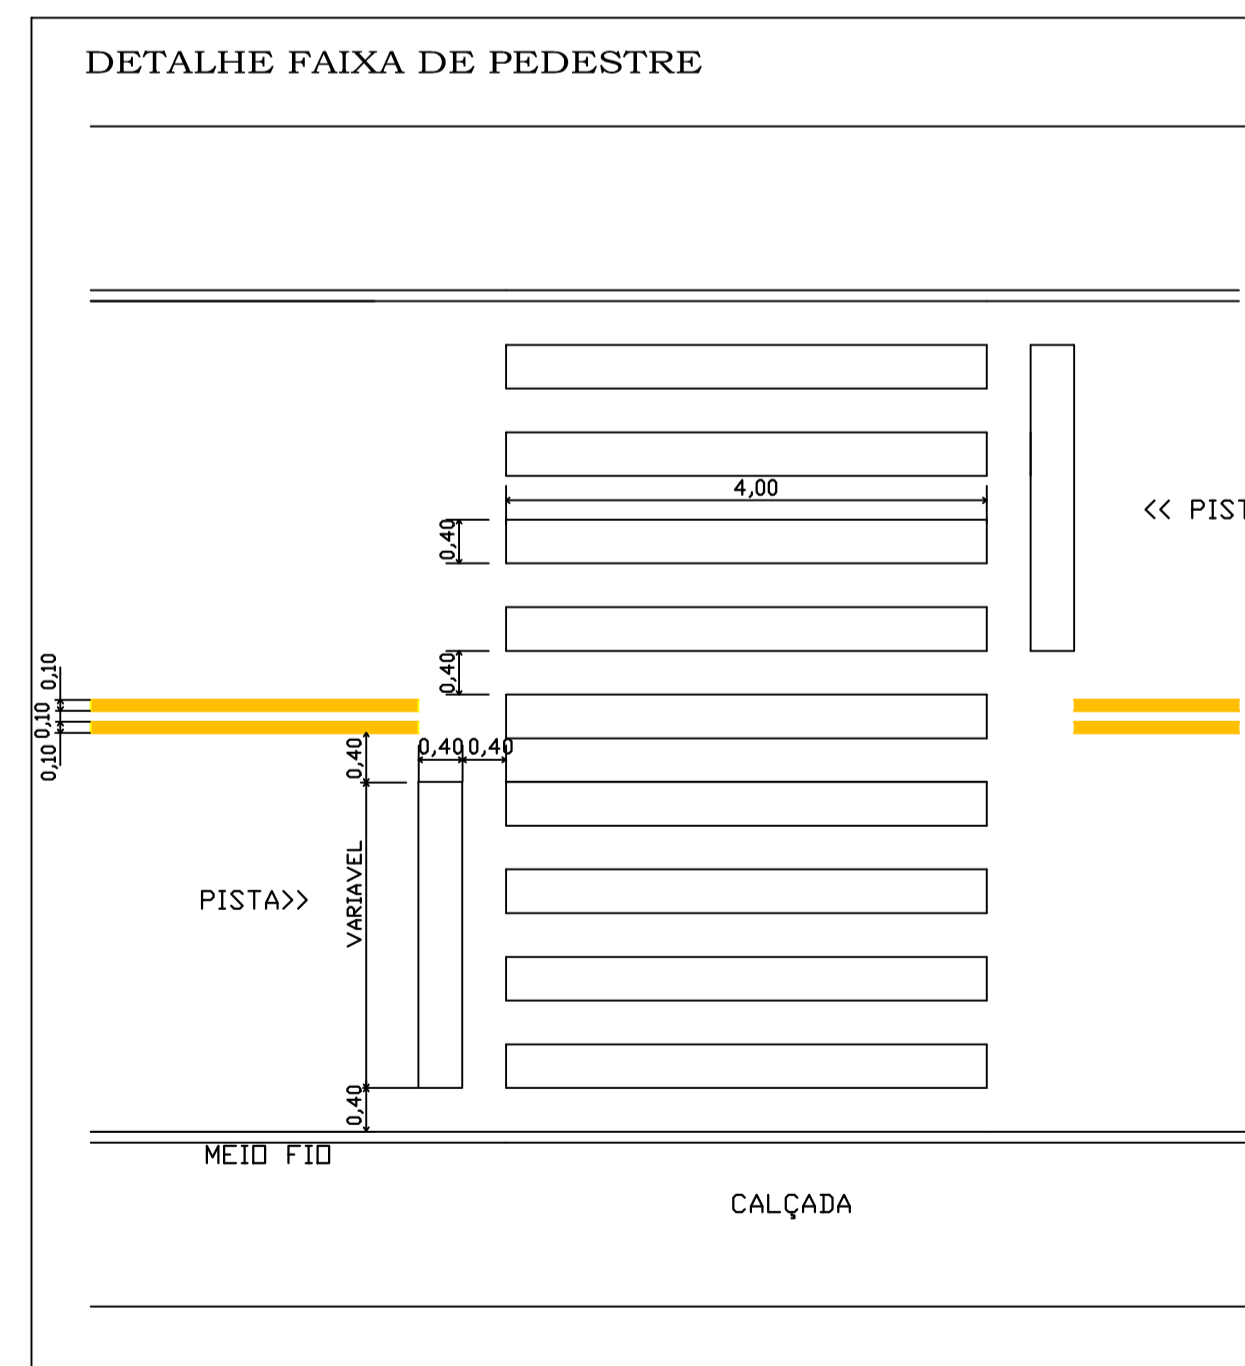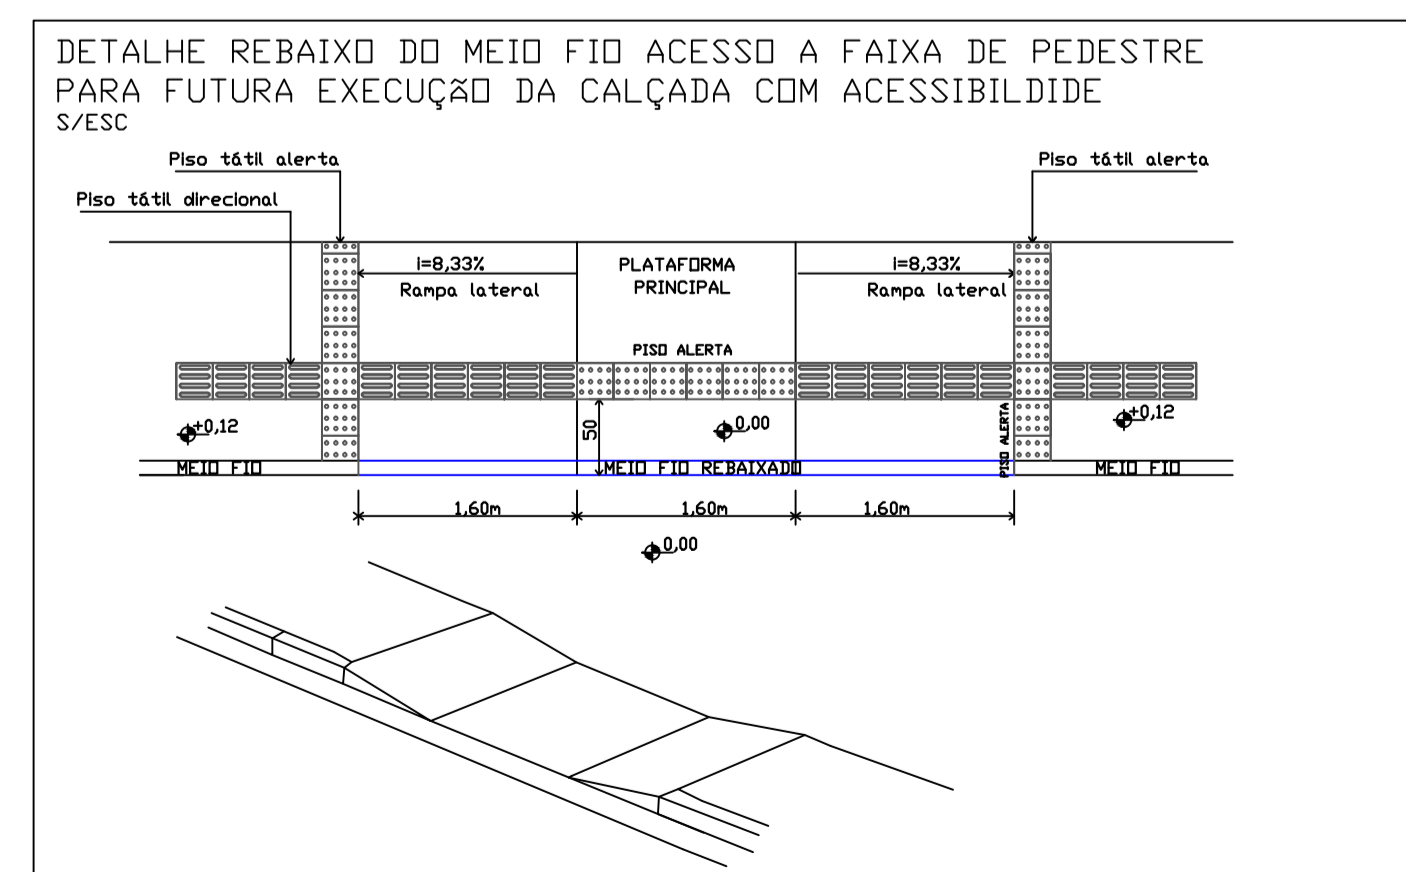

PREFEITURA MUNICIPAL DE CORREIA PINTO
 FORÇA E AÇÃO PARA CRESCER
 ADM. 2012/2016
 END: DUQUE DE CAXIAS, nº 1569 - CIDADE: CORREIA PINTO - ESTADO: SANTA CATARINA.

Secretaria Planejamento, Finanças e Desenvolvimento Economico Diretor: Maria Luiza Gonçalves	Assinatura: _____ Prefeito: VANIO FORSTER	Eng Civil SILVIANE DOS SANTOS Crea: 048789-6
	Assinatura: _____ Diretor: Maria Luiza Gonçalves	

PAVIMENTAÇÃO ASFÁLTICA DA RUA BRAZ MANOEL FLORIANI/ ÁREA TOTAL=1.681,85M²

Local: RUA BRAZ MANOEL FLORIANI - CORREIA PINTO - SC	DISSEMINISTA: ALDAIR
Descrição: PAVIMENTAÇÃO, DRENAGEM PLUVIAL e SINALIZAÇÃO PROJETO SINALIZAÇÃO	DATA: 04/2013
RODA Nº: S-3 3/3	ESCALA: INDICADA