

PROJETO DRENAGEM

ESC 1/500





FUNDO DE VALA

ESC 1/500

LEGENDA


- DRENAGEM A EXECUTAR Ø30 A EXECUTAR
- DRENAGEM A EXECUTAR Ø40 A EXECUTAR
- DRENAGEM EXISTENTE
- CC - CAIXA DE CAPTAÇÃO A EXECUTAR
- CI - CAIXA DE INSPEÇÃO A EXECUTAR
- CJ - CAIXA DE JUNÇÃO A EXECUTAR
- CC - CAIXA DE JUNÇÃO EXISTENTE

DETALHE DE ASSENTAMENTO DOS TUBOS 30 A 60 cm
GREIDE DE TERRAPLENAGEM

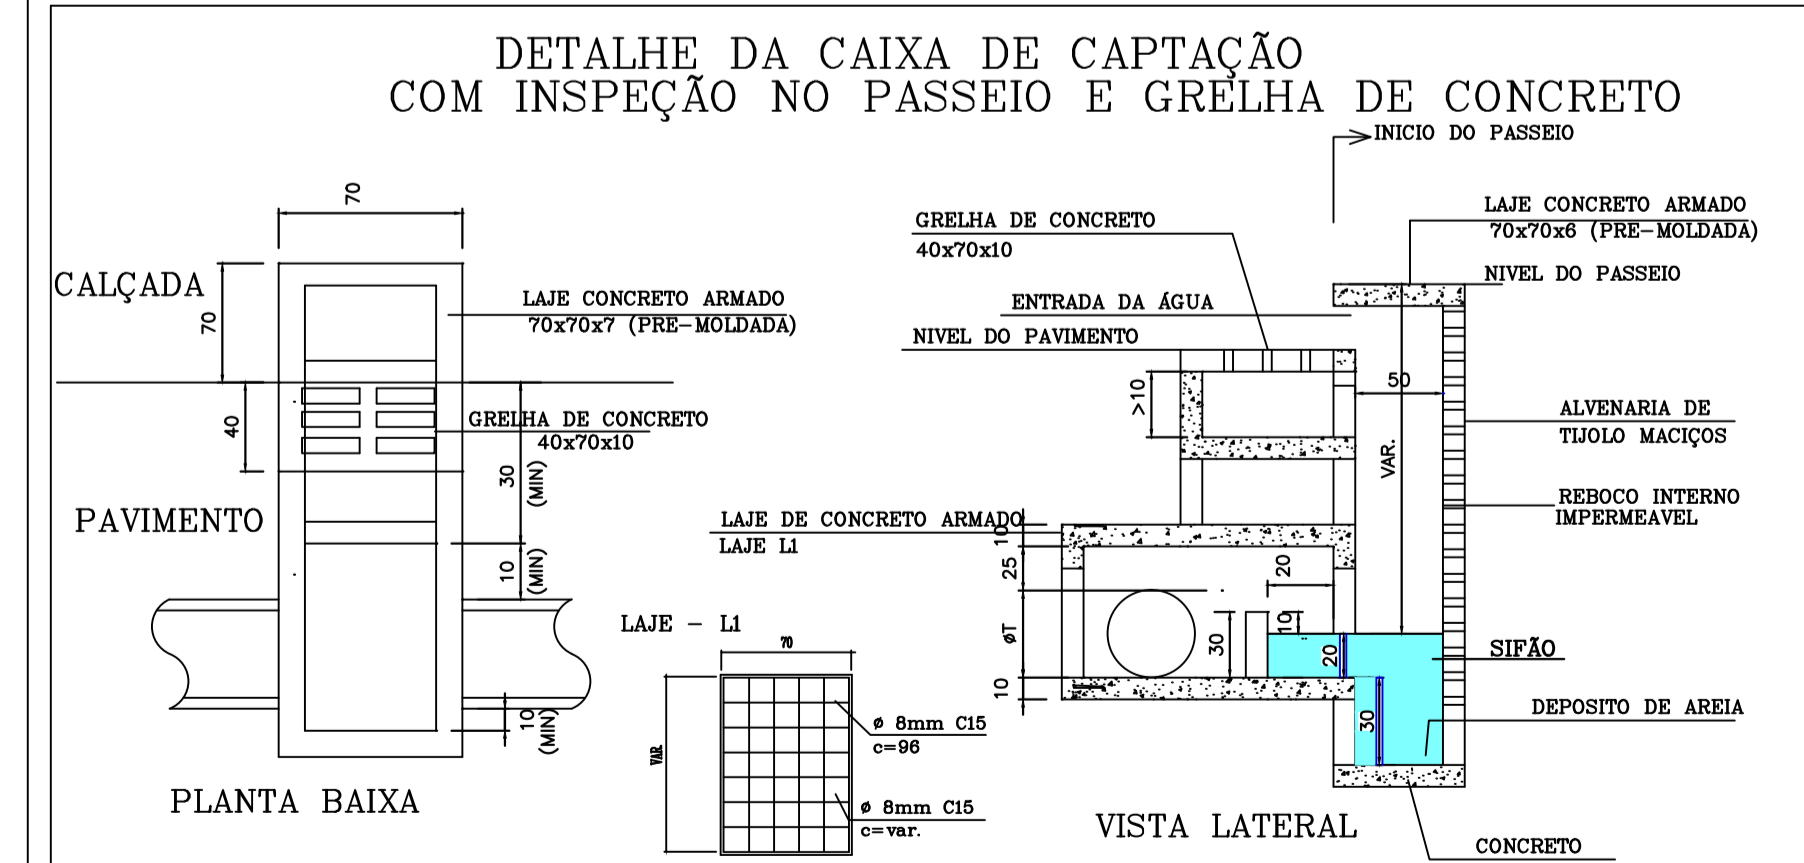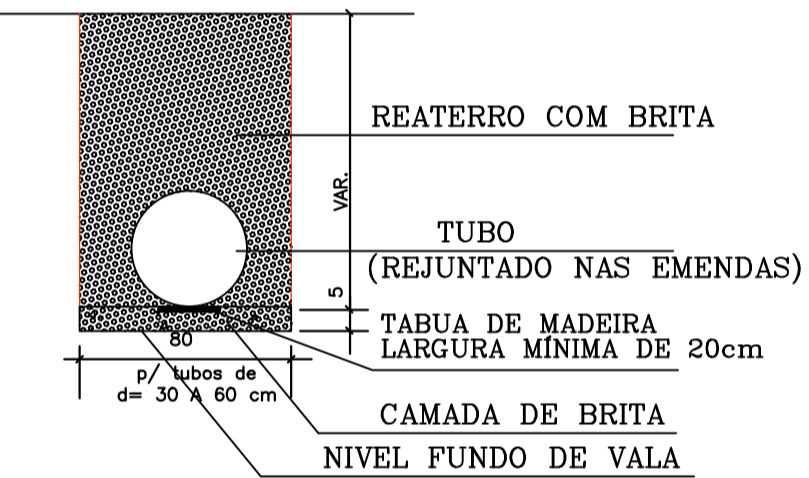


DETALHE COTAS TOPO E FUNDO DAS CAIXAS


VISTA COM COTAS DE NIVEL EM RELAÇÃO AS COTAS DO FUNDO DE VALA (CAIXA DE CAPTAÇÃO) (OBS: VER DIMENSÃO DA CAIXA NO DETALHE CAIXA DE CAPTAÇÃO)

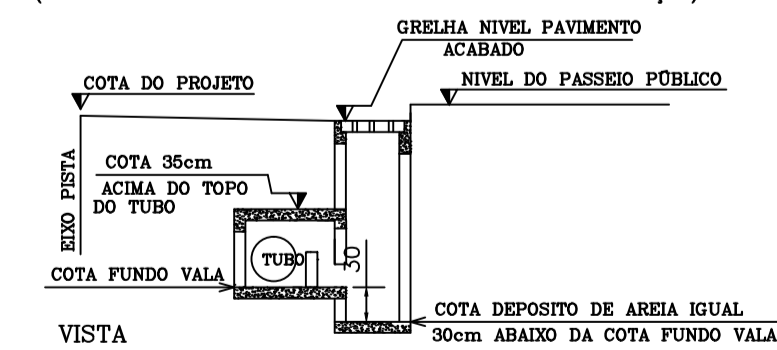

DETALHE DA CAIXA DE INSPEÇÃO

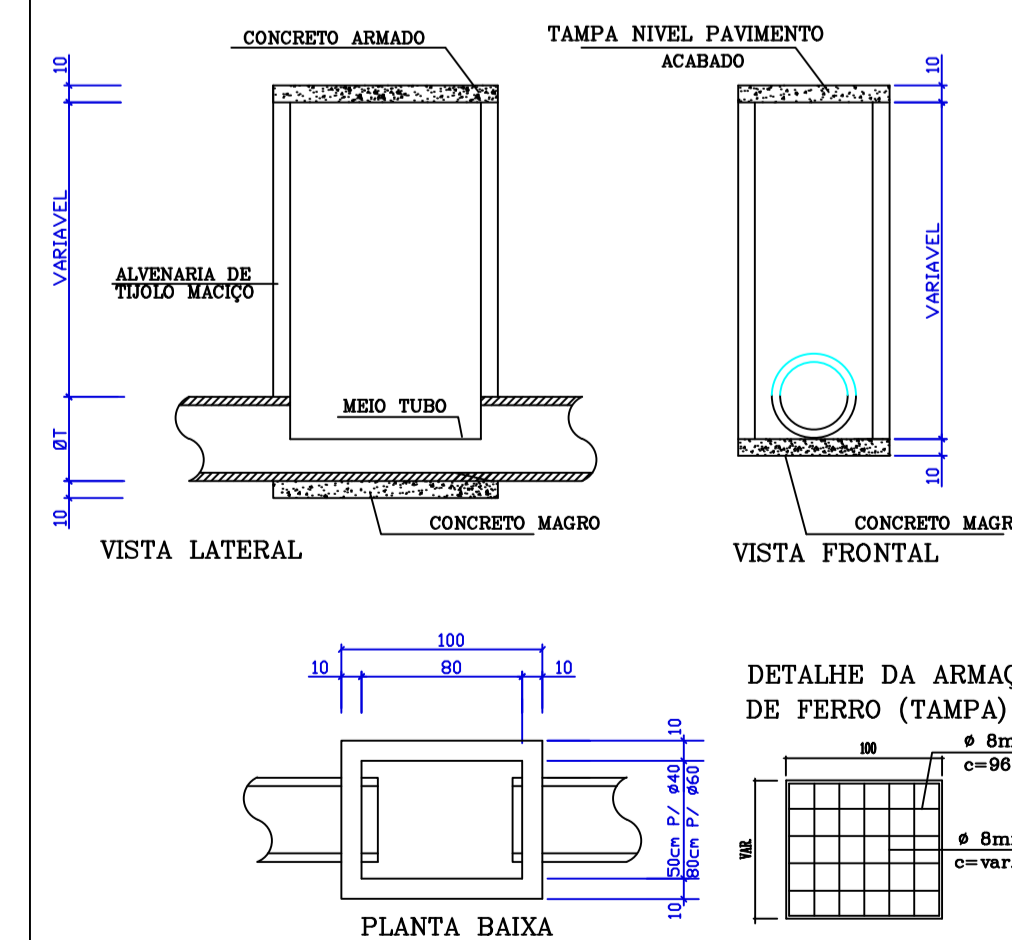

VISTA COM COTAS DE NIVEL EM RELAÇÃO AS COTAS DO FUNDO DE VALA (CAIXA DE INSPEÇÃO) (OBS: VER DIMENSÃO DA CAIXA NO DETALHE CAIXA DE INSPEÇÃO)

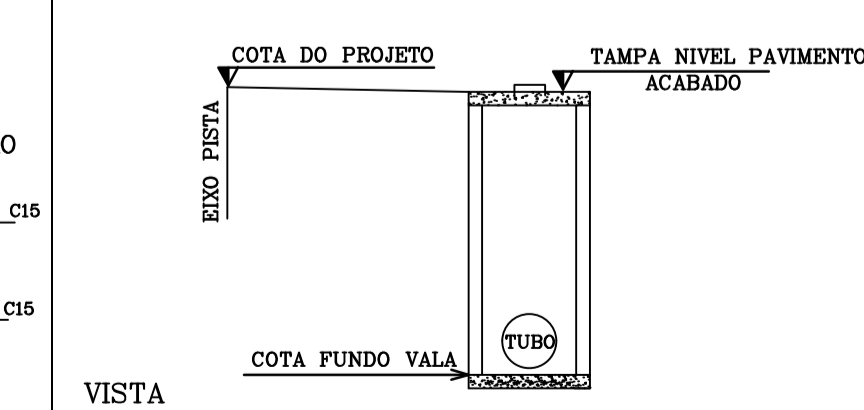

PREFEITURA MUNICIPAL DE CORREIA PINTO
FORÇA E AÇÃO PARA CRESCER
ADM. 2012/2016
END: DUQUE DE CAXIAS, nº 1569 - CIDADE: CORREIA PINTO - ESTADO: SANTA CATARINA.

Secretaria Planejamento, Finanças e Desenvolvimento Economico
Assinatura: _____
Diretor: Maria Luiza Gonçalves

Assinatura: _____
Diretor: Maria Luiza Gonçalves

Eng Civil
Assinatura: _____
Crea: 048789-6

PAVIMENTAÇÃO ASFÁLTICA DA RUA BRAZ MANOEL FLORIANI / ÁREA TOTAL = 1.681,85m²

Local: **RUA BRAZ MANOEL FLORIANI - CORREIA PINTO - SC**

Descrição: **PAVIMENTAÇÃO DRENAGEM PLUVIAL e SINALIZAÇÃO**

Projeto: **PROJETO DRENAGEM**

Local: **ALDAIR**

DATA: **04/2013**

ESCALA: **INDICADA**

ROTA Nº: **D-2**

FOLHA Nº: **2/3**