




PERFIL LONGITUDINAL 3º TRECHO  
RUA VITÓRIA RÉGIA – CORREIA PINTO SC

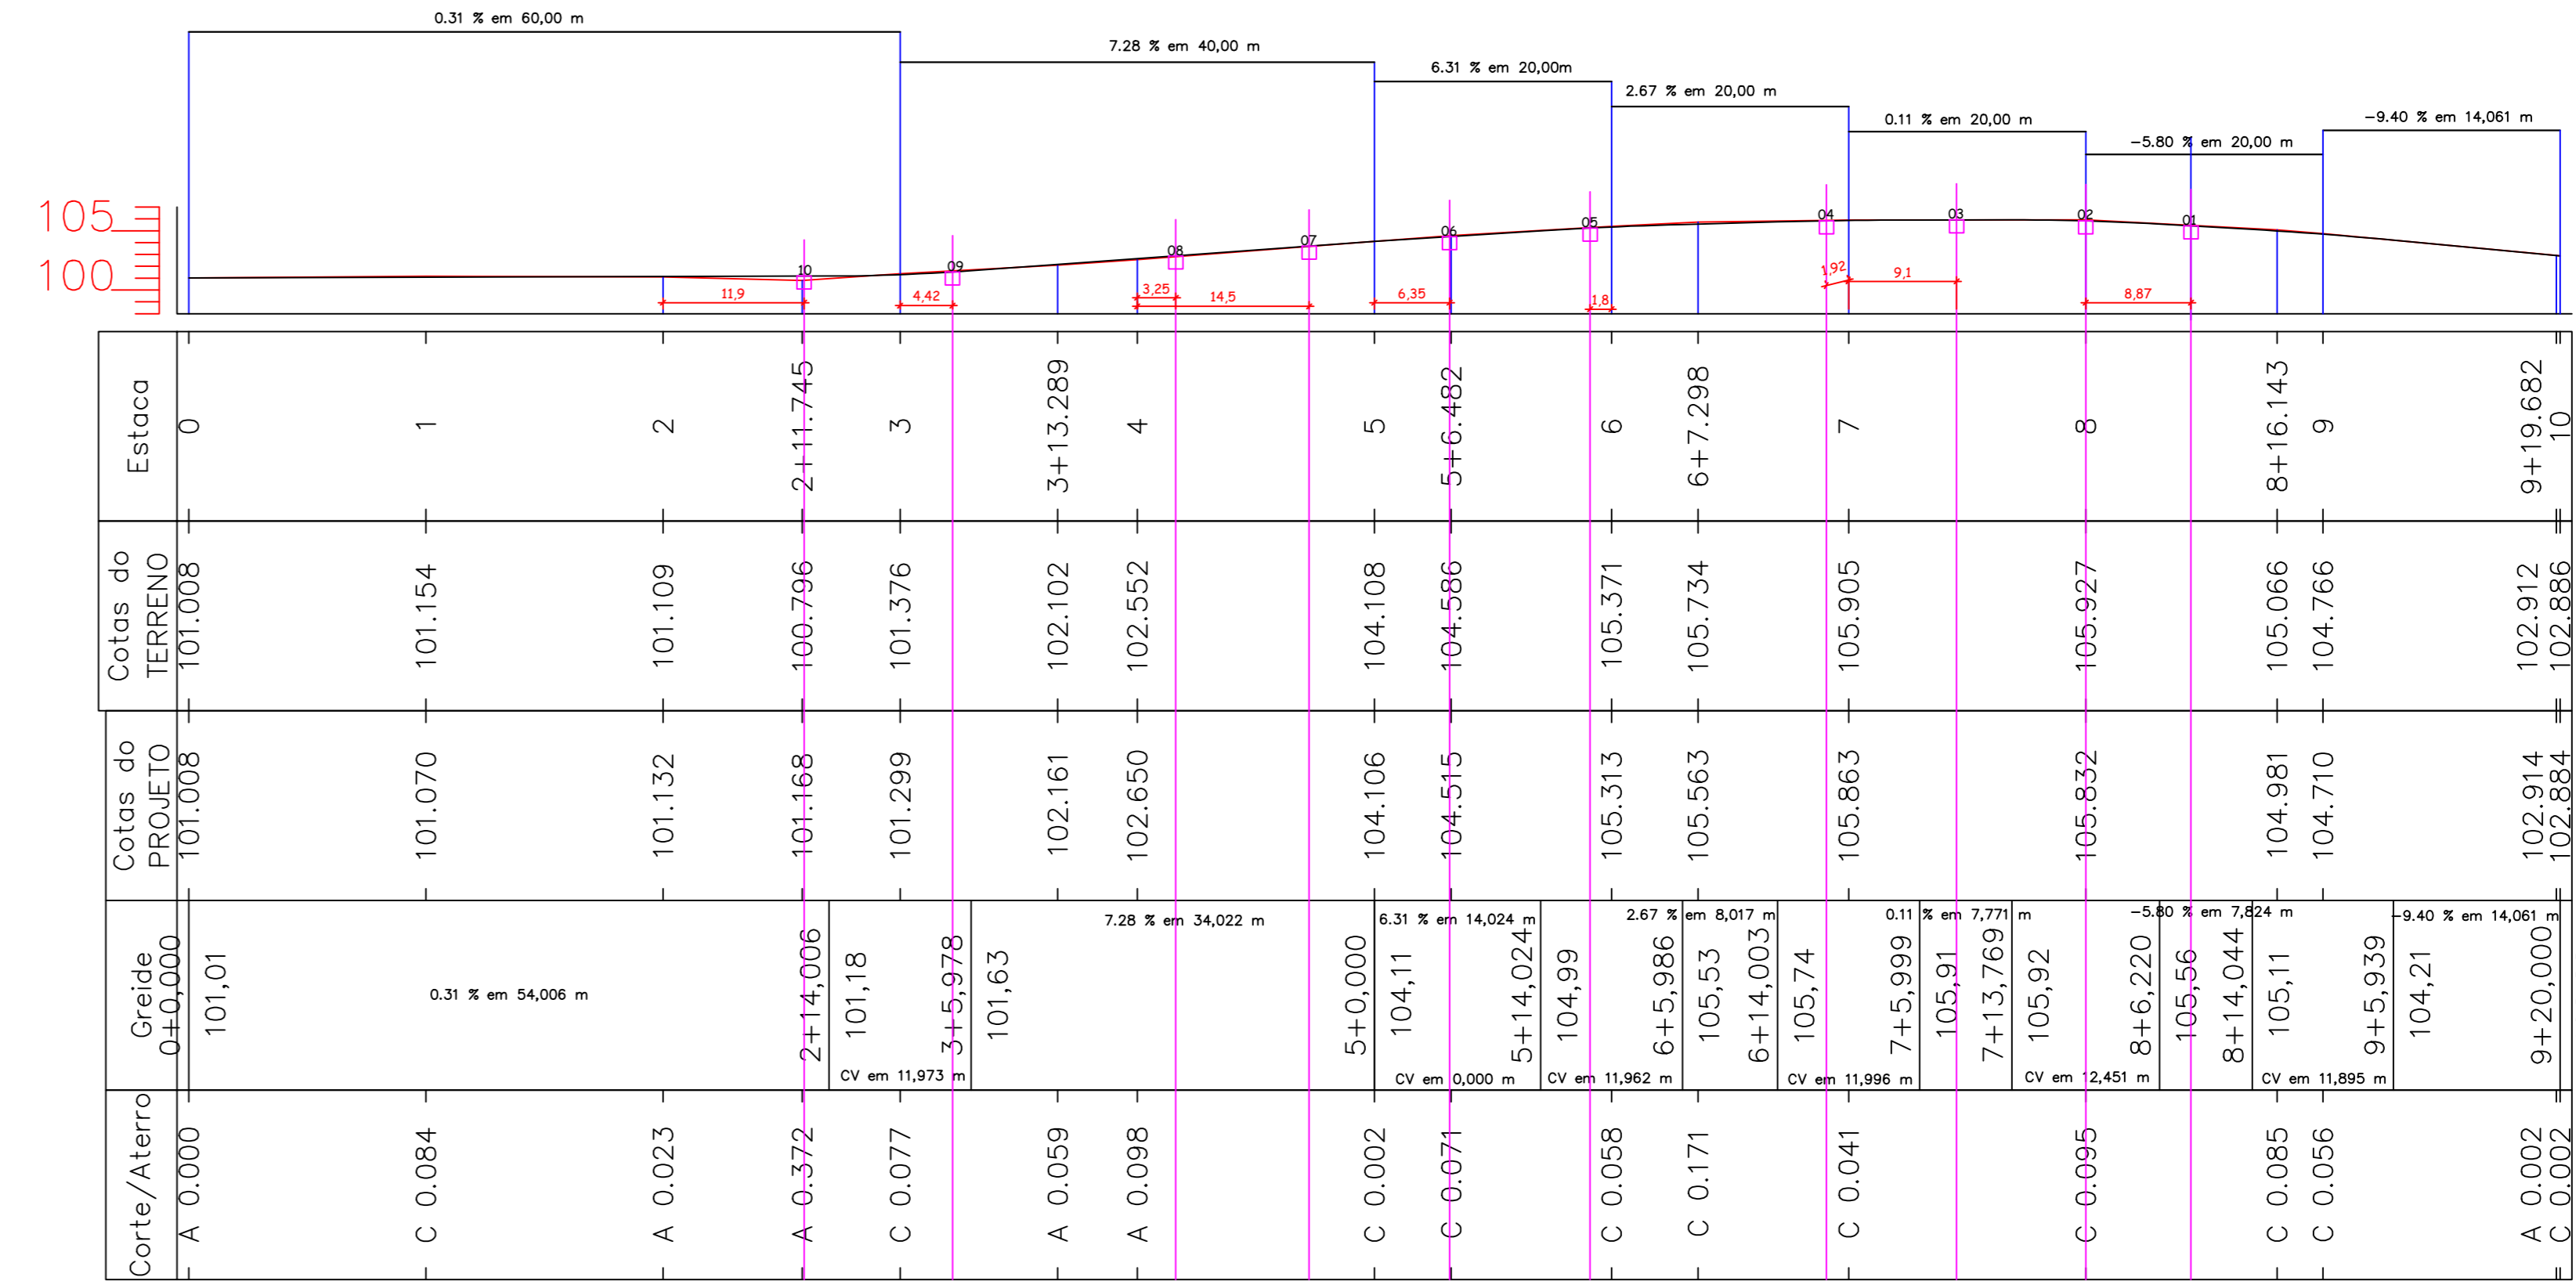

SECÇÕES TRANSVERSAIS

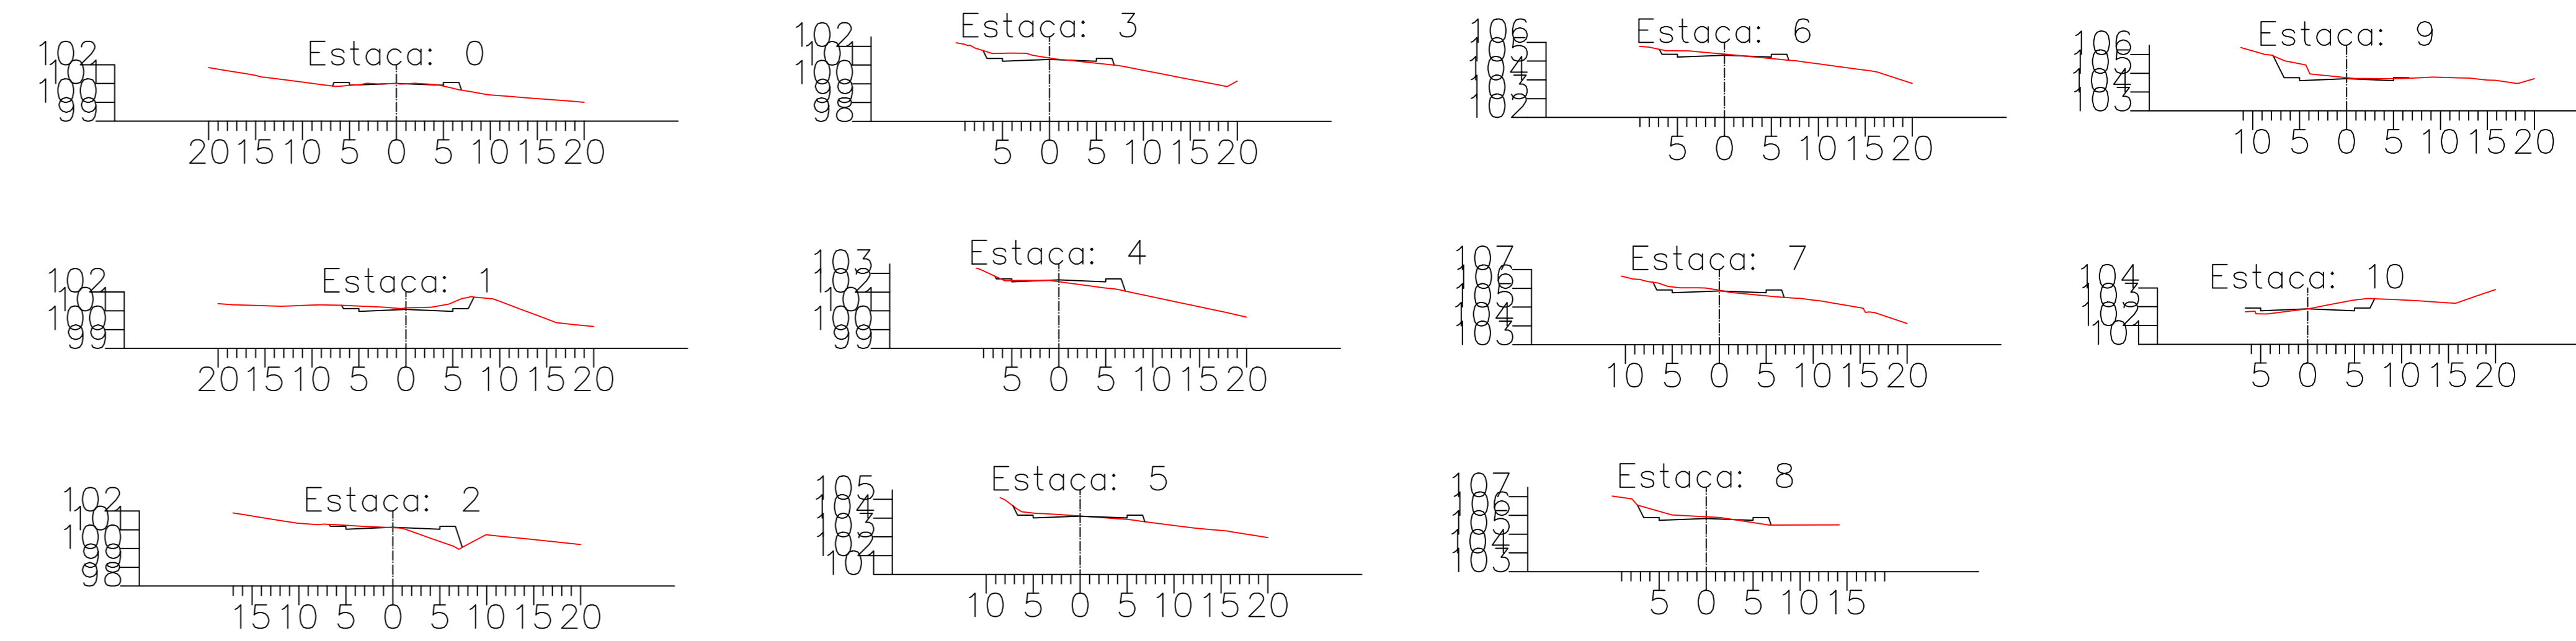

BOCAS DE LOBO SIMPLES COM GRELHA DE CONCRETO

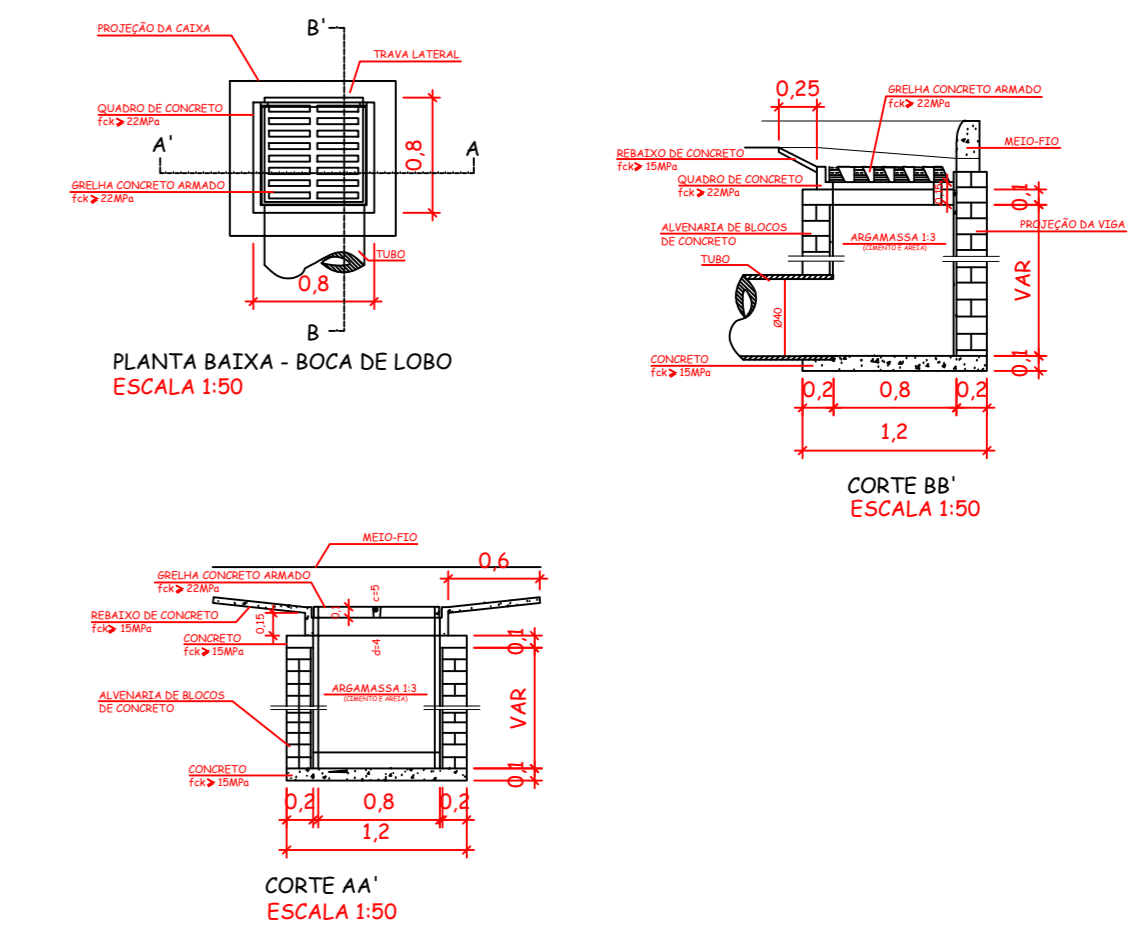

PROJETO DE DRENAGEM PLUVIAL  
ESCALA 1:300

ESPECIFICAÇÕES DAS BOCAS DE LOBO

Nº BL	Estaca (A)	Cota - Estaca +	Inc. do Greide/100*	Dist. Da BL até Estaca + (B)	Altura MF -	Inc. Pav./100*	Larg. Pista =	Cota Tampa da Boca de Lobo (C)	Profundida de Boca de Lobo (D)	Cota Fundo BL (E)	Ligações Entre as Bocas de Lobo	Diferença de Altura (E)	Dist. Entre BL (F)	Inclinação (i%)
01	8	105,832	5,80	8,87	0,15	2	10,00	106,296	1,3	104,996	01 → 02	0,41	15,18	-2,73
02	8	105,832	0,00	0,00	0,15	2	10,00	105,782	1,2	104,582	03 → 04	0,16	14,14	-1,13
03	7	105,863	0,11	9,10	0,15	2	10,00	105,823	1,2	104,623	02 → 04	0,12	24,29	-0,49
04	7	105,863	-2,67	1,87	0,15	2	10,00	105,763	1,3	104,463	05 → 06	0,58	14,89	-3,92
05	6	105,313	-6,31	1,80	0,15	2	10,00	105,149	1,3	103,849	04 → 06	1,20	30,66	-3,91
06	5	104,106	6,31	6,49	0,15	2	10,00	104,466	1,2	103,266	07 → 08	0,82	14,12	-5,78
07	4	102,650	7,26	14,50	0,15	2	10,00	103,653	1,2	102,453	06 → 08	1,63	22,01	-7,40
08	4	102,650	7,26	3,25	0,15	2	10,00	102,836	1,2	101,636	07 → 08	0,82	14,69	-5,56
09	3	101,299	7,26	4,42	0,15	2	10,00	101,570	1,2	100,370	09 → 10	0,42	14,69	-2,83
10	2	101,168	0,31	11,90	0,15	2	10,00	101,155	1,2	99,955	08 → 10	1,68	29,79	-5,64

**AMURES** ASSOCIAÇÃO DE MUNICÍPIOS DA REGIÃO SERRANA

**PREFEITURA MUNICIPAL DE CORREIA PINTO - SC** **03**

Projeto de Pavimentação da Rua Vitória Régia 3º Trecho em CBUQ  
Drenagem Perfil Longitudinal Detalhes  
Tab. Dimensionamento Drenagem

PROJETO: Indiamara de Oliveira Ribeiro  
PREFEITO: Edison Germiniani dos Santos

DESENHO: Indiamara de Oliveira Ribeiro  
Escala: Indicada  
DATA: 06/2021