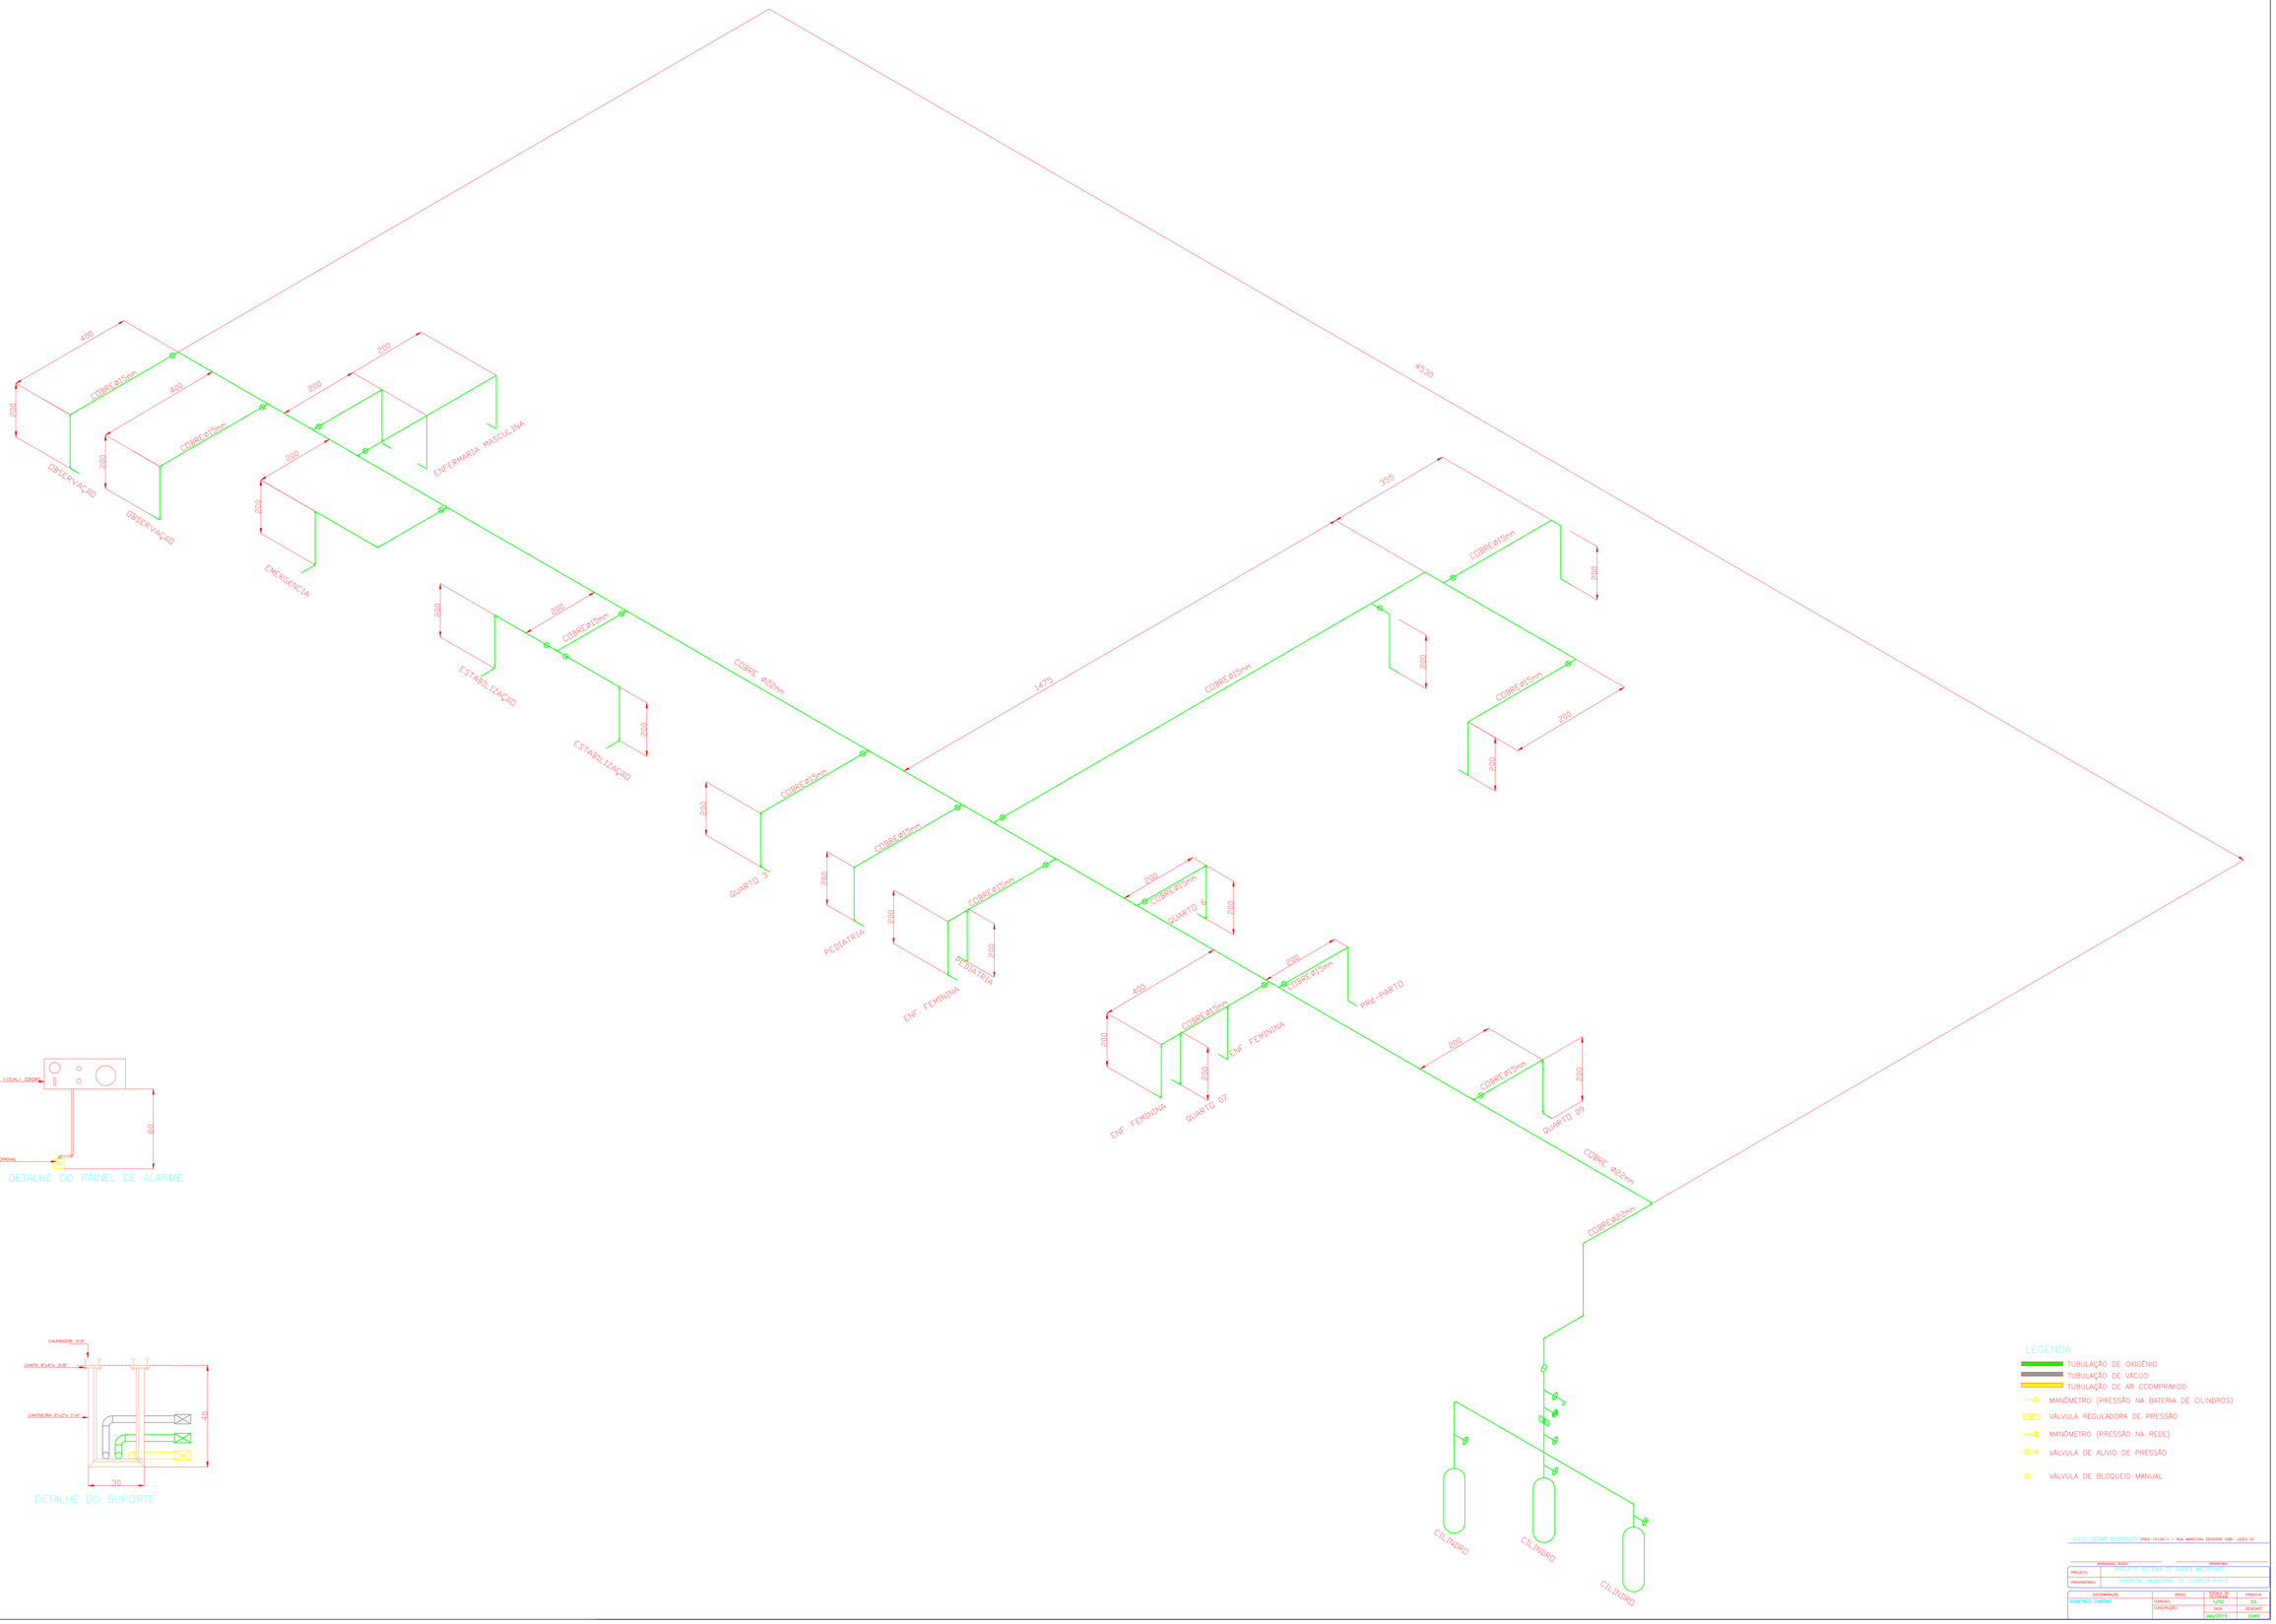
OBSERVAÇÃO
OBSERVAÇÃO
EMERGÊNCIA
ENFERMARIA MASCULINA
ESTABILIZAÇÃO
ESTABILIZAÇÃO
QUARTO 3
PEDIATRIA
PEDIATRIA
ENF. FEMININA
QUARTO 6
PRÉ-PARTO
ENF. FEMININA
ENF. FEMININA
QUARTO 07
QUARTO 09
CILINDRO
CILINDRO
CILINDRO
COBRE ø22mm
COBRE ø15mm
4530
1475
355
400
200
DETALHE DO PAINEL DE ALARME
ALARME VISUAL/ SONORO
TERMINAL
60
DETALHE DO SUPORTE
CHUMBADOR 3/8"
CHAPA 40x40x 3/8"
CANTONEIRA 25x25x 3/16"
40
30
LEGENDA
TUBULAÇÃO DE OXIGÊNIO
TUBULAÇÃO DE VÁCUO
TUBULAÇÃO DE AR COMPRIMIDO
MANÔMETRO (PRESSÃO NA BATERIA DE CILINDROS)
VÁLVULA REGULADORA DE PRESSÃO
MANÔMETRO (PRESSÃO NA REDE)
VÁLVULA DE ALÍVIO DE PRESSÃO
VÁLVULA DE BLOQUEIO MANUAL
JÚLIO CEZAR BERTOLDO CREA 15136-T :: RUA MARECHAL DEODORO 588 - LAGES SC
RESPONSÁVEL TÉCNICO
PROPRIETÁRIO
PROJETO
PROJETO SISTEMA DE GASES MEDICINAIS
PROPRIETÁRIO
HOSPITAL MUNICIPAL DE CORRÊA PINTO
DISCRIMINAÇÃO
ISOMÉTRICO GRÁFICO
ÁREAS
TEMPERO
CONSTRUÇÃO
ESCALA DE DESENHO
1/100
A3
DATA
JAN/2015
DESENHO
EJAR