



DETALHE DE COBERTURA  
LOCAÇÃO DE TESOURAS  
Esc.: 1:75

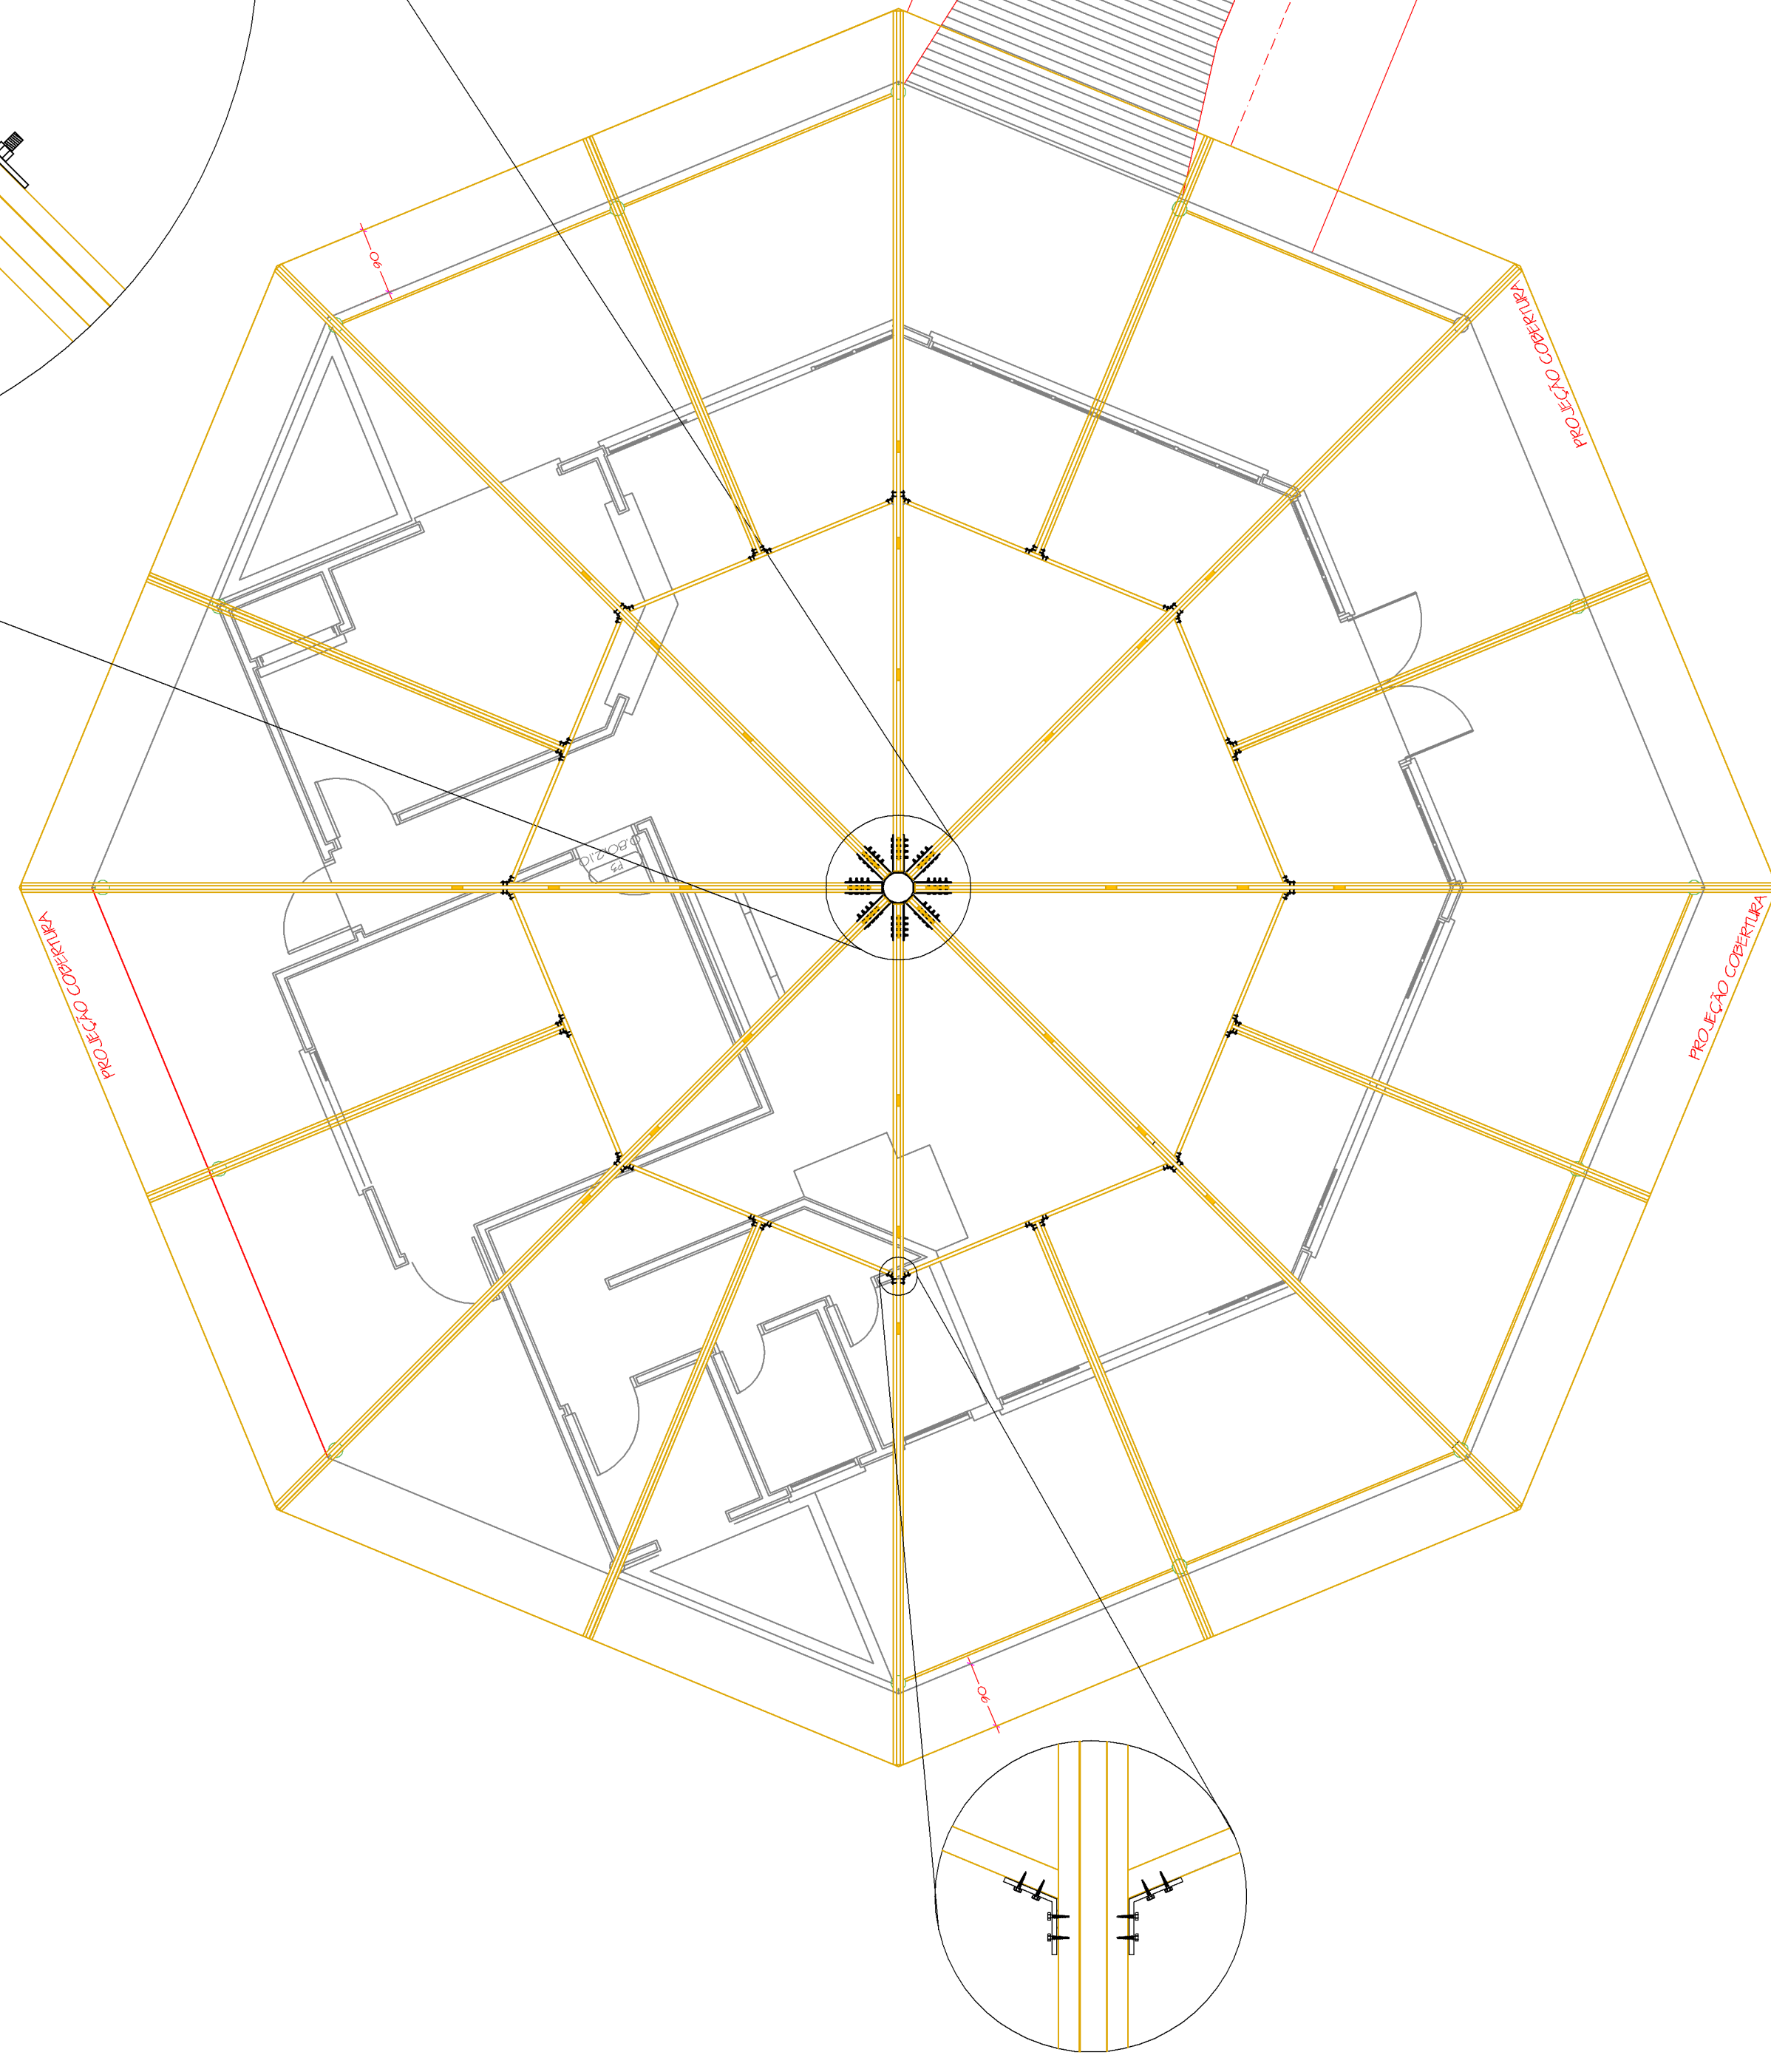

DETALHE DE COBERTURA  
LOCAÇÃO DE TESOURAS  
Esc.: 1:75

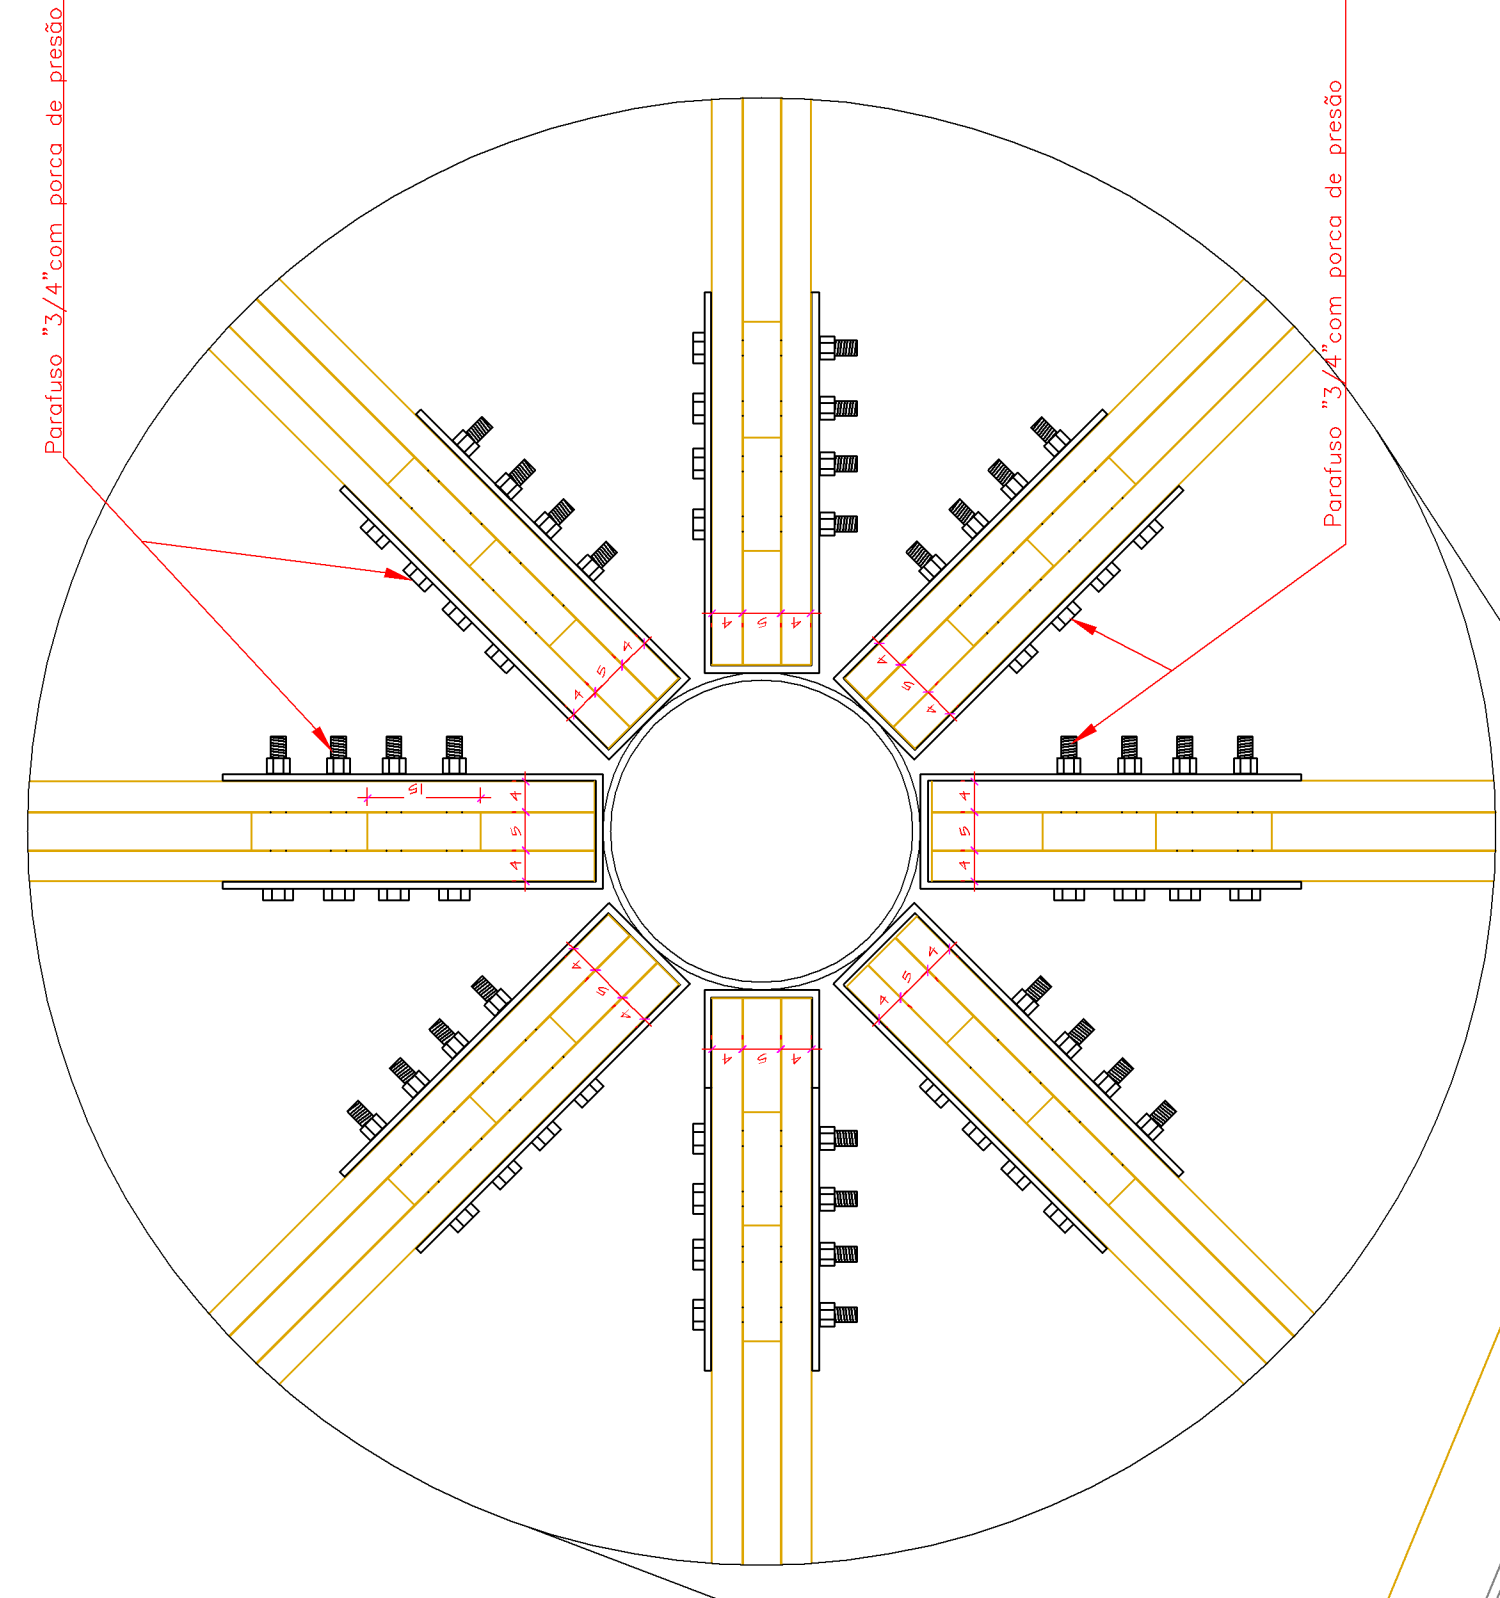