



VISTA ELEVÇÃO LATERAL

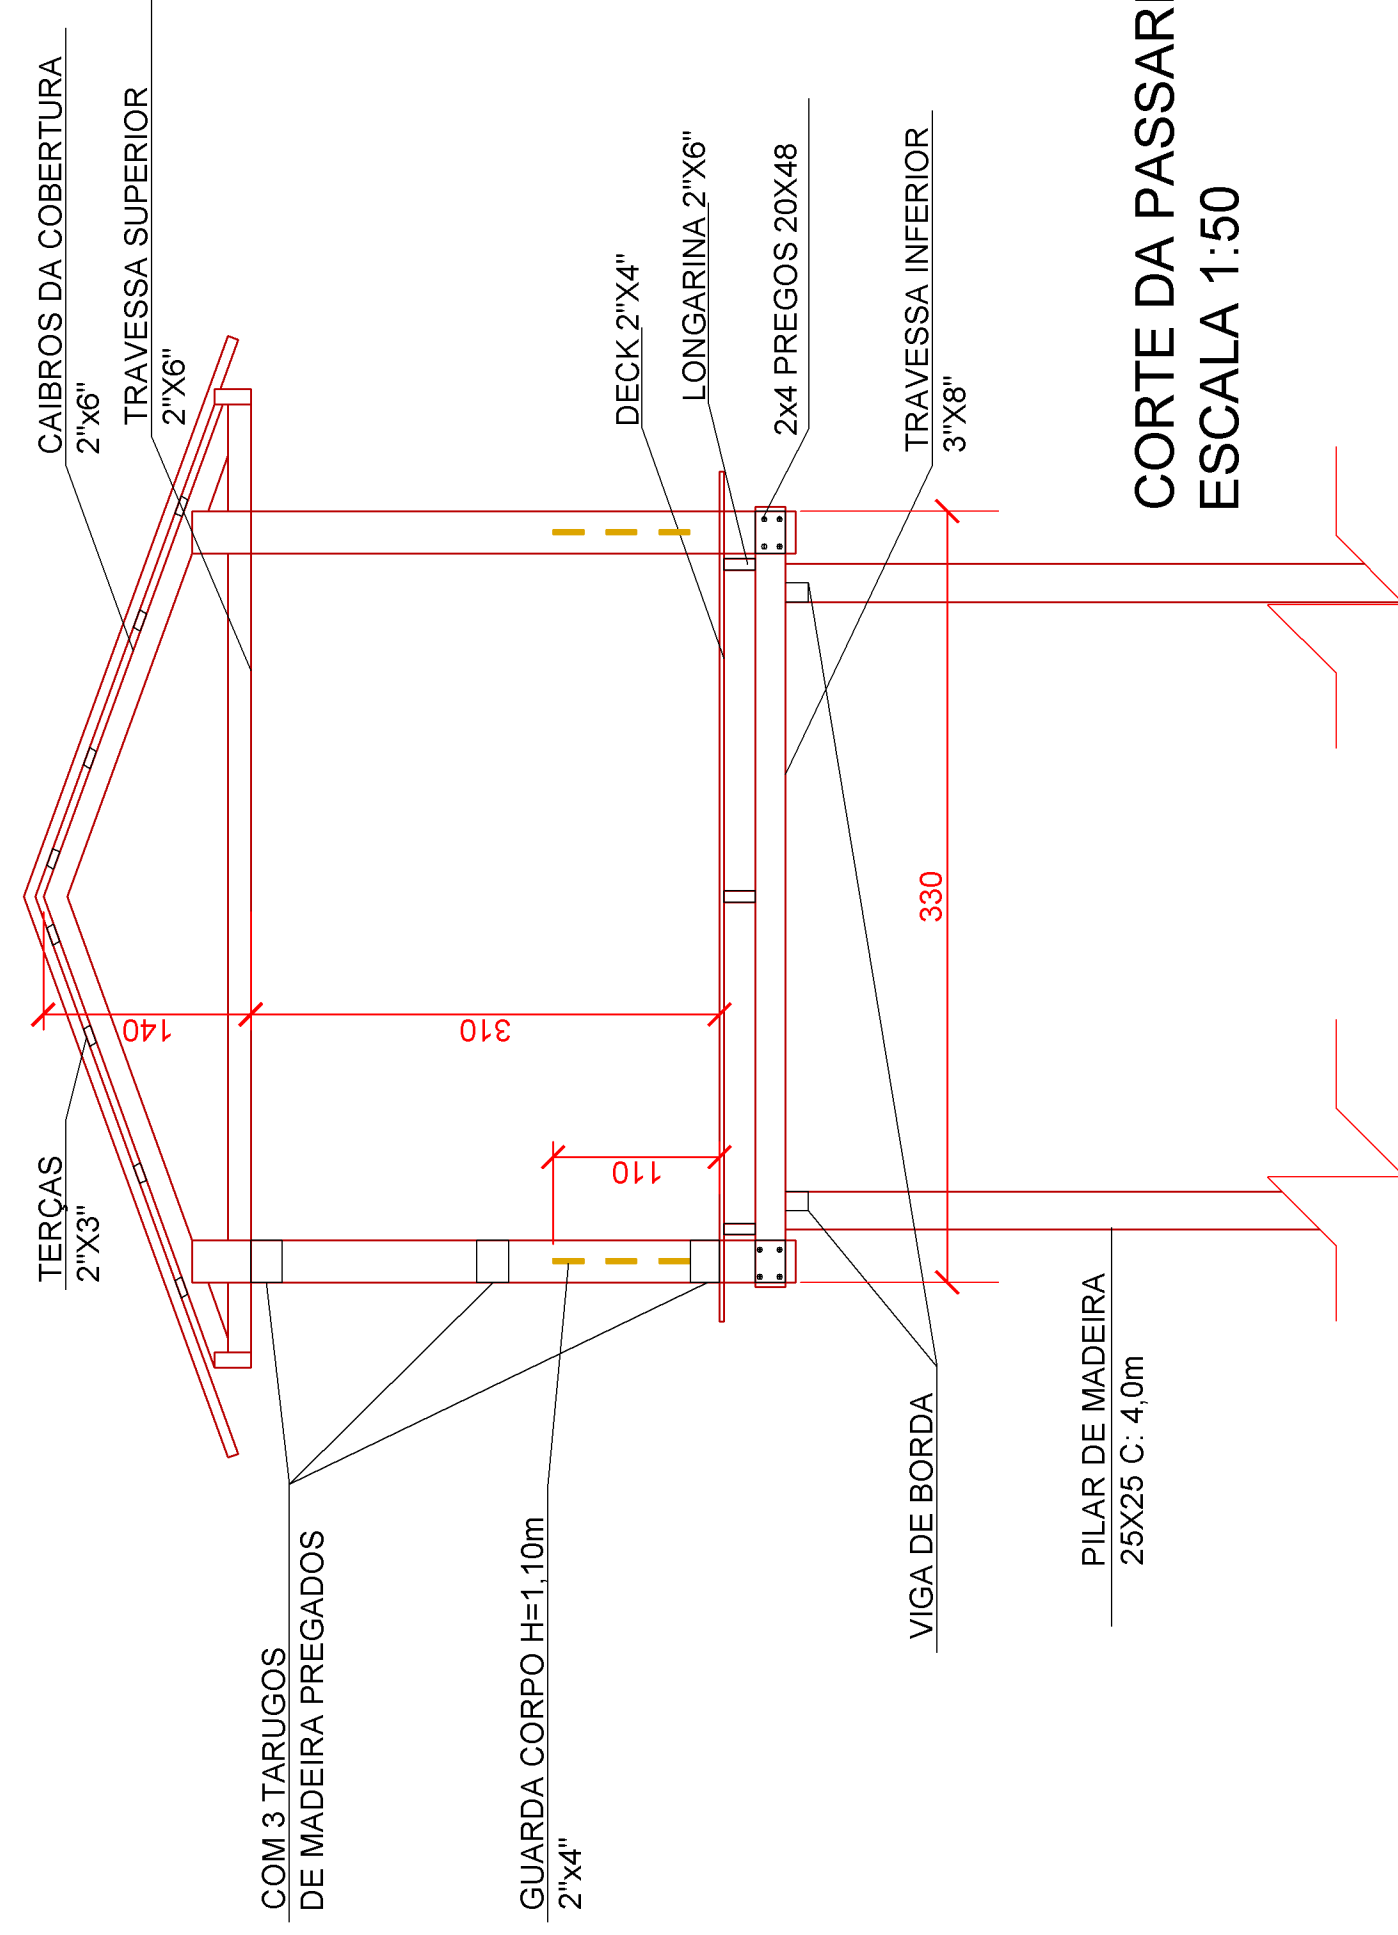

CORTE DA PASSARELA FRONTAL
ESCALA 1:50

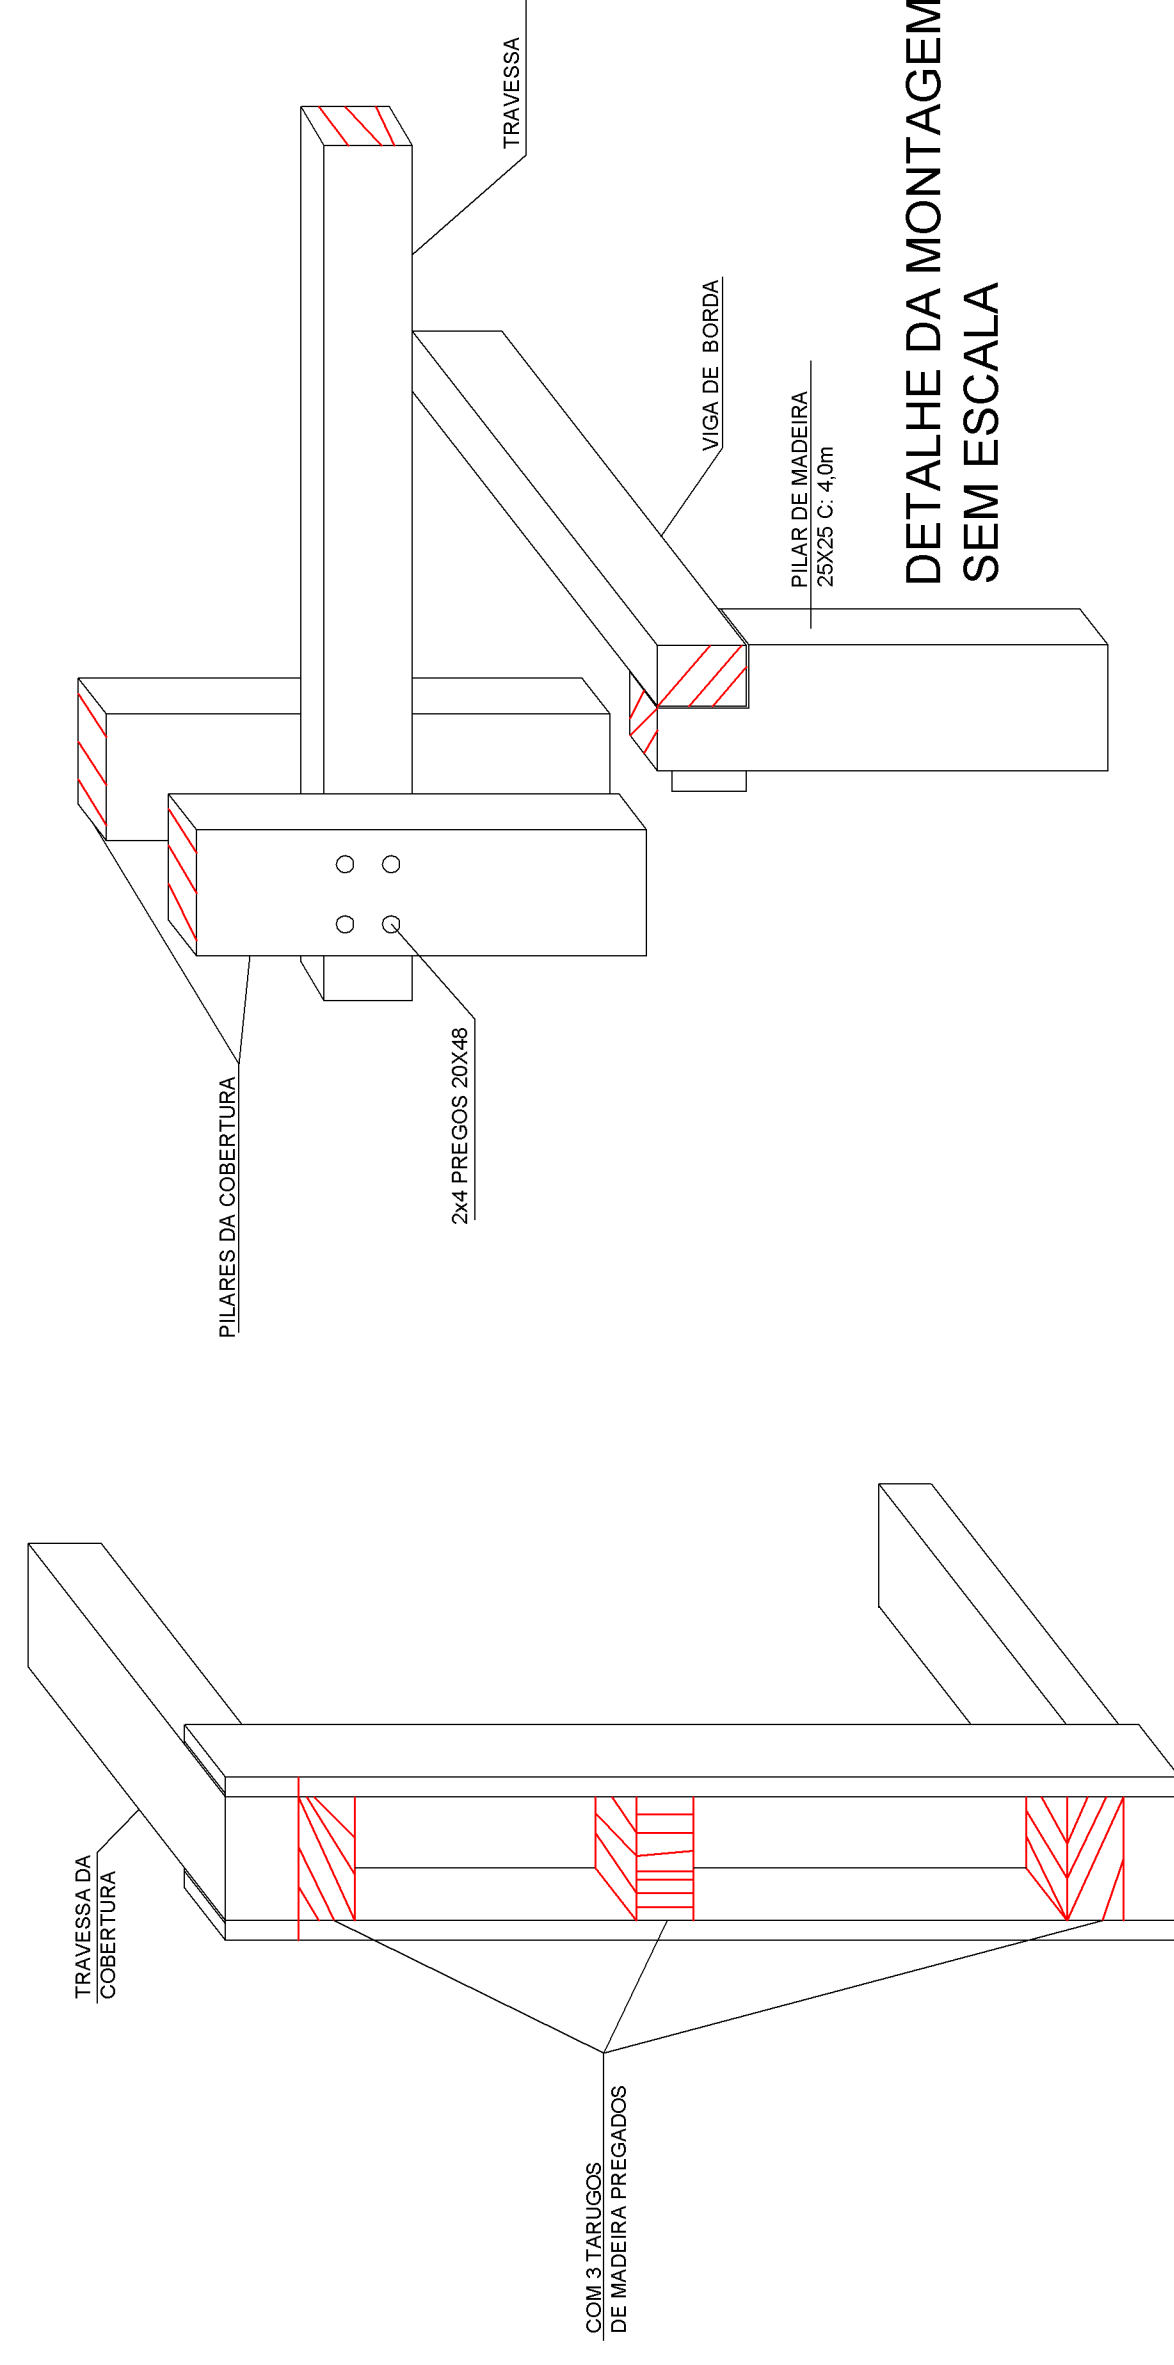

DETALHE DA MONTAGEM PILAR DA COBERTURA SEM ESCALA

DETALHE DA MONTAGEM PILAR SOLO SEM ESCALA

Relação de materiais-passarela de madeira.

- 16 Pilares 25x25 com entalhe fixado no solo comp. 4,0 m
- 8 Longarinas inferior 3"x8" pregadas nos pilares de solo.
- 256 pregos 20x48
- 90m de Longarinas fixadas nas travessas inferiores com conectores em cotoneira
- 288 conectores tipo cantoneira 4"x3/8" 10x10
- 192 parafusos auto atarraxante 12,5 mm comp. 8,0 cm com furação previa de 8,0 mm.
- 32 pilares da cobertura 2"x6" pregado com 12 pregos por ligação 19x39 com furação previa de 3,0 mm
- 16 travessas superior 2"x6" pregada comp. 4,0 m com 12 pregos idem ao anterior
- 32 caibros da cobertura 2"x6" Pregados nos pilares e entre eles idem ao anterior
- 1200 pregos 19x39.
- 420 m Ripas da cobertura deck 3"x2 pregadas com pregos 17x27
- 300 pregos 17x27
- 180m de parapeitos fixados com conectores metálicos tipo cantoneiras 2"x4" 10x10 parafusadas.
- "400 parafusos 3/8" comp. 8,0 cm, auto atarraxante
- Deck pranchas 2"x4" parafusados com parafusos auto atarraxantes 3/8" comp. 8,0.
- "480 parafusos auto atarraxantes 3/8" comp. 8,0 480 und.

Relação de materiais Cobertura

- 15 Pilares de madeira roliça D= 20 cm comp. 3,0 m.
- Viga do contorno 3"x8" 64m sobre sobre , pilares roliços.
- Pranchas 1 1/2"x8" 320 m Tesoura
- Pranchas 2"x6" 300m Tesoura
- 256 chapas 20x30 cm esp=10mm
- Cantoneiras 4"x3/8" 24 m
- 32 Conectores em cotoneiras 4"x5/16" (10x10cm)
- Cilindro metálico 400mm esp=6,3mm comprimento 4,0 m
- Pregos 20x48 2000 und
- Pregos 19x39 7000 und
- Prego 17x27 200 und

AMURES		ASSOCIAÇÃO DE MUNICÍPIOS DA REGIÃO SERRANA	
PREFEITURA MUNICIPAL CORREIA PINTO - SC		06A	
ASSESSORIA TÉCNICA			
PROJETO:		PARQUE DE EXPOSIÇÕES PREFEITURA MUNICIPAL DE CORREIA PINTO SC	
PREFEITO:		CORTE DA PASSARELA E DETALHES A = 100,82 m ²	
DESENHO:	TOPÓGRAFIA:	INDICADAS	DATA:
MATHEUS BASSO/ JONAS MATEUS	VENICIO P. BERNARDO Técno de Engenharia Civil - CREA 30084-0		MAR/2015
	VÁNIU FOSTER		