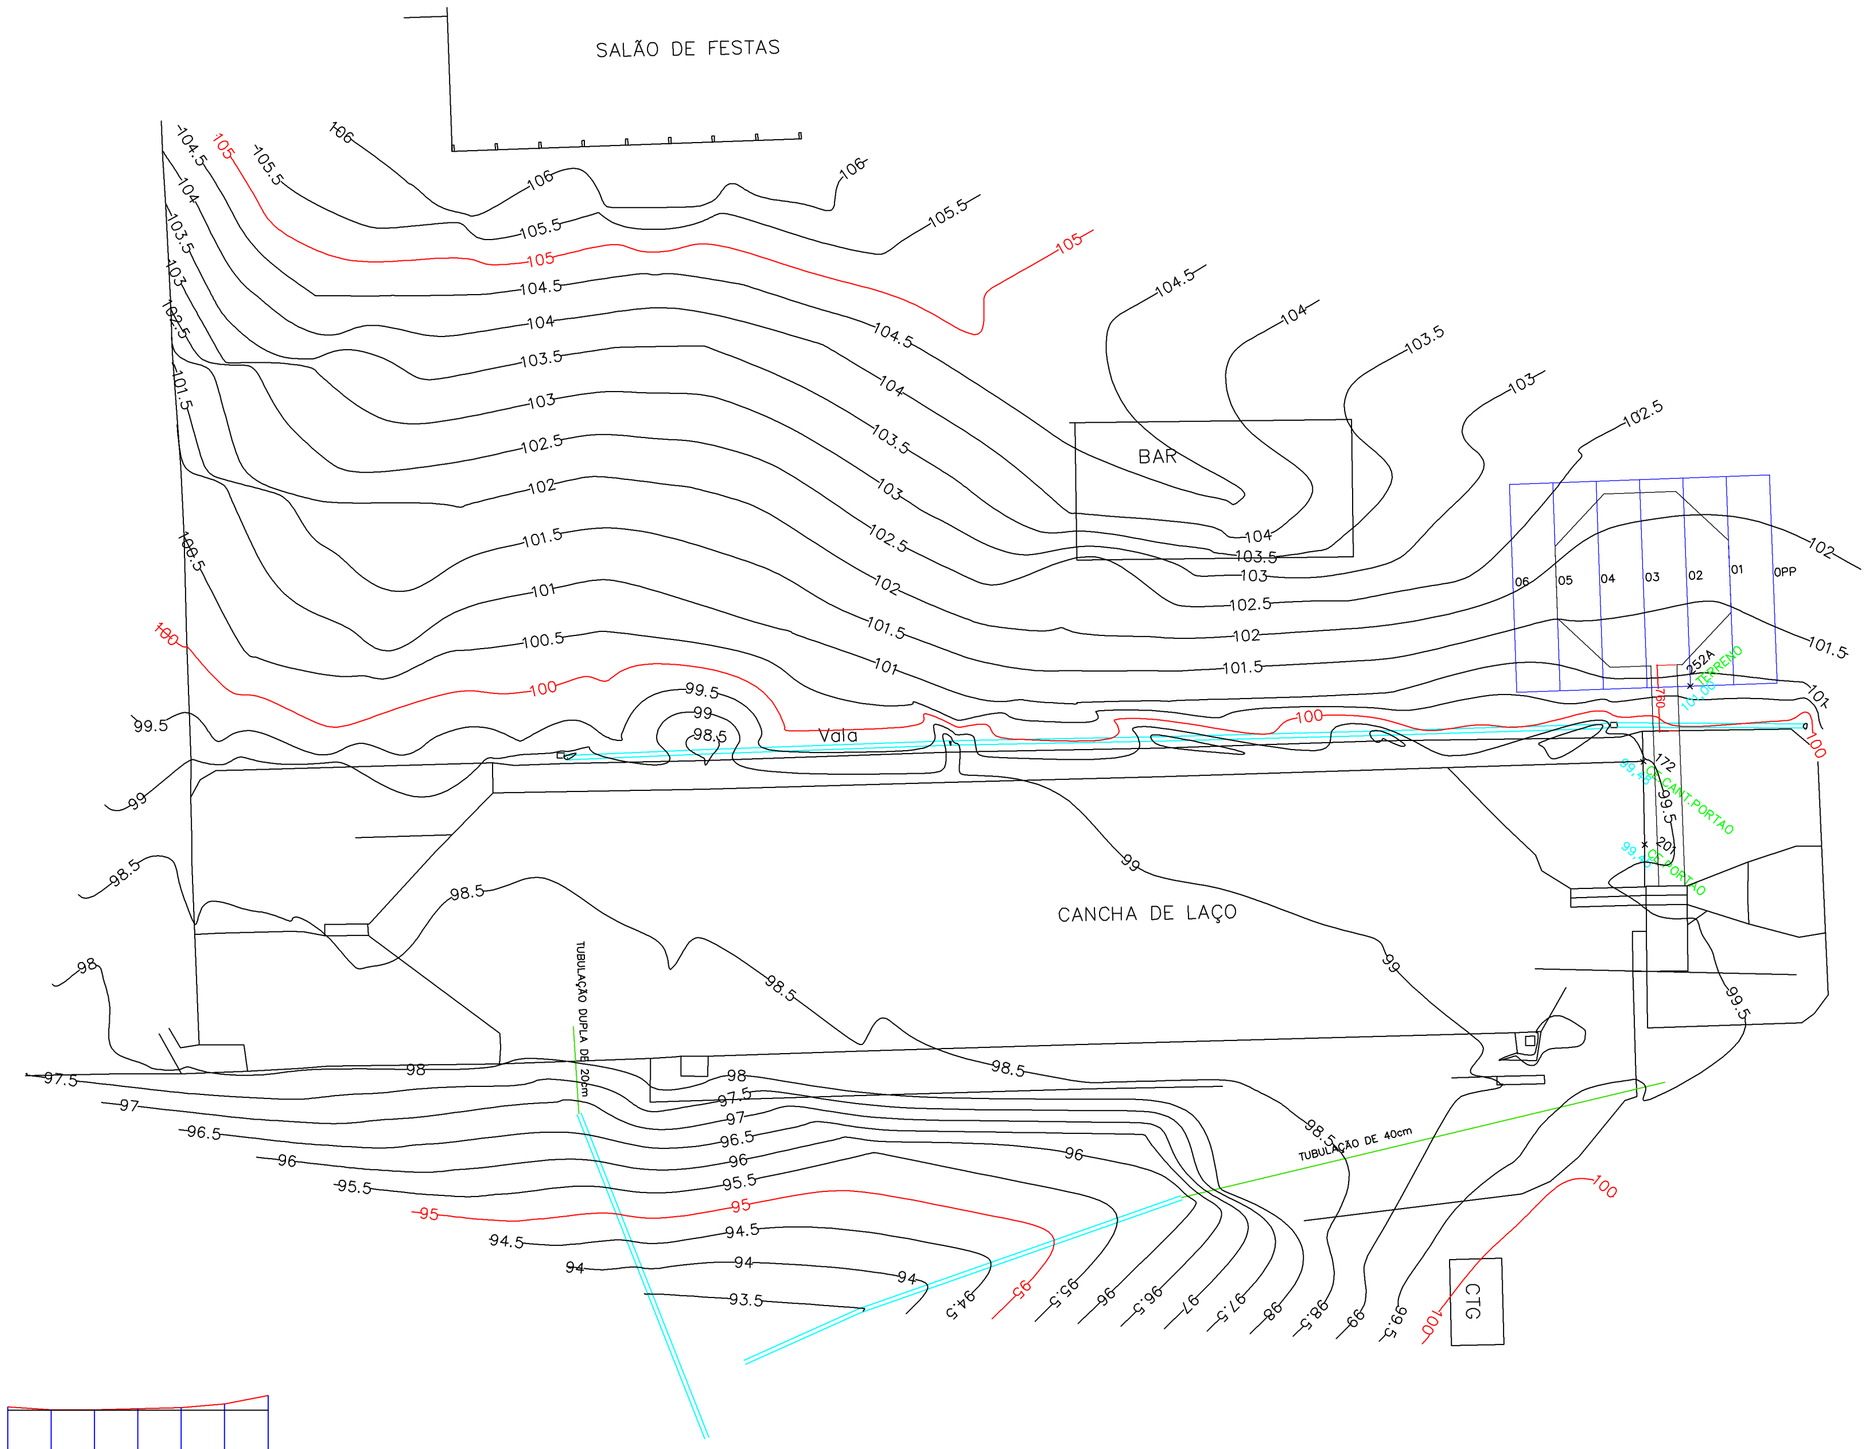

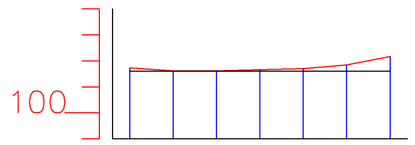

Estaca	0	1	2	3	4	5	6
Cotas do TERRENO	101.731	101.612	101.616	101.657	101.704	101.835	102.158
Cotas do PROJETO	101.600	101.600	101.600	101.600	101.600	101.600	101.600
Greide	0+0,000 101,60	0.00 % em 30,000 m					6+0,000 101,60
Corte/Aterro	C 0.131	C 0.012	C 0.016	C 0.057	C 0.104	C 0.235	C 0.558

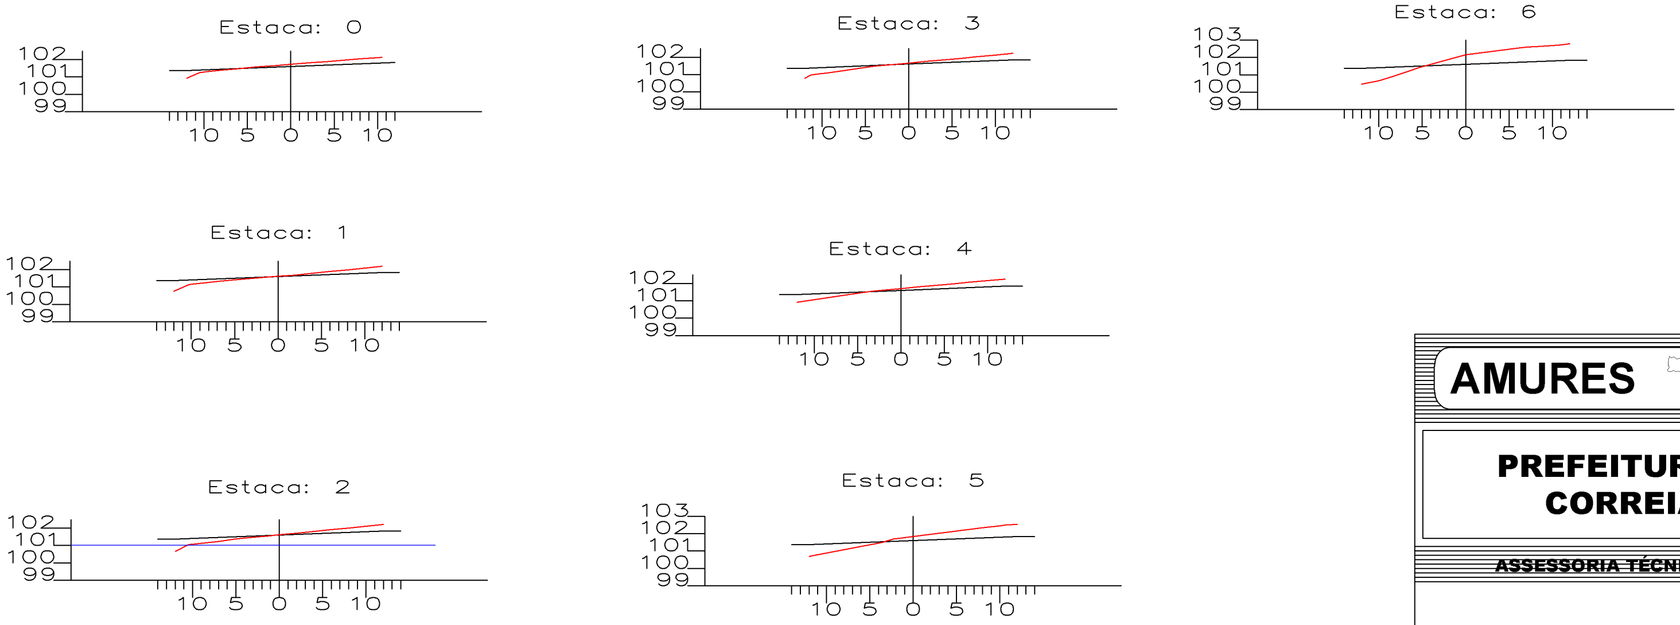

PERFIL LONGITUDINAL CCO1.per

AMURES — ASSOCIAÇÃO DE MUNICÍPIOS DA REGIÃO SERRANA

PREFEITURA MUNICIPAL CORREIA PINTO - SC

11

ASSESSORIA TÉCNICA

PROJETO: Asdrúbal Guedes S.P.Filho. ENGº CIVIL - CREA 14.081-5.

PREFEITO: VÂNIO FOSTER

OBRA : PARQUE DE EXPOSIÇÕES PREFEITURA MUNICIPAL DE CORREIA PINTO SC

PLANTA DE TERRAPLENAGEM C.C.O.

DESENHO:	TOPOGRAFO:	ESCALA:	DATA:
VENICIO P. BERNARDO Técnico Agrimensor CREA 39.977-2	VENICIO P. BERNARDO Técnico Agrimensor CREA 39.977-2	1:500	Abril/2015