


Nome	Seção (cm)	X (cm)	Y (cm)	Carga Max (tf)	Carga Min. (tf)	Mx (kgf.m)	My (kgf.m)	Fx (tf)	Fy (tf)	Lado B (cm)	Lado H (cm)	Fundação		
												h0 / ha (cm)	ht / hb (cm)	df (cm)
P1	15x25	497.50	112.50	4.0	3.1	100	400	0.8	0.2	60	70	25	25	280
P2	15x25	902.50	112.50	3.5	2.7	100	400	0.8	0.2	60	70	25	25	280
P3	15x25	12.50	-7.50	3.4	2.9	200	200	0.3	0.3	60	70	25	25	280
P4	15x25	222.50	-7.50	4.5	4.1	200	300	0.4	0.3	60	70	25	25	280
P5	15x25	357.50	-7.50	5.0	4.7	0	0	0.1	0.4	60	70	25	25	280
P6	15x25	492.50	-12.50	5.8	5.1	400	100	0.2	0.8	60	70	25	25	280
P7	15x25	912.50	-7.50	5.8	4.8	300	200	0.2	0.6	65	75	25	25	280
P8	15x25	1042.50	-12.50	7.5	6.5	200	300	0.6	0.5	65	75	25	25	280
P9	15x25	1392.50	-12.50	6.3	6.0	400	200	0.5	1.1	65	75	25	25	280
P10	15x25	12.50	-222.50	5.1	4.4	100	200	0.3	0.2	60	70	25	25	280
P11	15x25	217.50	-222.50	5.0	4.3	100	200	0.3	0.2	60	70	25	25	280
P12	15x25	12.50	-387.50	3.5	2.8	100	200	0.3	0.2	60	70	25	25	280
P13	15x25	217.50	-387.50	4.4	3.8	200	200	0.3	0.2	60	70	25	25	280
P14	20x40	355.00	-405.00	5.0	4.6	300	100	0.2	0.5	65	75	25	25	280
P15	20x30	495.00	-415.00	6.1	5.8	300	400	0.8	0.7	75	85	25	25	280
P16	20x30	905.00	-415.00	6.2	5.9	300	400	0.8	0.7	75	85	25	25	280
P17	20x40	1045.00	-405.00	6.7	6.3	300	300	0.7	0.2	65	75	25	25	280
P18	15x25	12.50	-552.50	7.0	6.5	300	200	0.2	0.6	65	75	25	25	280
P19	15x25	222.50	-547.50	4.3	3.3	200	100	0.2	0.3	60	70	25	25	280
P20	30x40	1385.00	-541.87	10.1	9.8	400	200	0.7	0.6	75	85	25	25	280
P21	20x40	21.21	-997.02	7.3	7.1	200	400	0.7	0.2	70	90	25	25	280
P22	20x40	1378.79	-997.02	7.2	6.9	400	400	0.7	0.3	70	90	25	25	280
P23	20x40	402.98	-1378.79	8.4	8.1	400	500	0.8	0.7	70	90	25	25	280
P24	20x40	997.02	-1378.79	8.4	8.2	400	400	0.8	0.7	70	90	25	25	280

Localização no eixo X		Localização no eixo Y	
Coordenadas (cm)	Nome	Coordenadas (cm)	Nome
12.50	P3, P10, P12, P18	112.50	P1, P2
21.21	P21	-7.50	P3, P4, P5, P7
217.50	P11, P13	-12.50	P6, P8, P9
222.50	P4, P19	-222.50	P10, P11
355.00	P14	-387.50	P12, P13
357.50	P5	-405.00	P14, P17
402.98	P23	-415.00	P15, P16
492.50	P6	-541.87	P20
495.00	P15	-547.50	P19
497.50	P1	-552.50	P18
902.50	P2	-997.02	P21, P22
905.00	P16	-1378.79	P23, P24
912.50	P7		
997.02	P24		
1042.50	P8		
1045.00	P17		
1378.79	P22		
1385.00	P20		
1392.50	P9		

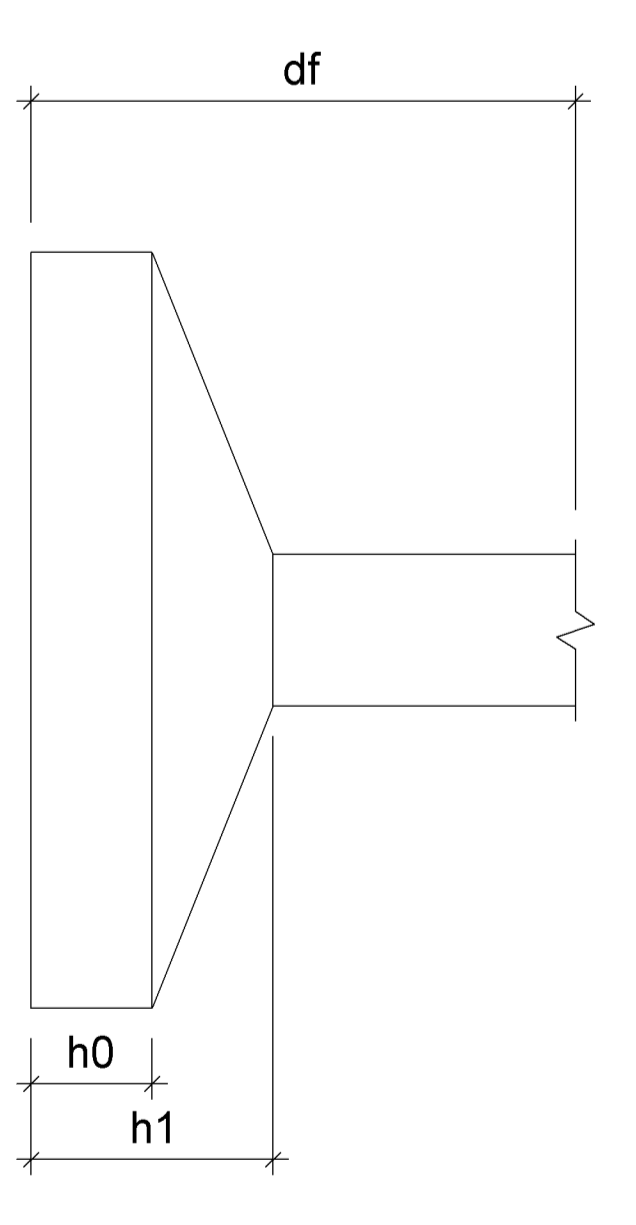

AMURES ASSOCIAÇÃO DE MUNICÍPIOS DA REGIÃO SERRANA

PREFEITURA MUNICIPAL CORREIA PINTO - SC

PROJETO ESTRUTURAL PARQUE DE EXPOSIÇÕES PREFEITURA MUNICIPAL DE CORREIA PINTO - SC

Plano de localização CCO

01

PROJETO: **PARQUE DE EXPOSIÇÕES PREFEITURA MUNICIPAL DE CORREIA PINTO - SC**

PREFEITO: **VALDO REITER**

ASSISTÊNCIA TÉCNICA: **AMURES**

PROJETO: **PARQUE DE EXPOSIÇÕES PREFEITURA MUNICIPAL DE CORREIA PINTO - SC**

PREFEITO: **VALDO REITER**

PROJETO: **PARQUE DE EXPOSIÇÕES PREFEITURA MUNICIPAL DE CORREIA PINTO - SC**

PREFEITO: **VALDO REITER**

7 Planta de locação

escala 1:50