




Térreo
vista 04
escala 1:25

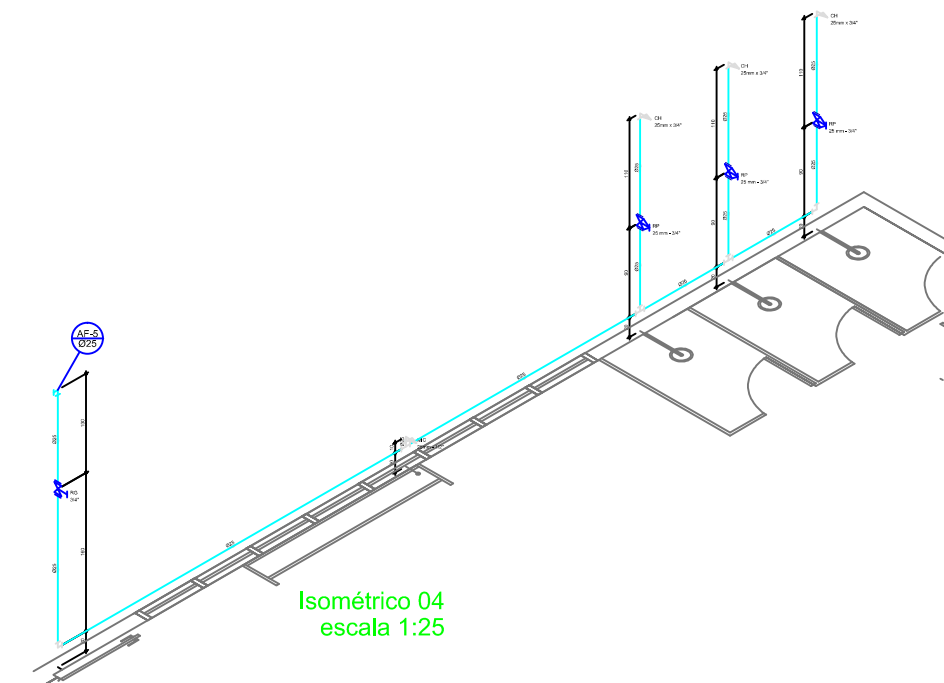

Isométrico 04
escala 1:25

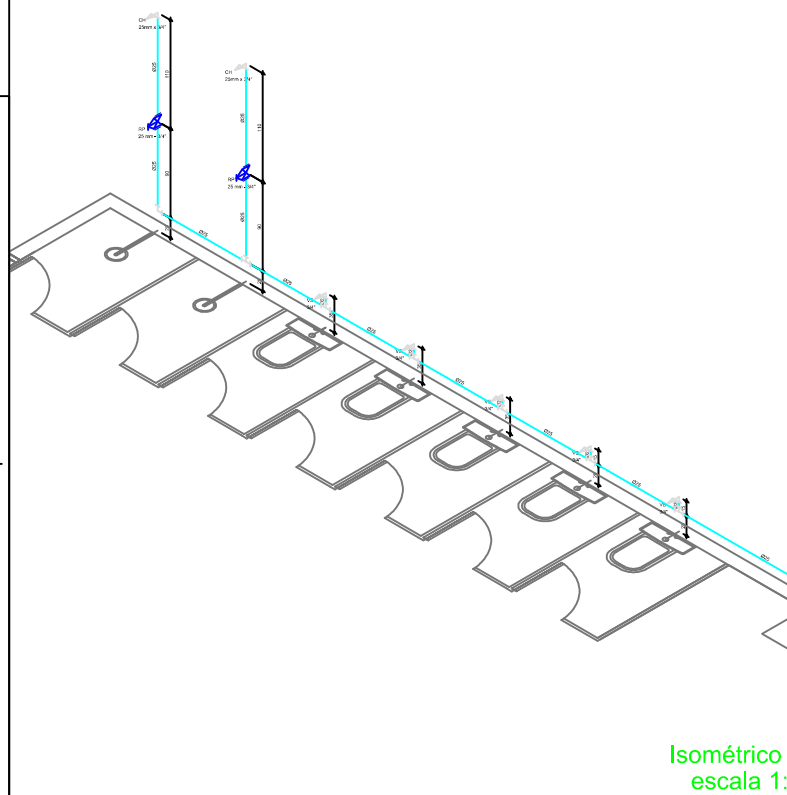

Isométrico 05
escala 1:25

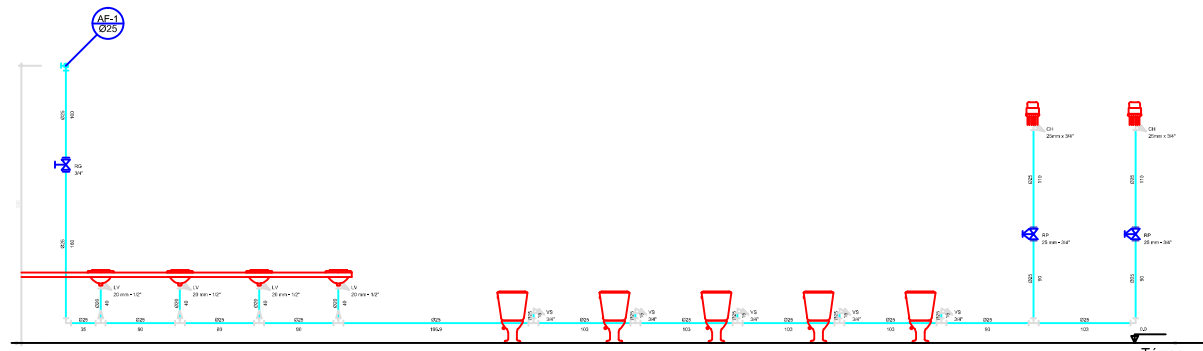

Térreo
Vista 05
escala 1:25

PREFEITURA MUNICIPAL DE CORREIA PINTO FORÇA E AÇÃO PARA CRESCER ADM - 2012/2016 END: DIQUE DE CAXIAS, nº 1569 - CIDADE: CORREIA PINTO - ESTADO: SANTA CATARINA.		
Secretaria Planejamento, Finanças e Desenvolvimento Economico Secretária: Maria Luiza Gonçalves	Assinatura: _____ Instituto: VANDY FORSTER Assinatura: _____ Secretária: Maria Luiza Gonçalves	Engº Civil: _____ Sítio: São dos Sertões Crea: 048789-6
Local: PARQUE DE EXPOSIÇÃO	ÁREA: 119,48m²	
Descrição: INSTALAÇÃO DE ÁGUA FRIA - BANHEIRO	FOLHA Nº: 03/03	DATA: 03/2014
ISOMÉTRICOS CORTES	ESCALA: INDICADA	