
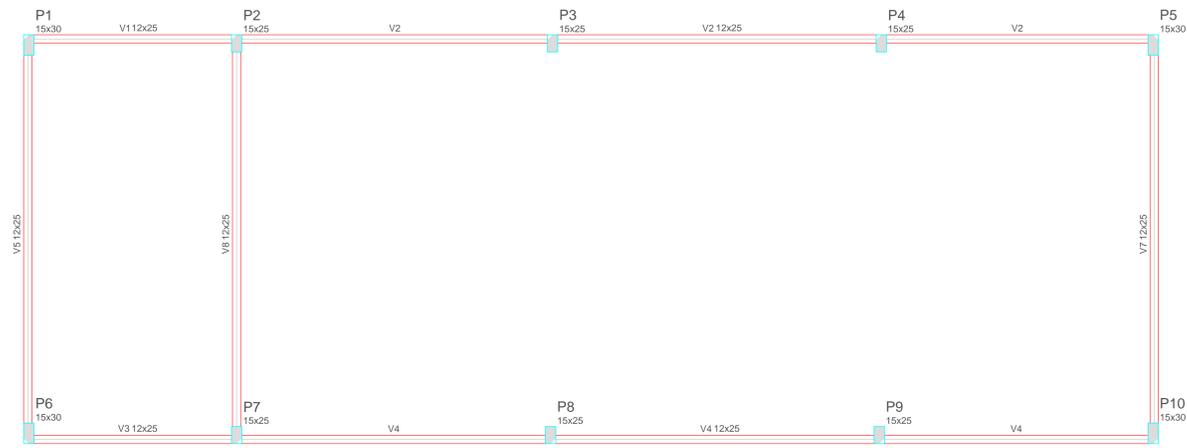


Corte A-A  
escala 1:50


Nome	Pilar Seção (cm)	Carga Máx. (tf)	Fundação				Localização no eixo X		Localização no eixo Y		
			Lado B (cm)	Lado H (cm)	h0 / ha (cm)	h1 / hb (cm)	df (cm)	Coordenadas (cm)	Nome	Coordenadas (cm)	Nome
P1	15x30	5.6	70	85	25	25	150	9.00	P1, P6	586.00	P2, P3, P4
P2	15x25	7.2	70	85	25	25	150	312.50	P2, P7	583.50	P1, P5
P3	15x25	6.3	70	85	25	25	150	771.00	P6	16.50	P6, P10
P4	15x25	6.0	70	85	25	25	150	774.00	P3	14.00	P7, P8, P9
P5	15x30	6.2	70	85	25	25	150	1251.00	P9		
P6	15x30	5.6	70	85	25	25	150	1254.00	P4		
P7	15x25	7.2	70	85	25	25	150	1651.00	P5, P10		
P8	15x25	6.3	70	85	25	25	150				
P9	15x25	6.0	70	85	25	25	150				
P10	15x30	6.2	70	85	25	25	150				

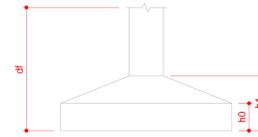


Forma do pavimento Cobertura  
escala 1:50

Vigas			
Nome	Seção (cm)	Elevação (cm)	Nível (cm)
V1	12x25	0	280
V2	12x25	0	280
V3	12x25	0	280
V4	12x25	0	280
V5	12x25	0	280
V7	12x25	0	280
V8	12x25	0	280

Pilares			
Nome	Seção (cm)	Elevação (cm)	Nível (cm)
P1	15 x 30	0	280
P2	15 x 25	0	280
P3	15 x 25	0	280
P4	15 x 25	0	280
P5	15 x 30	0	280
P6	15 x 30	0	280
P7	15 x 25	0	280
P8	15 x 25	0	280
P9	15 x 25	0	280
P10	15 x 30	0	280

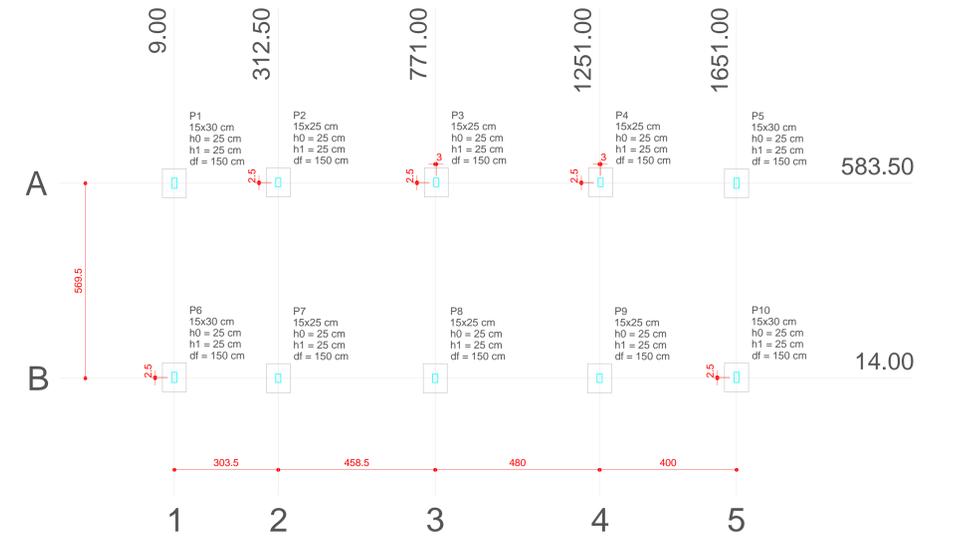

Planta de localização  
escala 1:100

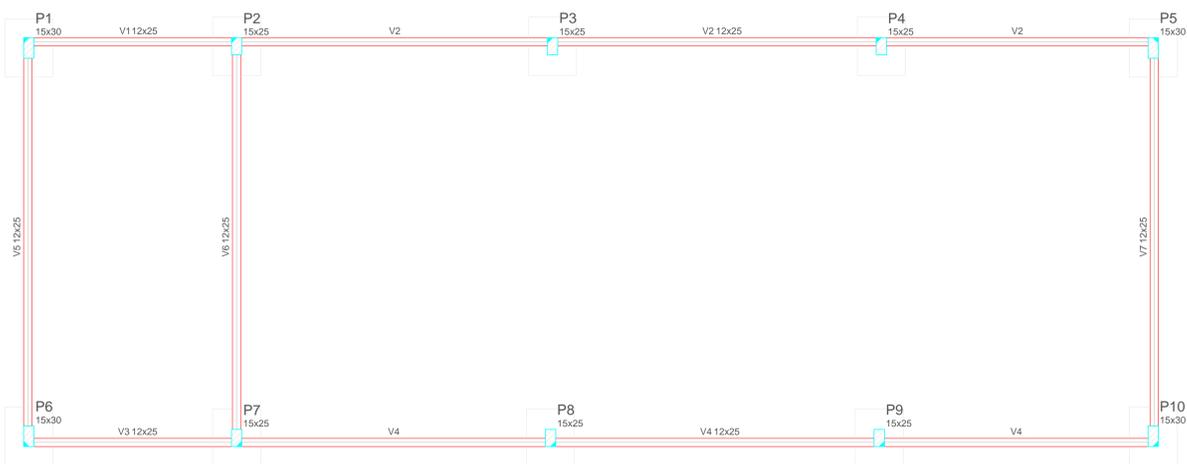

Forma do pavimento Baldrame  
escala 1:50

Vigas			
Nome	Seção (cm)	Elevação (cm)	Nível (cm)
V1	12x25	0	0
V2	12x25	0	0
V3	12x25	0	0
V4	12x25	0	0
V5	12x25	0	0
V6	12x25	0	0
V7	12x25	0	0

Pilares			
Nome	Seção (cm)	Elevação (cm)	Nível (cm)
P1	15 x 30	0	0
P2	15 x 25	0	0
P3	15 x 25	0	0
P4	15 x 25	0	0
P5	15 x 30	0	0
P6	15 x 30	0	0
P7	15 x 25	0	0
P8	15 x 25	0	0
P9	15 x 25	0	0
P10	15 x 30	0	0

Elemento	Características dos materiais	
	Ík (kgf/cm²)	Ecs (kgf/cm²)
Vigas	250	238000
Pilares	250	238000
Sapatas	200	212874



PREFEITURA MUNICIPAL DE CORREIA PINTO  
FORÇA E AÇÃO PARA CRESCER  
ADM. 2012/2016  
END: DUQUE DE CAXIAS, n 1569 - CIDADE : CORREIA PINTO - ESTADO.SANTA CATARINA.

Secretaria Planejamento, Finanças e Desenvolvimento Economico  
Assinatura: Eng.Civil: Prefeto: VANTO FORSTER  
Assinatura: Secretária: Maria Luiza Gonçalves  
Secretária: Maria Luiza Gonçalves  
Silviane dos Santos  
Crea:048789-6

Local: PARQUE DE EXPOSIÇÃO  
Descrição: PROJETO ESTRUTURAL - BANHEIRO  
PLANTA DE LOCAÇÃO  
CORTE AA  
FOLHA Nº: 01/04  
DATA: 05/2014  
DESENHISTA: João E.  
ESCALA: INDICADA