



VISTA EM "3D" _ Estrutura
ESCALA: 1:75

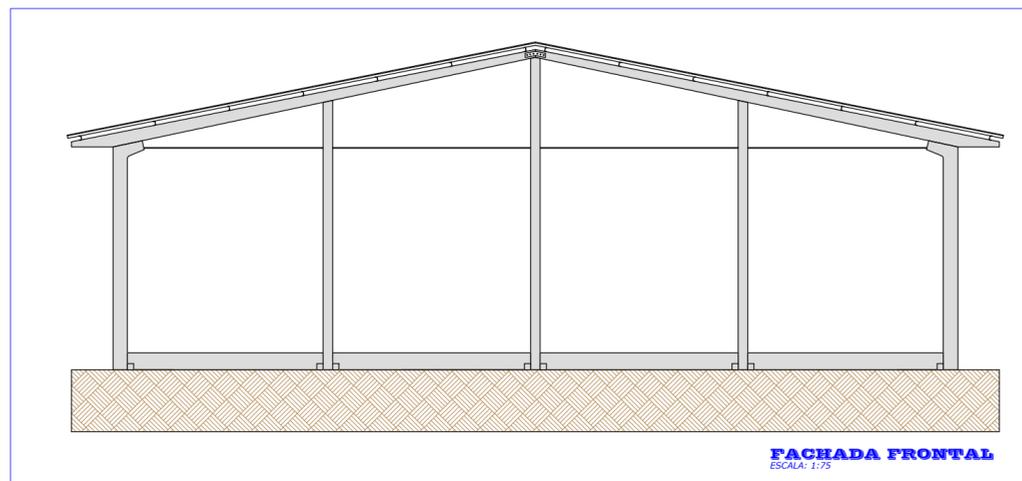

FACHADA FRONTAL
ESCALA: 1:75

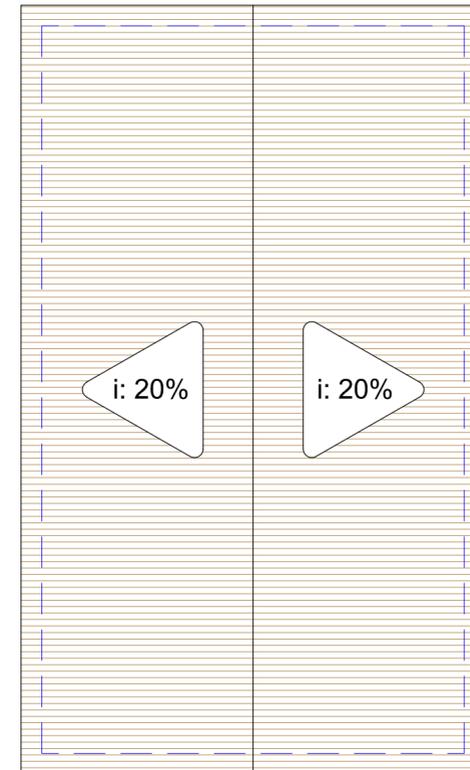

PLANTA DE COBERTURA
ESCALA: 1:150

Espaço Reservado a Anotações e Aprovações:

PREFEITURA MUNICIPAL DE CORREIA PINTO
FORÇA E AÇÃO PARA CRESCER
ADM. 2012/2016
END: DUQUE DE CAXIAS, nº 1569 - CIDADE: CORREIA PINTO - ESTADO: SANTA CATARINA.

Obra: Construção de Centro de Eventos	Áreas (m2):
	Construção: 708,27m ²
	Existente: -- Terreno: --

Secretaria Planejamento, Finanças e Desenvolvimento Economico	Assinatura: _____ Prefeito: VANIO FORSTER	Eng ^o Civil:
	Assinatura: _____ Secretário: Volnei A. do Nascimento	Silvane dos Santos Crea: 048789-6

Local: ESTRADA MUNICIPAL RCP 351 - CORREIA PINTO	DESENHISTA: GRÉGORIO
--	----------------------

Descrição: Fachada, Cobertura e 3D	FOLHA Nº: 03/03	DATA: 09/2015
	ESCALA: 1/50	