
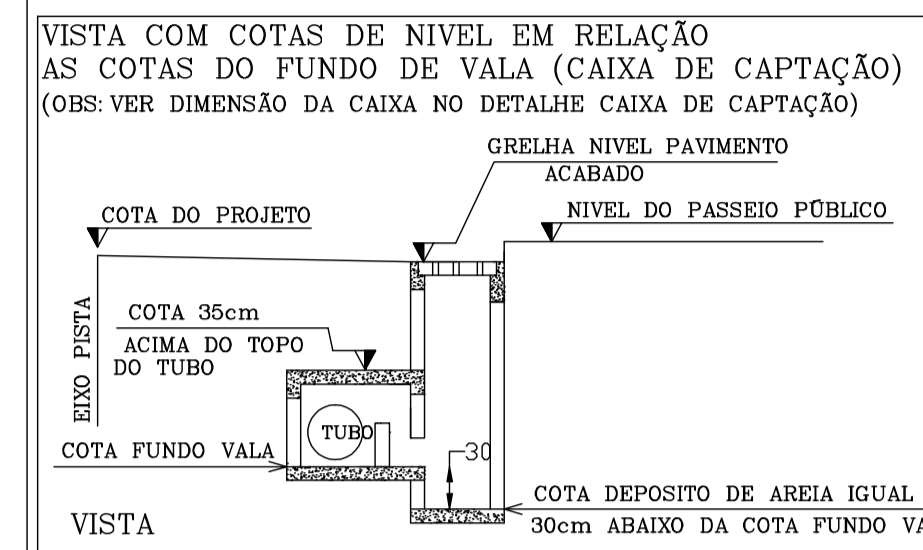


PROJETO DRENAGEM
ESC 1/500

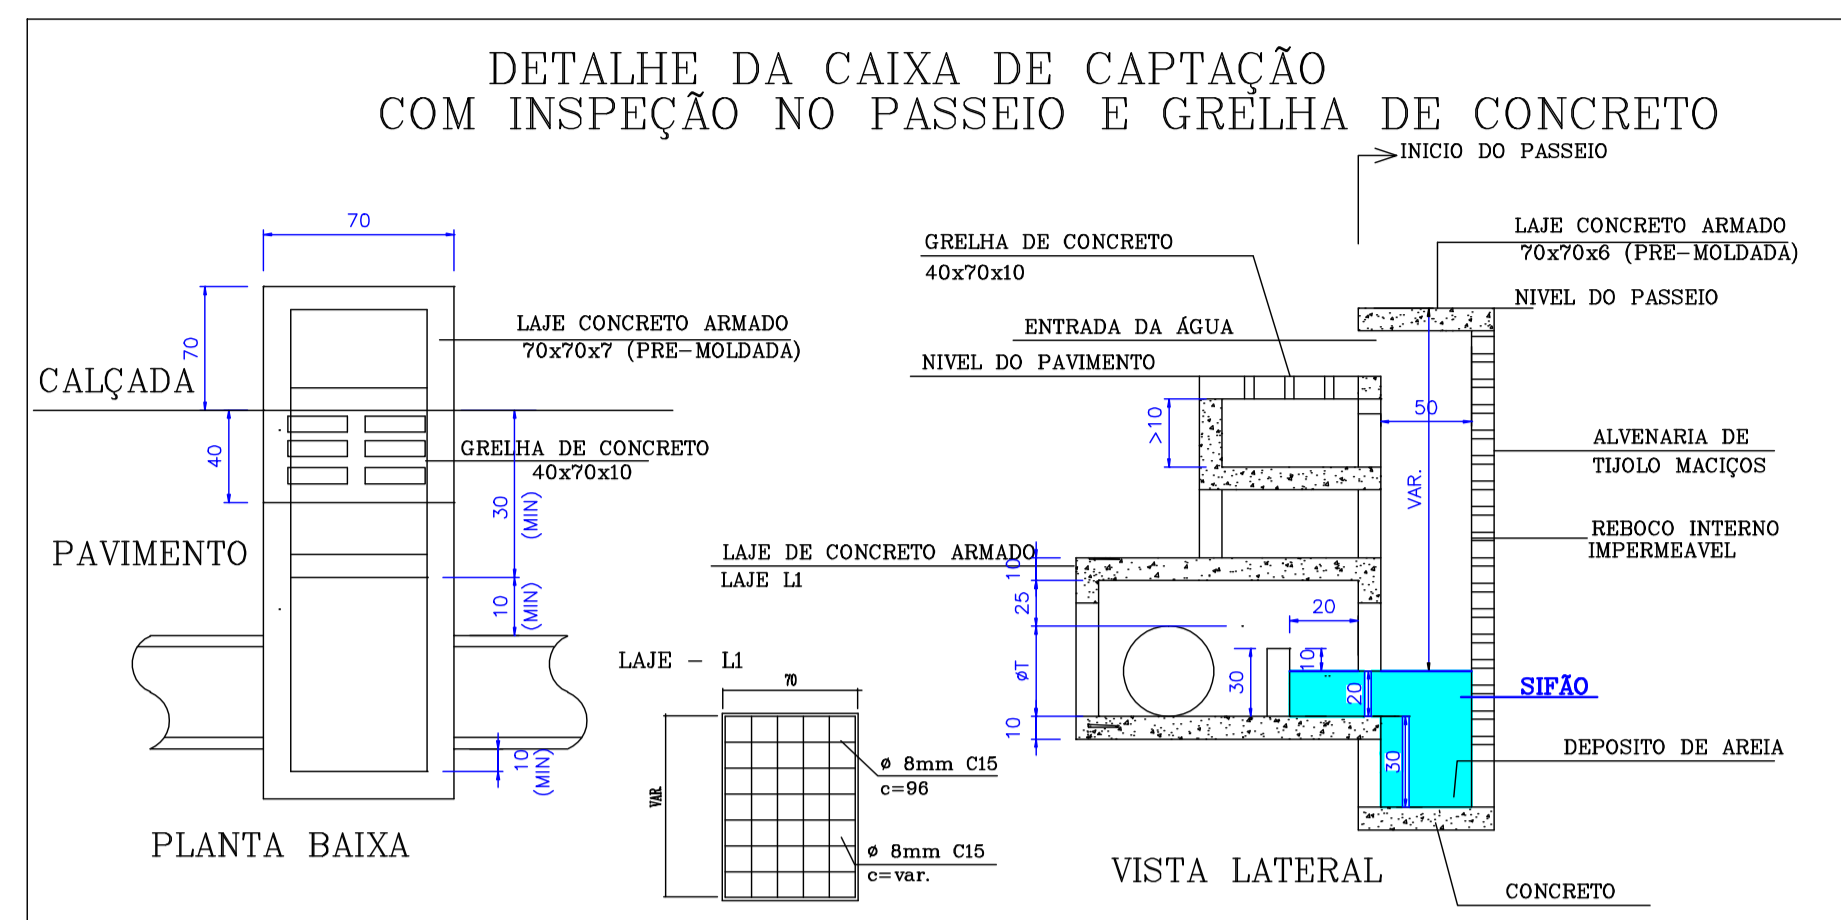

LEGENDA

- DRENAGEM A EXECUTAR ϕ 30
- DRENAGEM EXISTENTE ϕ 80
- CAIXA DE CAPTAÇÃO A EXECUTAR
- CAIXA DE CAPTAÇÃO EXISTENTE

NOTA: AS CAIXAS DE CAPTAÇÃO EXISTENTES SERÃO REFORMADAS PELA P.M. DE CORREIA PINTO

PROPRIETARIO	PROFISSIONAL
 AVI ENGENHARIA E CONSULTORIA	
OPRA: PAVIMENTAÇÃO E DRENAGEM PLUVIAL DA RUA JOSÉ S. R. ANDRADE	
PROPRIETARIO: PREFEITURA MUNICIPAL DE CORREIA PINTO RUA JOSÉ S. R. ANDRADE - CORREIA PINTO - SC	Projeto: PAVIMENTAÇÃO Data: OUTUBRO-2011 Escala: INDICADA Folha: D-2 2/3
REFERENCIA: PROJETO DRENAGEM	RESPONSÁVEL TÉCNICO: VALDEMIR AVI FILHO - CREA/SC 043977-5
DESENHO: LUCIANO RICARDO KRÜGER	