


PROJETO DRENAGEM
ESC 1/500

LEGENDA

- DRENAGEM A EXECUTAR Ø30 A EXECUTAR
- DRENAGEM A EXECUTAR Ø40 A EXECUTAR
- DRENAGEM EXISTENTE
- CC - CAIXA DE CAPTAÇÃO A EXECUTAR
- CI - CAIXA DE INSPEÇÃO A EXECUTAR
- CJ - CAIXA DE JUNÇÃO A EXECUTAR
- CC - CAIXA DE JUNÇÃO EXISTENTE

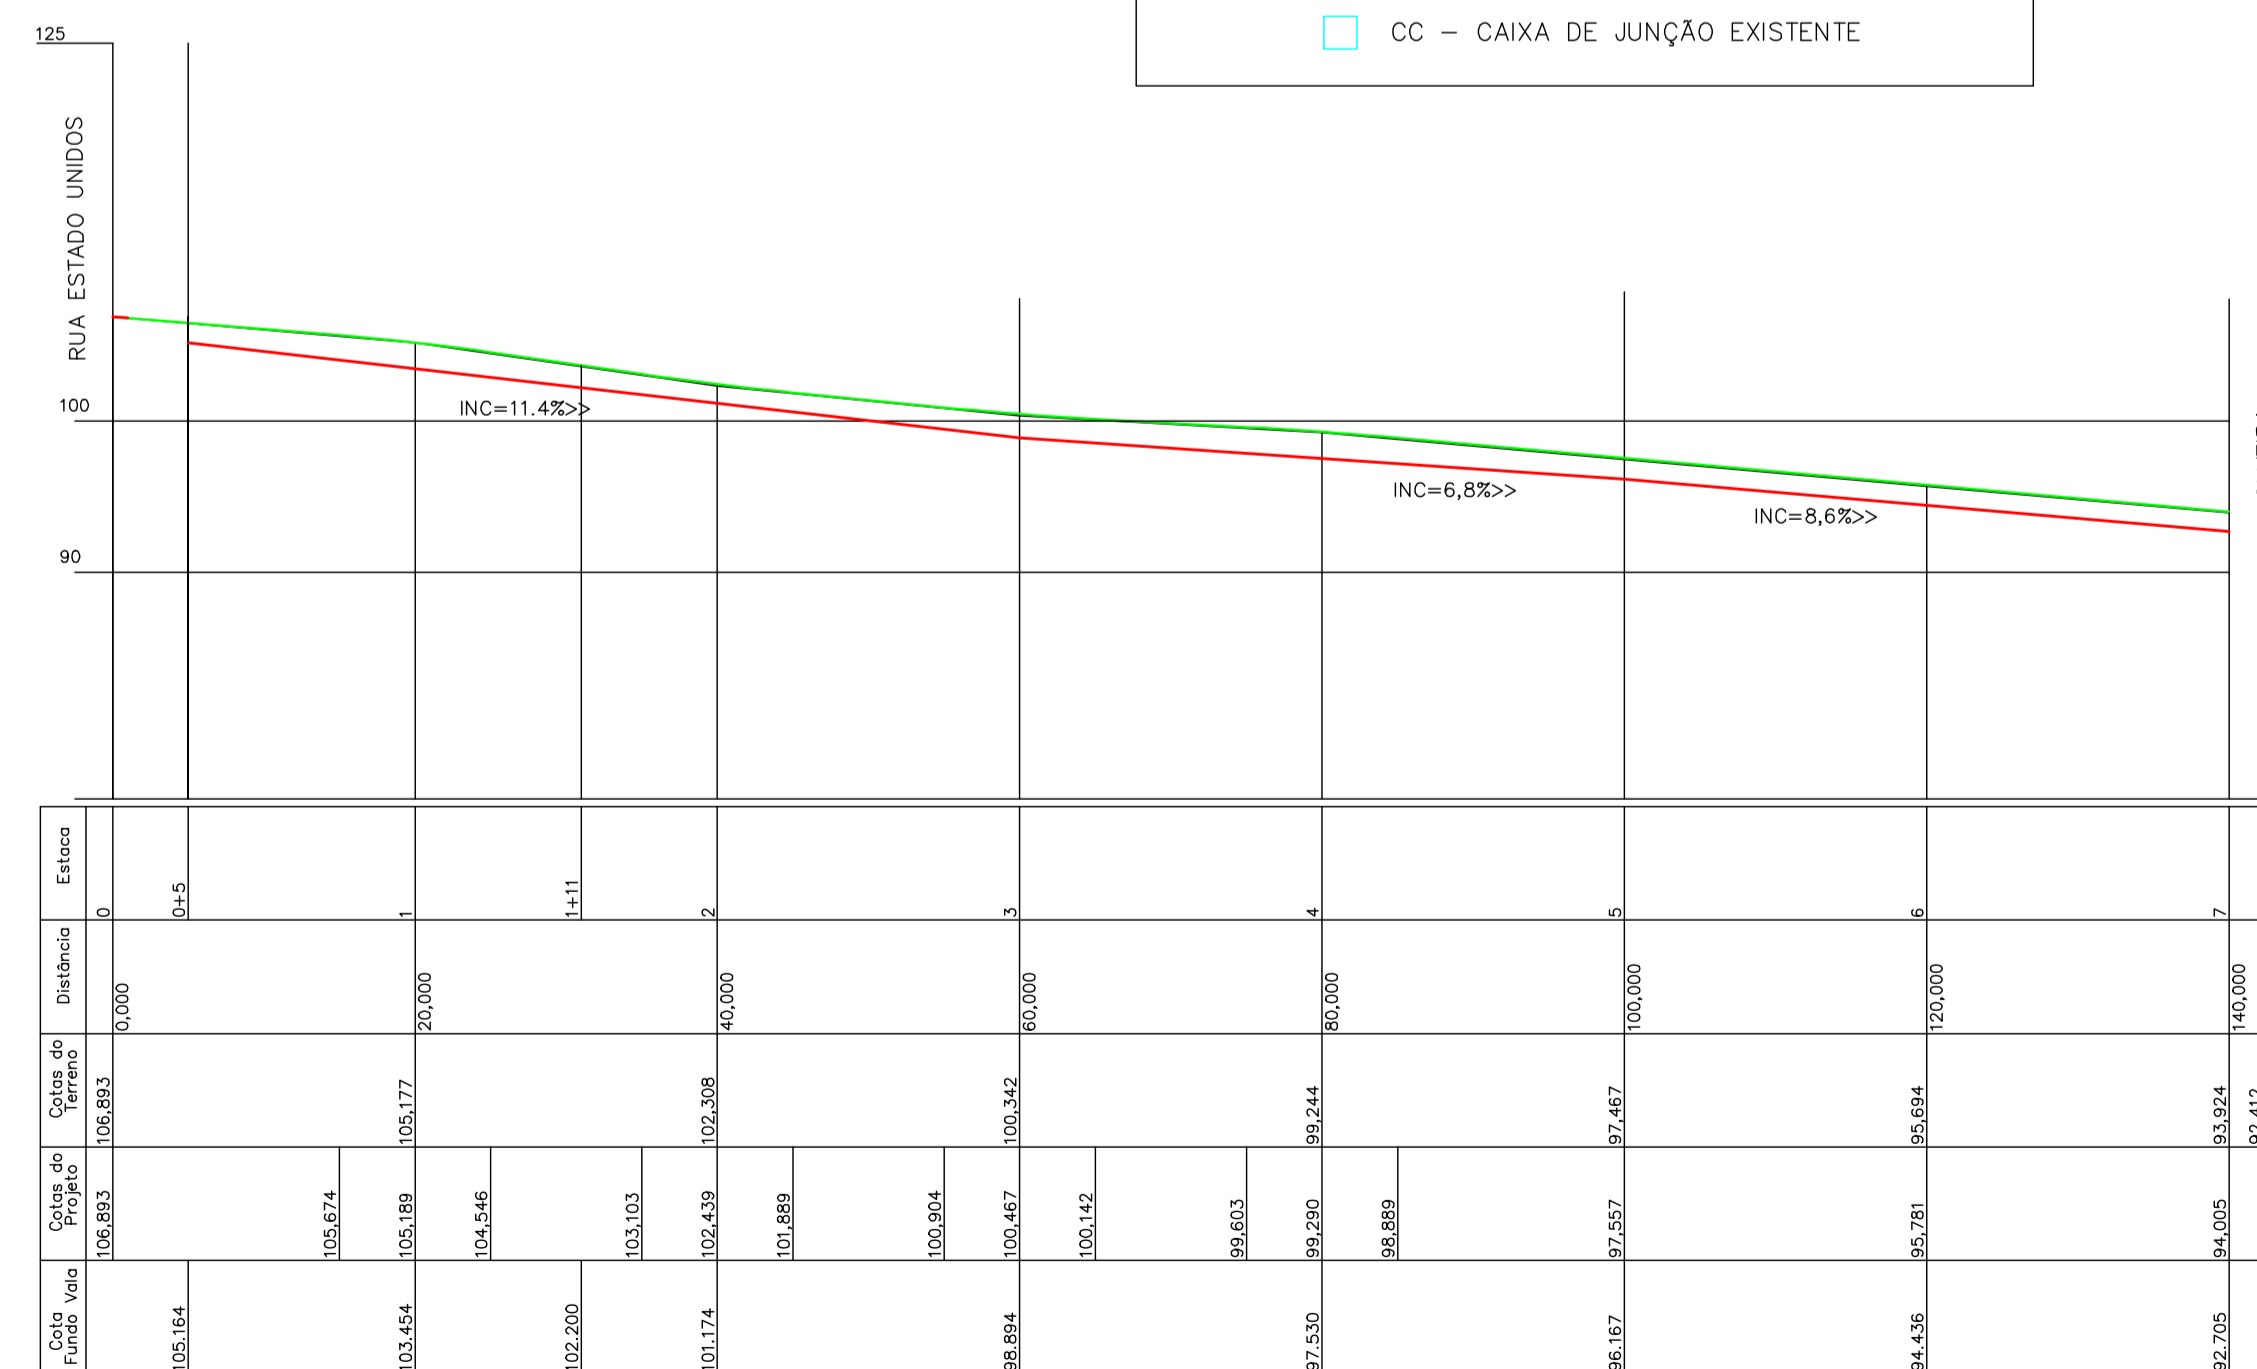

FUNDO DE VALA RUA BAHIA
ESC 1/500

LEGENDA FUNDO DE VALA

- PERFIL DA PAVIMENTAÇÃO DA RUA - ASFALTO
- PERFIL DO FUNDO DE VALA DA DRENAGEM

REVISÃO 01 DO PROJETO EM 04/06/2012

PROPRIETÁRIO	PROFISSIONAL
<p>PROJETOS CONSULTORIA CÁLCULO ESTRUTURAL</p>	
OPERA: PAVIMENTAÇÃO, DRENAGEM PLUVIAL e SINALIZAÇÃO DA RUA BAHIA	Projeto: PAVIMENTAÇÃO
PROPRIETÁRIO: PREFEITURA MUNICIPAL DE CORREIA PINTO	Data: FEVEREIRO/2012
ENDEREÇO OBRA: RUA BAHIA - CORREIA PINTO - SC	Escala: INDICADA
REFERÊNCIA: PROJETO DRENAGEM (DETALHES)	Folha: D-2 2/3
RESPONSÁVEL TÉCNICO: VALDEMIR AVI FILHO - CREA/SC 043971-5	DESENHO: LUCIANO RICARDO KRÜGER