
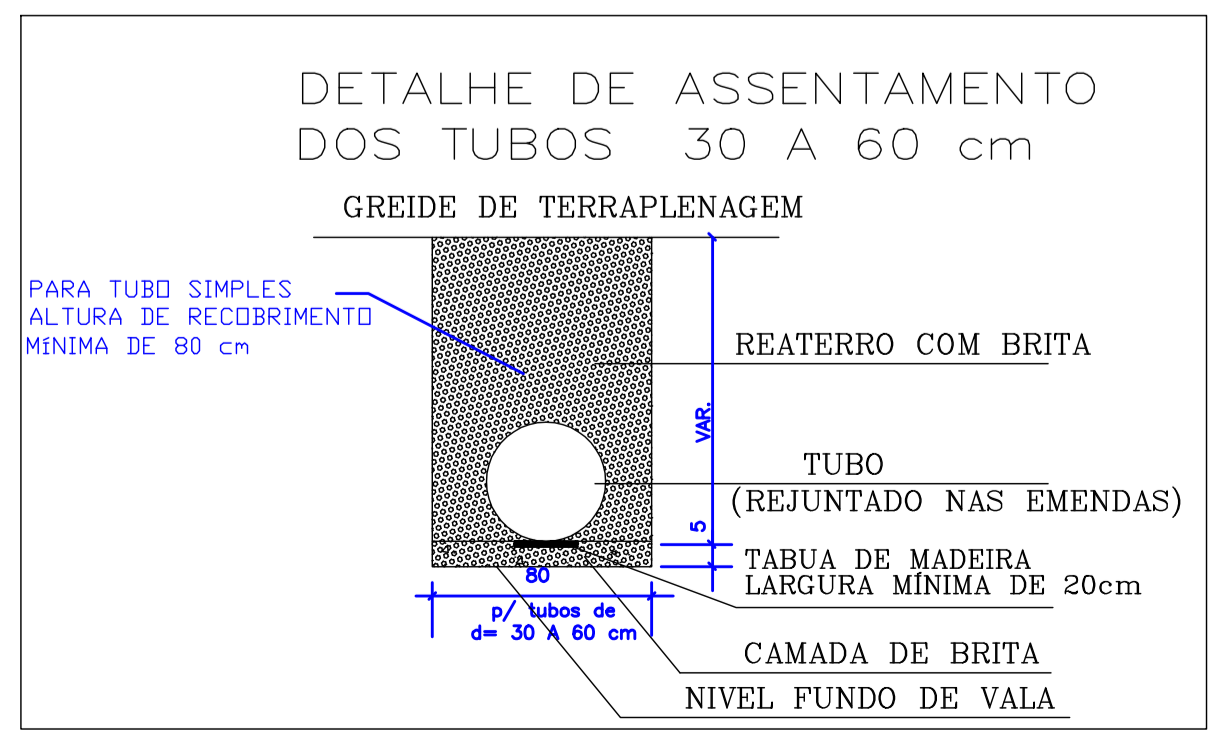
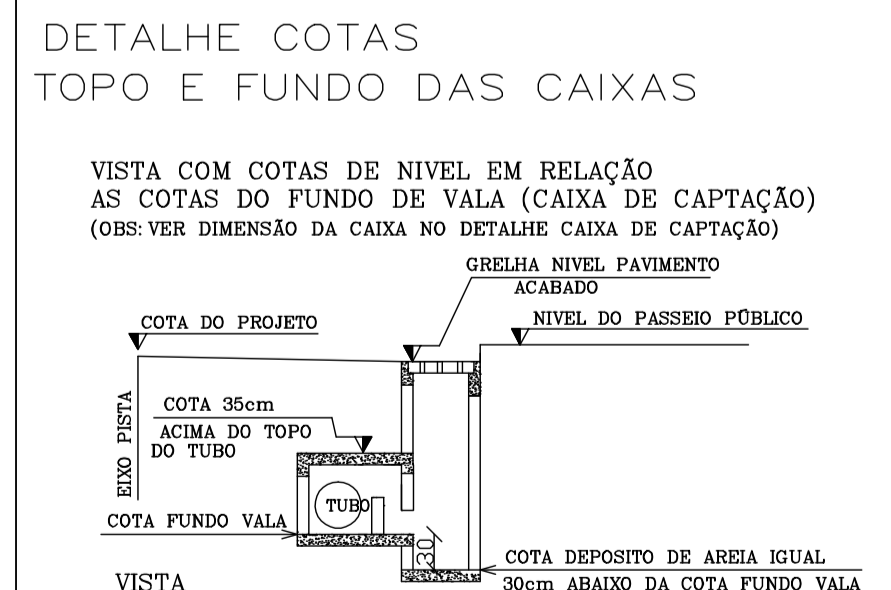


FUNDO DE VALA
ESC 1/500

LEGENDA FUNDO DE VALA

- PERFIL DA PAVIMENTAÇÃO DA RUA – ASFALTO
- PERFIL DO FUNDO DE VALA DA DRENAGEM

- LEGENDA
- DRENAGEM A EXECUTAR Ø30 A EXECUTAR
 - DRENAGEM A EXECUTAR Ø40 A EXECUTAR
 - DRENAGEM EXISTENTE
 - CC – CAIXA DE CAPTAÇÃO A EXECUTAR
 - CI – CAIXA DE INSPEÇÃO A EXECUTAR
 - CJ – CAIXA DE JUNÇÃO A EXECUTAR
 - CC – CAIXA DE JUNÇÃO EXISTENTE

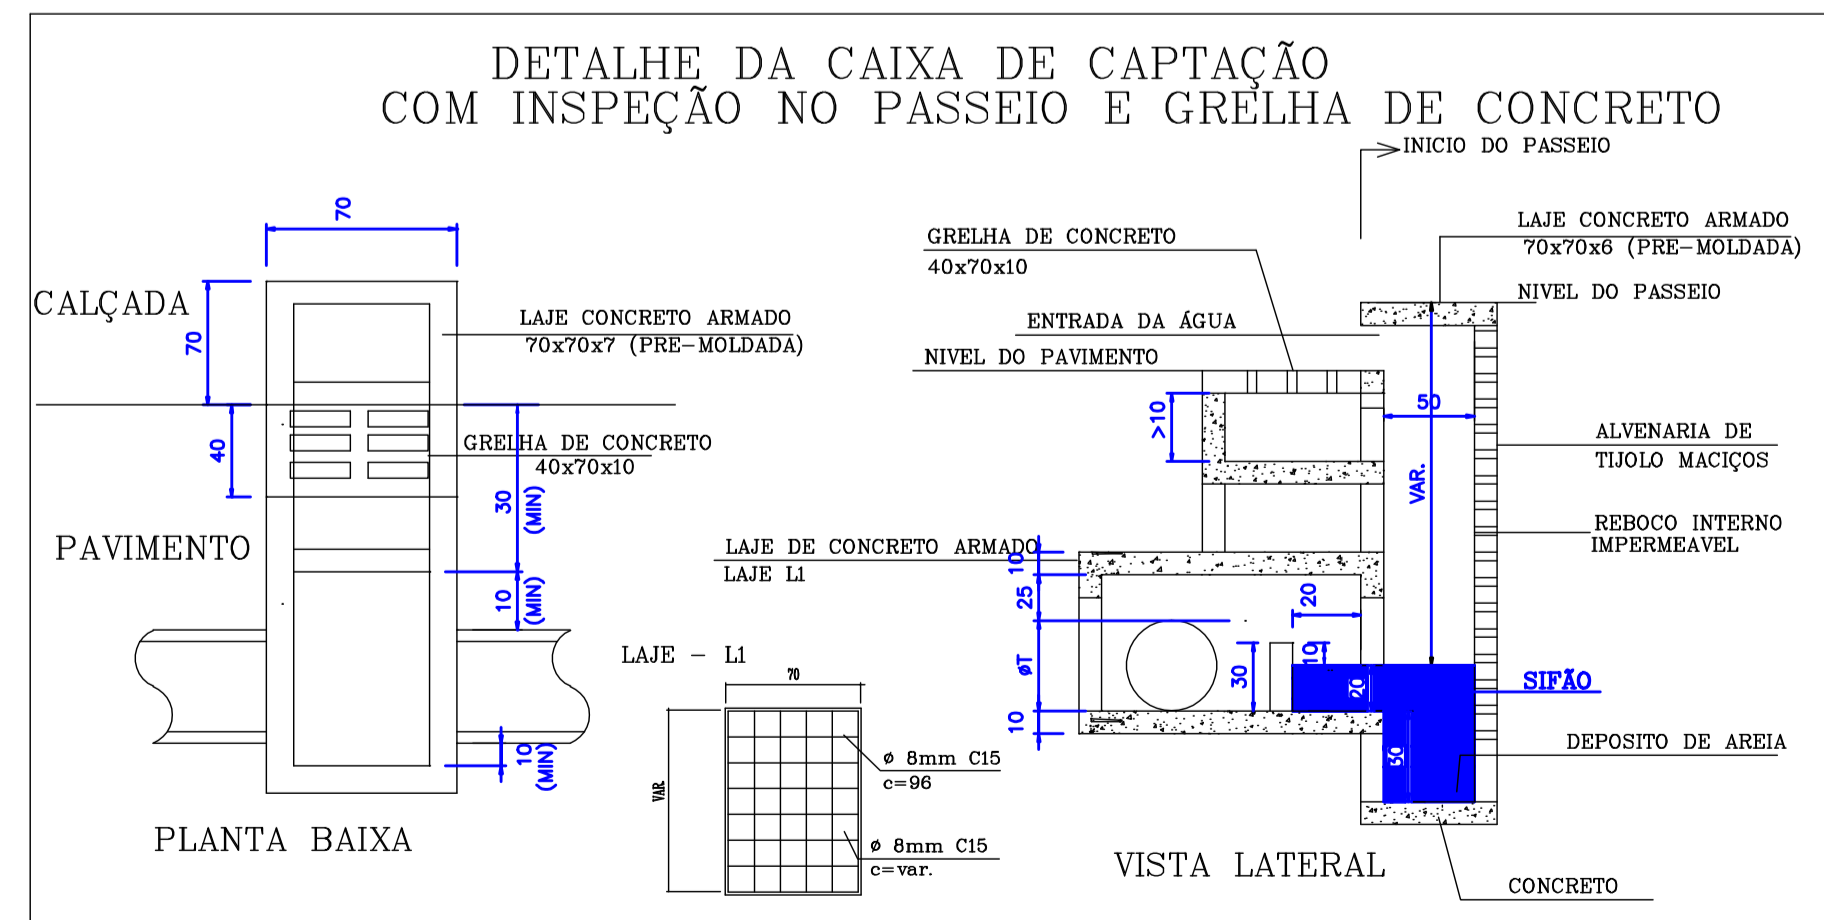

REVISÃO 01 DO PROJETO EM 04/06/2012

PROPRIETÁRIO	PROFISSIONAL
AVI ENGENHARIA E CONSULTORIA	
PROJETOS CONSULTORIA CÁLCULO ESTRUTURAL	
OBRA: PAVIMENTAÇÃO, DRENAGEM PLUVIAL E SINALIZAÇÃO DA RUA BRASIL TR- 02	Projeto: PAVIMENTAÇÃO
PROPRIETÁRIO: PREFEITURA MUNICIPAL DE CORREIA PINTO	Data: MARÇO/2012
ENFEREIRO OBRA: RUA BRASIL – CORREIA PINTO – SC	Escala: INDICADA
REFERÊNCIA: PROJETO DRENAGEM	Folha: D-2 2/3
RESPONSÁVEL TÉCNICO: VALDEMIR AVI FILHO - CREA/SC 049971-5	DESENHO: LUCIANO RICARDO KRÜGER