
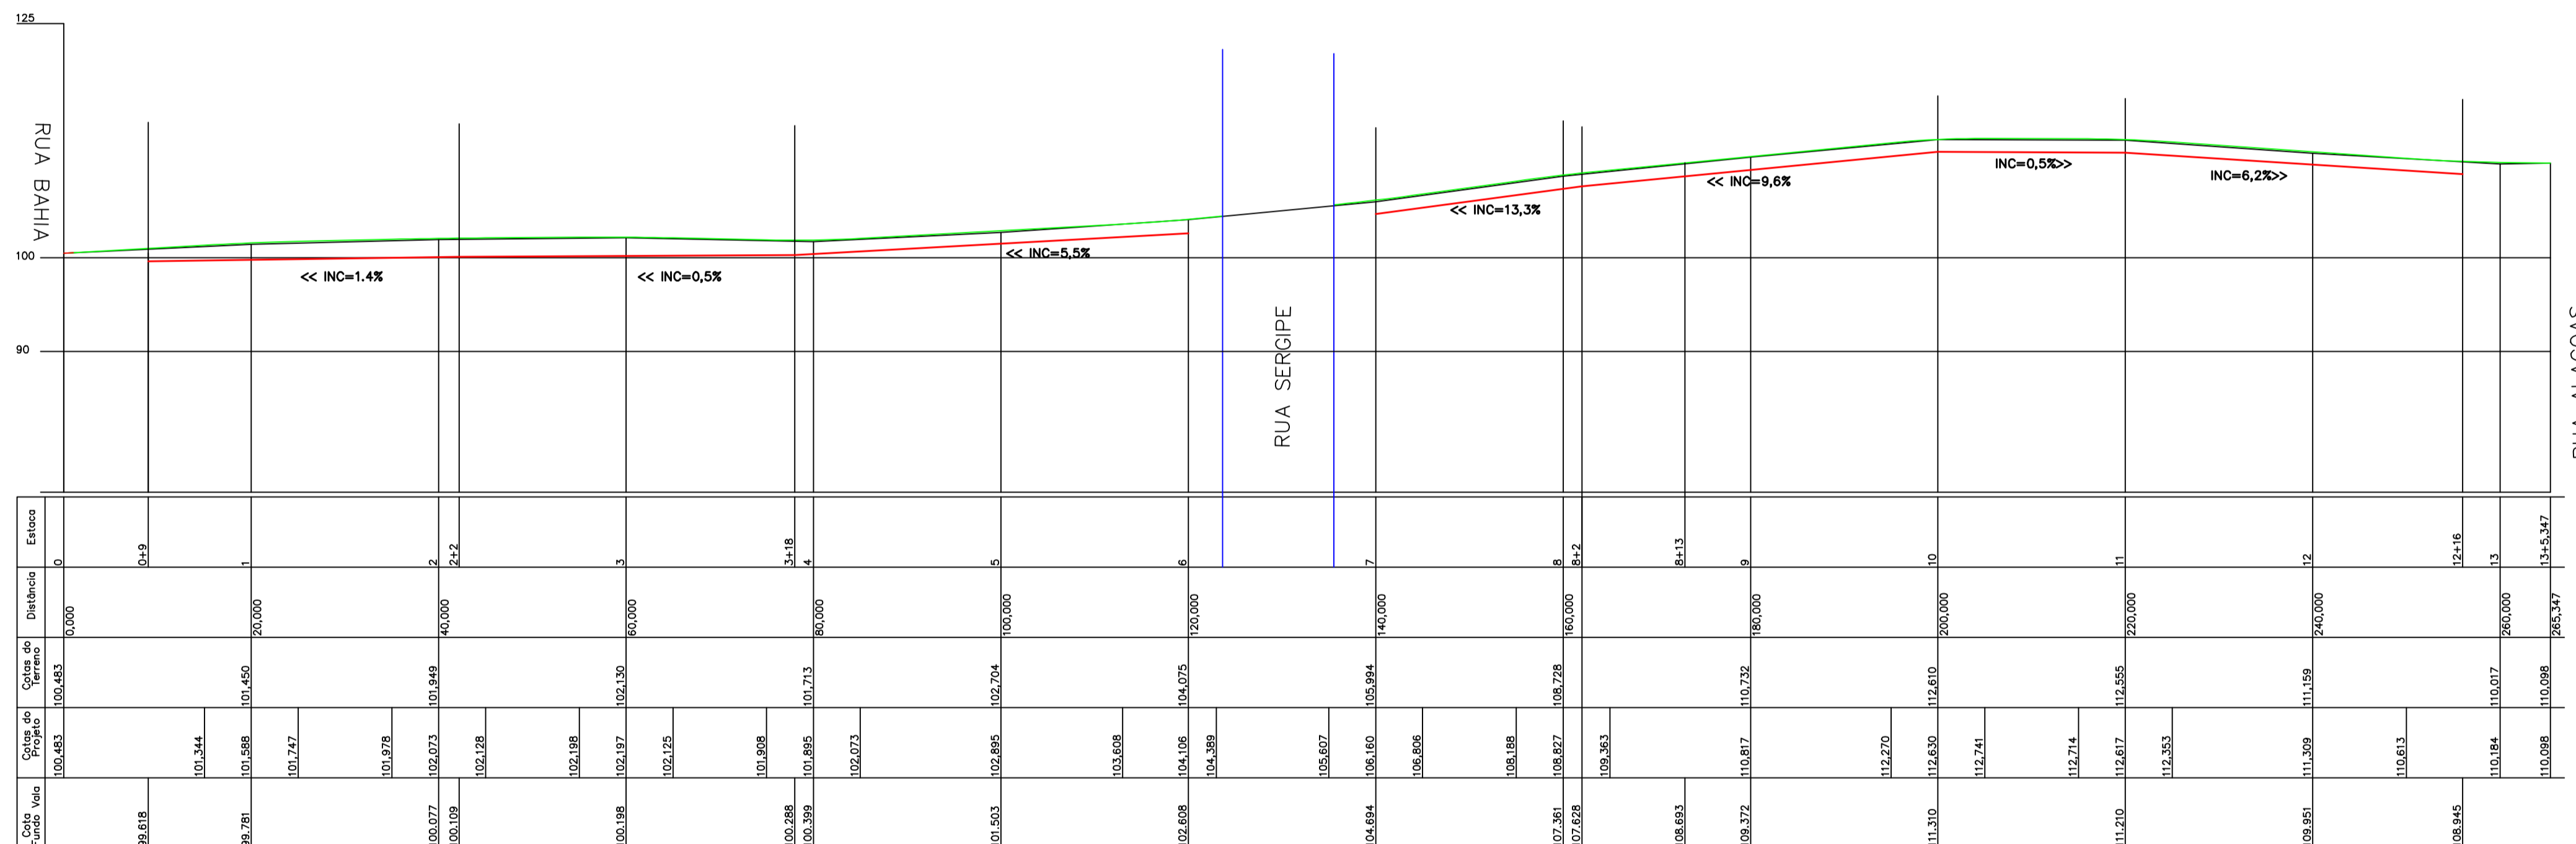







PROJETO DRENAGEM
ESC 1/500

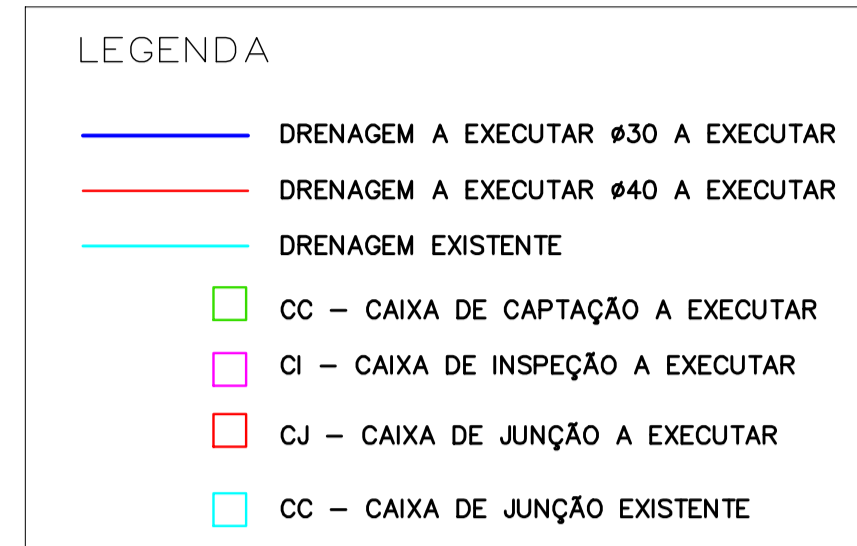

FUNDO DE VALA RUA BRASIL
ESC 1/500

LEGENDA FUNDO DE VALA

- PERFIL DA PAVIMENTAÇÃO DA RUA - ASFALTO
- PERFIL DO FUNDO DE VALA DA DRENAGEM

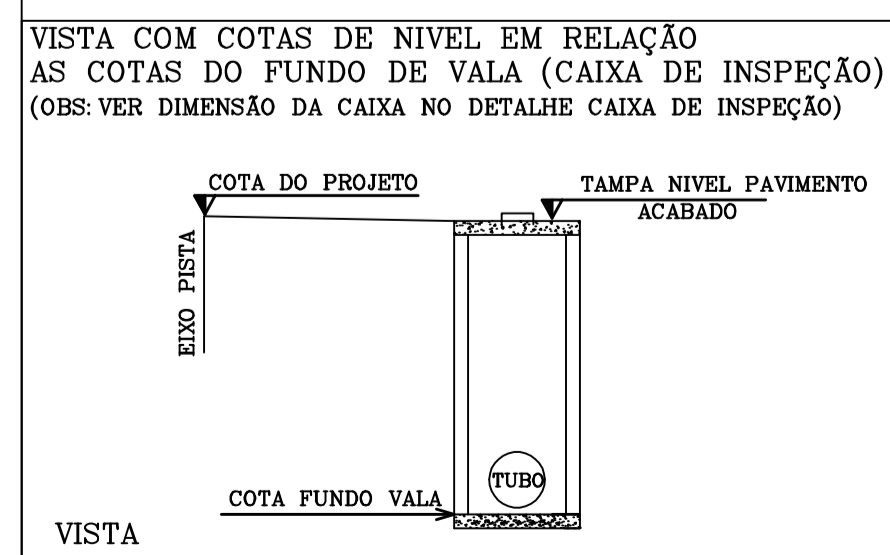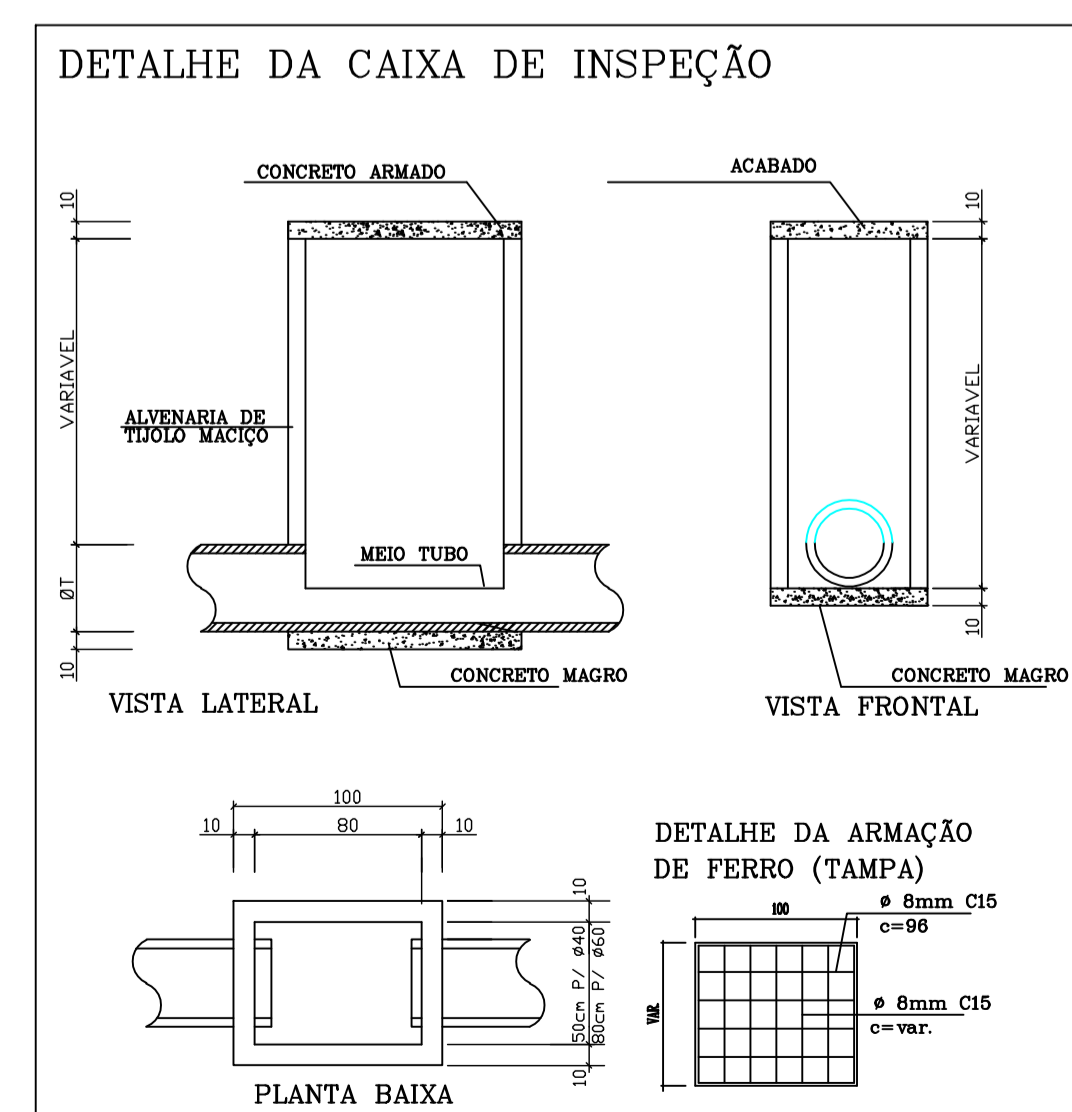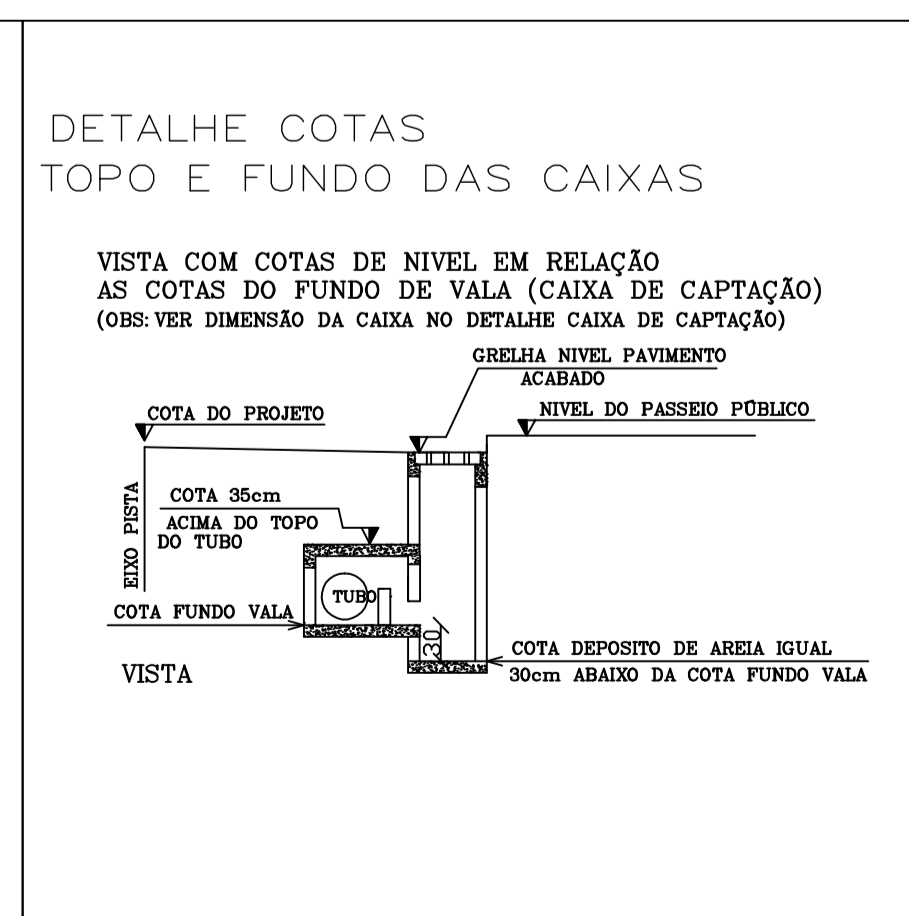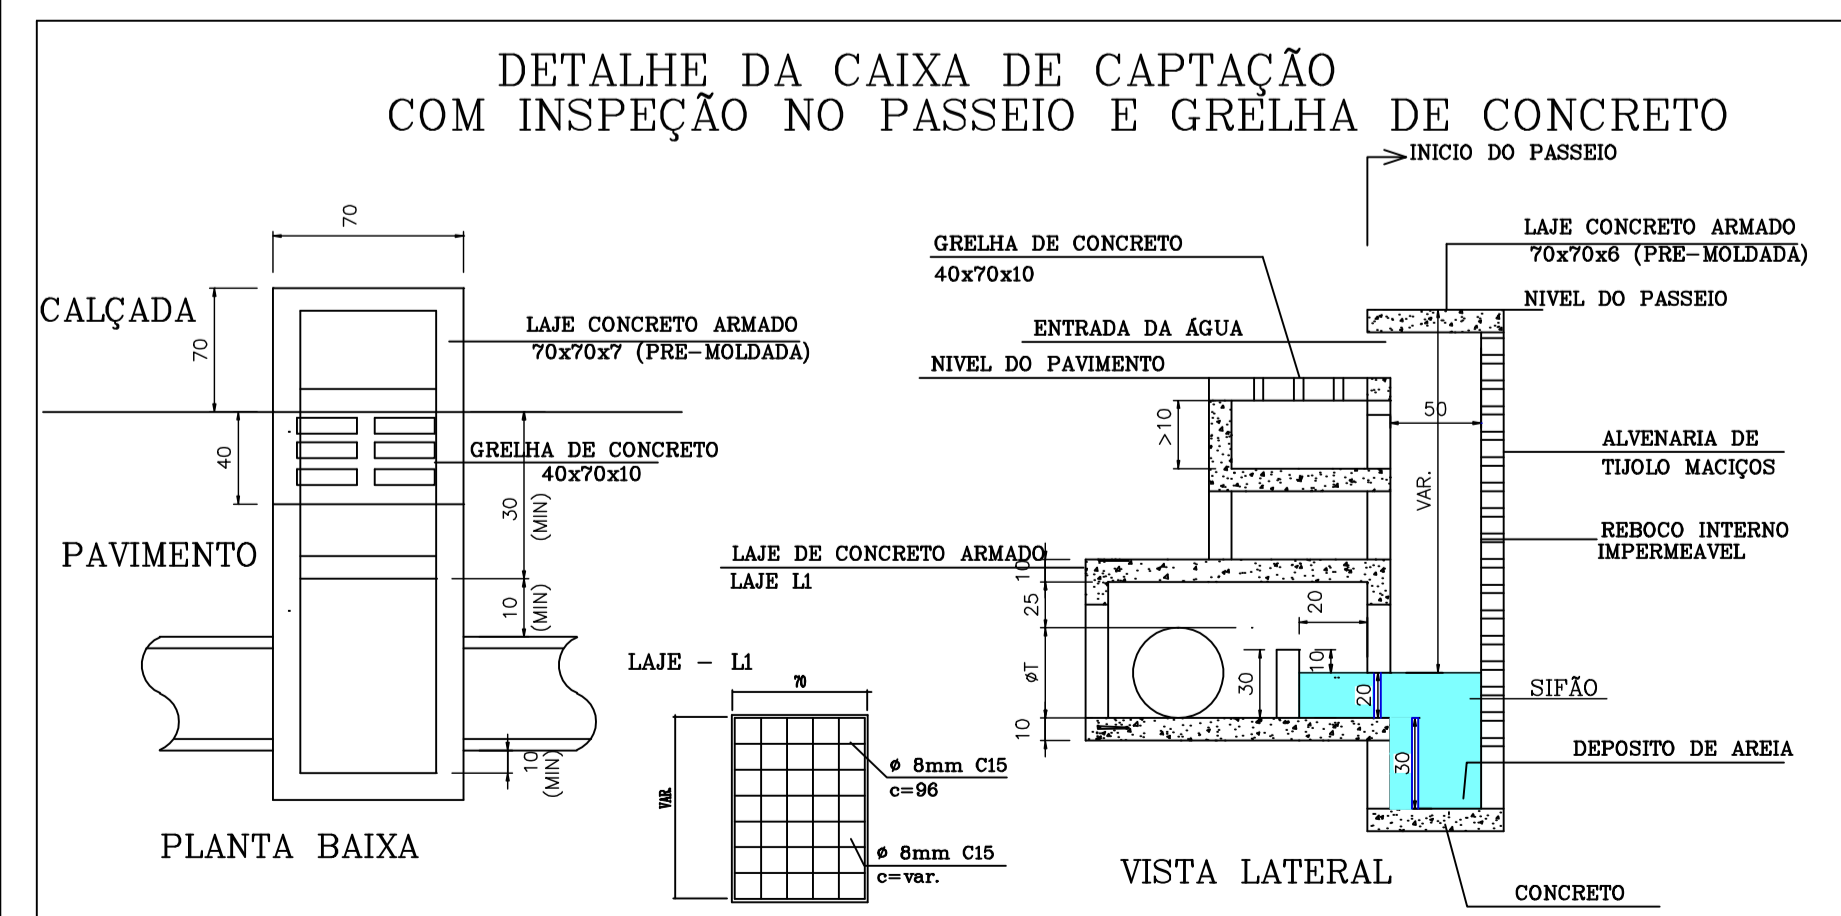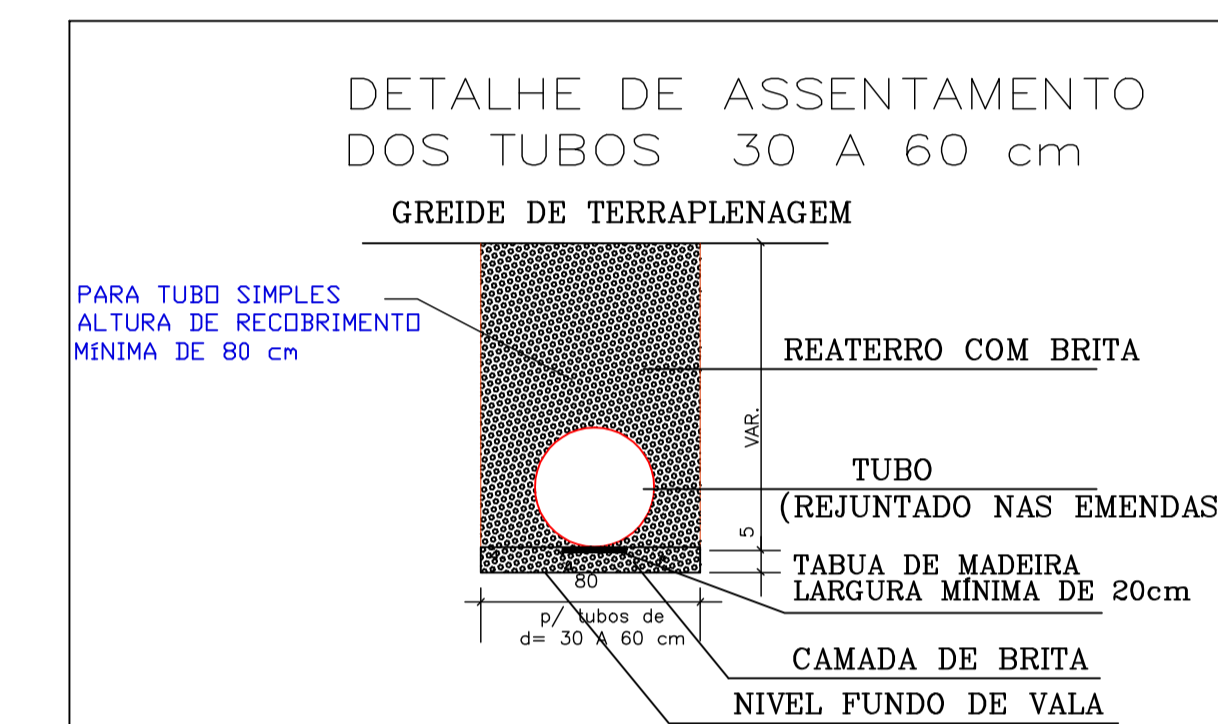

REVISÃO 01 DO PROJETO EM 04/06/2012

PROPRIETÁRIO	PROFISSIONAL
AVI ENGENHARIA E CONSULTORIA	
PROJETOS CONSULTORIA CÁLCULO ESTRUTURAL	
OBRA: PAVIMENTAÇÃO, DRENAGEM PLUVIAL e SINALIZAÇÃO DA RUA BRASIL - TR 02	Projeto: PAVIMENTAÇÃO
PROPRIETÁRIO: PREFEITURA MUNICIPAL DE CORREIA PINTO	Data: FEVEREIRO/2012
ENDEREÇO OBRA: RUA BRASIL - CORREIA PINTO - SC	Escala: INDICADA
REFERÊNCIA: PROJETO DRENAGEM	Folha: D-2 2/3
RESPONSÁVEL TÉCNICO: VALDEMIR AVI FILHO - CREA/SC 043971-5	DESENHO: LUCIANO RICARDO KRÜGER