

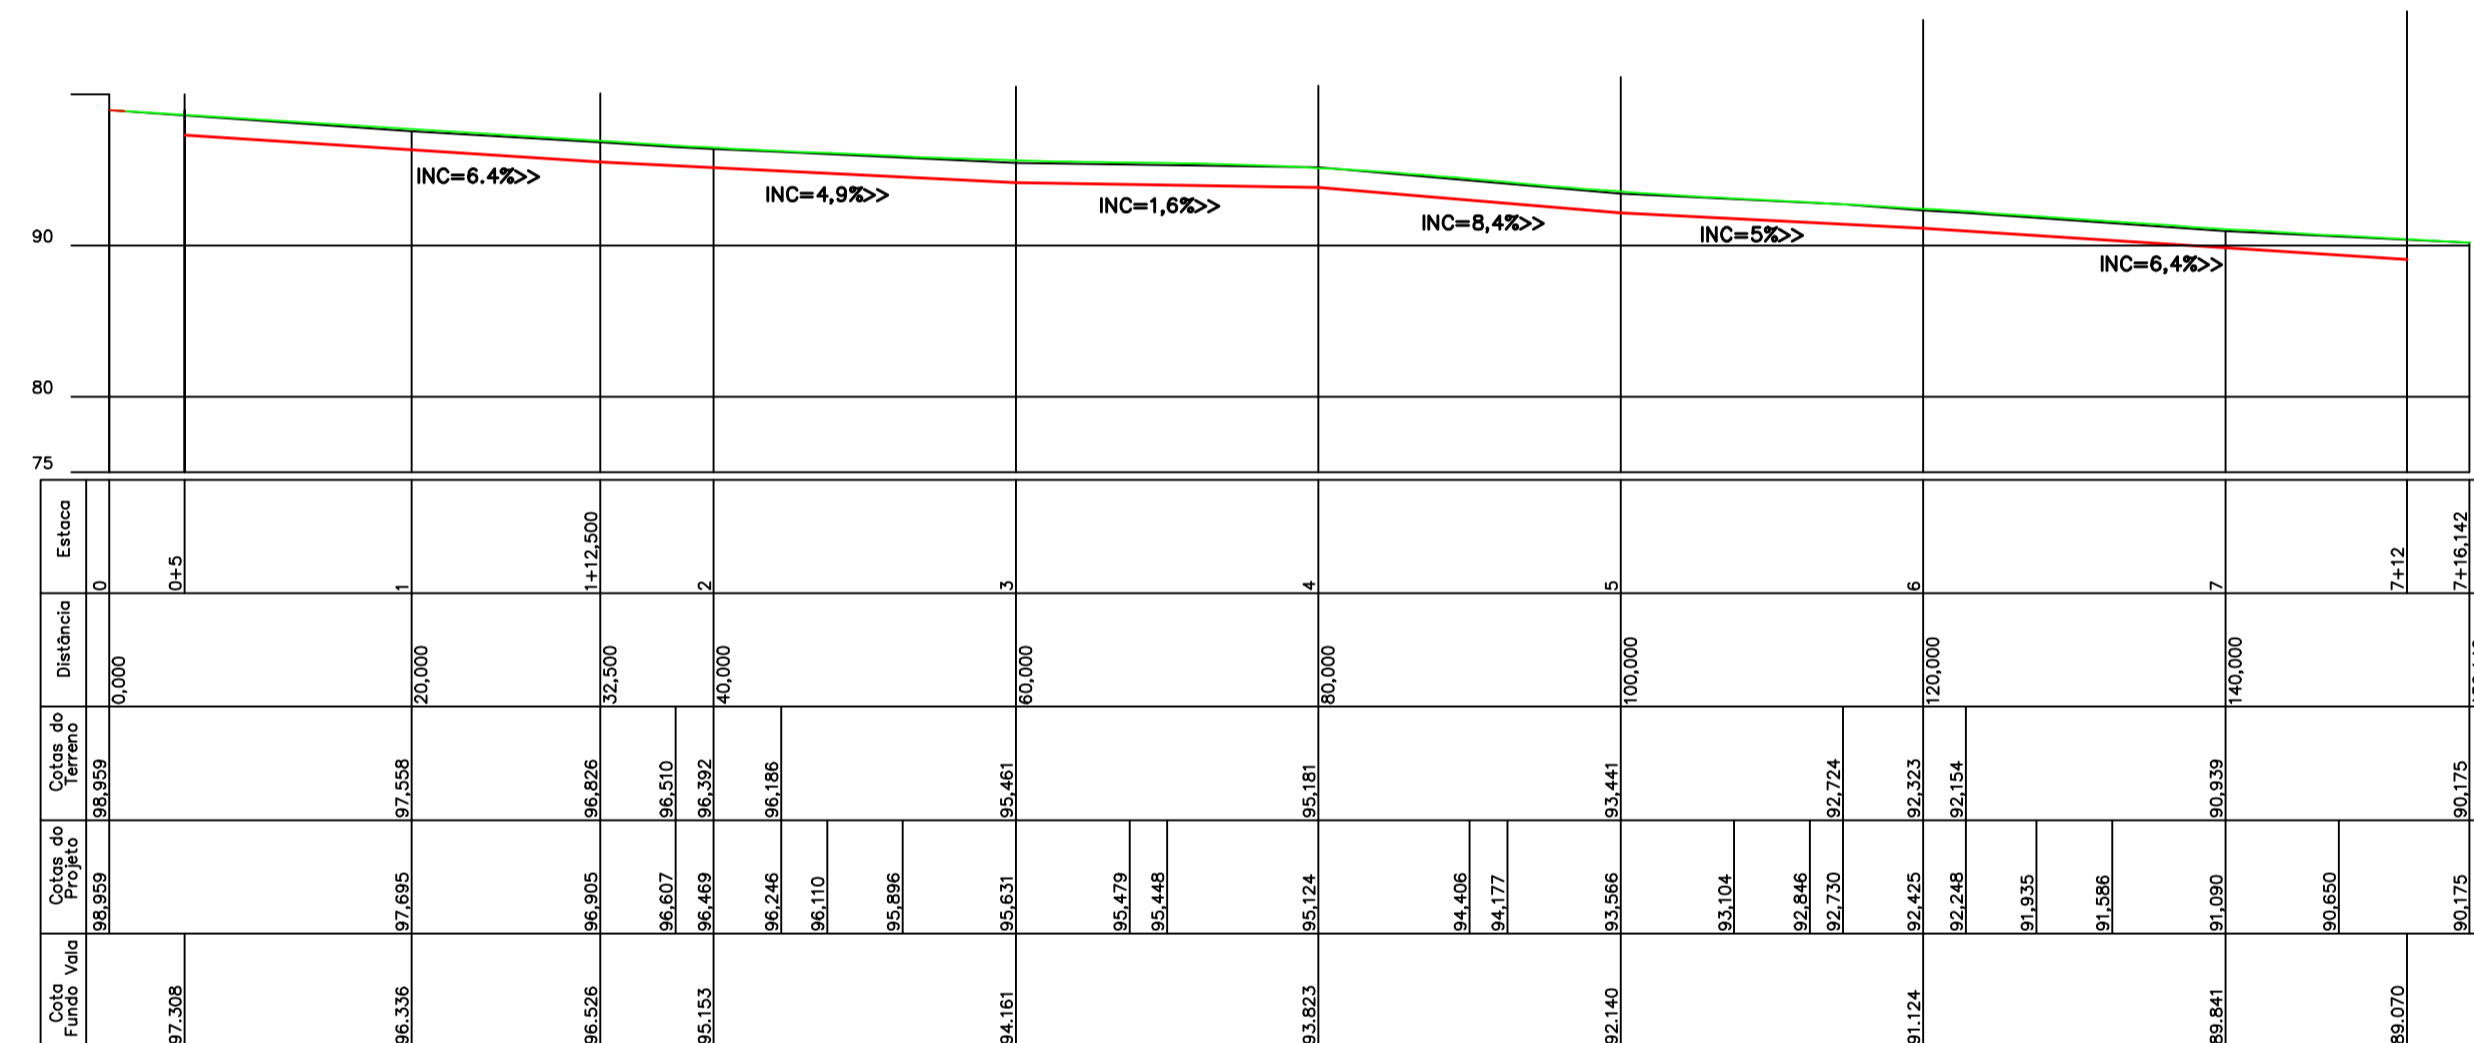
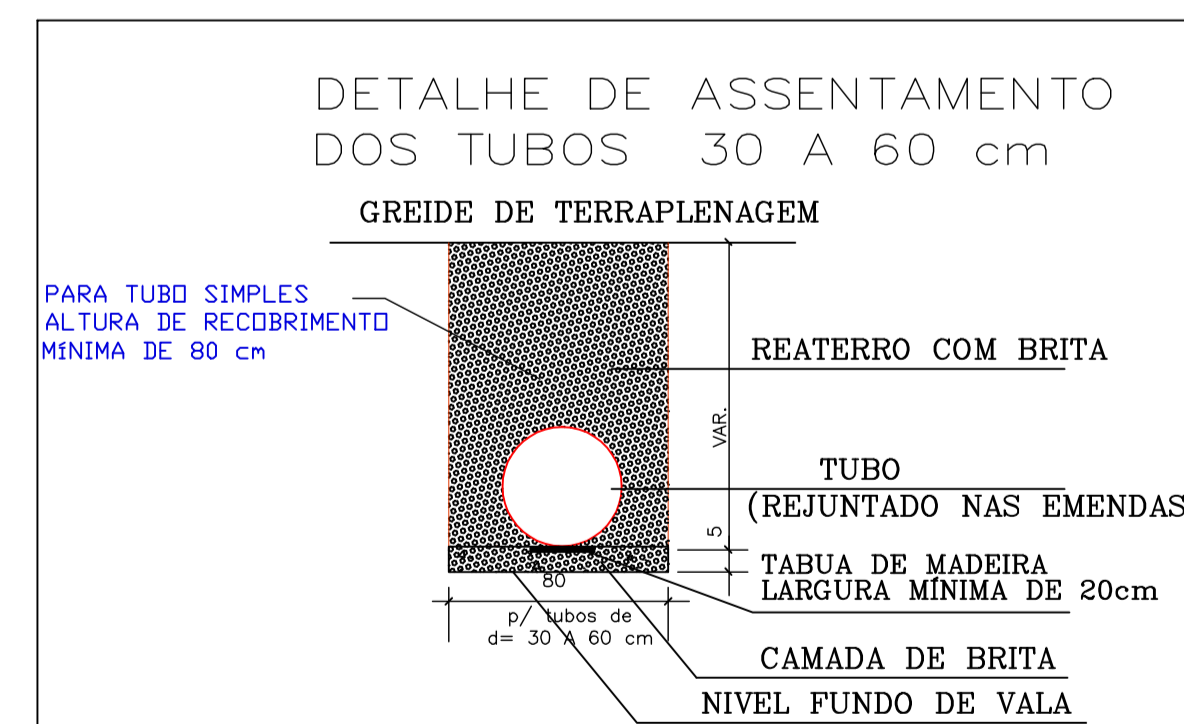
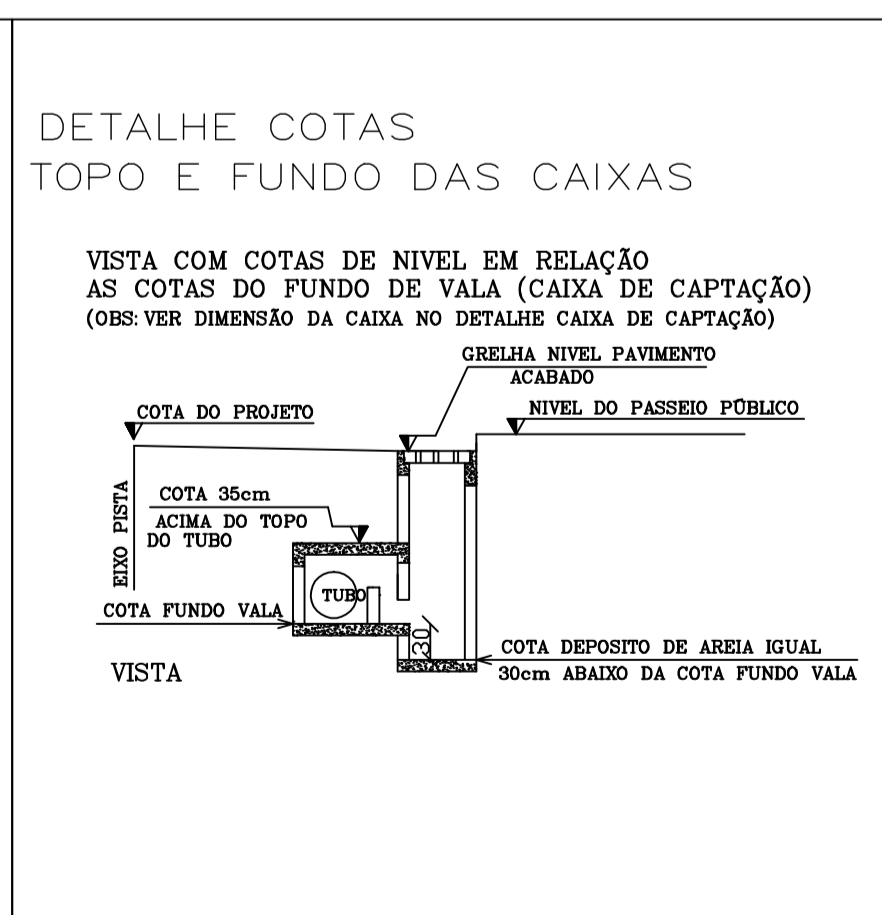
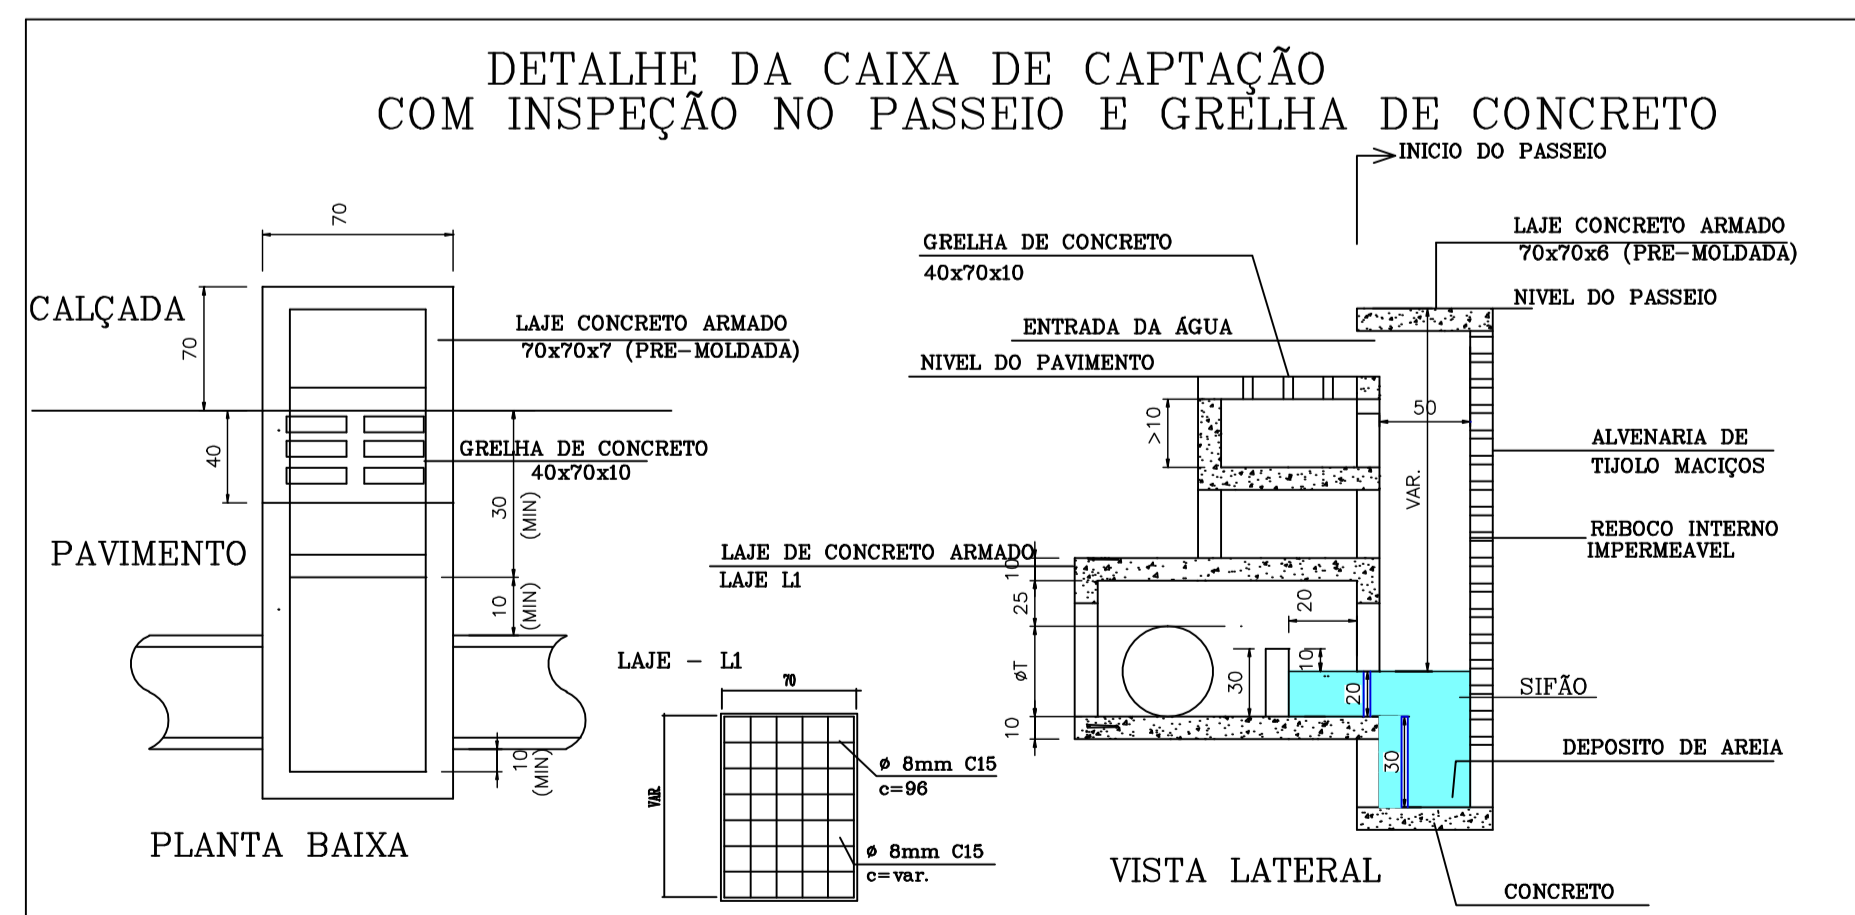


PROJETO DRENAGEM
ESC 1/500

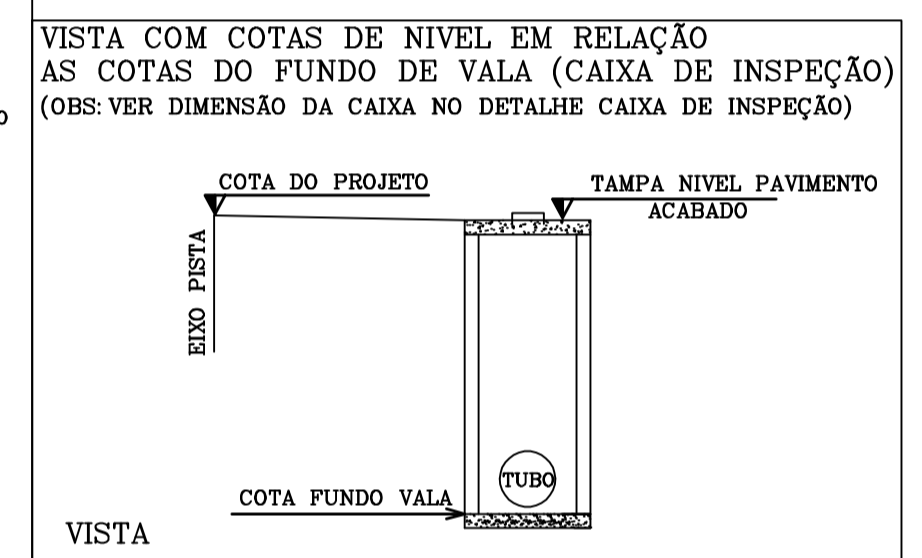

FUNDO DE VALA
ESC 1/500

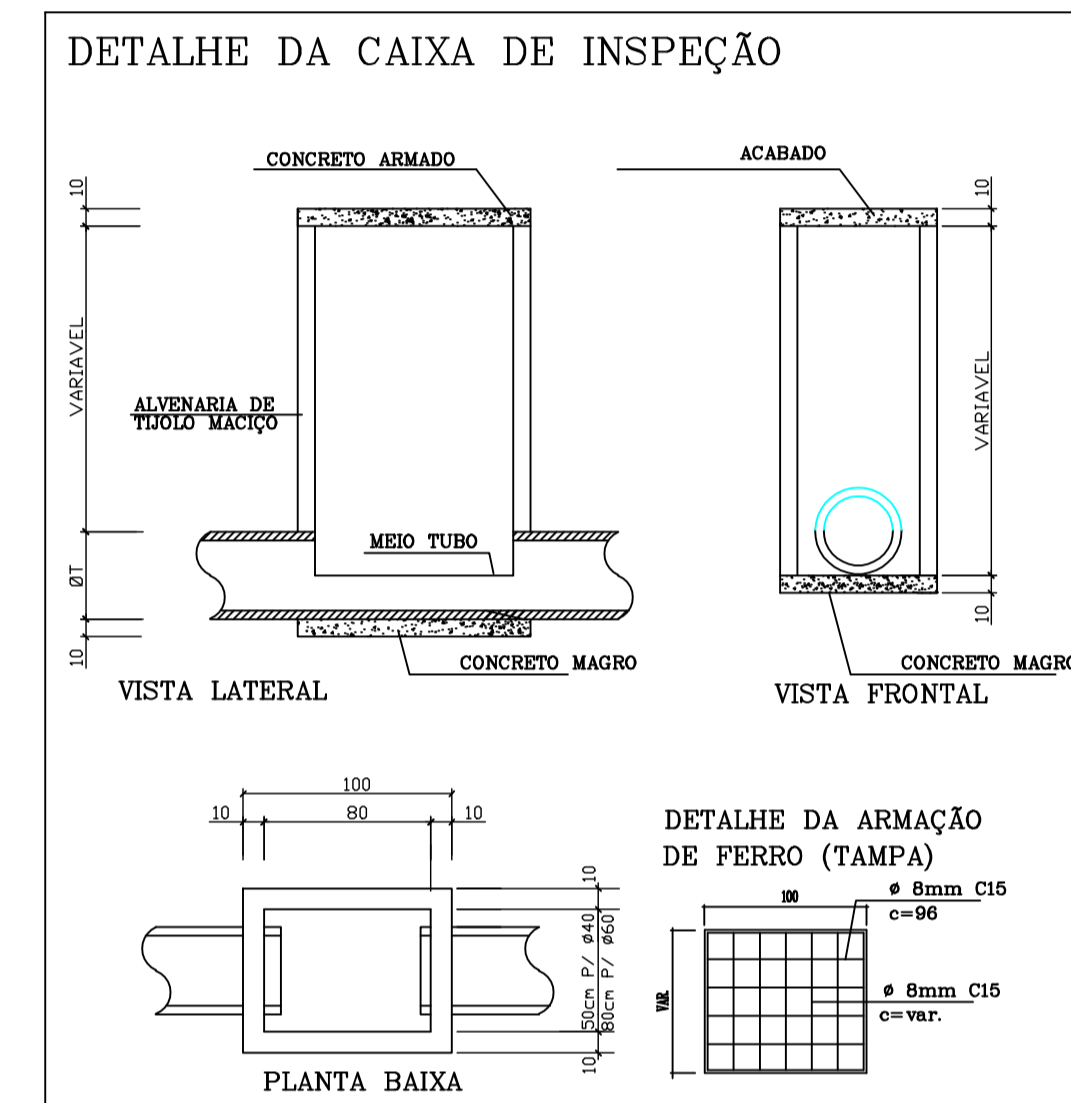

REVISÃO 01 DO PROJETO EM 04/06/2012

PROPRIETÁRIO	PROFISSIONAL
AVI ENGENHARIA E CONSULTORIA	
PROJETO: PAVIMENTAÇÃO, DRENAGEM PLUVIAL e SINALIZAÇÃO DA RUA JOÃO NUNES DO AMARAL PROPRIETÁRIO: PREFEITURA MUNICIPAL DE CORREIA PINTO ENDEREÇO OBRA: RUA JOÃO NUNES DO AMARAL - CORREIA PINTO - SC REFERÊNCIA: PROJETO DRENAGEM	
Projeto: PAVIMENTAÇÃO	Data: FEVEREIRO/2012
Escala: INDICADA	Folha: D-2/23
RESPONSÁVEL TÉCNICO: VALDEMIRO AVI FILHO - CREA/SC 043911-5	DESENHO: LUCIANO RICARDO KRÜGER