


PROJETO DRENAGEM  
ESC 1/500

**LEGENDA**




- DRENAGEM A EXECUTAR #30 A EXECUTAR
- DRENAGEM A EXECUTAR #40 A EXECUTAR
- DRENAGEM EXISTENTE
- CC - CAIXA DE CAPTAÇÃO A EXECUTAR
- CI - CAIXA DE INSPEÇÃO A EXECUTAR
- CJ - CAIXA DE JUNÇÃO A EXECUTAR
- CC - CAIXA DE JUNÇÃO EXISTENTE

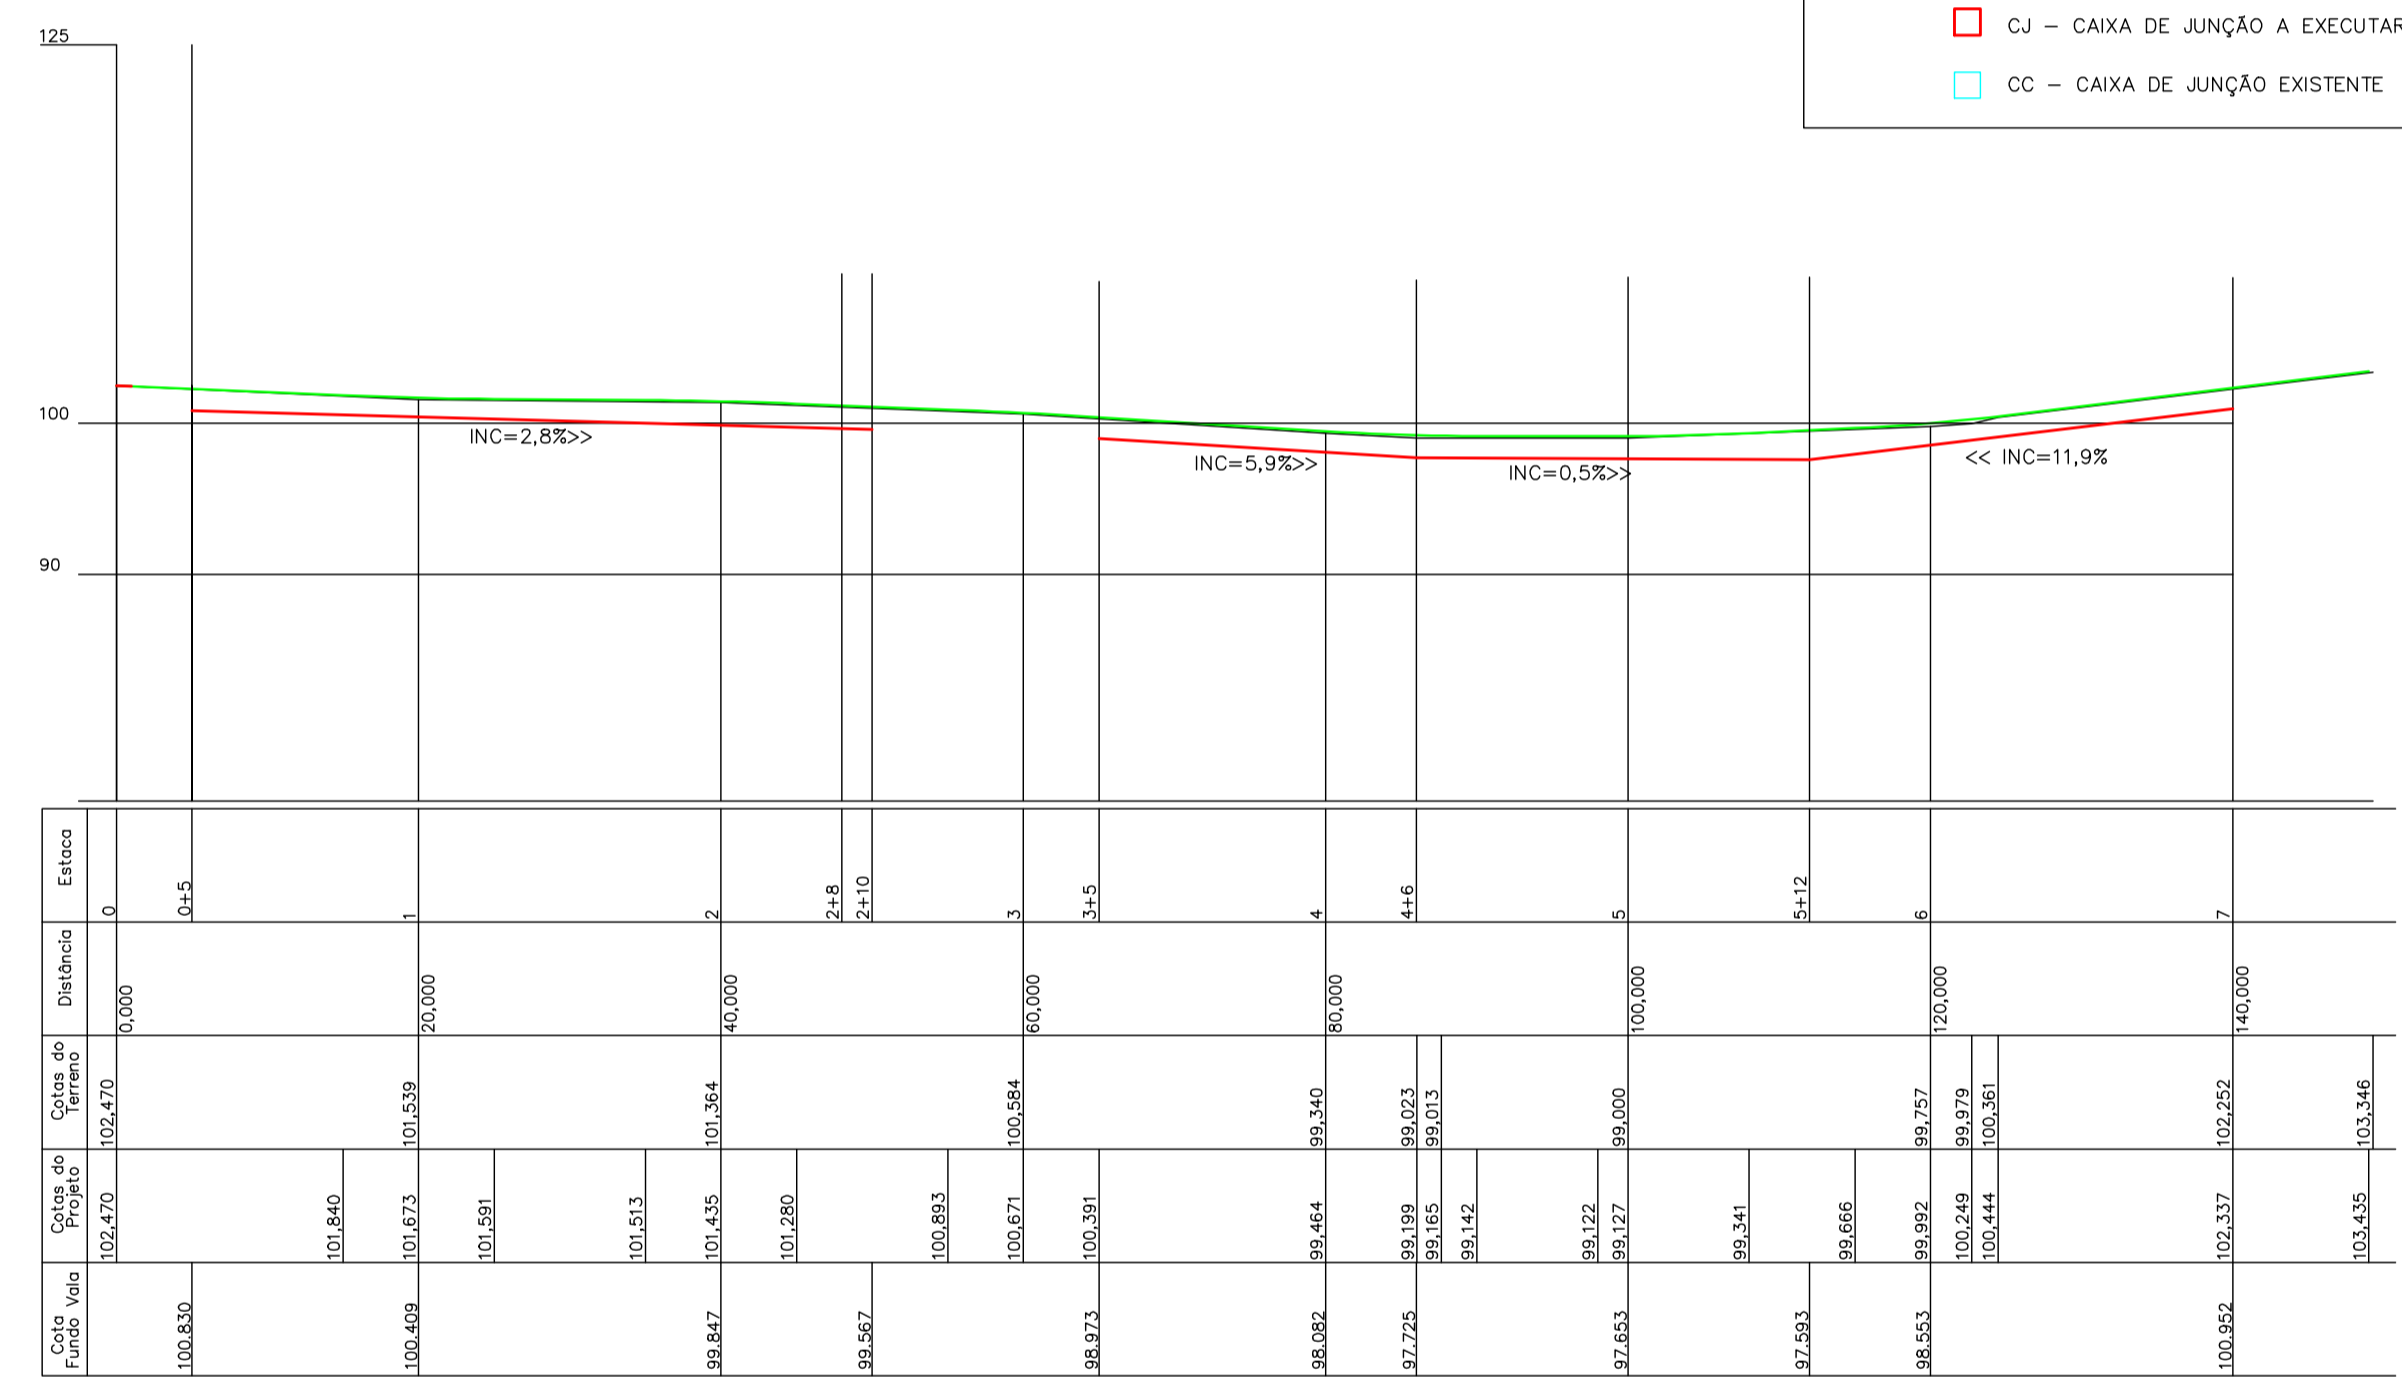

FUNDO DE VALA  
ESC 1/500

**LEGENDA FUNDO DE VALA**

- PERFIL DA PAVIMENTAÇÃO DA RUA - ASFALTO
- PERFIL DO FUNDO DE VALA DA DRENAGEM

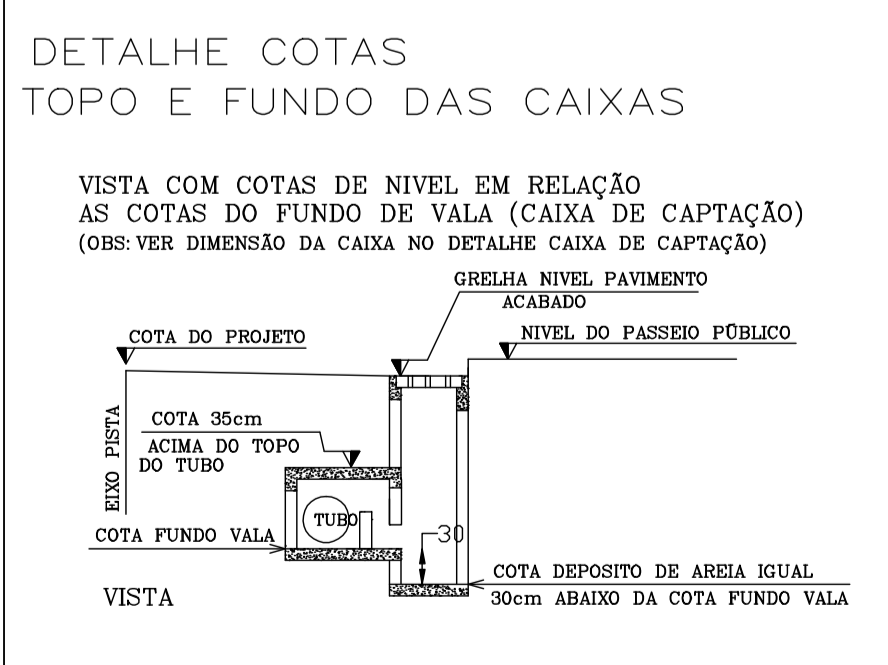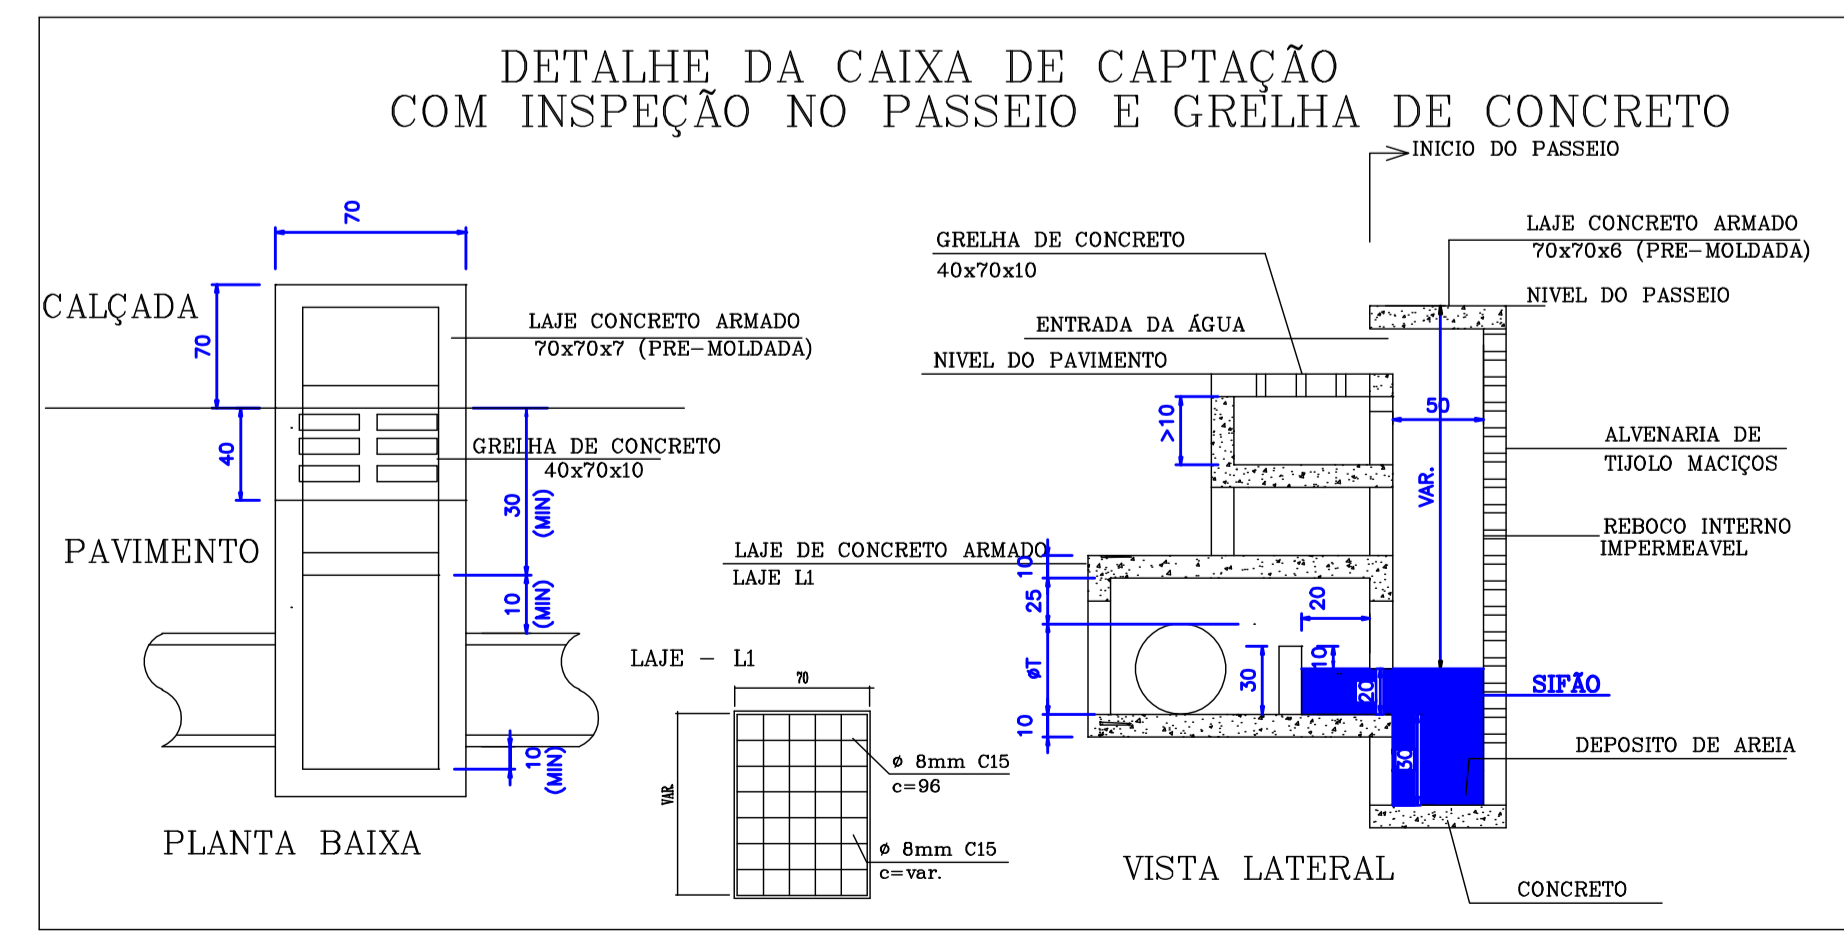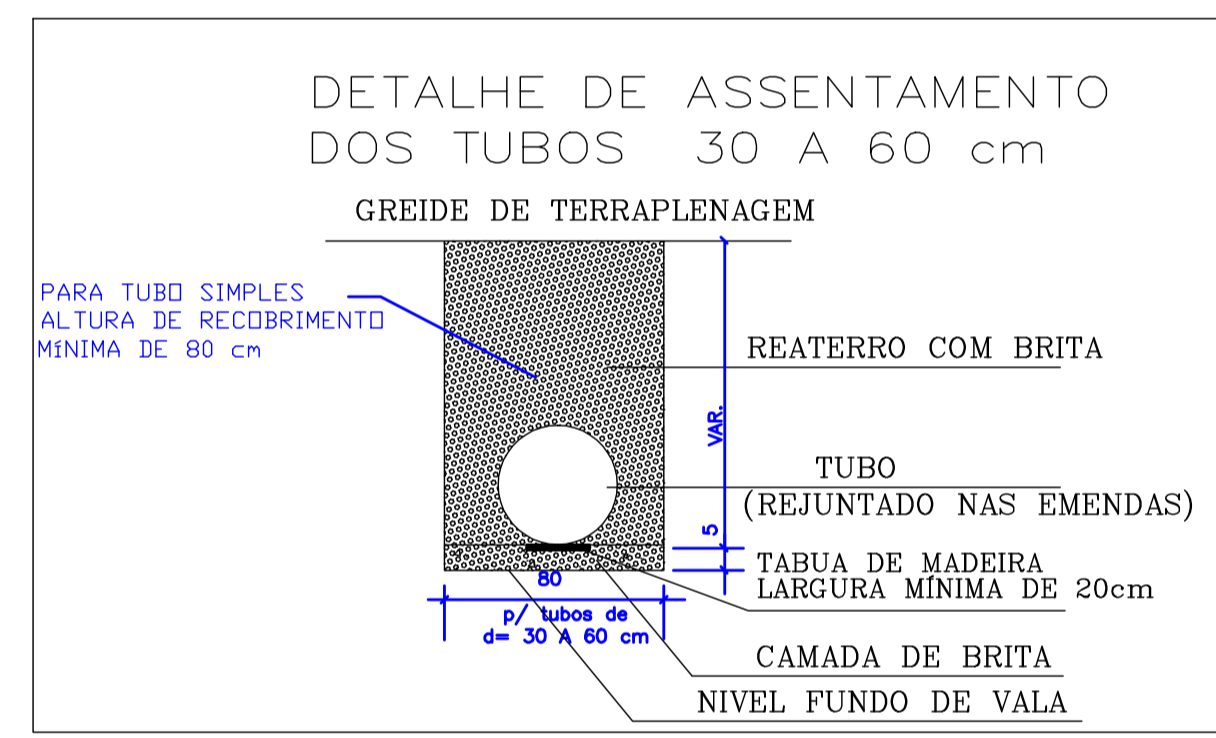

REVISÃO 01 DO PROJETO EM 04/06/2012

PROPRIETÁRIO: PAVIMENTAÇÃO „DRENAGEM PLUVIAL e SINALIZAÇÃO DA RUA SANTA HELENA  
PROFISSIONAL: AVI ENGENHARIA E CONSULTORIA

<p><b>AVI ENGENHARIA E CONSULTORIA</b></p> <p>PROJETOS CONSULTORIA CALCULO ESTRUTURAL</p>		<p>Projeto: <b>PAVIMENTAÇÃO</b></p>
<p>OPERAÇÃO: PAVIMENTAÇÃO „DRENAGEM PLUVIAL e SINALIZAÇÃO DA RUA SANTA HELENA</p>		<p>Data: <b>FEVEREIRO/2012</b></p>
<p>PROPRIETÁRIO: PREFEITURA MUNICIPAL DE CORREIA PINTO</p>		<p>Escala: <b>INDICADA</b></p>
<p>ENDEREÇO OBRA: RUA SANTA HELENA - CORREIA PINTO - SC</p>		<p>Folha: <b>D-2 2/3</b></p>
<p>REFERÊNCIA: PROJETO DRENAGEM</p>		
<p>RESPONSÁVEL TÉCNICO: VALDEMIR AVI FILHO - CREA/SC 0439711-5</p>		<p>DESENHO: LUCIANO RICARDO KRÜGER</p>