
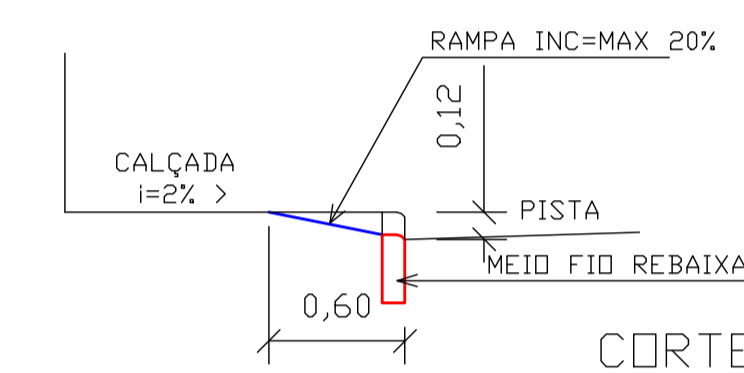



PROJETO GEOMÉTRICO  
ESC 1/500

LEGENDA  
 — MEIO FIO A EXECUTAR  
 — CERCA / DIVISA



DETALHE REBAIXO DAS CALÇADAS  
ACESSO A GARAGEM

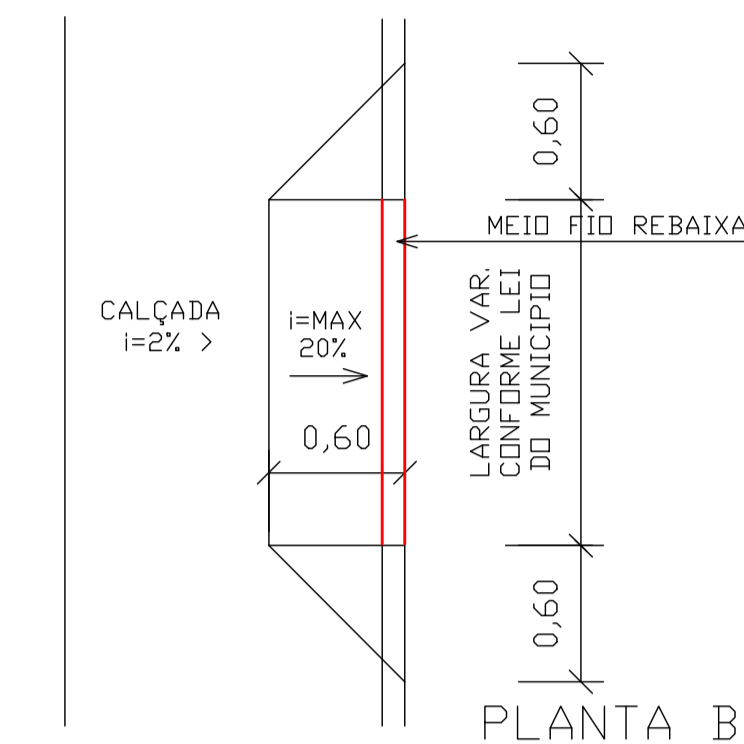


DETALHE LIMPA RODAS

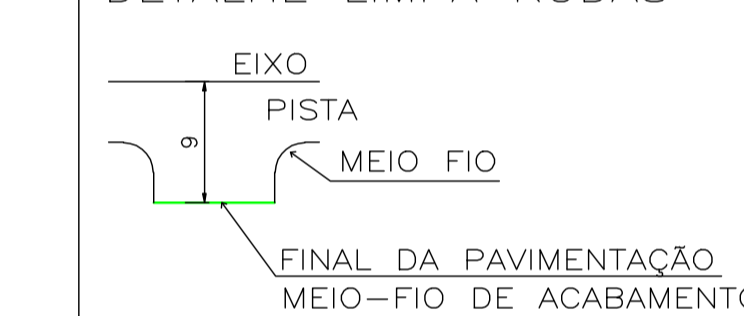

DETALHE  
MEIO FIO DE CONCRETO

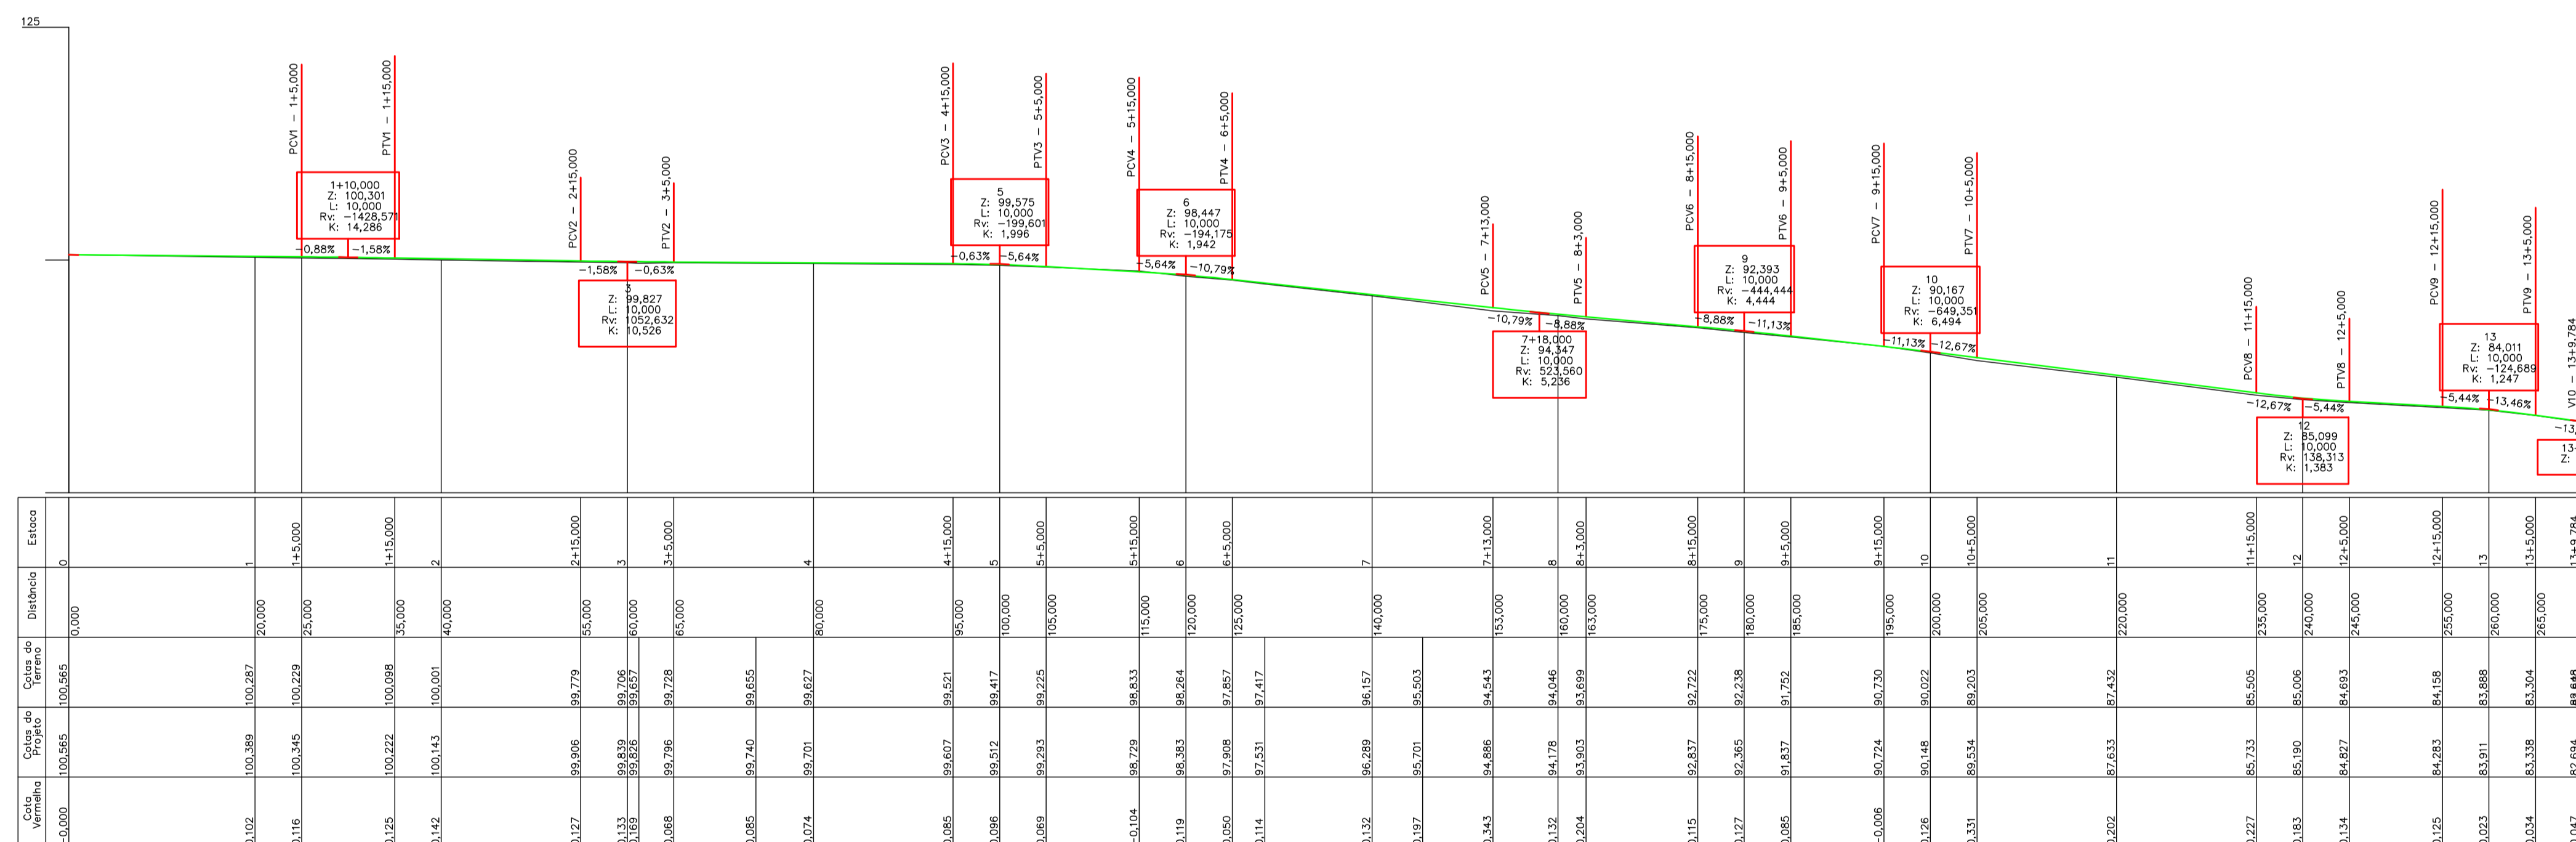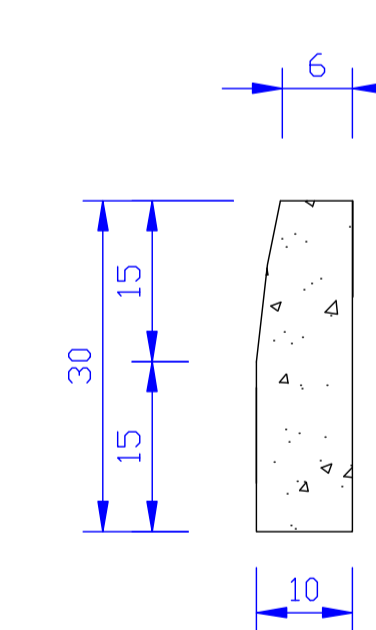

PERFIL LONGITUDINAL  
ESC 1/500

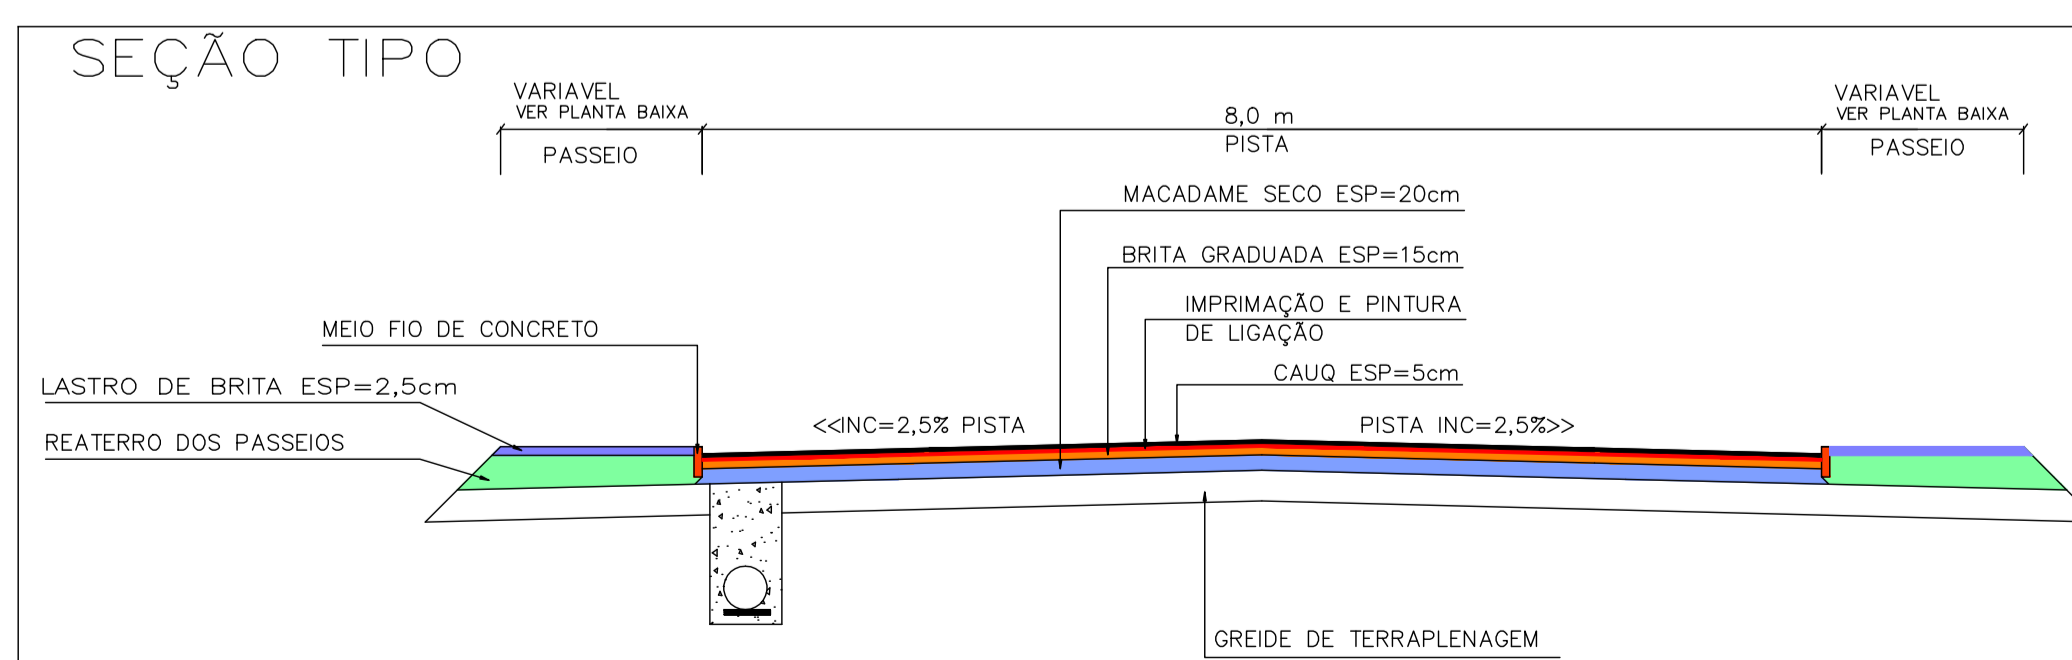

PROPRIETÁRIO		PROFISSIONAL	
<b>AVI ENGENHARIA E CONSULTORIA</b>			
PROJETO: PAVIMENTAÇÃO „DRENAGEM PLUVIAL e SINALIZAÇÃO“ PROPRIETÁRIO: PREFEITURA MUNICIPAL DE CORREIA PINTO ENDEREÇO OBRA: RUA HERMELINO ARRUDA FILHO – CORREIA PINTO – SC REFERÊNCIA: PROJETO GEOMÉTRICO RESPONSÁVEL TÉCNICO: VALDEMIR AVI FILHO - CREA/SC 0439717-5		Projeto: PAVIMENTAÇÃO Data: ABRIL 2012 Escala: INDICADA Folha: G-1 / 1/3 DESENHO: LUCIANO RICARDO KRÜGER	