

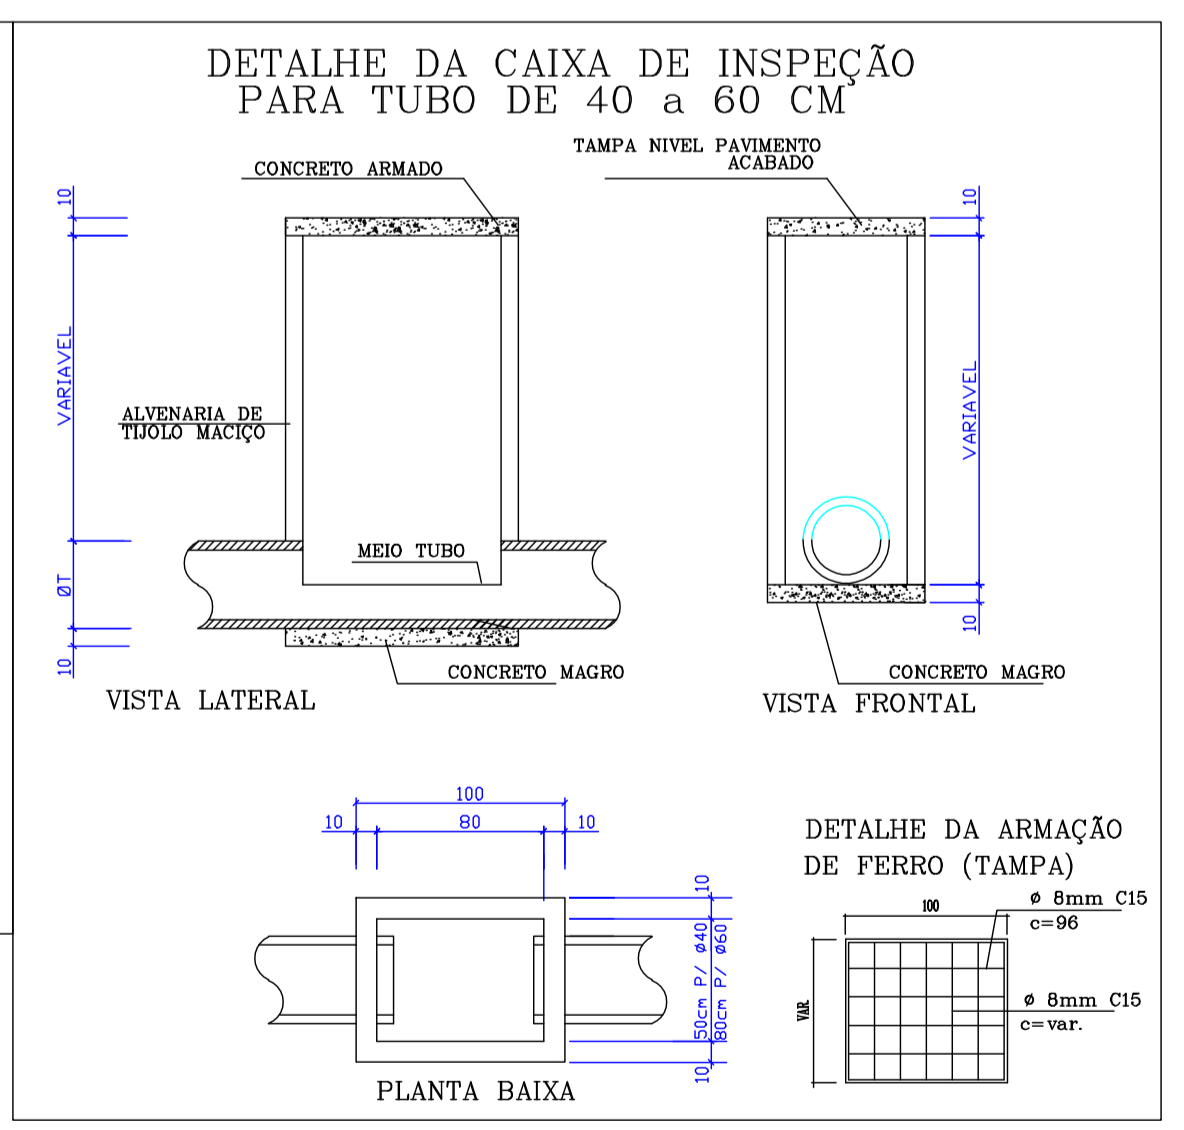
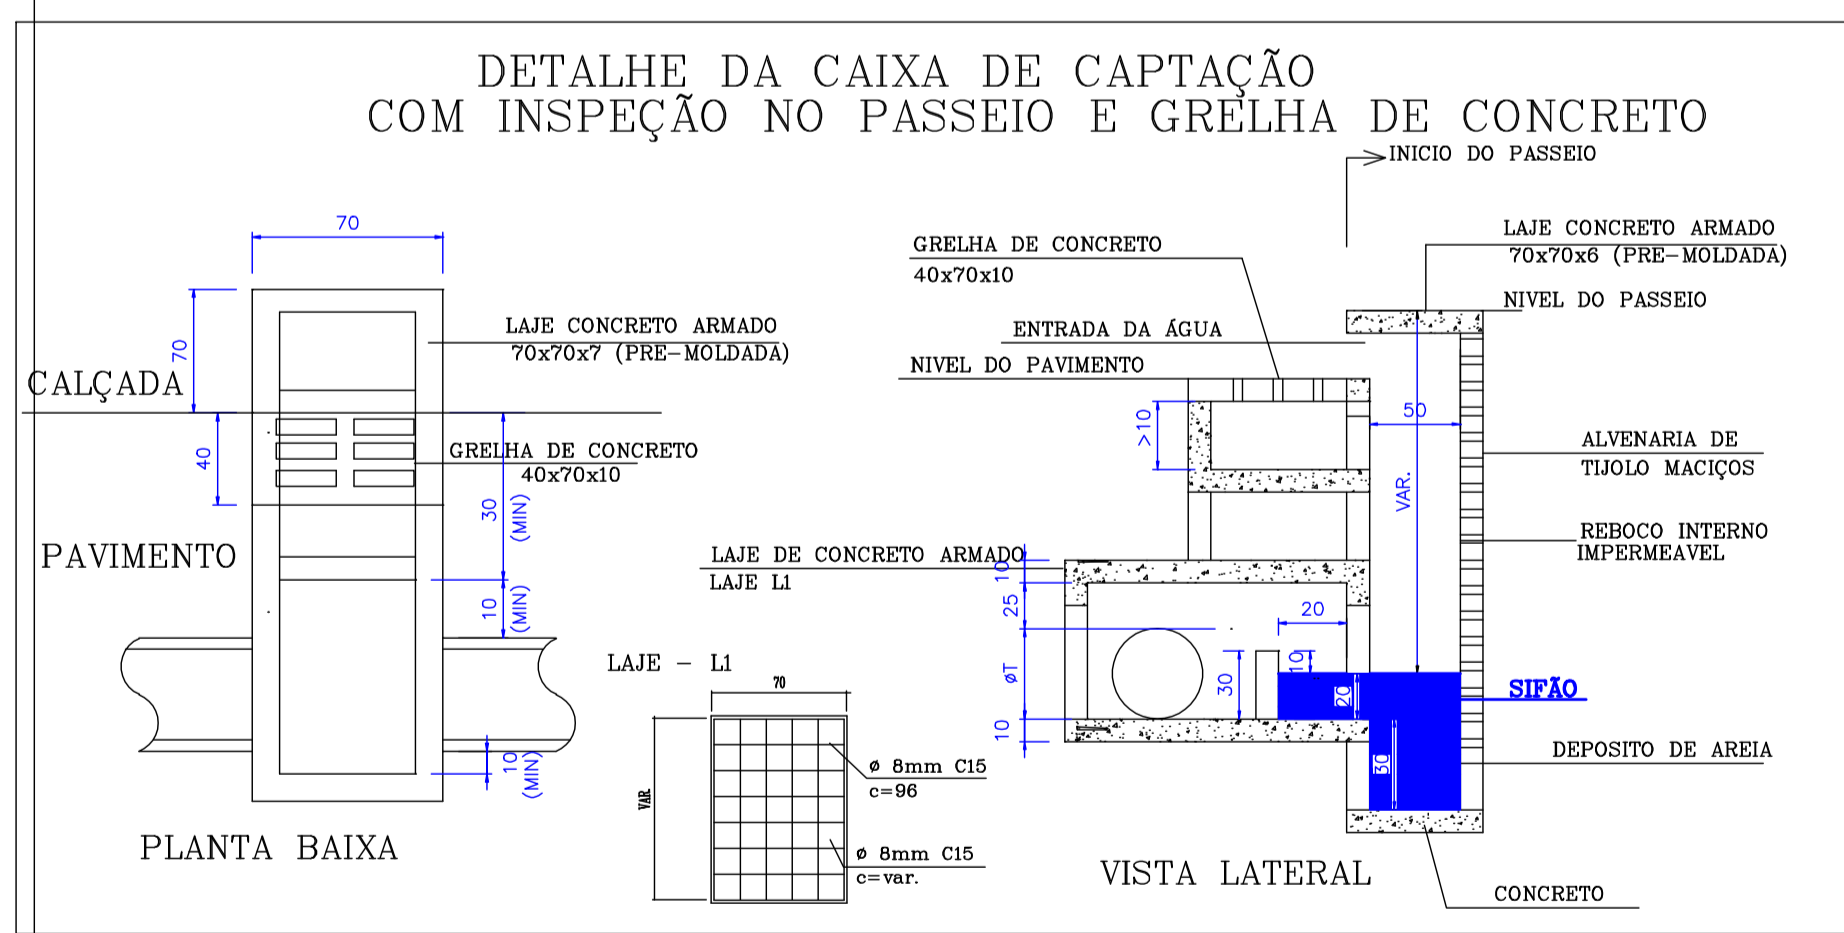
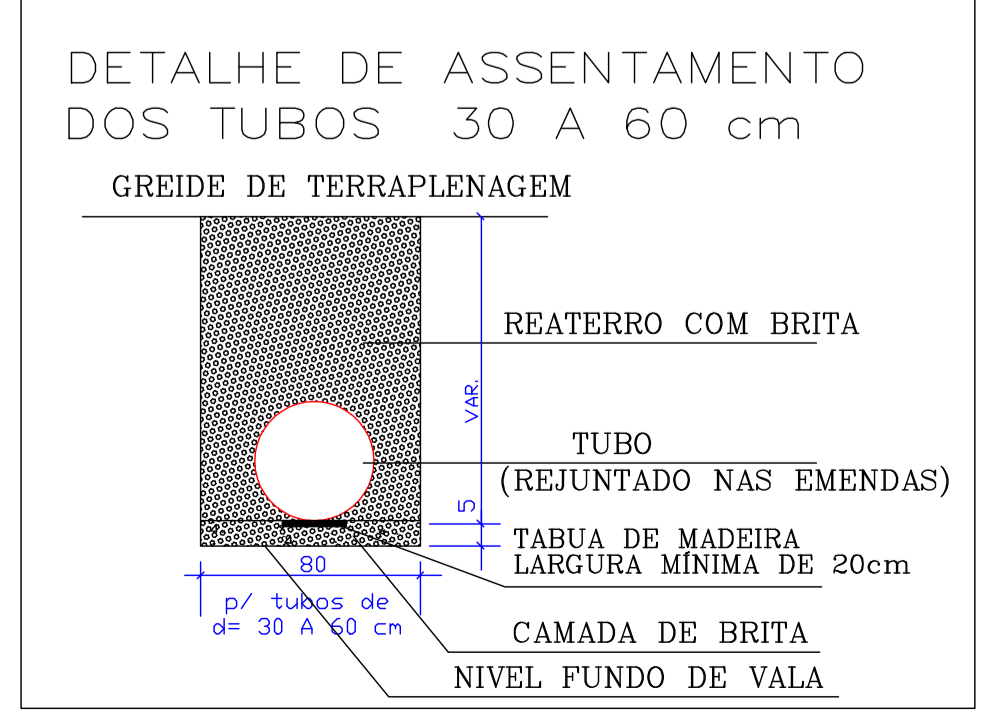
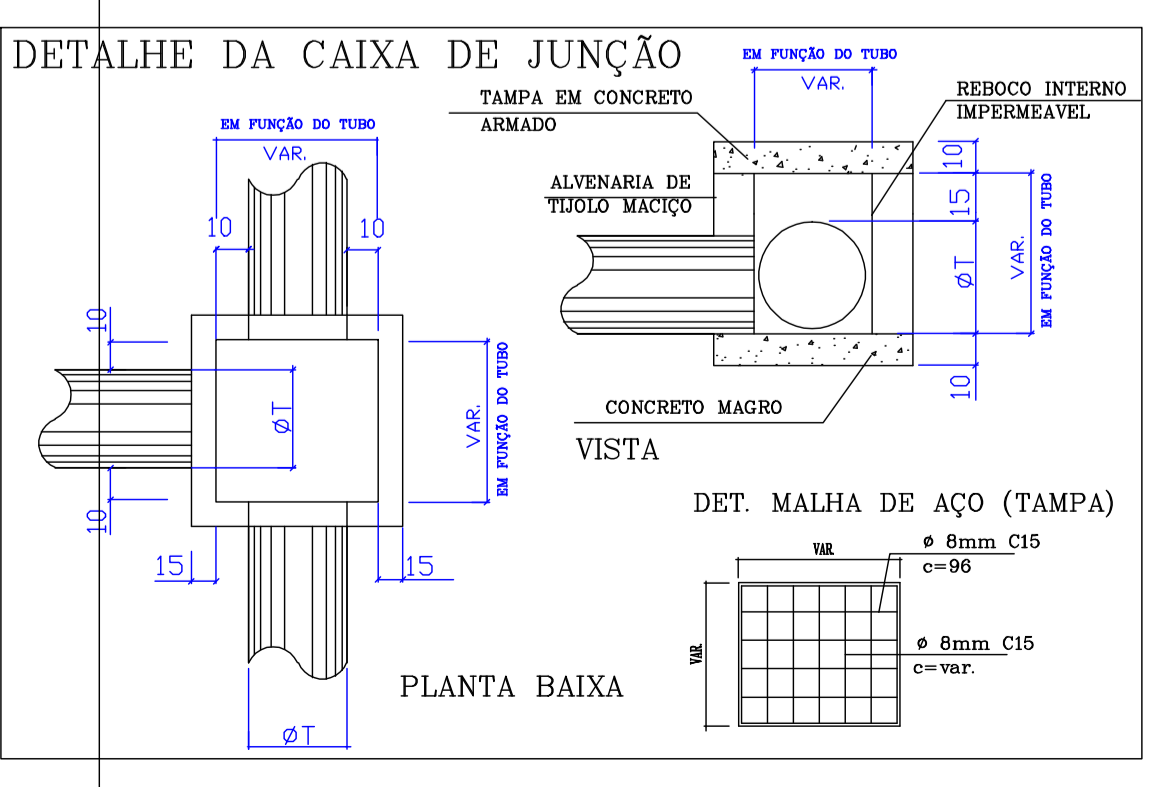


FUNDO DE VALA

ESC 1/500  
OBS: COTAS DE FUNDO E TOPO DAS CAIXAS VIDE DETALHE ANEXO

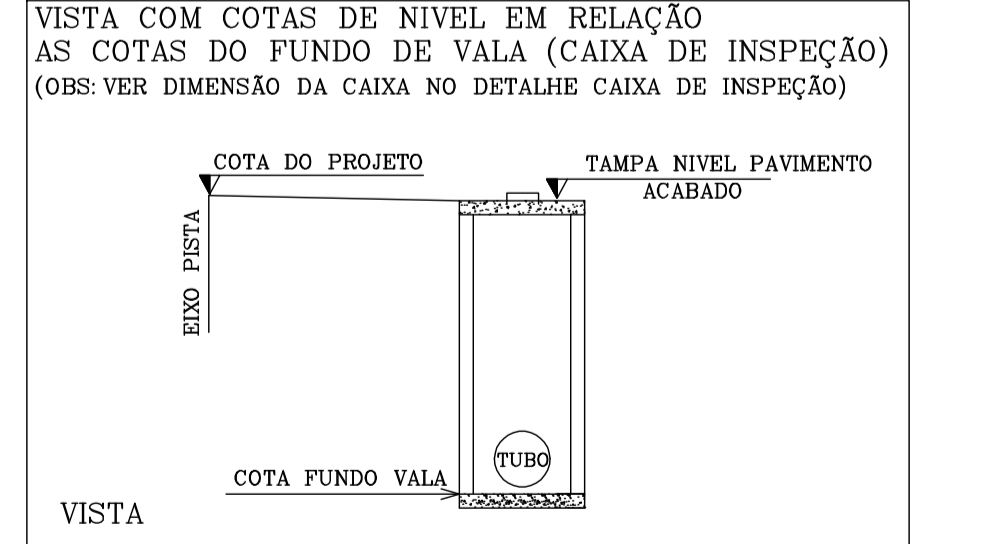

DETALHE COTAS TOPO E FUNDO DAS CAIXAS

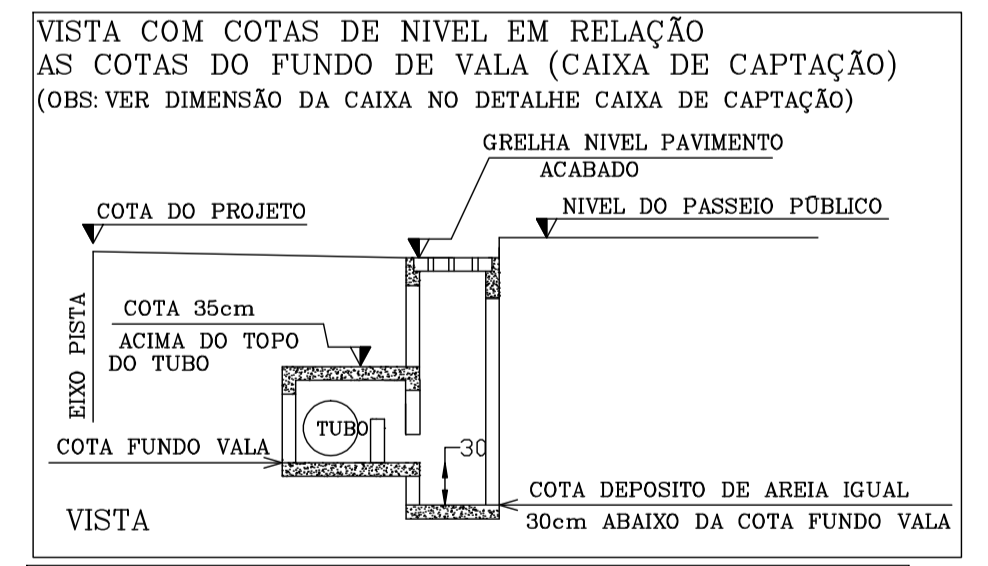

- LEGENDA
- DRENAGEM A EXECUTAR  $\phi$  40
  - DRENAGEM EXISTENTE  $\phi$  60
  - CAIXA DE CAPTAÇÃO EXECUTAR
  - CAIXA DE JUNÇÃO A EXECUTAR
  - CAIXA DE INSPEÇÃO A EXECUTAR
  - CAIXA DE JUNÇÃO EXISTENTE

PROPRIETÁRIO	PROFISSIONAL
<b>AVI ENGENHARIA E CONSULTORIA</b>	
PROJETOS CONSULTORIA CÁLCULO ESTRUTURAL	
OBRA: PAVIMENTAÇÃO, DRENAGEM PLUVIAL E SINALIZAÇÃO DA RUA ESTADOS UNIDOS	Projeto: <b>PAVIMENTAÇÃO</b>
PROPRIETÁRIO: PREFEITURA MUNICIPAL DE CORREIA PINTO	Data: OUTUBRO-2012
EXECUÇÃO OBRA: RUA ESTADOS UNIDOS PARTE II - CORREIA PINTO - SC	Escala: INDICADA
REFERÊNCIA: PROJETO DRENAGEM	Folha: <b>D-2</b> <b>2/3</b>
RESPONSÁVEL TÉCNICO: VALDEMIR AVI FILHO - CREA/SC 043971-5	DESENHO: LUCIANO RICARDO KRÜGER