


PROJETO SINALIZAÇÃO  
ESC 1/500

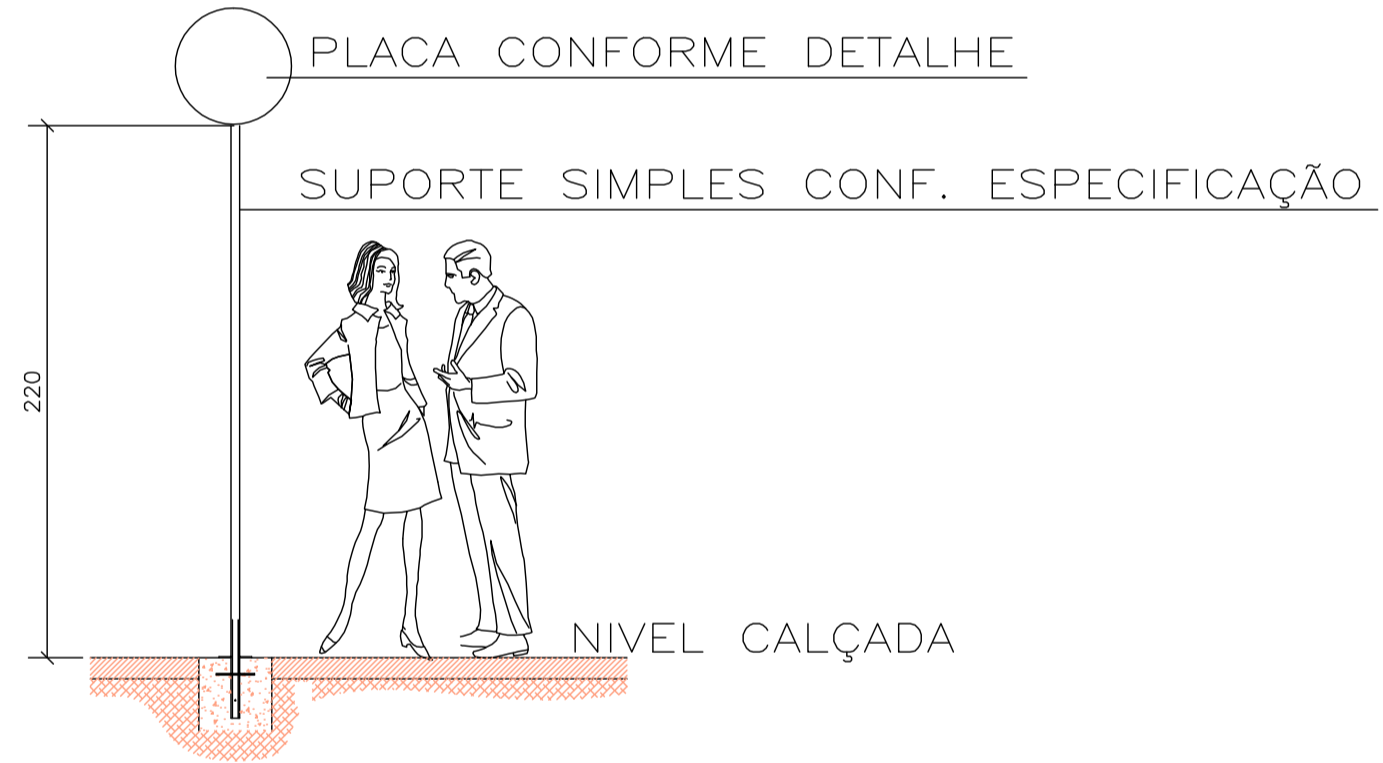

DETALHE PLACA

Características dos Sinais de Regulamentação

Forma	Cor	
	Fundo	Branca
	Símbolo	Preta
	Targa	Vermelha
	Orla	Vermelha
	Letras	Preta

Características dos Sinais R-1 e R-2

Sinal	Código	Cor	
	R-1	Fundo	Vermelha
		Orla interna	Branca
		Orla externa	Vermelha
	R-2	Fundo	Branca
		Orla	Vermelha




DIMENSÕES DAS PLACAS ADOTADAS  
 PLACA DE FORMA CIRCULAR D=50 cm  
 PLACA DE FORMA OCTOGONAL LADO= 25 cm  
 PLACA DE FORMA TRIANGULAR LADO= 75 cm  
 NOTA: DEMAIS MEDIDAS COMO TAMANHO DE LETRAS ORLA, TÁRJA, ETC DE ACORDO COM AS PUBLICAÇÕES MANUAL BRASILEIRO DE SINALIZAÇÃO DE TRÁNSITO DO CONSELHO NACIONAL DE TRÁNSITO (CONTRAN) VOLUME I - SINALIZAÇÃO VERTICAL DE REGULAMENTAÇÃO VOLUME II - SINALIZAÇÃO VERTICAL DE ADVERTÊNCIA VOLUME IV - SINALIZAÇÃO HORIZONTAL

LEGENDA

SINALIZAÇÃO CONFORME CONSELHO NACIONAL DE TRÁNSITO (CONTRAN)  
SINALIZAÇÃO URBANA

	VELOCIDADE MÁXIMA PERMITIDA - 40 km/h
	PARADA OBRIGATÓRIA
	PASSAGEM DE PEDESTRES

FAIXA CENTRAL AMARELA DUPLA CONTINUA E=10cm  
CADA FAIXA COM INTERVALO DE 10 cm

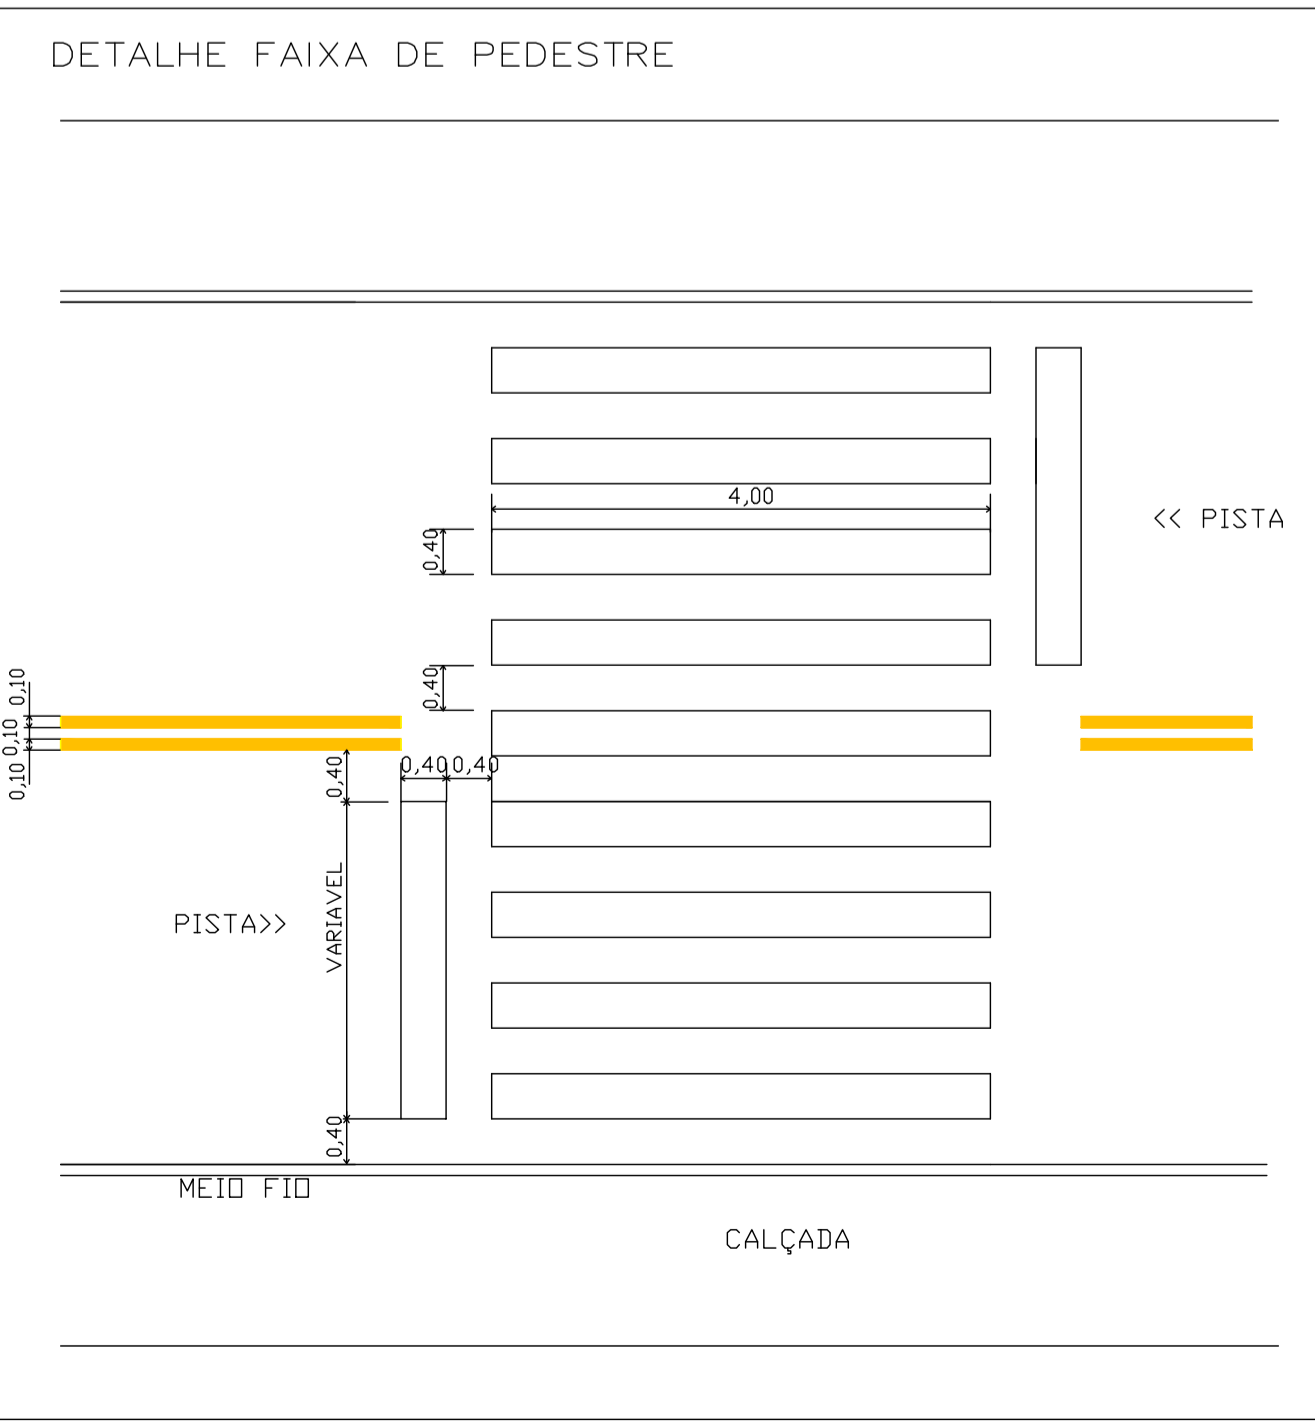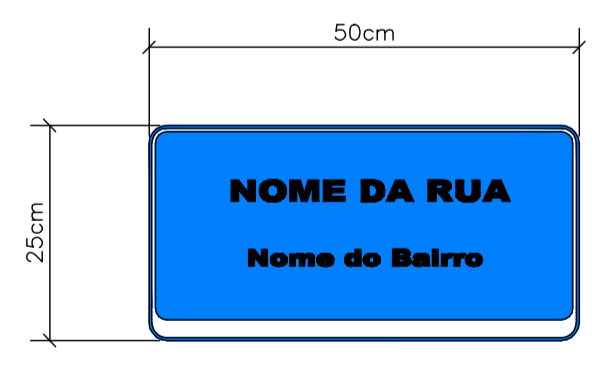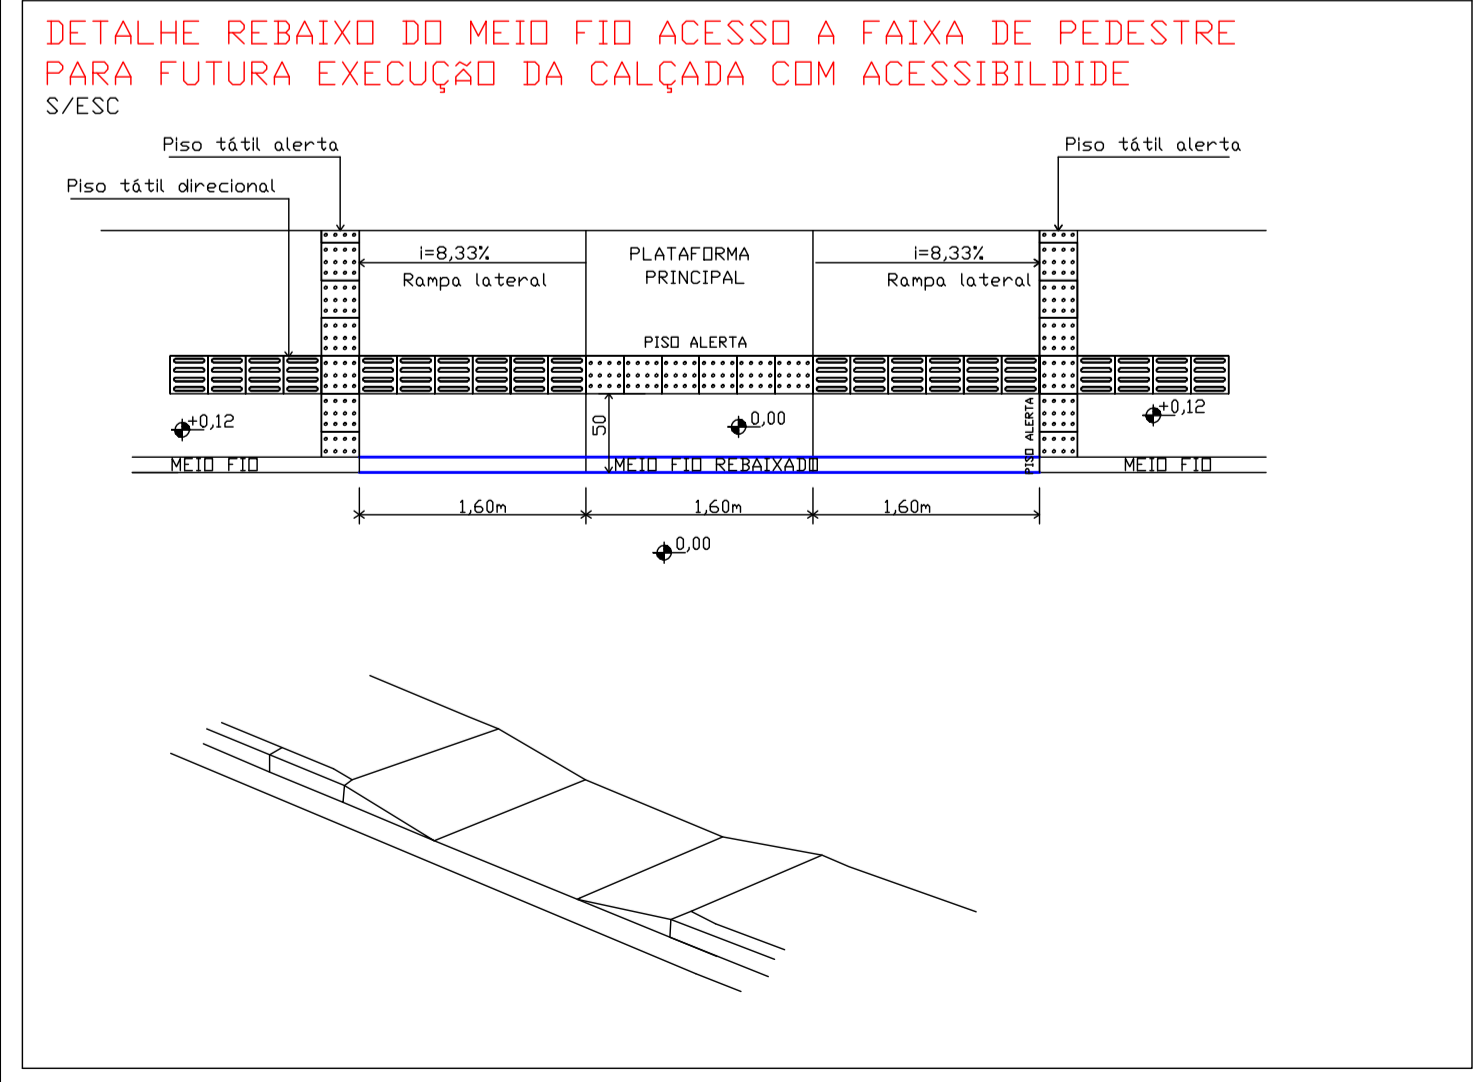

PROPRIETÁRIO	PROFISSIONAL
<b>AVI ENGENHARIA E CONSULTORIA</b>	
<small>PROJETOS CONSULTORIA CÁLCULO ESTRUTURAL</small>	
OPERA: PAVIMENTAÇÃO, DRENAGEM PLUVIAL e SINALIZAÇÃO DA RUA ESTADOS UNIDOS	Projeto: PAVIMENTAÇÃO
PROPRIETÁRIO: PREFEITURA MUNICIPAL DE CORREIA PINTO	Data: OUTUBRO-2012
ENDEREÇO OBRA: RUA ESTADOS UNIDOS PARTE II - CORREIA PINTO - SC	Escala: INDICADA
REFERÊNCIA: PROJETO DE SINALIZAÇÃO	Folha: <b>S-3</b> 3/3
RESPONSÁVEL TÉCNICO: VALDEMIR AVI FILHO - CREA/SC 043971-5	DESENHO: LUCIANO RICARDO KRÜGER