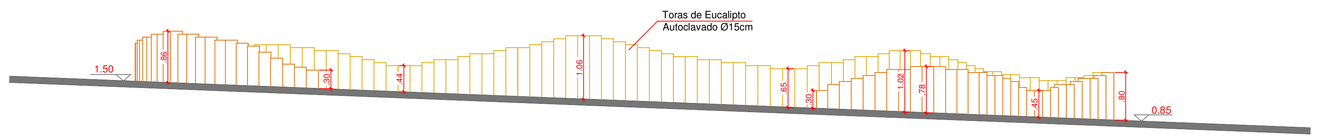

CERCA DE PROTEÇÃO - Play Ground
Escala 1/50

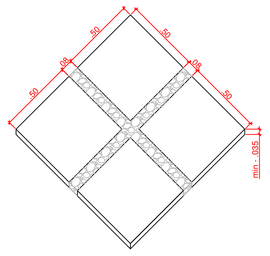

DETALHE DE PISO EM CONCRETO E SEIXOS
Área das Mesas de Jogos
Escala 1/20

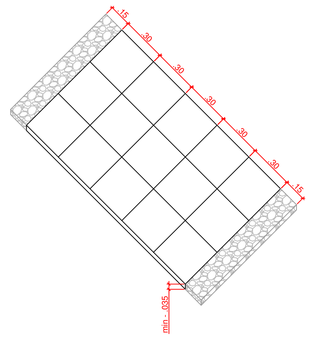

DETALHE DE PISO EM CONCRETO E SEIXOS
Acessos ao Estar Central
Escala 1/20

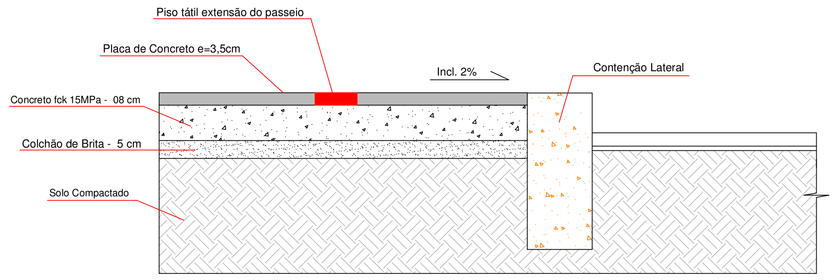

DETALHE DE ASSENTAMENTO DAS PLACAS DE CONCRETO
Corte
Sem Escala

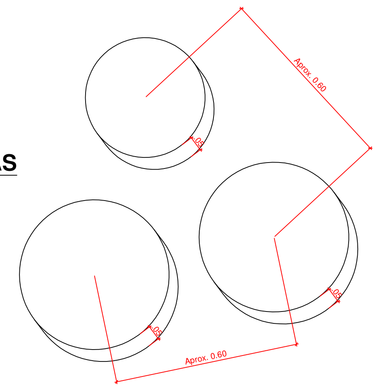

DETALHE DE BOLACHAS EM CONCRETO
Estar do Espelho D'água
Escala 1/10

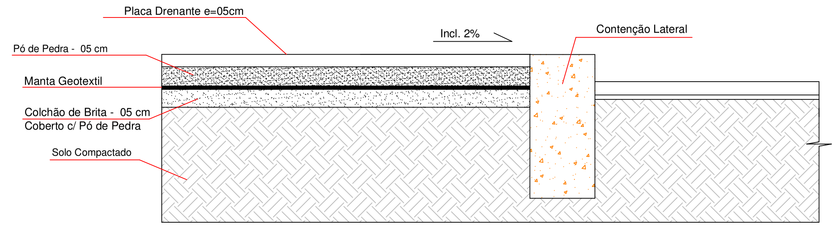

DETALHE DE ASSENTAMENTO DO PISO DRENANTE
Corte
Sem Escala

LAJOTA DE SINALIZAÇÃO TÁTIL
Dimensões em milimetros

Lajota Direcional

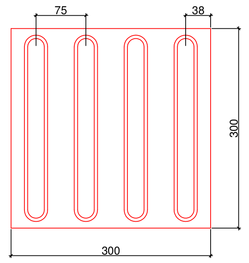

Lajota Alerta

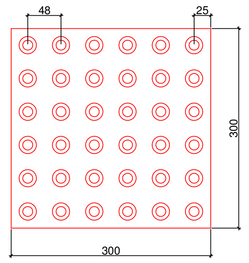

OBS: As lajotas **Alerta** e **Direcional** devem ser usadas de acordocom Projeto e NBR 9050/2004

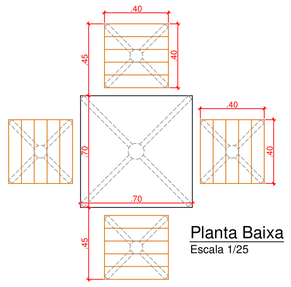

Planta Baixa
Escala 1/25

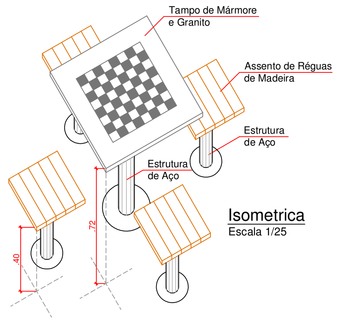

Isometrica
Escala 1/25

DETALHE DA MESA PARA JOGOS

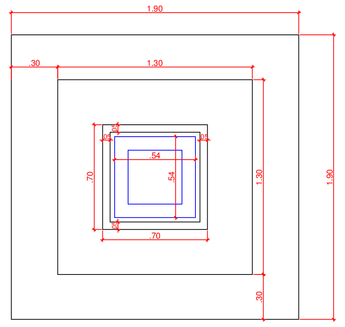

Planta Baixa
Escala 1/20

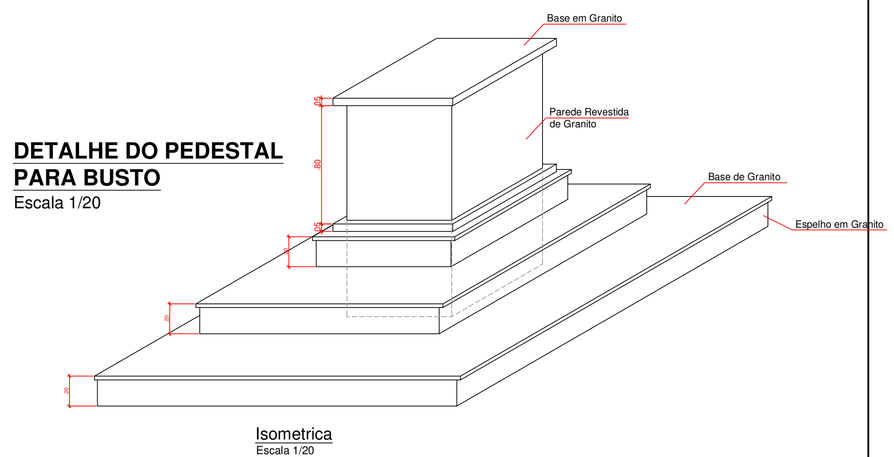

Isometrica
Escala 1/20

DETALHE DO PEDESTAL PARA BUSTO
Escala 1/20

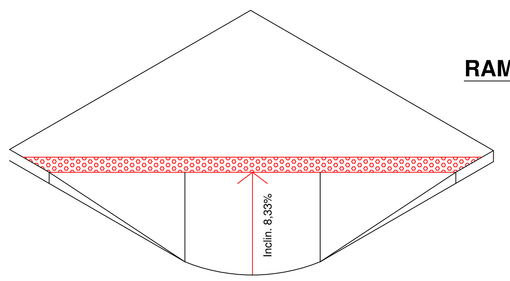

Isométrica
Sem Escala

Planta Baixa
Sem Escala

RAMPA DO PASSEIO

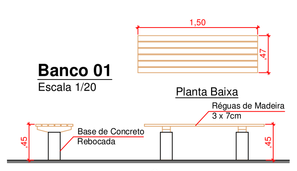

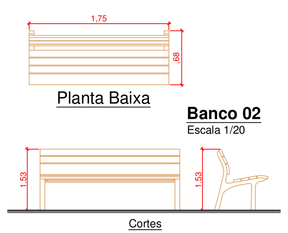

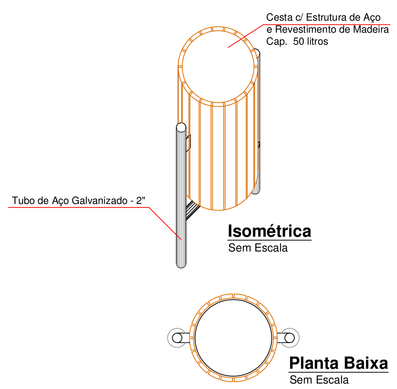

Isométrica
Sem Escala

Planta Baixa
Sem Escala

DETALHE DE LIXEIRA EM AÇO E MADEIRA

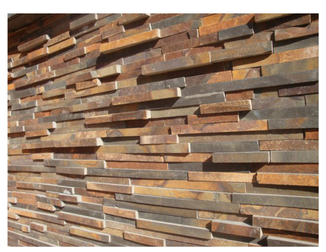

Assentamento de Pedras nas Muretas de Contenções

O revestimento de pedra será executado com pedra ferro. Serão retangulares, de tamanhos variados, não polidas, com espessura variando de 02 de 06cm, formando relelevo desigual. Serão assentadas com junta seca.

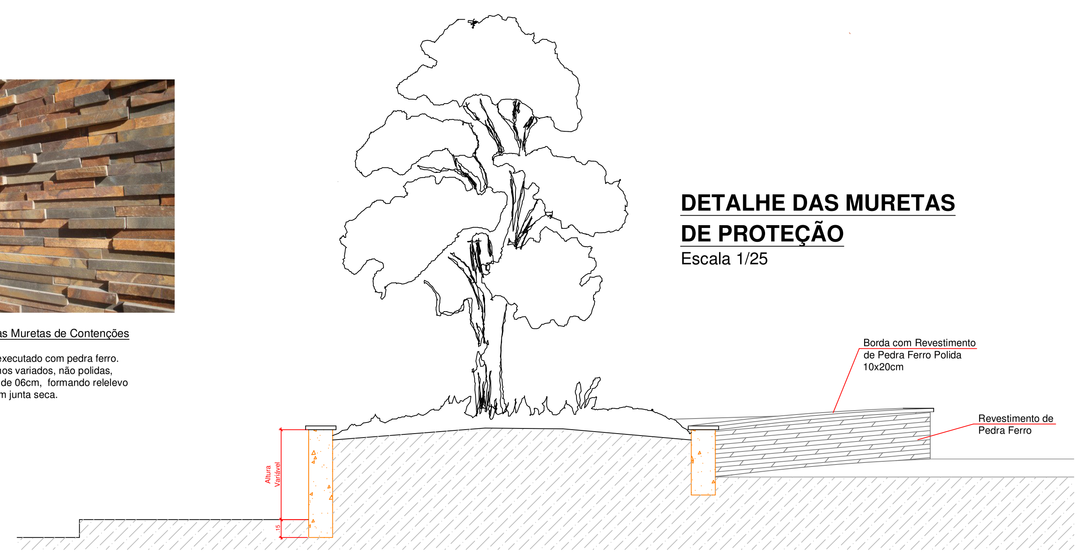

DETALHE DAS MURETAS DE PROTEÇÃO
Escala 1/25

AMURES — ASSOCIAÇÃO DE MUNICÍPIOS DA REGIÃO SERRANA

PREFEITURA MUNICIPAL CORREIA PINTO - SC

06

ASSESSORIA TÉCNICA

PROJETO: Elisiane Grudtner
CAU A17356-8

PREFEITO: VÂNIO FORSTER

DESENHO:

OBRA :

REVITALIZAÇÃO DA
PRAÇA DOMINGOS ALVES RODRIGUES

PROJETO ARQUITETÔNICO

Equipamentos e Detalhes Construtivos de Pedestal, Pisos, Mureta e Cerca de Proteção

Área Total da Praça: 1.495,68m²

Localização: Avenida Tancredo Neves com Rua Getulio Vargas, Centro - Correia Pinto SC

Escala: Indicada

REV. : 10/2015