
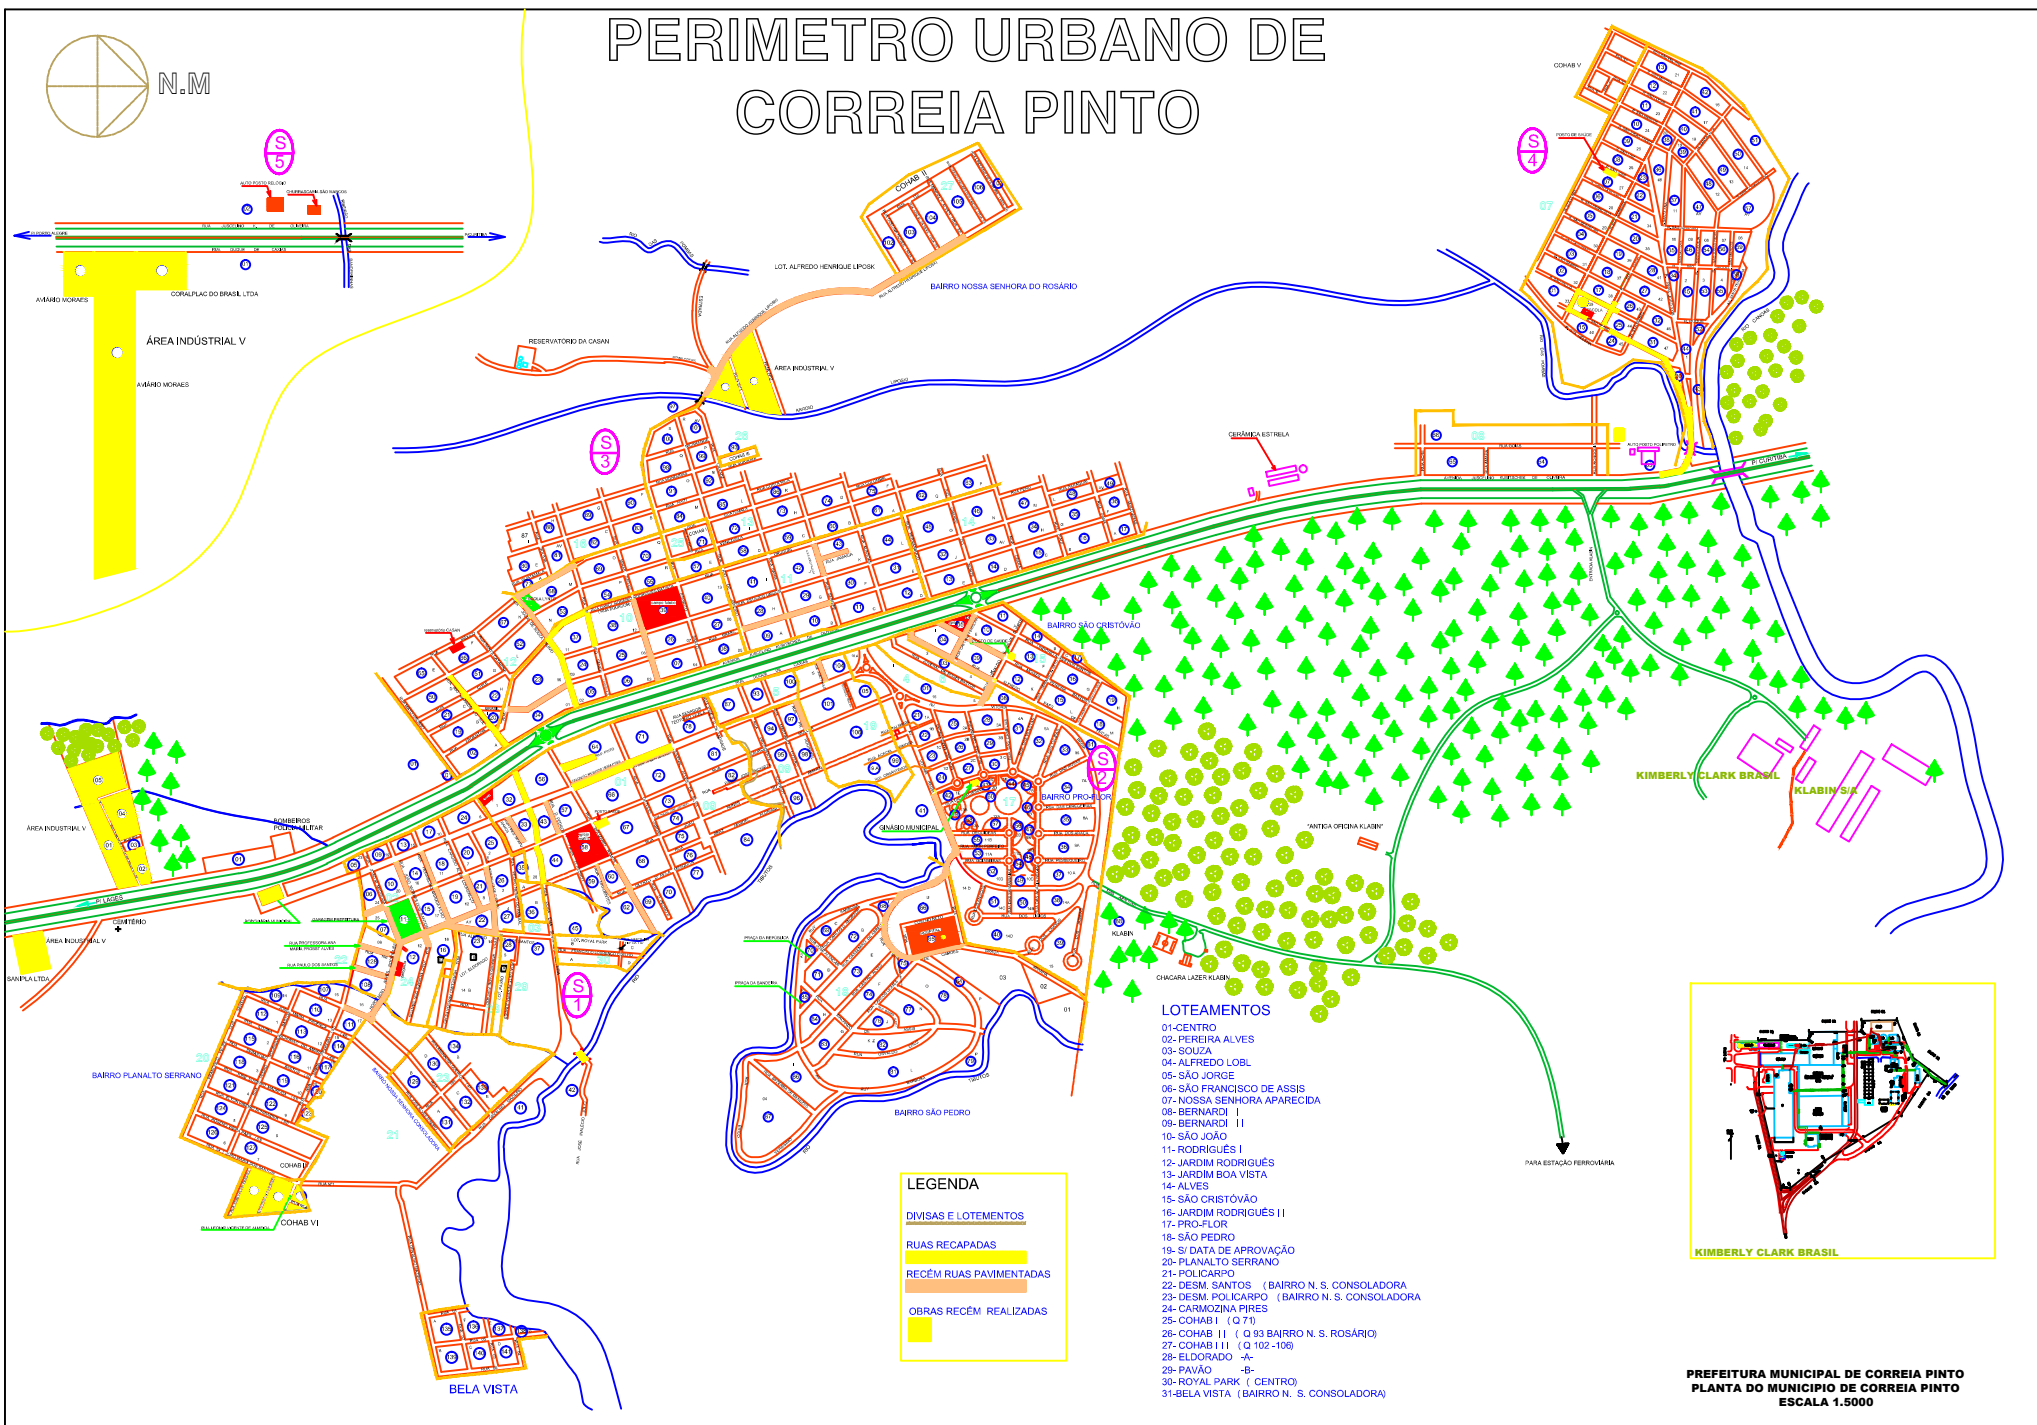


PERIMETRO URBANO DE CORREIA PINTO

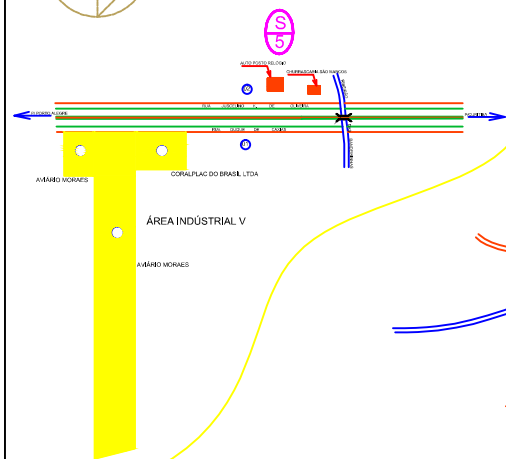

LEGENDA


DIVISAS E LOTEAMENTOS

RUAS RECAPADAS

RECÉM RUAS PAVIMENTADAS

OBRAS RECÉM REALIZADAS

- LOTEAMENTOS**
- 01-CENTRO
 - 02-PEREIRA ALVES
 - 03-SOUZA
 - 04-ALFREDO LOBL
 - 05-SÃO JORGE
 - 06-SÃO FRANCISCO DE ASSIS
 - 07-NOSSA SENHORA APARECIDA
 - 08-BERNARDI I
 - 09-BERNARDI II
 - 10-SÃO JOÃO
 - 11-RODRIGUES I
 - 12-JARDIM RODRIGUES
 - 13-JARDIM BOA VISTA
 - 14-ALVES
 - 15-SÃO CRISTÓVÃO
 - 16-JARDIM RODRIGUES II
 - 17-PRO-FLOR
 - 18-SÃO PEDRO
 - 19-S/ DATA DE APROVAÇÃO
 - 20-PLANALTO SERRANO
 - 21-POLICARPO
 - 22-DESM. SANTOS (BAIRRO N. S. CONSOLADORA)
 - 23-DESM. POLICARPO (BAIRRO N. S. CONSOLADORA)
 - 24-CARMOLINA PIRES
 - 25-COHAB I (Q 71)
 - 26-COHAB II (Q 93 BAIRRO N. S. ROSÁRIO)
 - 27-COHAB III (Q 102-109)
 - 28-ELDORADO -A-
 - 29-PAVÃO -B-
 - 30-ROYAL PARK (CENTRO)
 - 31-BELA VISTA (BAIRRO N. S. CONSOLADORA)

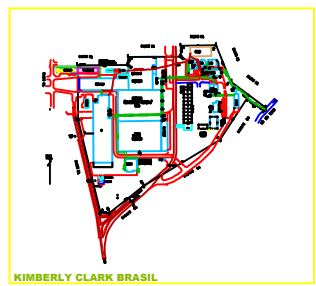

PREFEITURA MUNICIPAL DE CORREIA PINTO
 PLANTA DO MUNICÍPIO DE CORREIA PINTO
 ESCALA 1.5000