



DETALHE MEIO-FIO
Esc. 1:10

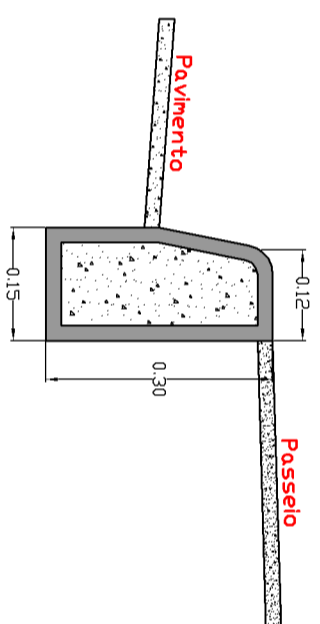

V. DETALHE A

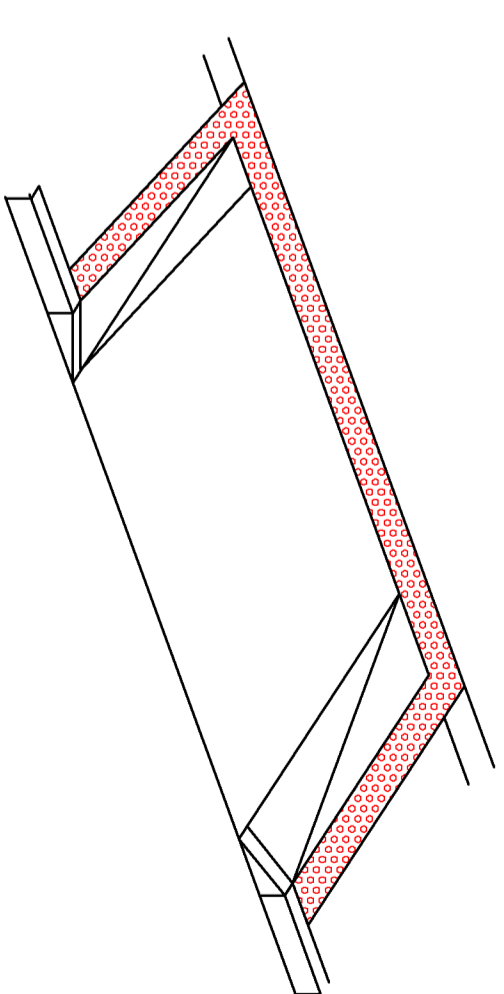

ALTURA
MÁXIMA
0,15


DETALHE-01 – PERSPECTIVA RAMP



DETALHE – A

DETALHE-03 – Rebaixo para Acesso de Veículos
S/ESCALA


F:\Pastas técnicas\Norma Def. Físico\Acessibilidade\NBR9050-31052004.kmp

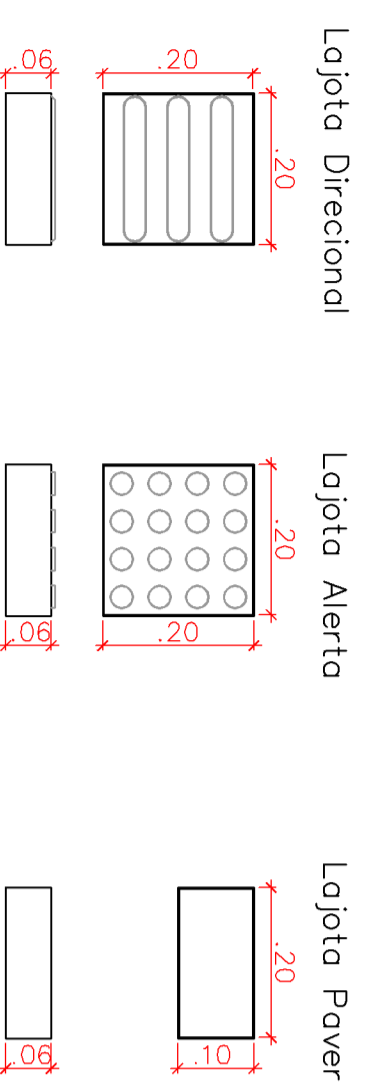

OBS: As lojotas de Alerta Direcional devem ser usadas de acordo com Projeto e NBR 9050/2004

DETALHE-01a Rampas de Acesso
Sem Escala

DETALHE-02 – Lojota de Sinalização Tátil
Sem Escala

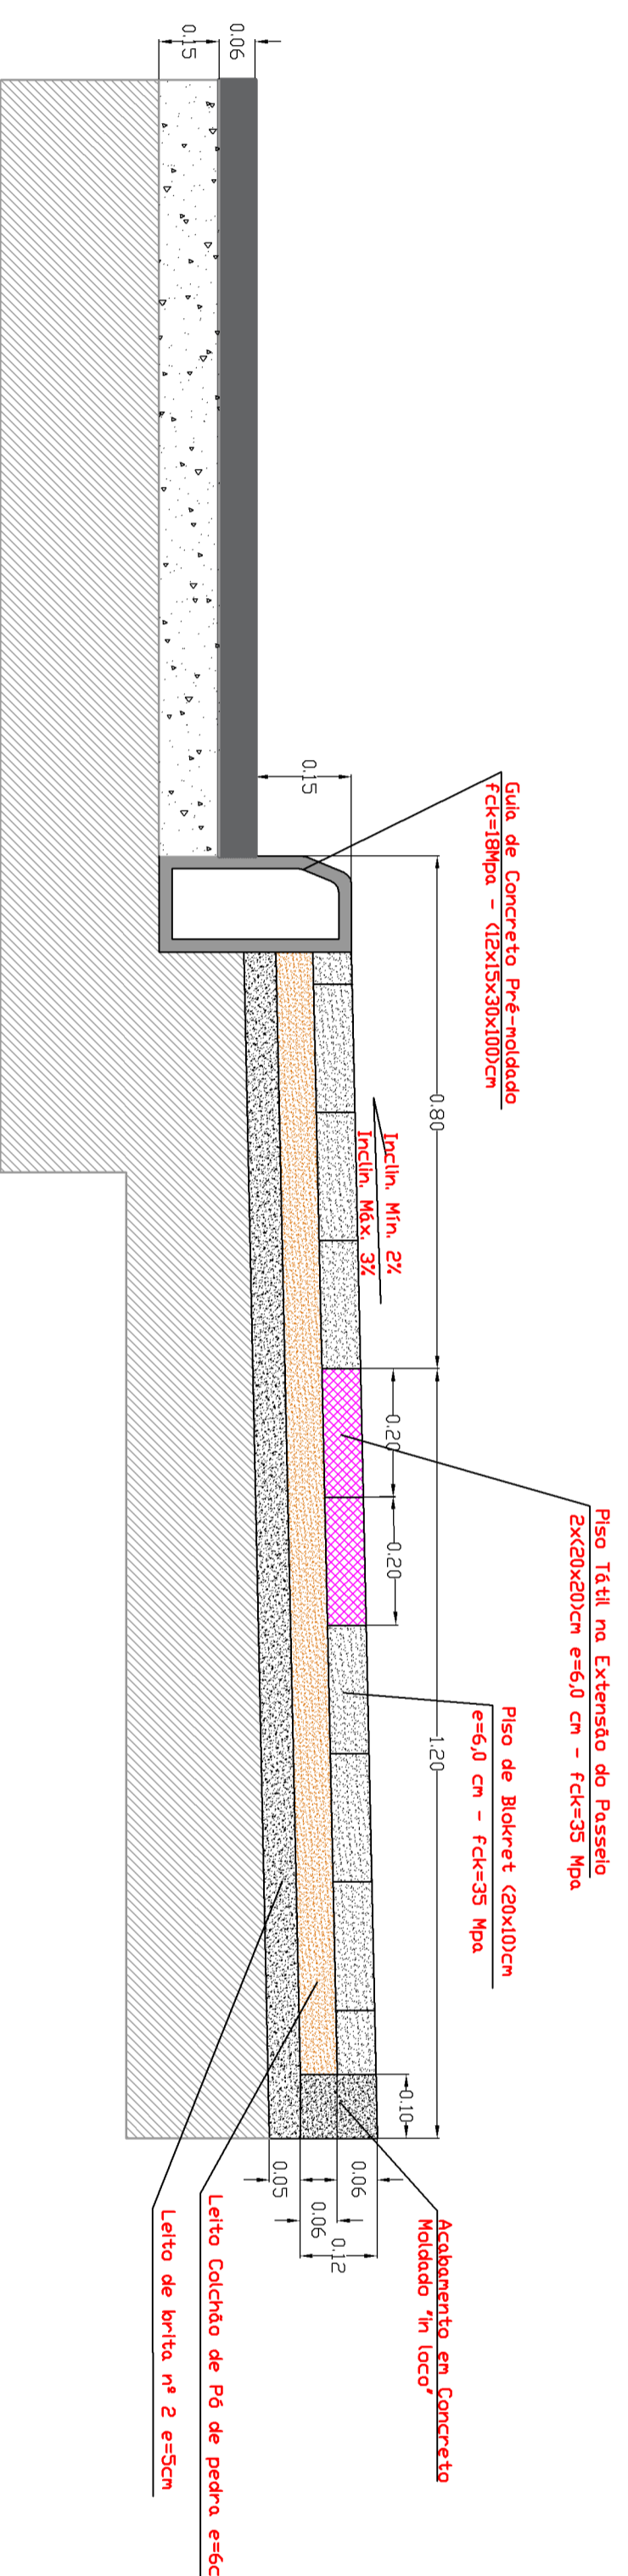

DETALHE-05 – MEIO-FIO, CALÇADA, PAVIMENTO
Esc. 1:10

AMURES



ASSOCIAÇÃO DE MUNICÍPIOS
DA REGIÃO SERRANA

**PREFEITURA MUNICIPAL
CORREIA PINTO - SC**

10

ASSESSORIA TÉCNICA

OBRA:

PROJETO: PAVTO À LAJOTAS

DETALHES

PROJETO: Rua: PROJETADA "A"

EXTENSÃO: 150,00m²

ÁREA: 1.354,00m²

DESENHO: Eng. Arduval Guedes Filho

TOPOGRAFIA: Tec. Ag. Venício B. Bernardo

ESCALA: 1:500

DATA: Março/2017