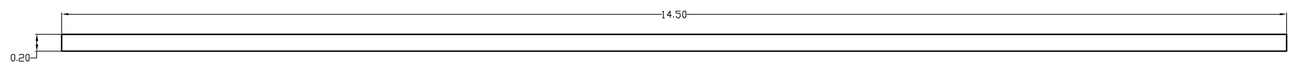

MURO DE ARRIMO PLANTA BAIXA - DETALHE 01
Esc. 1:50

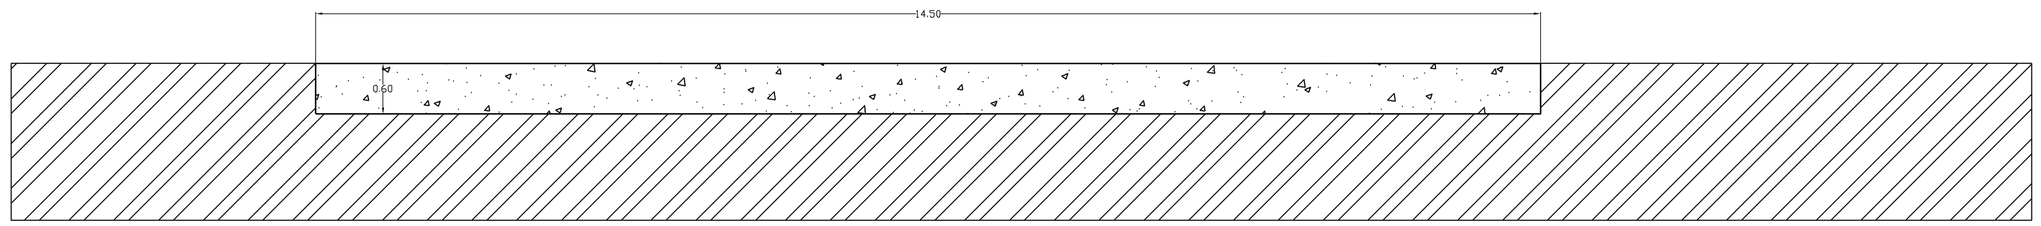

MURO DE ARRIMO CORTE - DETALHE 01
Esc. 1:50

Forma do pavimento Térreo

escala 1:50

Características dos materiais

fck (kgf/cm²)	Ecs (kgf/cm²)
250	238000

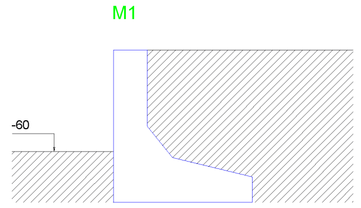

Legenda dos muros

escala 1:25

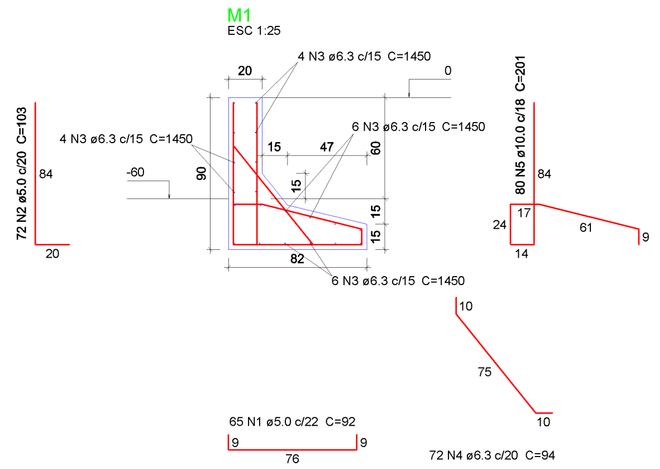

Relação do aço

M1

AÇO	N	DIAM	Q	UNIT (cm)	C.TOTAL (cm)
CA60	1	5.0	65	92	5980
	2	5.0	72	103	7416
CA50	3	6.3	20	1450	29000
	4	6.3	72	94	6768
	5	10.0	80	201	16080

Resumo do aço

AÇO	DIAM	C.TOTAL (m)	PESO + 10 % (kg)
CA50	6.3	357.7	96.3
	10.0	160.8	109.1
CA60	5.0	134	22.7
PESO TOTAL			
CA50	205.3		
CA60	22.7		

Vol. de concreto total (C-25) = 4.8 m³
Área de forma total = 47.02 m²

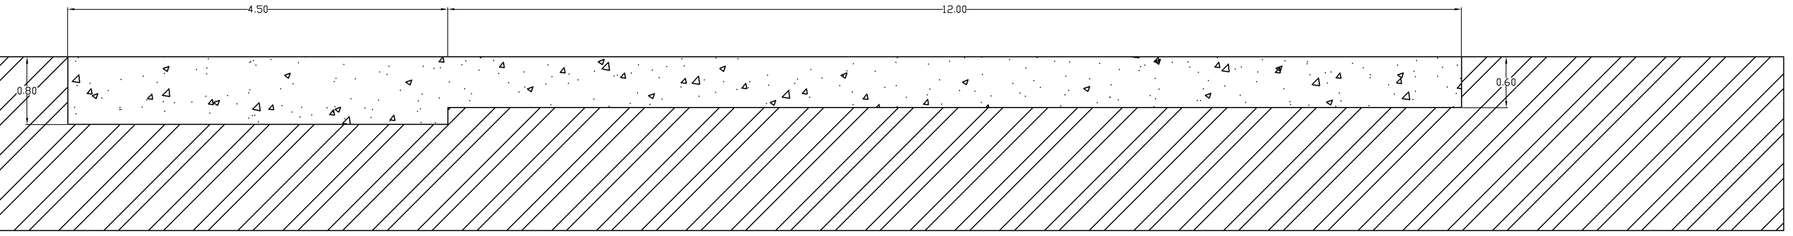

MURO DE ARRIMO PLANTA BAIXA - DETALHE 02
Esc. 1:50

MURO DE ARRIMO - DETALHE 02
Esc. 1:50

Forma do pavimento Térreo

escala 1:50

Características dos materiais

fck (kgf/cm²)	Ecs (kgf/cm²)
250	238000

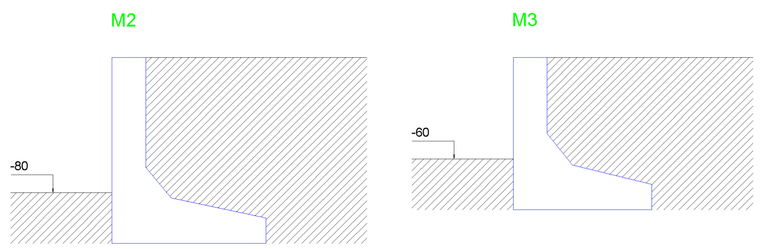

Legenda dos muros

escala 1:25

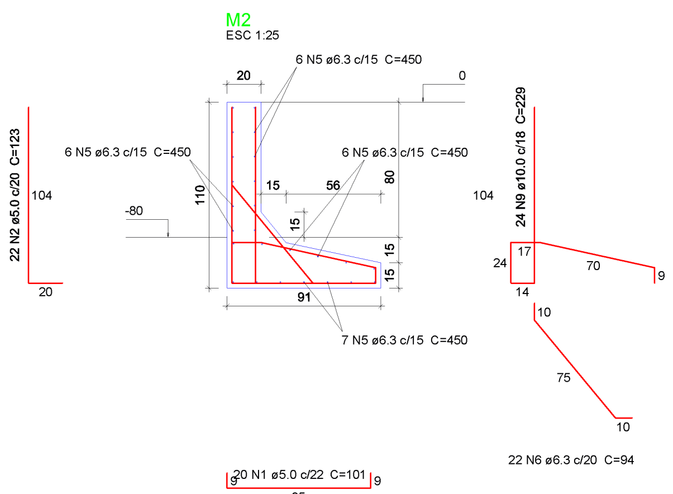

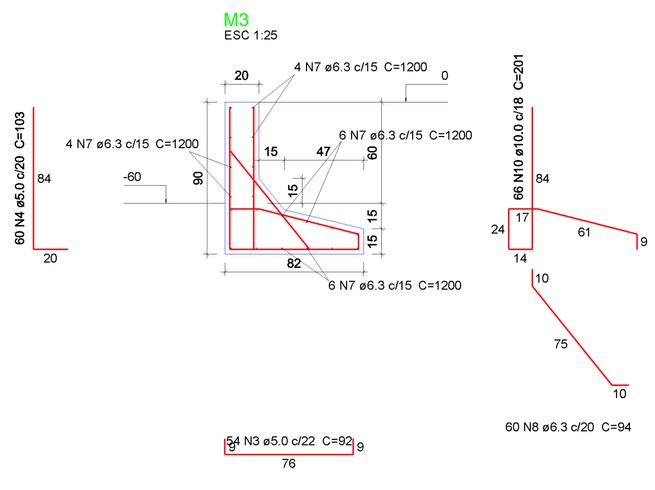

Relação do aço

M2 M3

AÇO	N	DIAM	Q	UNIT (cm)	C.TOTAL (cm)
CA60	1	5.0	20	101	2020
	2	5.0	22	123	2706
	3	5.0	54	92	4968
	4	5.0	60	103	6180
CA50	5	6.3	25	450	11250
	6	6.3	22	94	2068
	7	6.3	20	1200	24000
	8	6.3	60	94	5640
	9	10.0	24	229	5496
	10	10.0	66	201	13266

Resumo do aço

AÇO	DIAM	C.TOTAL (m)	PESO + 10 % (kg)
CA50	6.3	429.6	115.6
	10.0	187.7	127.2
CA60	5.0	158.8	26.9
PESO TOTAL			
CA50	242.9		
CA60	26.9		

Vol. de concreto total (C-25) = 5.73 m³
Área de forma total = 56.09 m²

AMURES

ASSOCIAÇÃO DE MUNICÍPIOS DA REGIÃO SERRANA

PREFEITURA MUNICIPAL CORREIA PINTO - SC

11

ASSESSORIA TÉCNICA

OBRA :

PROJETO

PAVTO COM CBUQ

DETALHES E ESTRUTURAL

MURO DE ARRIMO

Rua: BRASIL

PROJETO: Eng. David Pacheco Antunes
Eng. Civil - CREA 12.5734-9 .
ART nº 6137071-4

PREFEITO: Celso Rogério Alvez Ribeiro

DESENHO:	TOPOGRAFO:	ESCALA:	DATA:
Eng. Asdrúbal Guedes Filho	Venicio P. Bernardo	Indicada	Março/2017