



LEVANTAMENTO TOPOGRÁFICO
ESCALA 1:300

PERFIL LONG RUA BRASIL TERCHO2

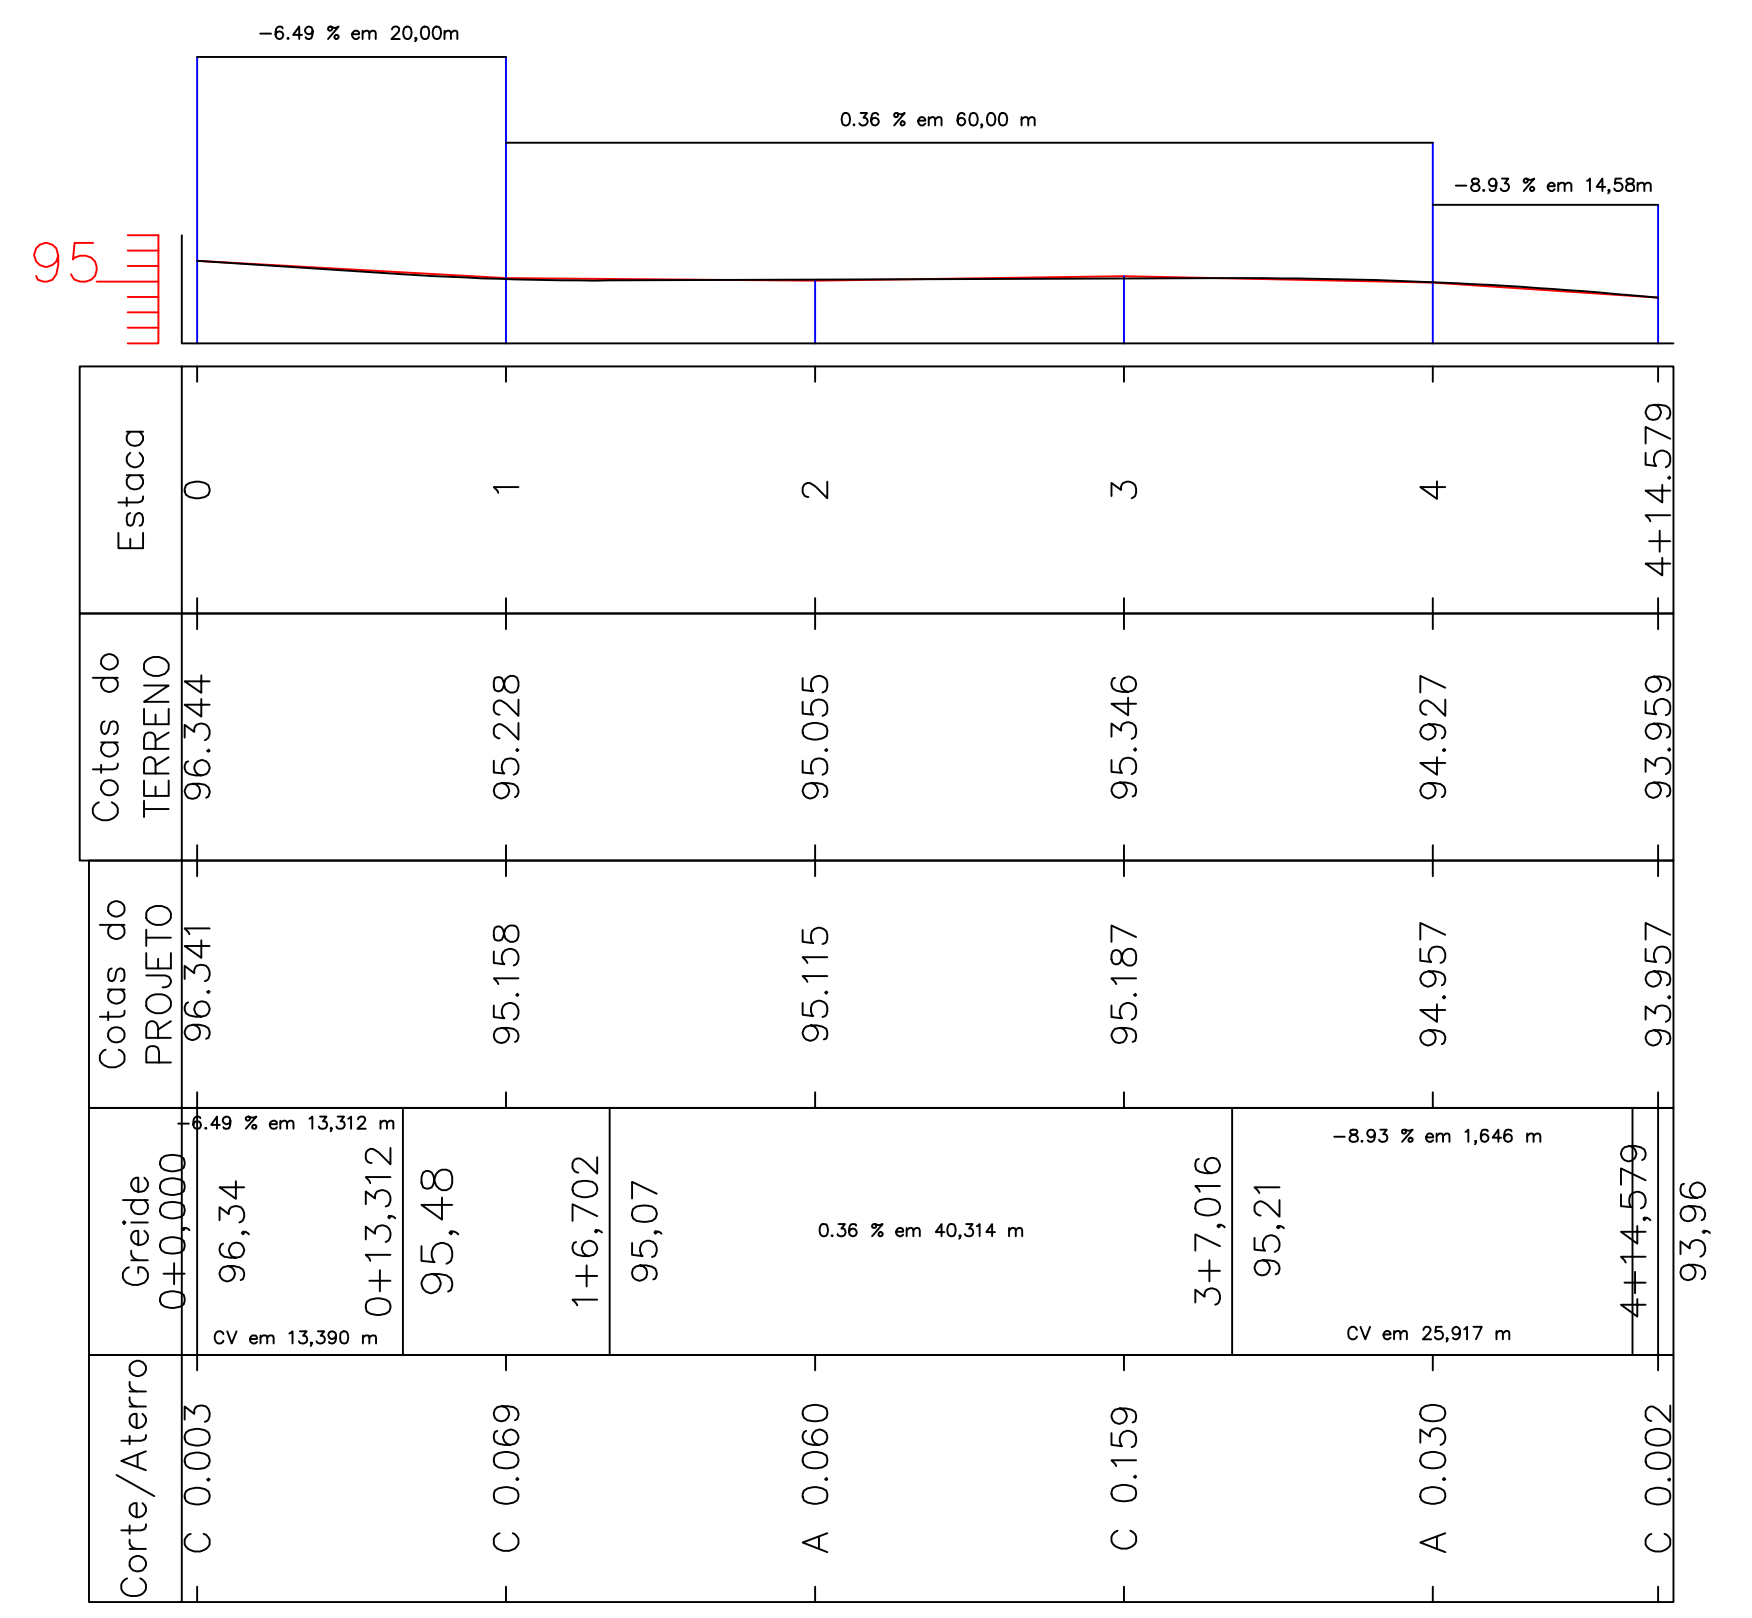

SECÇÕES TRANSVERSAIS

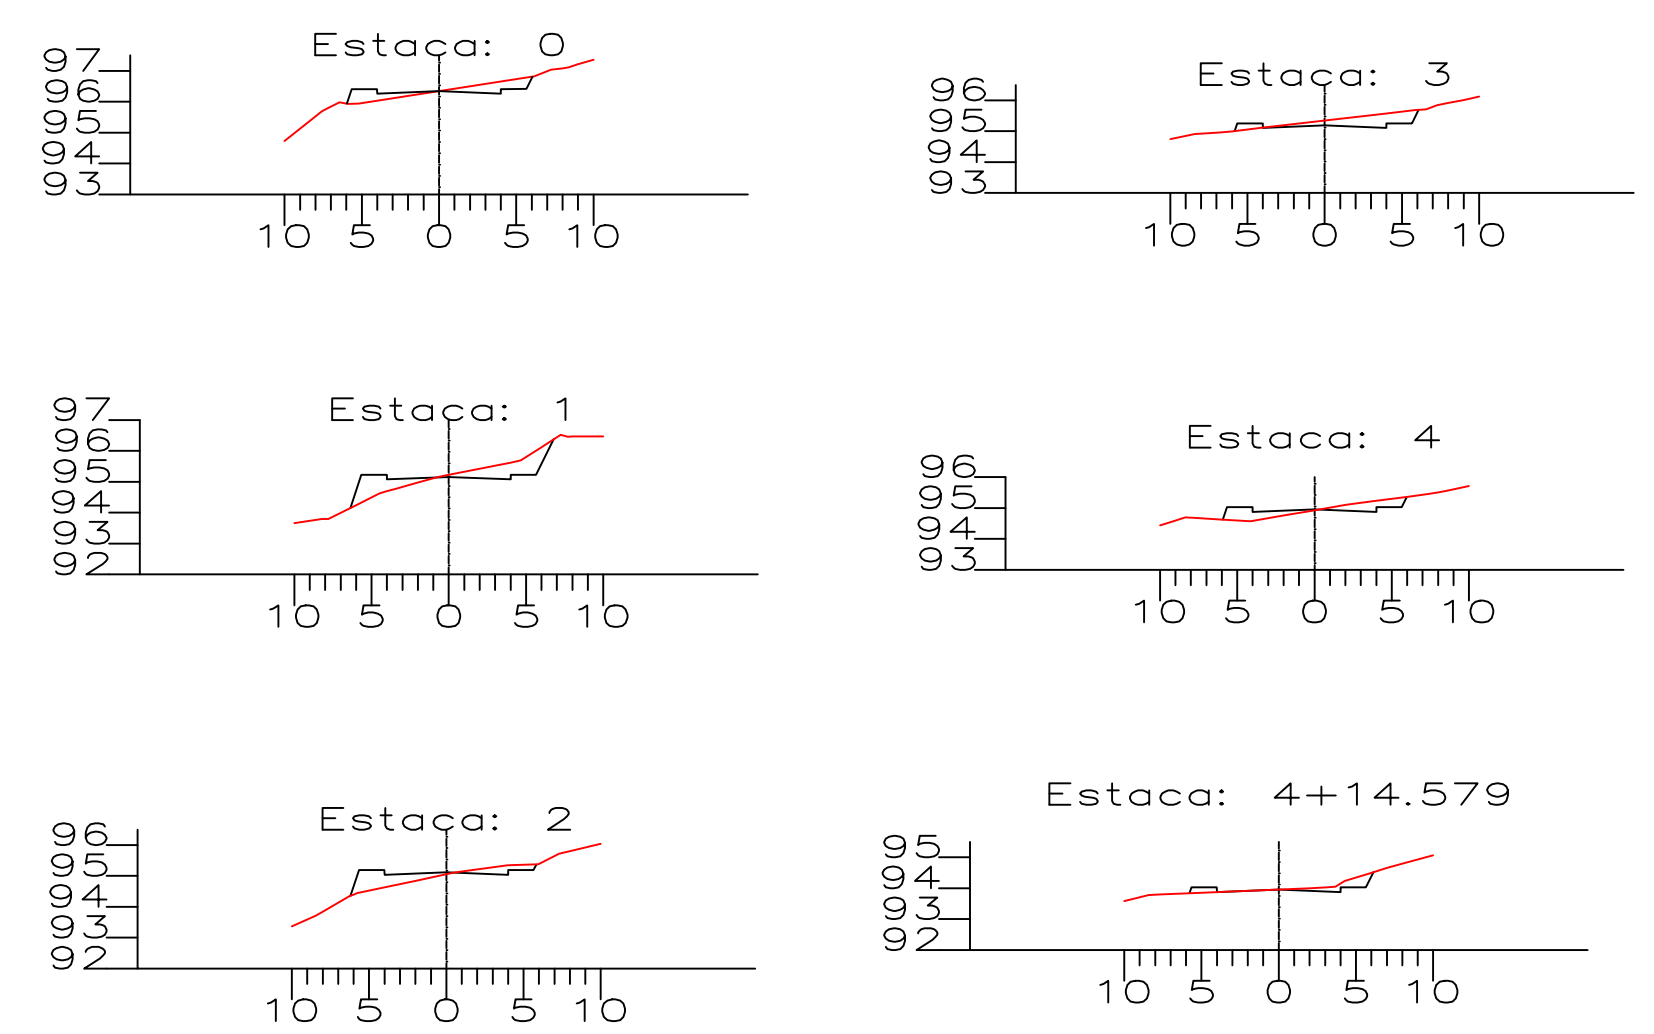

AMURES ASSOCIAÇÃO DE MUNICÍPIOS DA REGIÃO SERRANA	
PREFEITURA MUNICIPAL DE CORREIA PINTO - SC	
01	
ASSESSORIA TÉCNICA PROJETO: James André Clauberg Eng. Civil - CREA N° 45.160-6 PREFEITO: Edison Germiniani de Souza	OBRA: Pavimentação em CBUQ Rua Brasil Levantamento Topográfico Extensão: 94,58m
TOPOGRAFIA: Venício Pedro Bernardo	ESCALA: Indicada DATA: 10/2021

Este documento é uma cópia do original, para obter o acesso https://correiapinto-sc.gov.br/documentos/2022/08/27/20220827_7e01-448e-905c-486000c0636b

Assinado eletronicamente por:

Este documento é cópia do original assinado eletronicamente.

Para obter o original utilize o código QR abaixo ou acesse o endereço:

<https://correiapinto-e2.ciga.sc.gov.br/#/documento/82f2b683-7ed1-448e-995c-8860b0c6636b>




Assinado eletronicamente por:

Este documento é cópia do original assinado eletronicamente.

Para obter o original utilize o código QR abaixo ou acesse o endereço:



<https://correiapinto-e2.ciga.sc.gov.br/#/documento/b1e2623e-9c6c-47d6-90b4-96d3668f6ede>



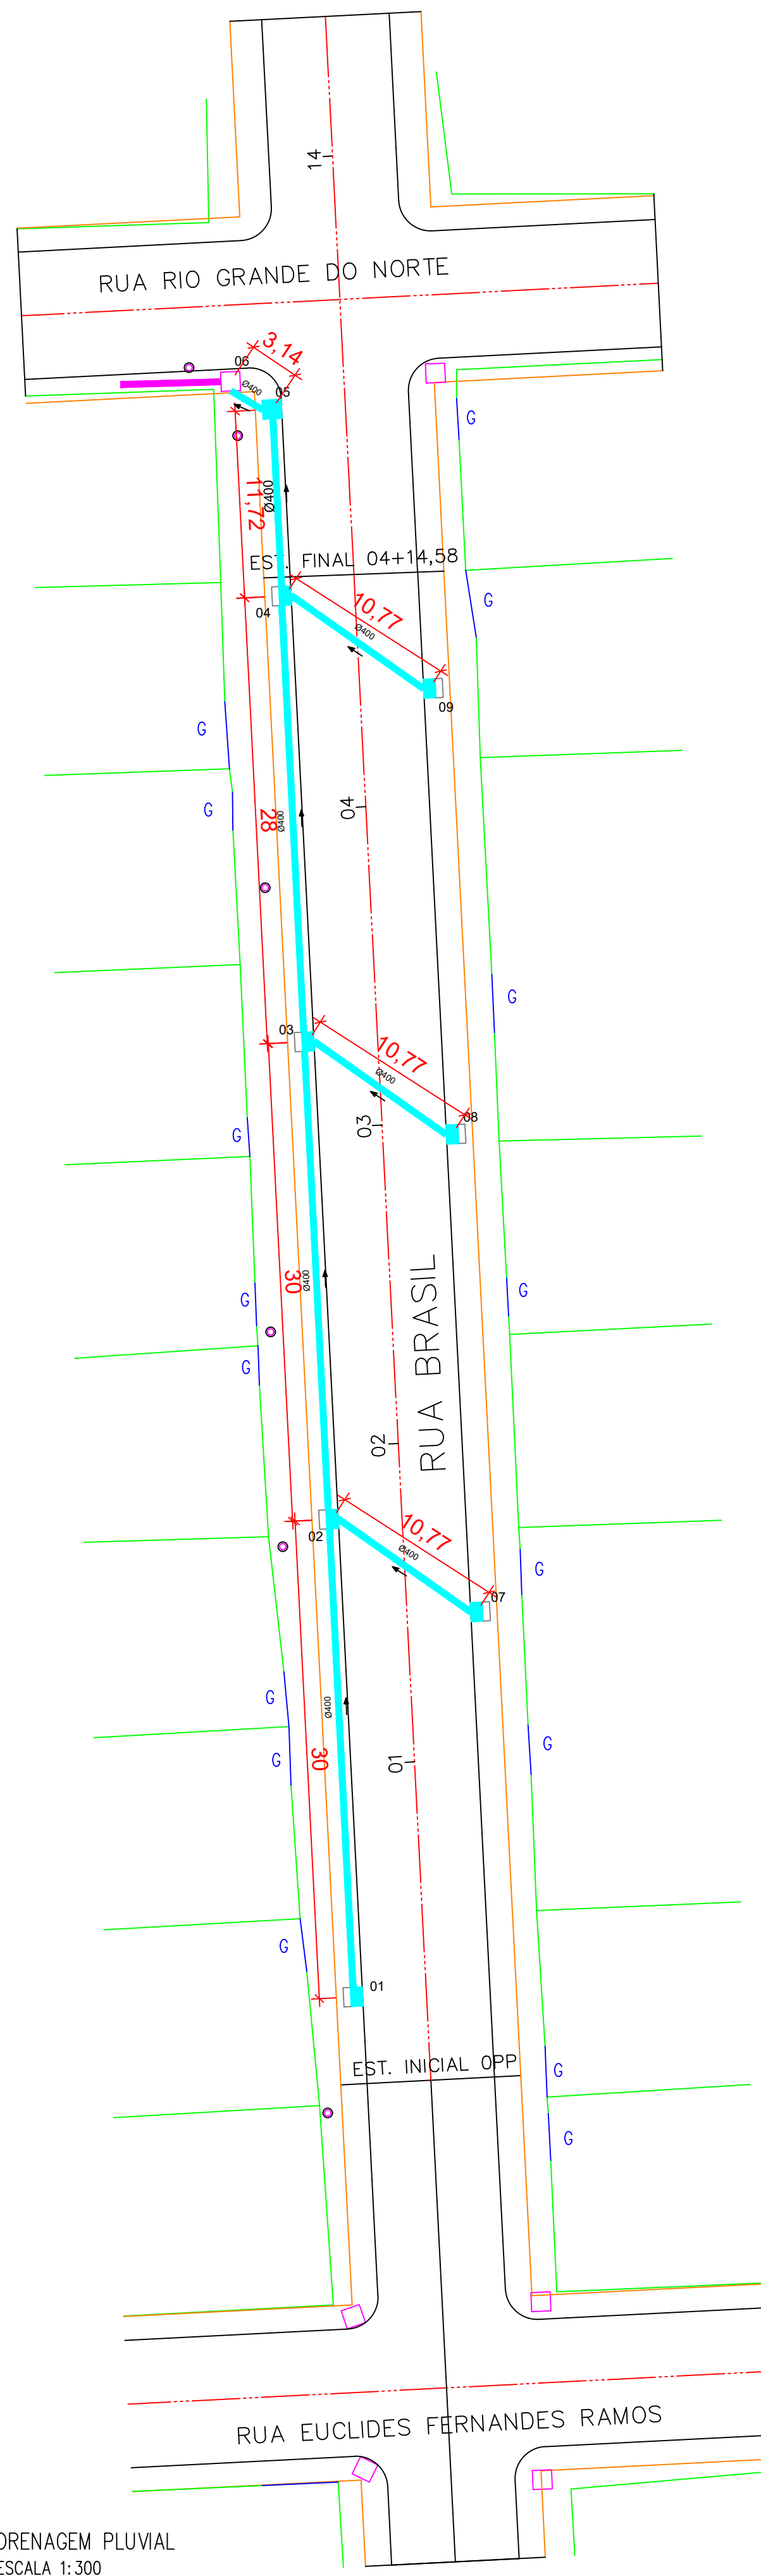


DRENAGEM PLUVIAL
ESCALA 1:300

LEGENDA	
	DIVISA DO TERRENO COM A CALÇADA
	ENTRADA DE GARAGEM
	LINHA DA CALÇADA
	PT - POSTE
	CAIXA EXISTENTE
	CAIXA A SER CONSTRUÍDA
	CAIXA DE PASSAGEM A SER CONSTRUÍDA

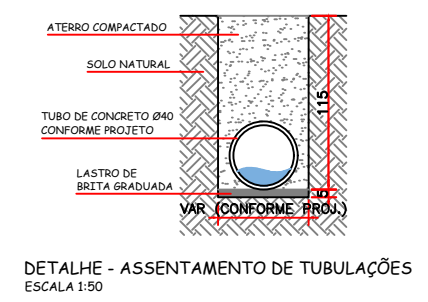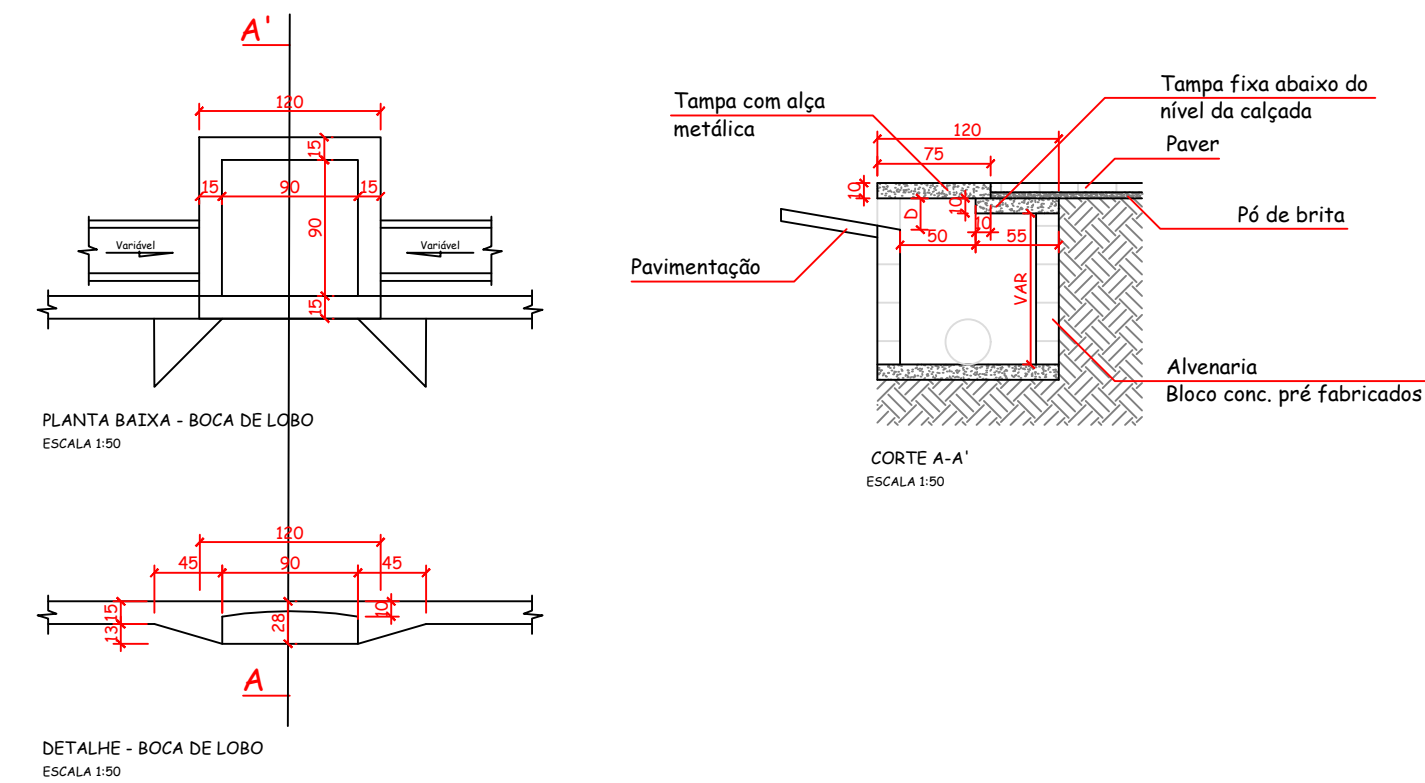

ALTURA DAS CAIXAS COLETORAS	
CAIXA	ALTURA (M)
01	1,10
02	1,00
03	1,50
04	1,20
05	1,20
07	0,80
08	1,10
09	1,20

PERFIL LONG RUA BRASIL TERCHO2

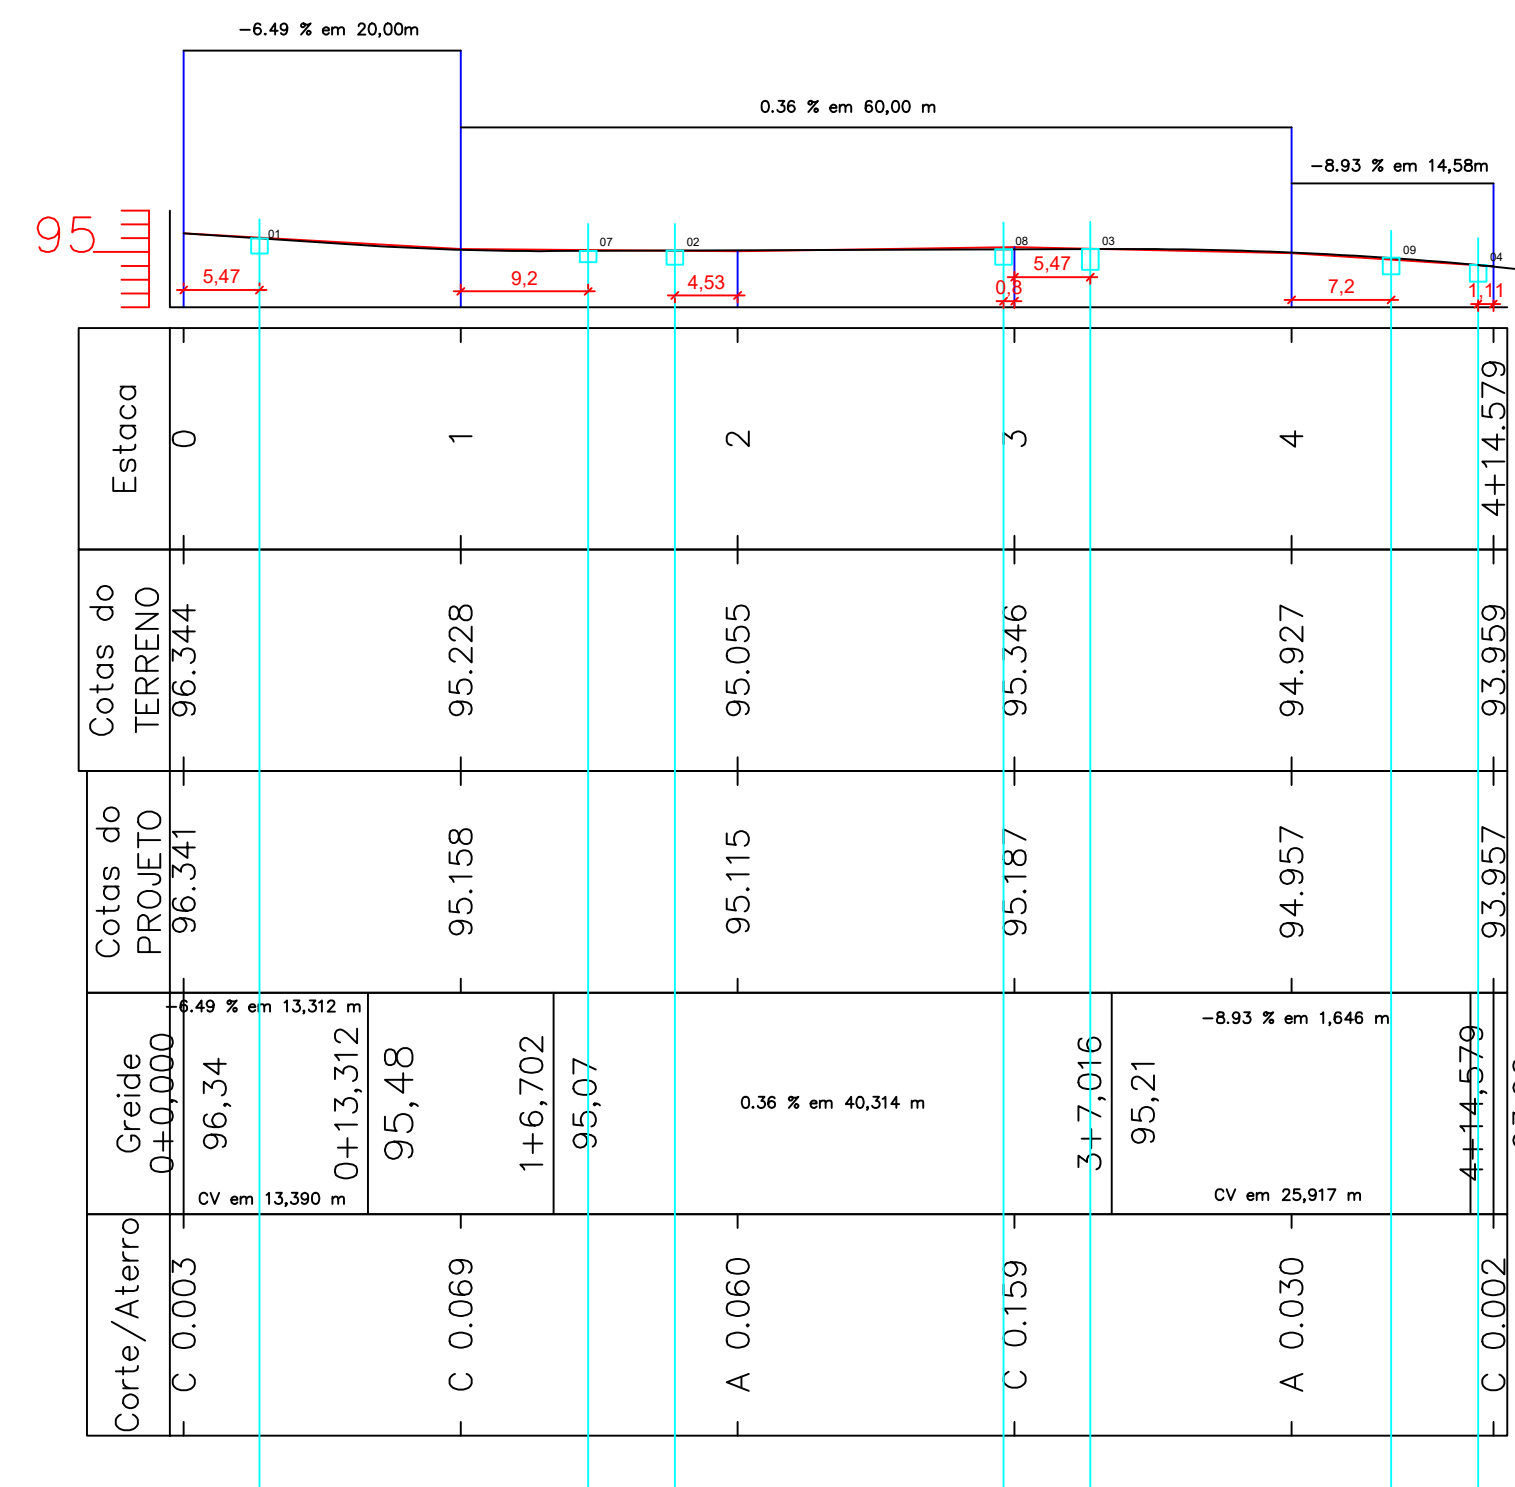

PLANILHA DE DIMENSIONAMENTO REDE PLUVIAL																								
MUNICÍPIO: CORREIA PINTO - SC																								
PROJETO: PAVIMENTAÇÃO EM CBUQ DA RUA BRASIL - BAIRRO SÃO JOÃO																								
LOCALIZAÇÃO: PERÍMETRO URBANO																								
Trecho	Cota P. Inicial (m)	Cota P. Final (m)	Dist. (m)	I_{rua} (%)	Tr (anos)	t_{esc} superficial (min)	Y altura d'água meio fio	η rugosidade sarjeta	VS (m/s)	t_{esc} sarjeta (min)	$t_{conc.}$ (min)	i (mm/min)	Áreas Bacias (m ²)		Q_{sarj} (m ³ /s)	$I_{galeria}$ adot (%)	η rugosidade e galeria	D galeria (m)	D galeria adot (m)	Velocidade (m/s)	t_{esc} galeria (min)			
01 a 02	194,886	194,094	30,00	2,64	10	15,00	7,5	0,015	1,445	0,35	15,35	0,070	1000	1000	0,5	0,006	2,64	0,015	0,1	0,4	0,046	10,771		
07 a 02	194,276	194,094	10,77	1,69	10	15,00	7,5	0,015	1,156	0,16	15,16	0,070	1000	1000	0,5	0,006	1,69	0,015	0,1	0,4	0,046	3,867		
02 a 03	194,094	193,707	30,00	1,29	10	15,00	7,5	0,015	1,010	0,49	15,49	0,070	1000	2000	0,5	0,012	1,29	0,015	0,1	0,4	0,093	5,385		
08 a 03	194,084	193,707	10,77	3,50	10	15,00	7,5	0,015	1,665	0,11	15,11	0,070	1000	1000	0,5	0,006	3,50	0,015	0,1	0,4	0,046	3,867		
03 a 04	193,707	192,856	28,00	3,04	10	15,00	7,5	0,015	1,550	0,30	15,30	0,070	1000	2000	0,5	0,012	3,04	0,015	0,1	0,4	0,093	5,026		
09 a 04	193,381	192,856	10,77	4,87	10	15,00	7,5	0,015	1,963	0,09	15,09	0,070	1000	1000	0,5	0,006	4,87	0,015	0,1	0,4	0,046	3,867		
04 a 05	192,856	191,731	11,72	9,60	10	15,00	7,5	0,015	2,755	0,07	15,07	0,070	1000	4000	0,5	0,023	9,60	0,015	0,1	0,4	0,186	1,052		
05 a 06	191,731	191,631	3,14	3,18	10	15,00	7,5	0,015	1,585	0,03	15,03	0,070	1000	1000	0,5	0,006	3,18	0,015	0,1	0,4	0,046	1,127		

CAIXA 05 - CAIXA DE PASSAGEM
CAIXA 06 - EXISTENTE

AMURES

ASSOCIAÇÃO DE MUNICÍPIOS DA REGIÃO SERRANA

PREFEITURA MUNICIPAL DE CORREIA PINTO - SC

03

PROJETO:

James André Clauberg
Eng. Civil - CREA N° 45.160-6

PREFEITO:

Edilson Germiniani de Souza

OBRA:

Pavimentação em CBUQ Rua Brasil

Drenagem Pluvial

DESENHO:
Mariane de Moraes Mota

TOPOGRAFIA:
Venício Pedro Bernardo

Escala:
Indicada

DATA:
10/2021


Assinado eletronicamente por:

Este documento é cópia do original assinado eletronicamente.

Para obter o original utilize o código QR abaixo ou acesse o endereço:

<https://correiapinto-e2.ciga.sc.gov.br/#/documento/b3c41a6c-f5fe-4a56-b55b-d84f0620095a>




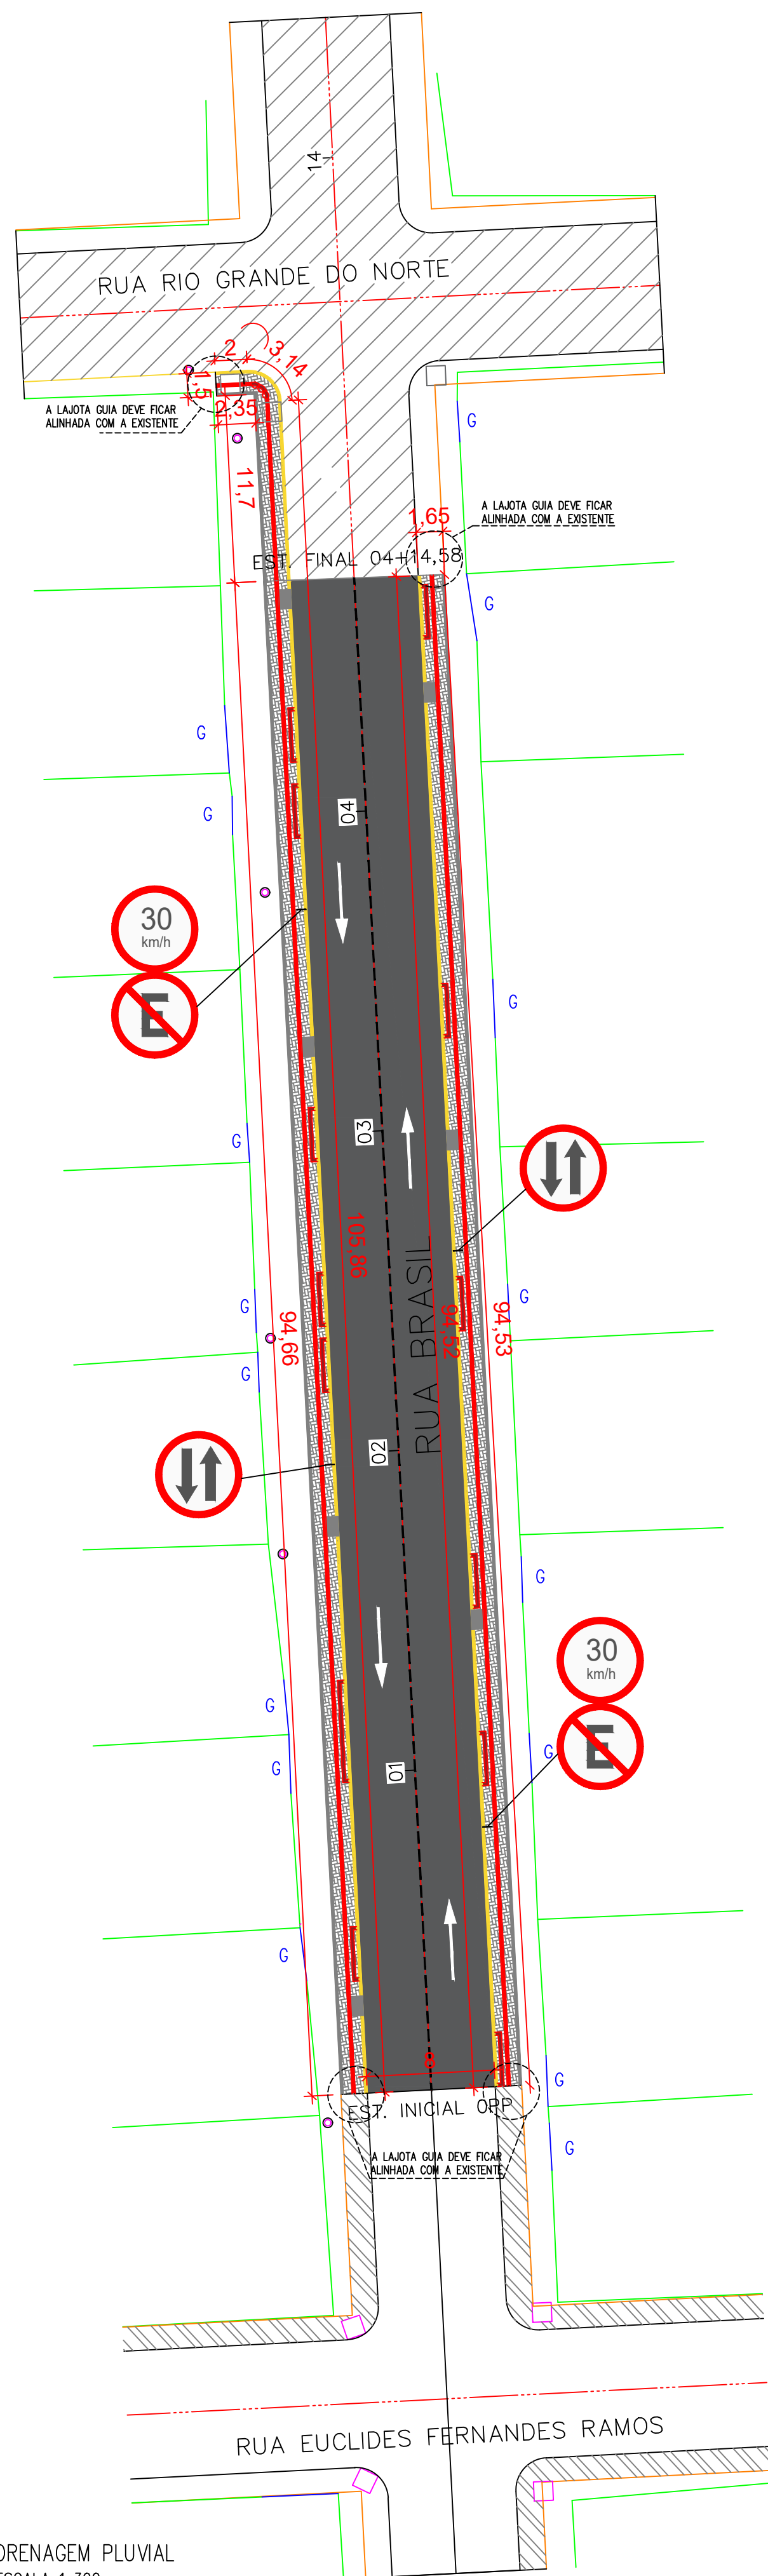


DRENAGEM PLUVIAL
ESCALA 1:300

LEGENDA

- PAVIMENTAÇÃO EM CBUQ EXISTENTE
- CALÇADA DE PROJETO EM APROVAÇÃO
- DIVISA DO TERRENO COM A CALÇADA
- ENTRADA DE GARAGEM
- LINHA DA CALÇADA
- PT - POSTE
- CAIXA EXISTENTE

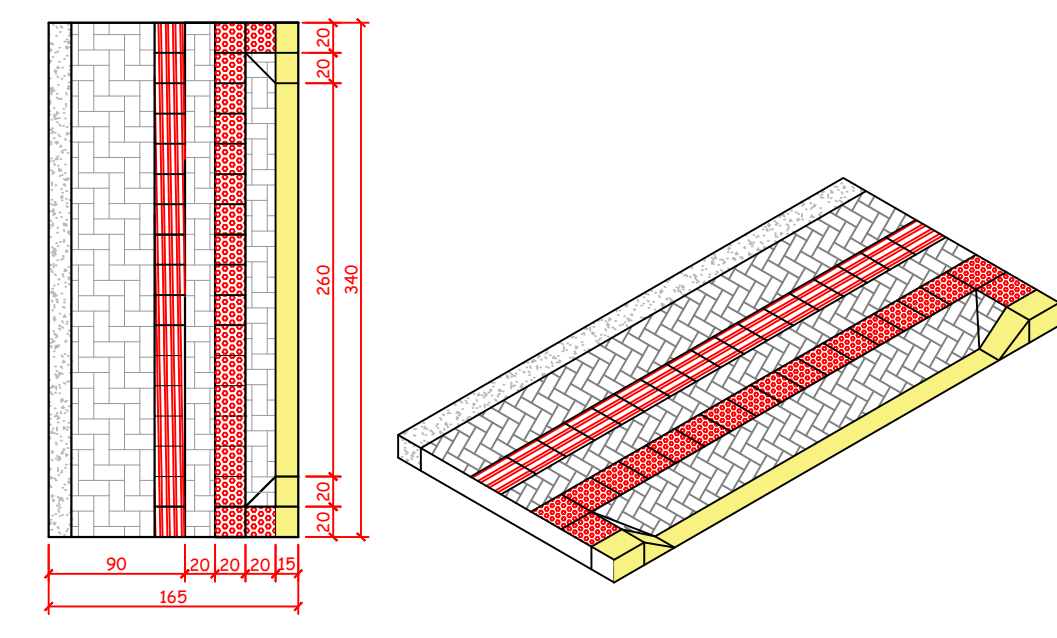


DETALHE- REBAIXO GARAGEM
ESCALA 1:50

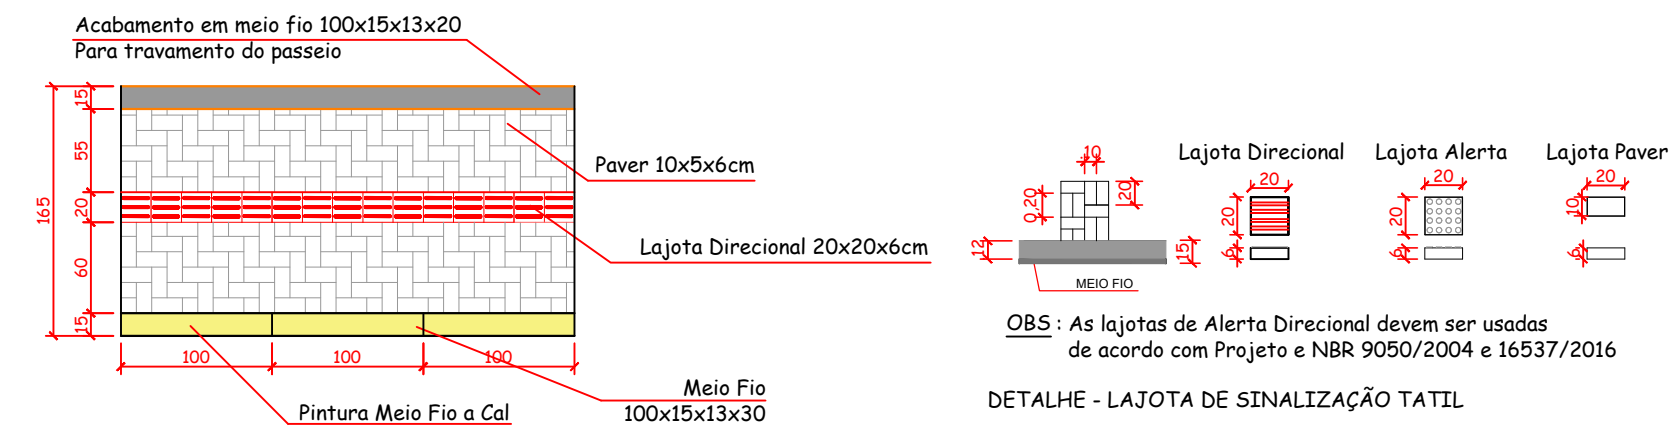


DETALHE - PINTURA MEIO FIO E PAGINAÇÃO DO PASSEIO
ESCALA 1:50
Obs: O Passeio deve ser executado conforme apresenta este detalhe no que diz respeito ao entrelaçamento dos pavers. Será executado em toda a extensão do passeio viga de travamento.


DETALHE - LAJOTA DE SINALIZAÇÃO TÁTIL
OBS: As Lajotas de Alerta Direcional devem ser usadas de acordo com Projeto e NBR 9050/2004 e 16537/2016

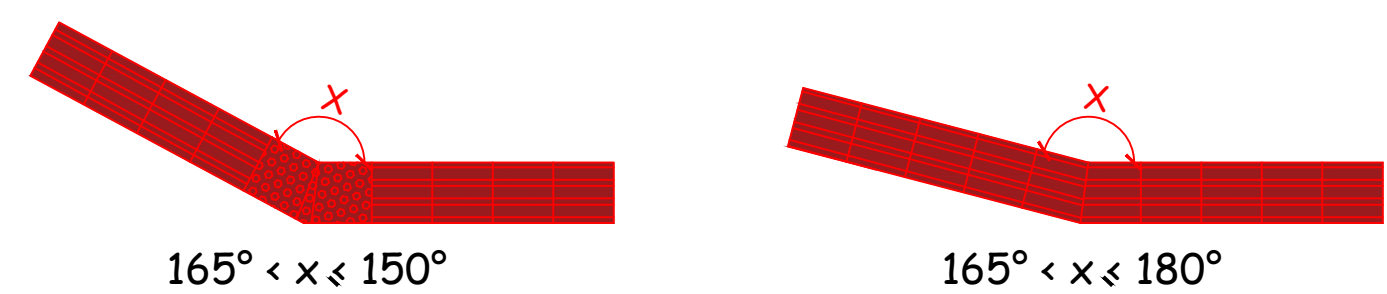

MUDANÇA DE DIREÇÃO DE PISO TÁTIL (ALERTA E DIRECIONAL)
ESCALA 1:25

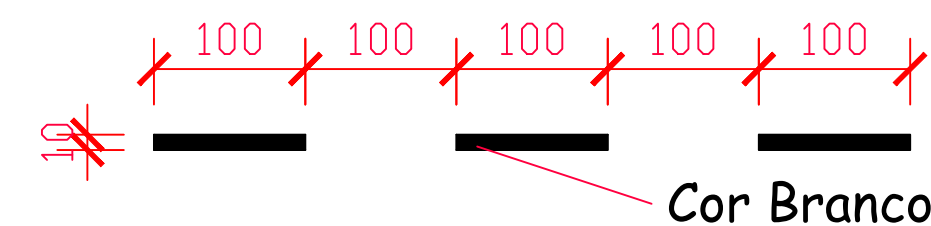

FAIXA SIMPLES SECCIONADA (LMS-2)
ESCALA 1:50

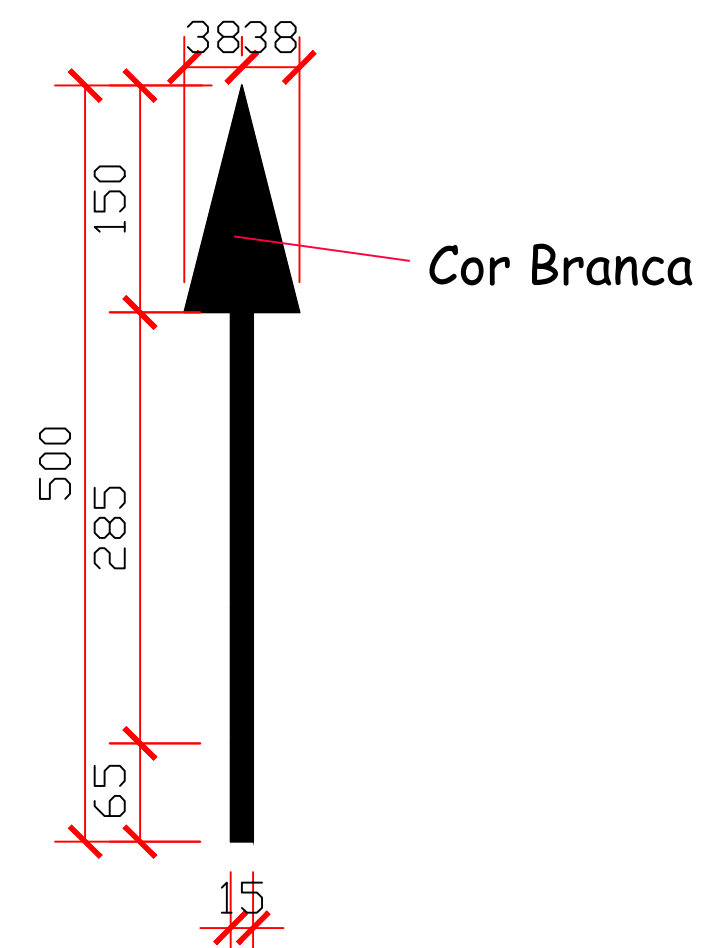


PEM - SIGA EM FRENTE
ESCALA 1:50


A) SINAL DE FORMA CIRCULAR

Via	Lado Min. (m)	Tarja (m)	Orla (m)
Urbana (Trânsito Normal)	0,60	0,05	0,05

OBS: Os postes de fixação das placas sera com tubo de aço galvanizado c/ costura DIN2440/NBR 5580 classe média DN 2,0" (50mm) E=3,65mm - 5,10 kg/m

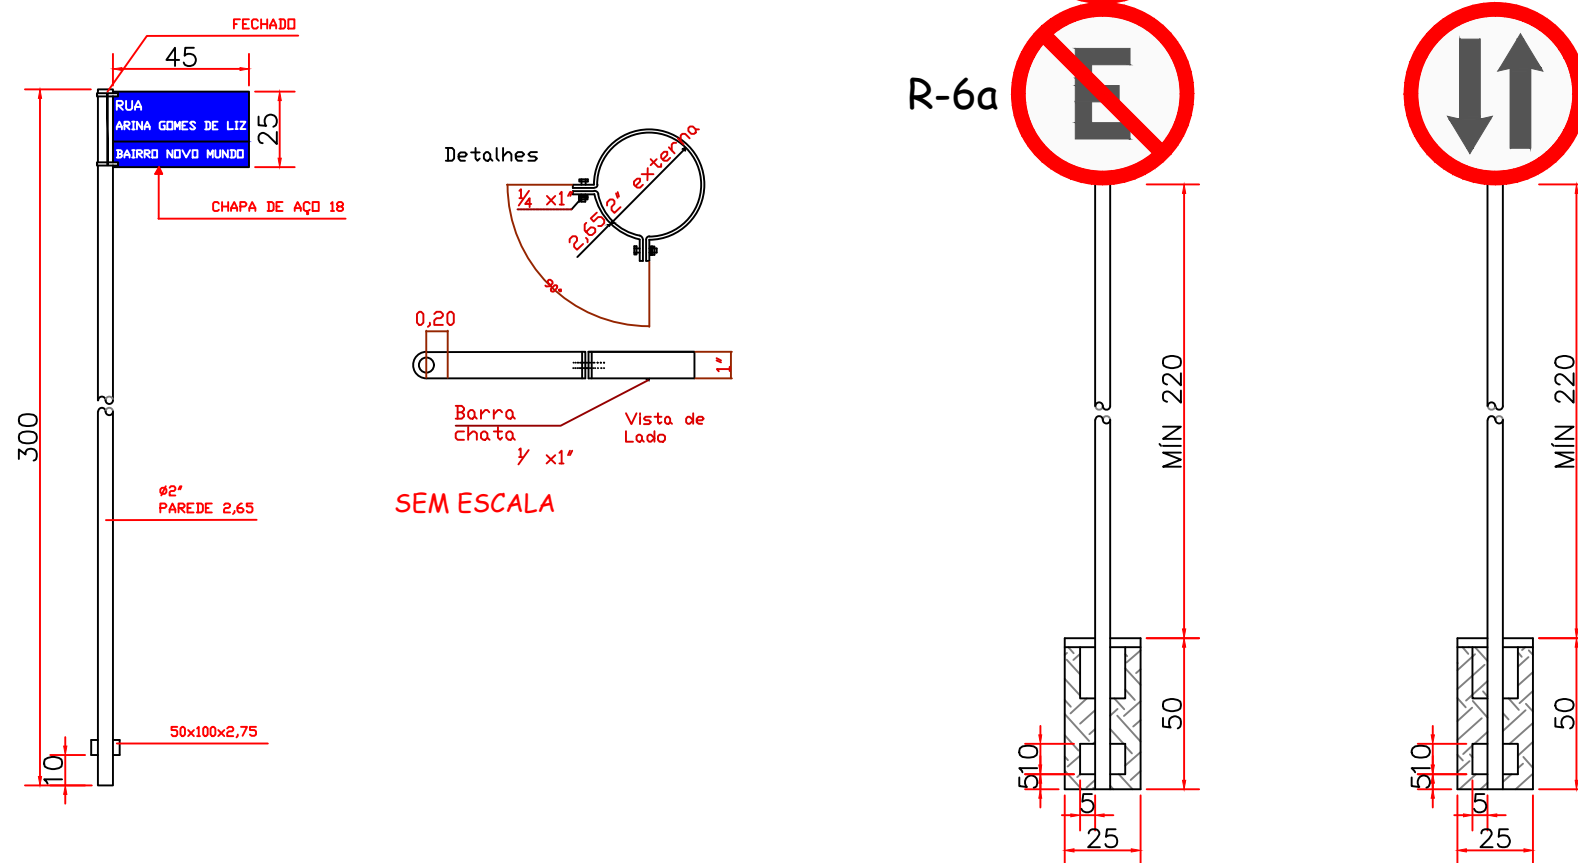

DETALHE - SINALIZAÇÃO VERTICAL
ESCALA 1:25

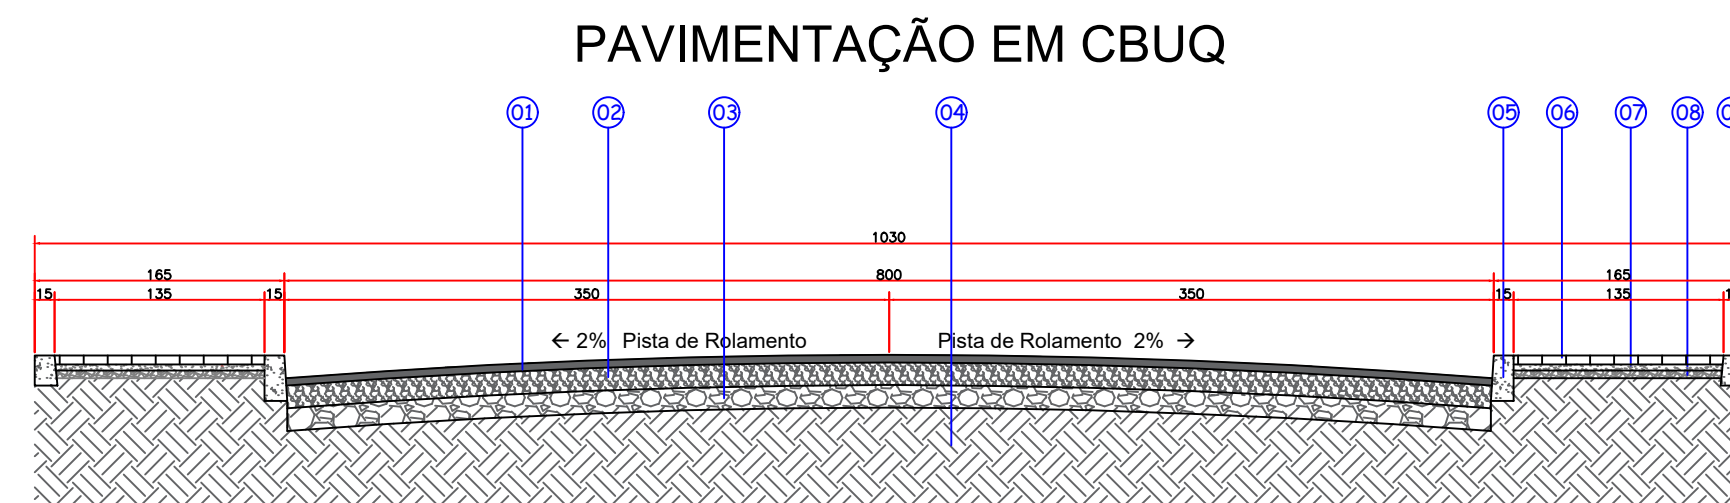

- PAVIMENTAÇÃO EM CBUQ
- 01. CBUQ | e= 5 cm
 - 02. Brita Graduada | e= 15 cm
 - 03. Macadame | e= 15 cm
 - 04. Solo compactado
 - 05. Meio-fio
 - 06. Paver 10x20 | e= 6 cm
 - 07. Pó de brita | e= 5 cm
 - 08. Brita Graduada | e= 5 cm
 - 09. Viga de travamento

CORTE TRANSVERSAL DA PISTA
ESCALA 1:50

AMURES ASSOCIAÇÃO DE MUNICÍPIOS DA REGIÃO SERRANA

PREFEITURA MUNICIPAL DE CORREIA PINTO - SC **04**

ASSESSORIA TÉCNICA: James André Clauberg, Eng. Civil - CREA N° 45.160-6

OBRA: Pavimentação em CBUQ Rua Brasil

PROJETO: Sinalização

PREFEITO: Edison Germiniani de Souza

DESENHO: Mariane de Moraes Mota

TOPOGRAFIA: Venicio Pedro Bernardo

Escala: Indicada

DATA: 10/2021


Assinado eletronicamente por:

Este documento é cópia do original assinado eletronicamente.


Para obter o original utilize o código QR abaixo ou acesse o endereço:

<https://correiapinto-e2.ciga.sc.gov.br/#/documento/a74af248-8883-4fc6-b91f-039e6f60e276>



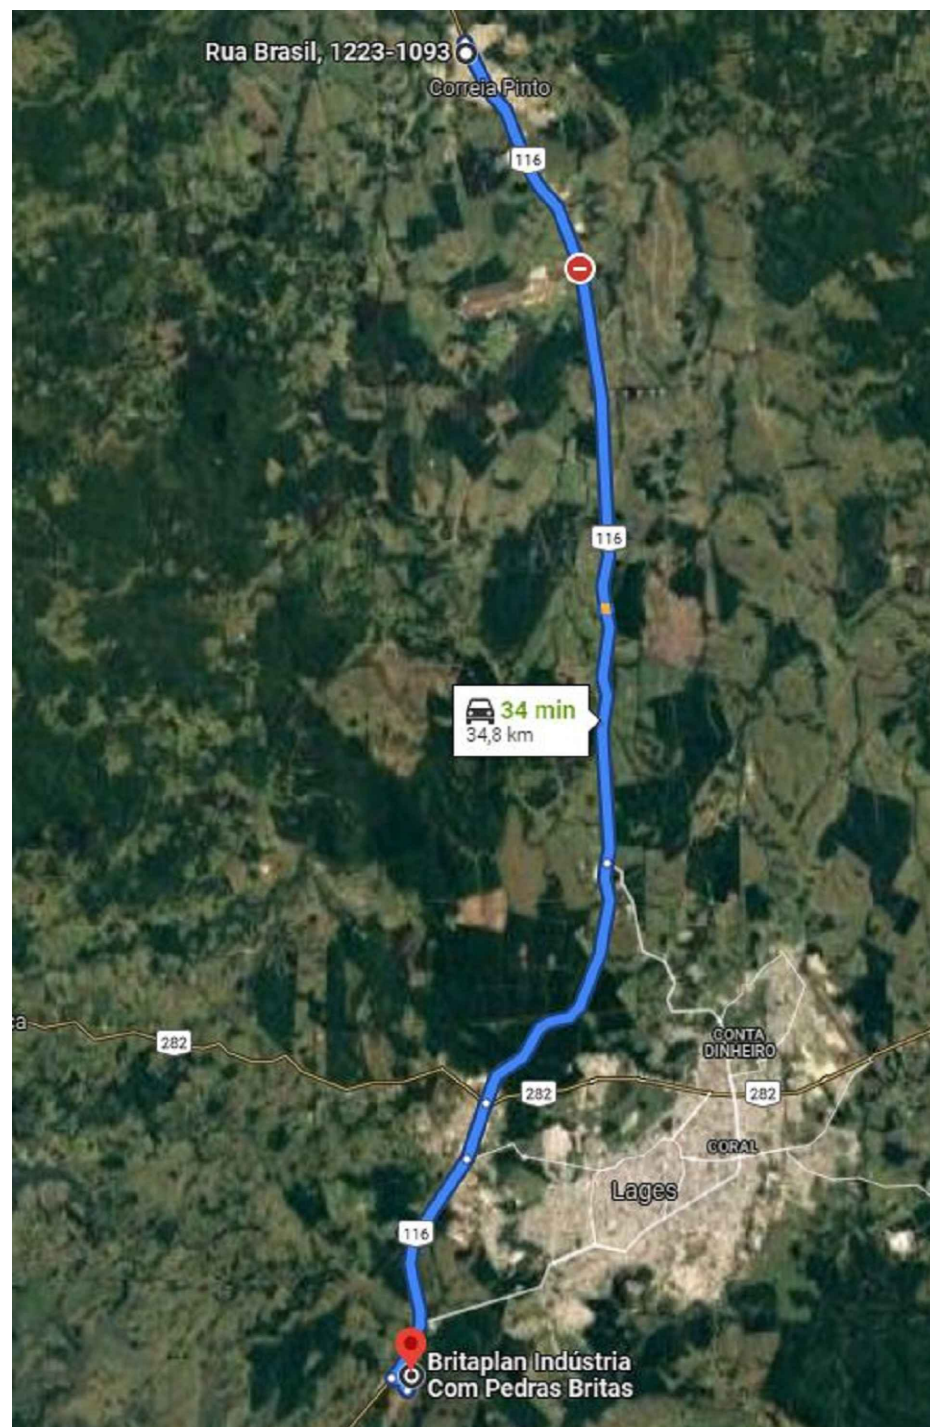

DISTÂNCIA ATÉ A DISTRIBUIDORA DE MATERIAL PÉTRIO 34,80KM

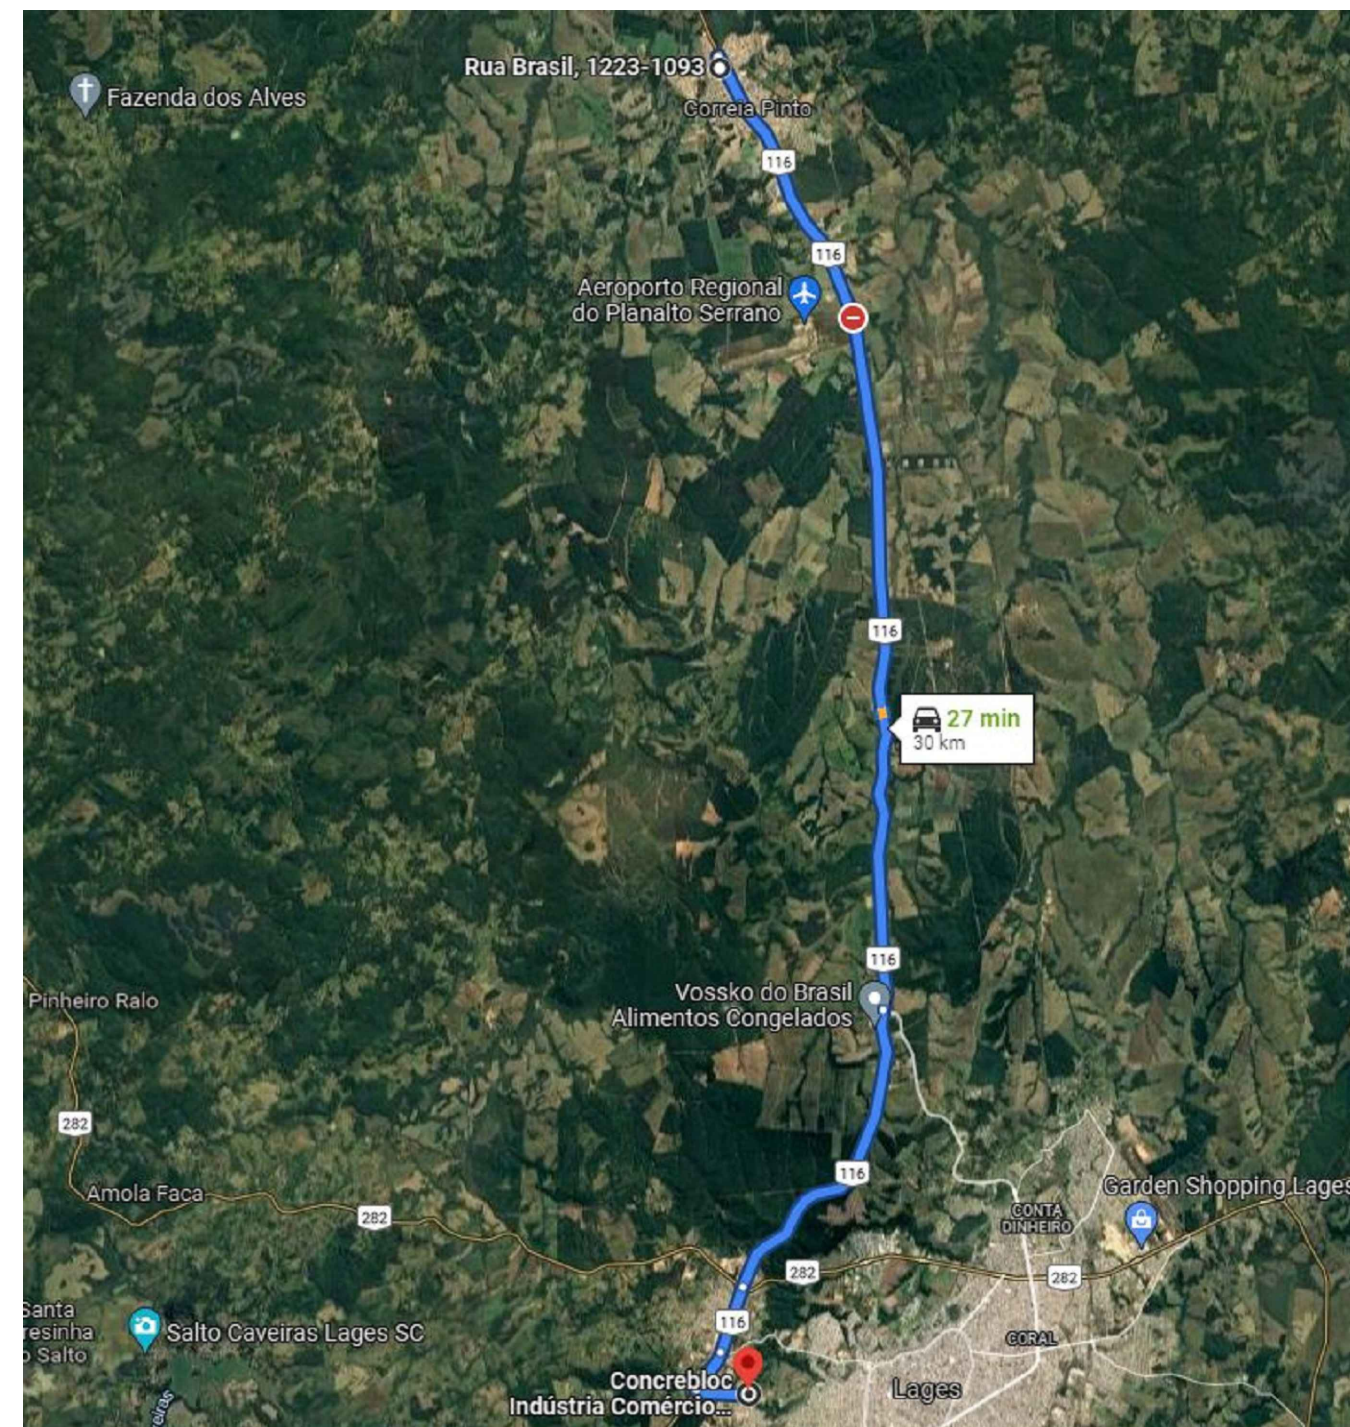

DISTÂNCIA ATÉ A DISTRIBUIDORA DE ARTEFATOS DE CONCRETO 30,00KM



Google Earth

RUA BRASIL - 94,58KM

AMURES		ASSOCIAÇÃO DE MUNICÍPIOS DA REGIÃO SERRANA	
PREFEITURA MUNICIPAL DE CORREIA PINTO - SC			05
ASSESSORIA TÉCNICA		OBRA :	
PROJETO:		Pavimentação em CBUQ Rua Brasil	
James André Clauberg Eng. Civil - CREA N° 45.160-6		Distância das Distribuidoras Localização Rua Brasil	
PREFEITO:		Extensão: 94,58m	
Edilson Germiniani de Souza			
DESENHO :	TOPOGRAFIA :	Escala:	DATA :
Mariane de Moraes Mota	Venicio Pedro Bernardo	Indicada	10/2021

Assinado eletronicamente por:

Este documento é cópia do original assinado eletronicamente.

Para obter o original utilize o código QR abaixo ou acesse o endereço:

<https://correiapinto-e2.ciga.sc.gov.br/#/documento/243e3f70-d522-44e9-ae17-4ca14fcbff64>

