
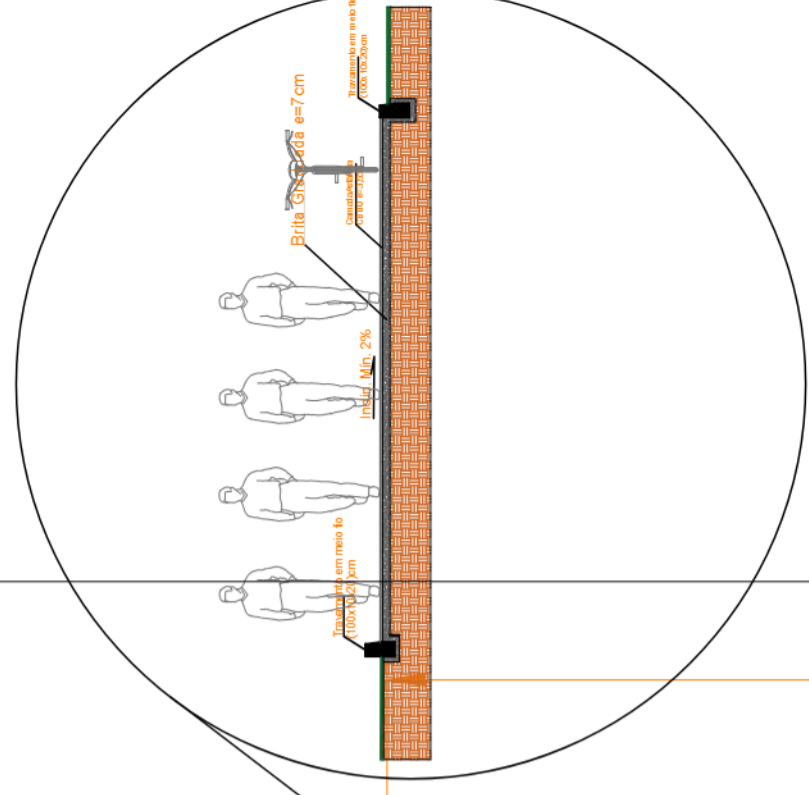


Meio-fio: 10cm

1,5
4,4

Área: 2105.12m²
Área: 6817.5m²

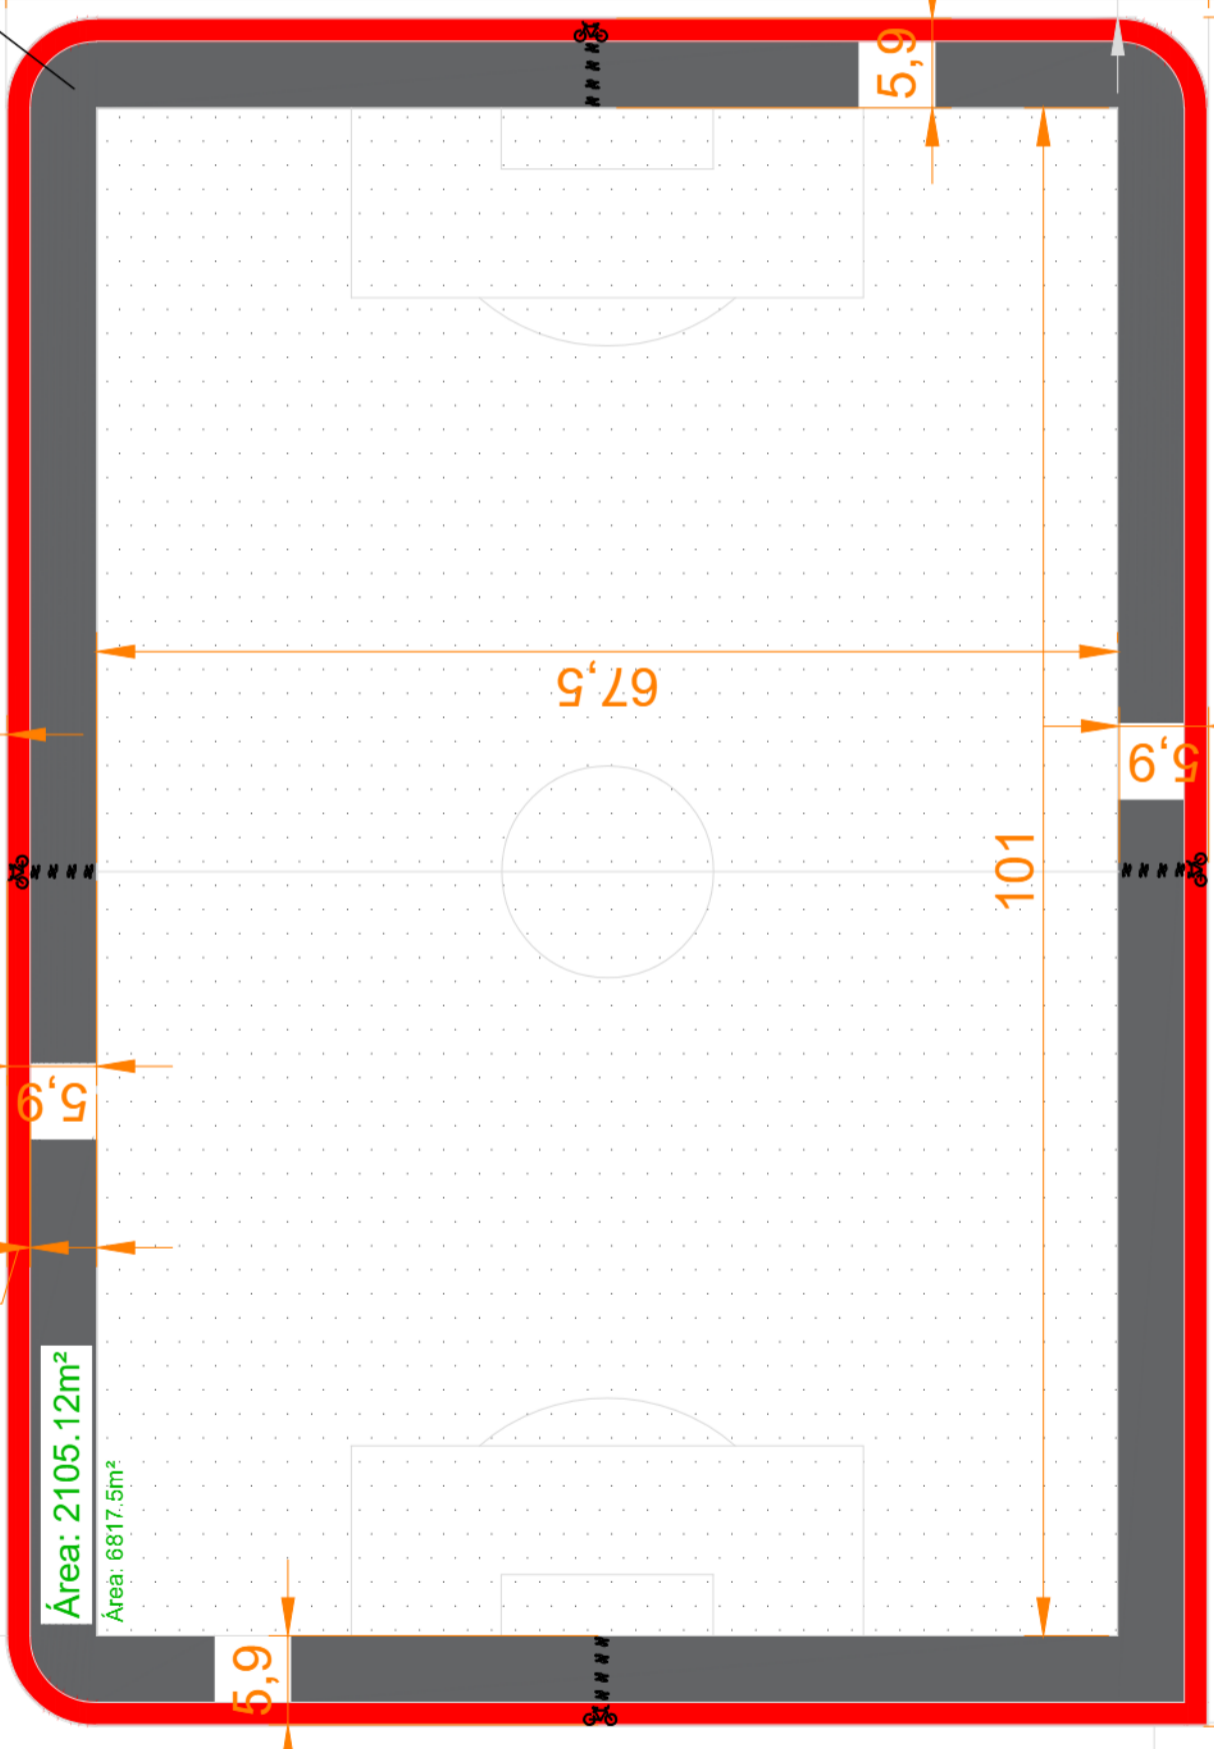

2,25

5,9

5,9

67,5

5,9


101

79,5

1,4

5,9

113

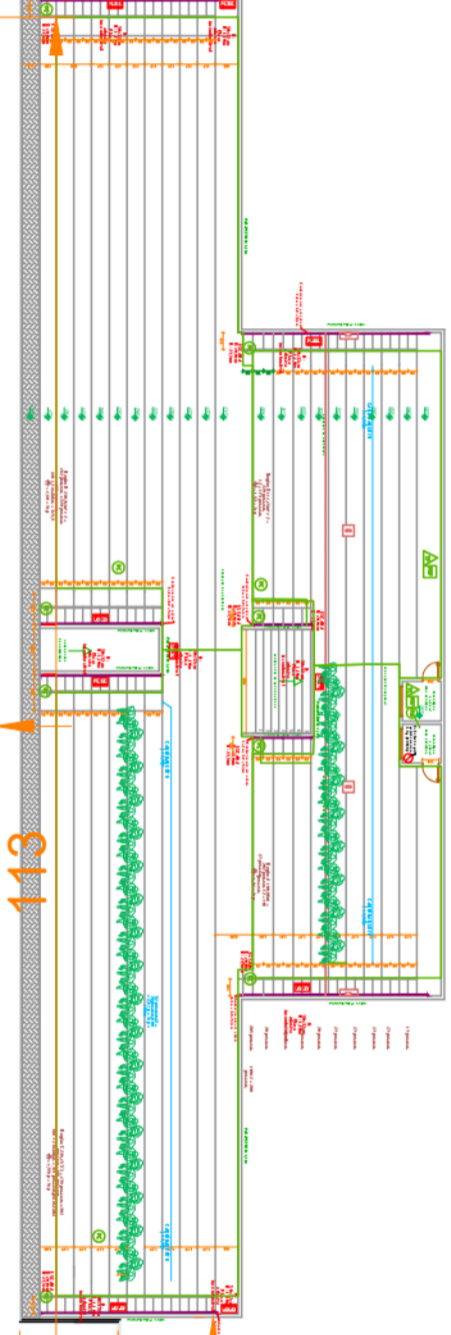

10

26,8

25

PREFEITURA MUNICIPAL DE CORREIA PINTO

ADM. 2021-2024

END: DUQUE DE CAXIAS, Nº 1569 - CIDADE: CORREIA PINTO - ESTADO: SANTA CATARINA.

Secretaria Planejamento, Finanças e Desenvolvimento Econômico



TÍTULO DO PROJETO: PISTA ATLETISMO ESTÁDIO VEREADOR RUY COMARELLA
ESCALA: 1/500
DATA DA IMPRESSÃO: 04/2023
ENGENHEIRO CIVIL:

ASSINATURA:

Edésio Alexandre A. Julio
Crea: 026768-0

Prefeito: Edilson Germiniani dos Santos

LOCALIDADE: ESTÁDIO RUY COMARELLA
CIDADE: Correia Pinto
UF: SC

PROJETO PISTA DE ATLETISMO
DESEMIATA: Tiago Madruga da Silva

FOLHA: 01/01