


PLANTA DE SITUAÇÃO SEM ESCALA

QUADRO DE ÁREAS

PRAÇA E ÁREA DE LAZER = 348,00M²
 PLAYGROUND = 230,51M²
 ARQUIBANCADA = 66,96M²
 QUADRA FUTEBOL SOCIETY = 468,00M²
 ESTACIONAMENTO = 848,00M²

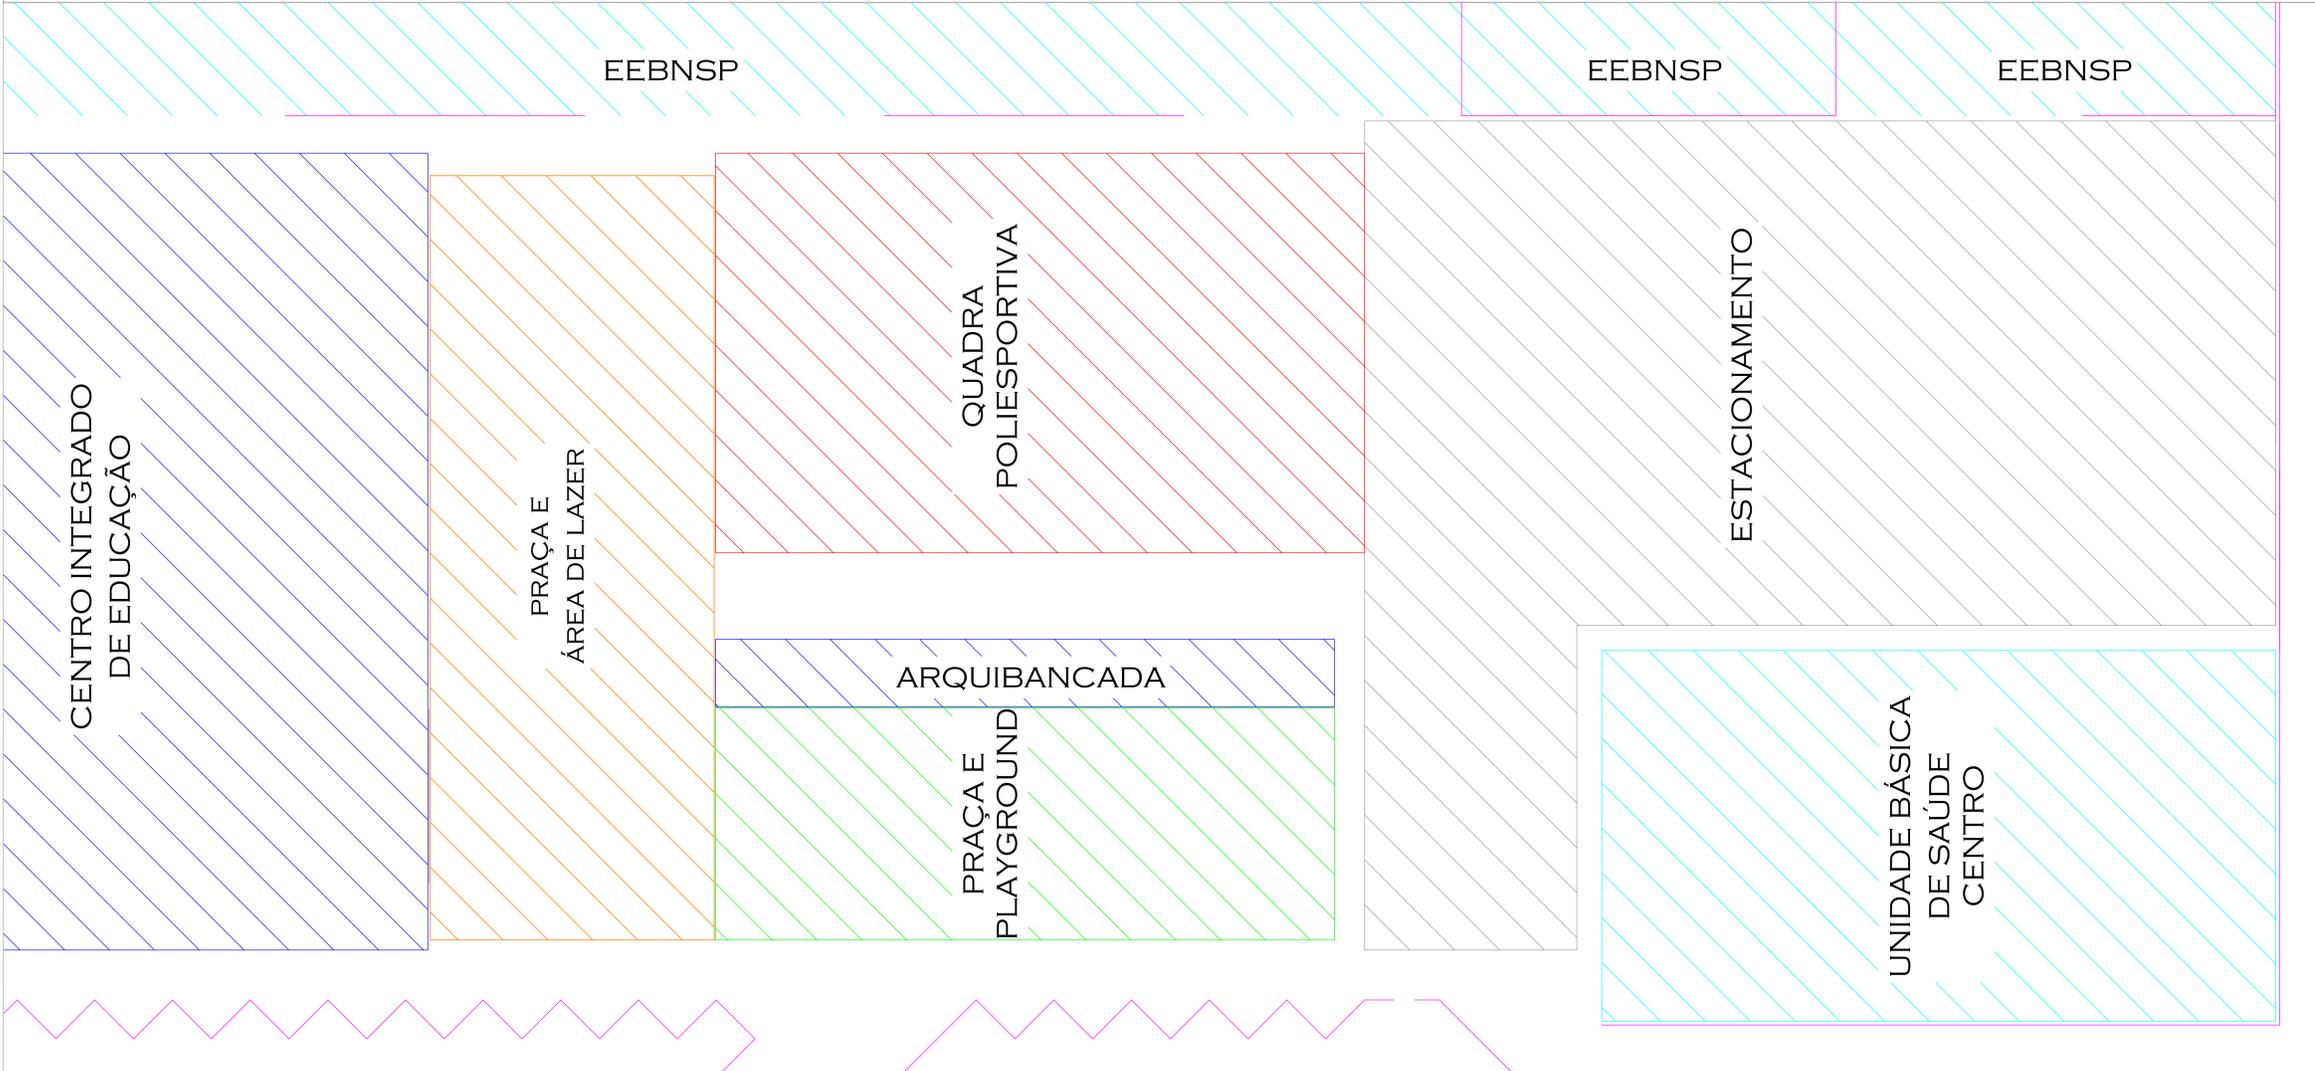

EEBNSP

EEBNSP

EEBNSP

CENTRO INTEGRADO DE EDUCAÇÃO

PRAÇA E ÁREA DE LAZER

QUADRA POLIESPORTIVA

ARQUIBANCADA

PRAÇA E PLAYGROUND

ESTACIONAMENTO

UNIDADE BÁSICA DE SAÚDE CENTRO

RUA BELIZÁRIO RAMOS

RUA LAURO MULLER

PLANTA DE LOCALIZAÇÃO ESC = 1/100

RUA LAURO MULLER

OBSERVAÇÕES:
 - ESPECIFICAÇÕES COM DESCRIÇÕES MAIS COMPLETAS E DETALHADAS DE MATERIAIS, REVESTIMENTOS E TÉCNICAS CONSTRUTIVAS ENCONTRAR-SE-ÃO NO MEMORIAL DESCRITIVO DE ARQUITETURA EM ANEXO. ALEIATURA DESTA, TORNA-SE INDISPENSÁVEL AO PERFEITO ENTENDIMENTO DO PROJETO A SER EXECUTADO.
 - AS ESPECIFICAÇÕES NÃO INDICADAS EM PROJETO DEVENDO SER ESTABELECIDAS PELO FORNECEDOR EM ACORDOS COM AS NORMAS INDICADAS PARA USO DA EDIFICAÇÃO.
 - MEDIDAS E NÍVEIS EM CENTÍMETROS.
 - VERIFICAR DETALHES CONSTRUTIVOS PERTINENTES NO PROJETO DE DETALHAMENTO.
 - EM CASO DE CONFLITO DE INFORMAÇÕES ENTRE O PROJETO GRÁFICO E O MEMORIAL DESCRITIVO E ESPECIFICAÇÕES TÉCNICAS, PREVALECE A INFORMAÇÃO CONTIDA NO DESENHO.
 - ALTERAÇÕES NESTE PROJETO SOMENTE COM AUTORIZAÇÃO EXPRESSA DO ENGENHEIRO RESPONSÁVEL.

REFERÊNCIAS:
 - PLANTILLA DE QUANTITATIVOS.
 - MEMORIAL DESCRITIVO E ESPECIFICAÇÕES TÉCNICAS.

CARVALHO
 ENGENHARIA E CONSTRUÇÃO
 PROJETO DE ARQUITETURA

RESP. TÉCNICO: JOÃO EDUARDO CARVALHO DE LIMA - ENG. CIVIL - CREA/SC 132536-8

PROPRIETÁRIO: PREFEITURA MUNICIPAL DE CORREIA PINTO

OBRA: PRAÇA DO CENTRO INTEGRADO DE EDUCAÇÃO - CORREIA PINTO

LOCAL: RUA LAURO MULLER - CORREIA PINTO / SC - CEP 88535-000

CONTEÚDO: PLANTA LOCALIZAÇÃO E SITUAÇÃO


PROJETO: JOÃO EDUARDO ARQUIVO: CE-PRACACIE-ARG DATA: ABR/2023 PLANTAGEM: A00 REVISÃO: XX

PROJETO: JOÃO EDUARDO ARQUIVO: CE-PRACACIE-ARG DATA: ABR/2023 PLANTAGEM: A00 REVISÃO: XX

PROJETO: JOÃO EDUARDO ARQUIVO: CE-PRACACIE-ARG DATA: ABR/2023 PLANTAGEM: A00 REVISÃO: XX

CIE-ARQ 01



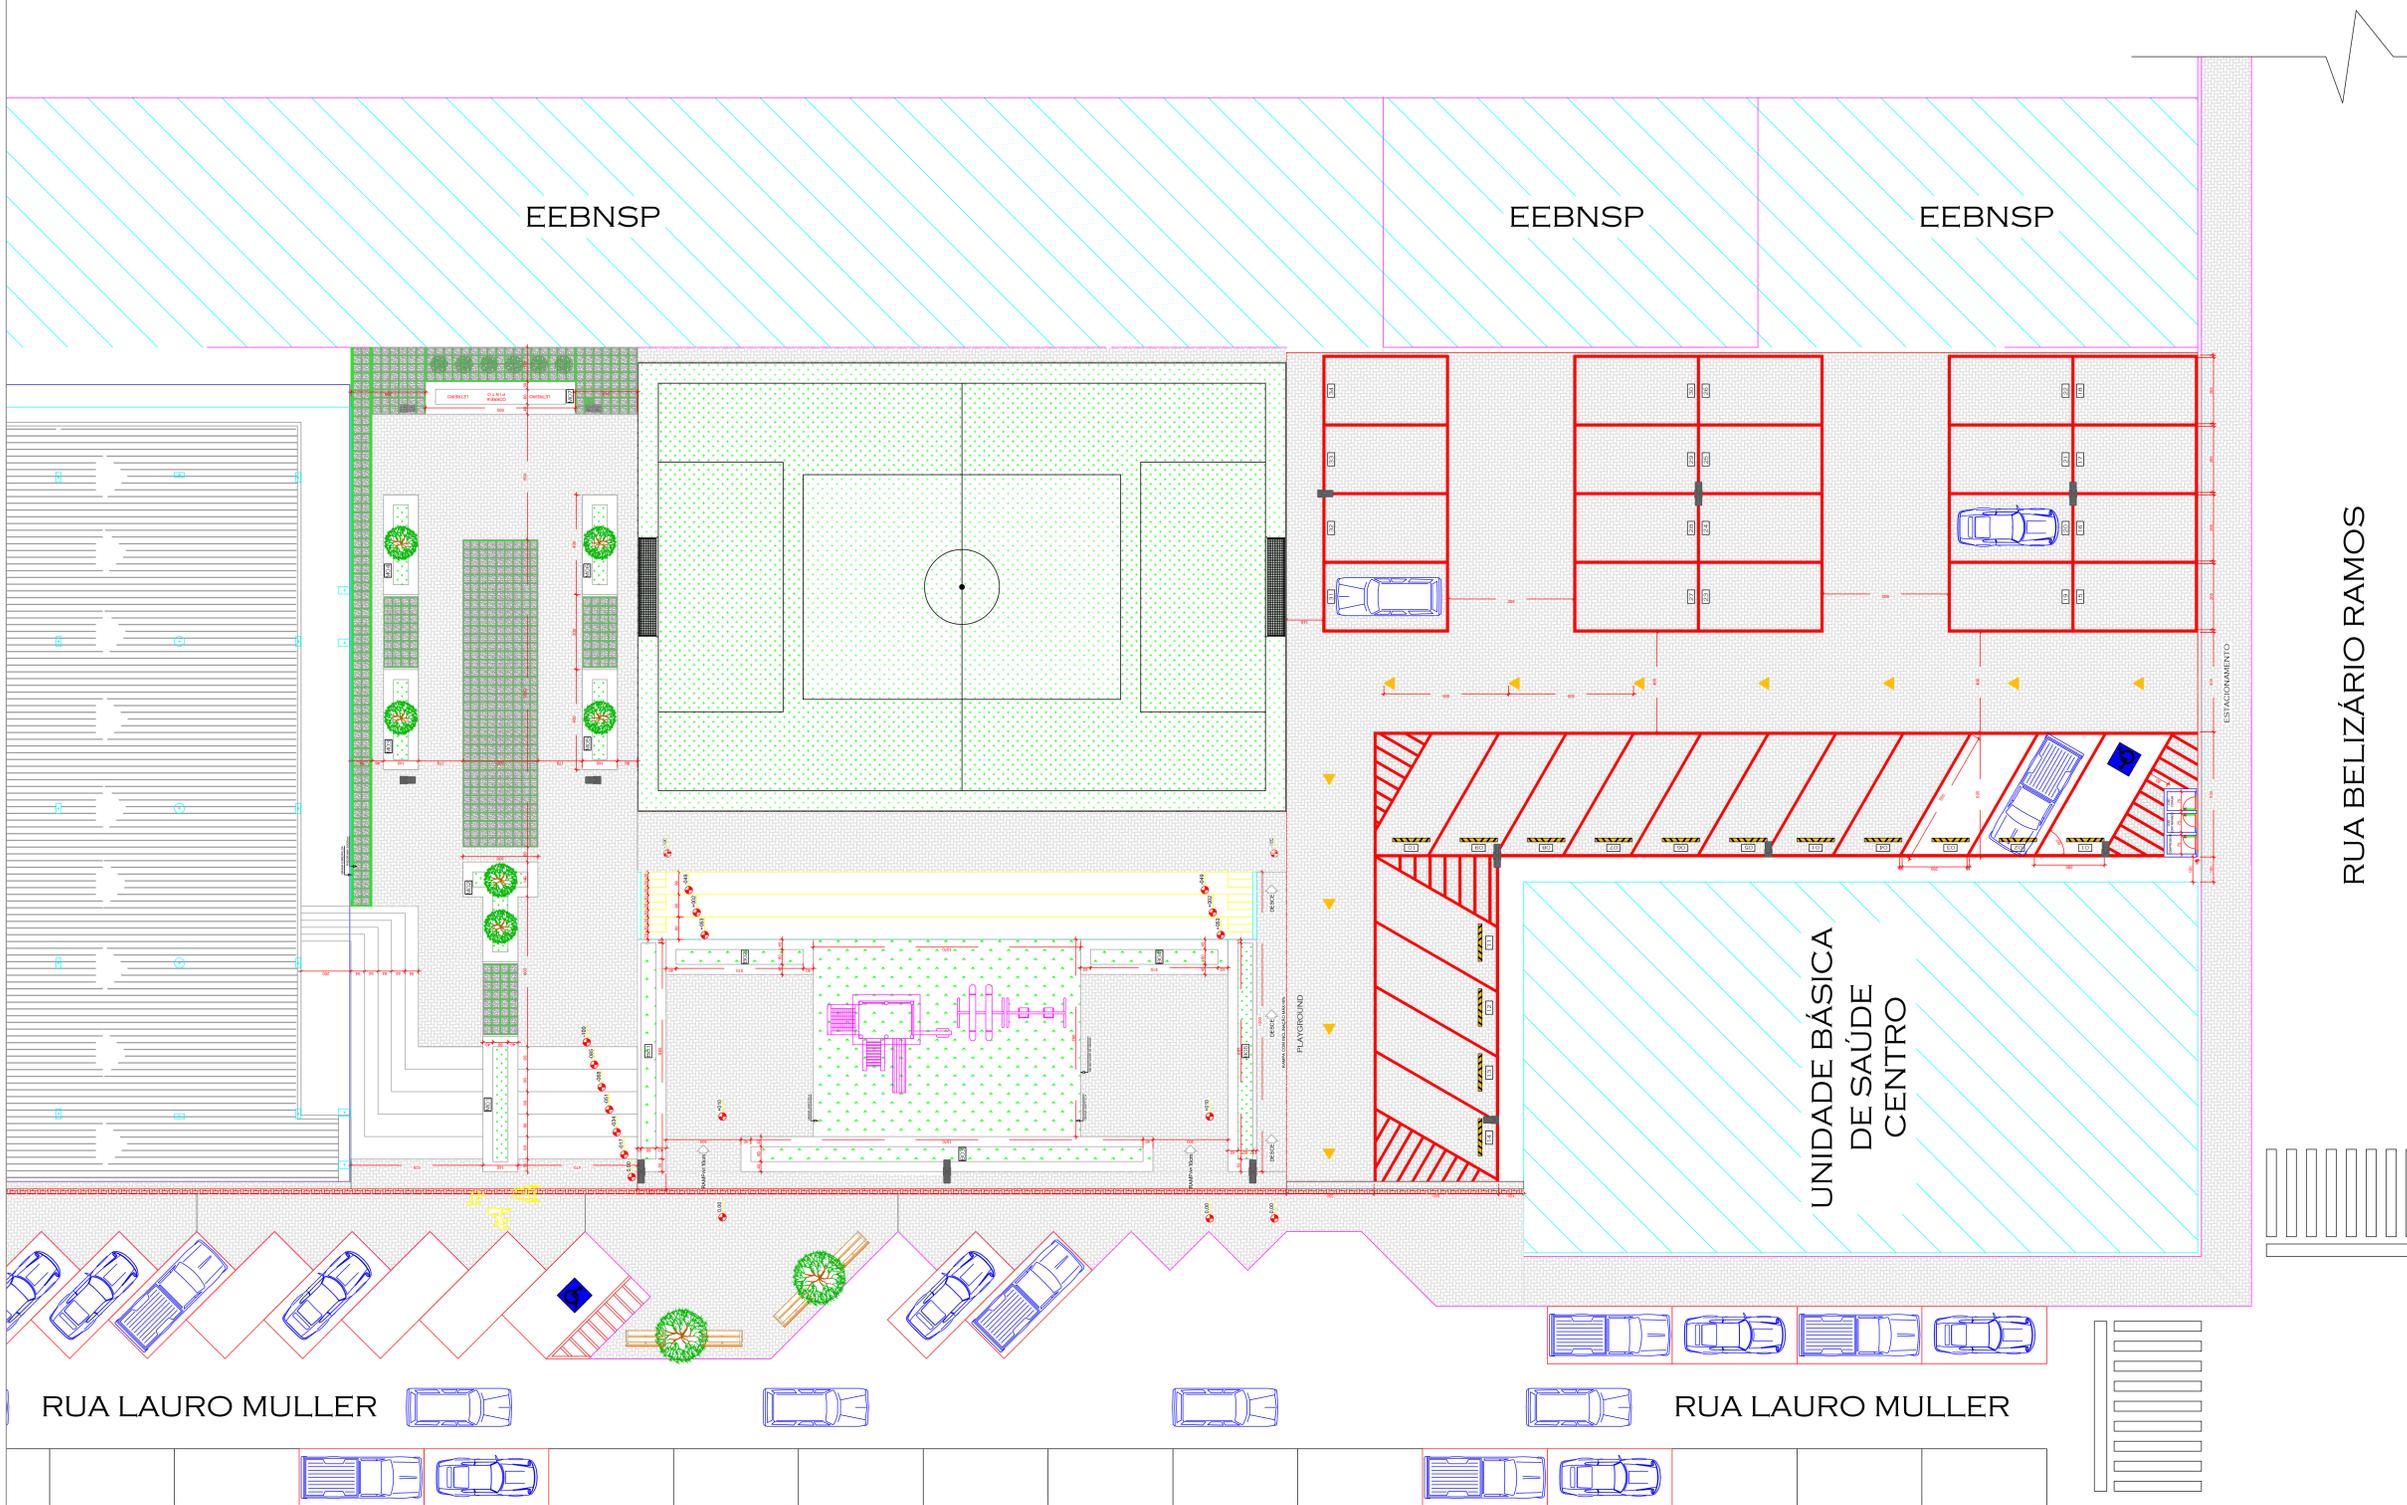

EEBNSP

EEBNSP

EEBNSP

RUA BELIZÁRIO RAMOS

UNIDADE BÁSICA
DE SAÚDE
CENTRO

RUA LAURO MULLER

RUA LAURO MULLER

PLANTA DE LAYOUT
ESC = 1/100

- OBSERVAÇÕES:
- ESPECIFICAÇÕES COM DESCRIÇÕES MAIS COMPLETAS E DETALHADAS DE MATERIAIS, REVESTIMENTOS E TÉCNICAS CONSTRUTIVAS EXCETO QUANDO NO MEMORIAL DESCRITIVO DE ARQUITETURA EM ANEXO. ALEATORIA EXCETO, TORNA-SE INDISPENSÁVEL AO PERFEITO ENTENDIMENTO DO PROJETO A SER EXECUTADO.
 - AS ESPECIFICAÇÕES NÃO INDICADAS EM PROJETO DEVENDO SER ESTABELECIDAS PELO FORNECEDOR EM ACORDOS COM AS NORMAS INDICADAS PARA USO DA EDIFICAÇÃO.
 - MEDIDAS E NÍVEIS EM CENTÍMETROS.
 - VERIFICAR DETALHES CONSTRUTIVOS PERTINENTES NO PROJETO DE DETALHAMENTO.
 - EM CASO DE CONFLITO DE INFORMAÇÕES ENTRE O PROJETO GRÁFICO E O MEMORIAL DESCRITIVO E ESPECIFICAÇÕES TÉCNICAS, PREVALECE A INFORMAÇÃO CONTIDA NO DESENHO.
 - ALTERAÇÕES NESTE PROJETO SOMENTE COM AUTORIZAÇÃO EXPRESA DO ENGENHEIRO RESPONSÁVEL.


- REFERÊNCIAS:
- PLANTA DE QUANTITATIVOS.
 - MEMORIAL DESCRITIVO E ESPECIFICAÇÕES TÉCNICAS.






CARVALHO
ENGENHARIA E CONSTRUÇÃO
PROJETO DE ARQUITETURA

RESP. TÉCNICO:	JOÃO EDUARDO CARVALHO DE LIMA - ENG. CIVIL - CREA/SC 132536-8		
PROPRIETÁRIO:	PREFEITURA MUNICIPAL DE CORREIA PINTO		
OBRA:	PRAÇA DO CENTRO INTEGRADO DE EDUCAÇÃO - CORREIA PINTO		
LOCAL:	RUA LAURO MULLER - CORREIA PINTO / SC - CEP 88535-000		
CONTEÚDO:	PLANTA DE LAYOUT GERAL	CIE-ARQ 02	
PROJETO:	JOÃO EDUARDO	ARQUIVO:	CE-PRACACIE-ARQ
DATA:	ABR/2023	PROJETO:	A00
REVISÃO:	XX	JOÃO EDUARDO - (49) 9 9965-8200 - EDUARDO.JOAOO@GMAIL.COM	

UNIDADE BÁSICA DE SAÚDE CENTRO

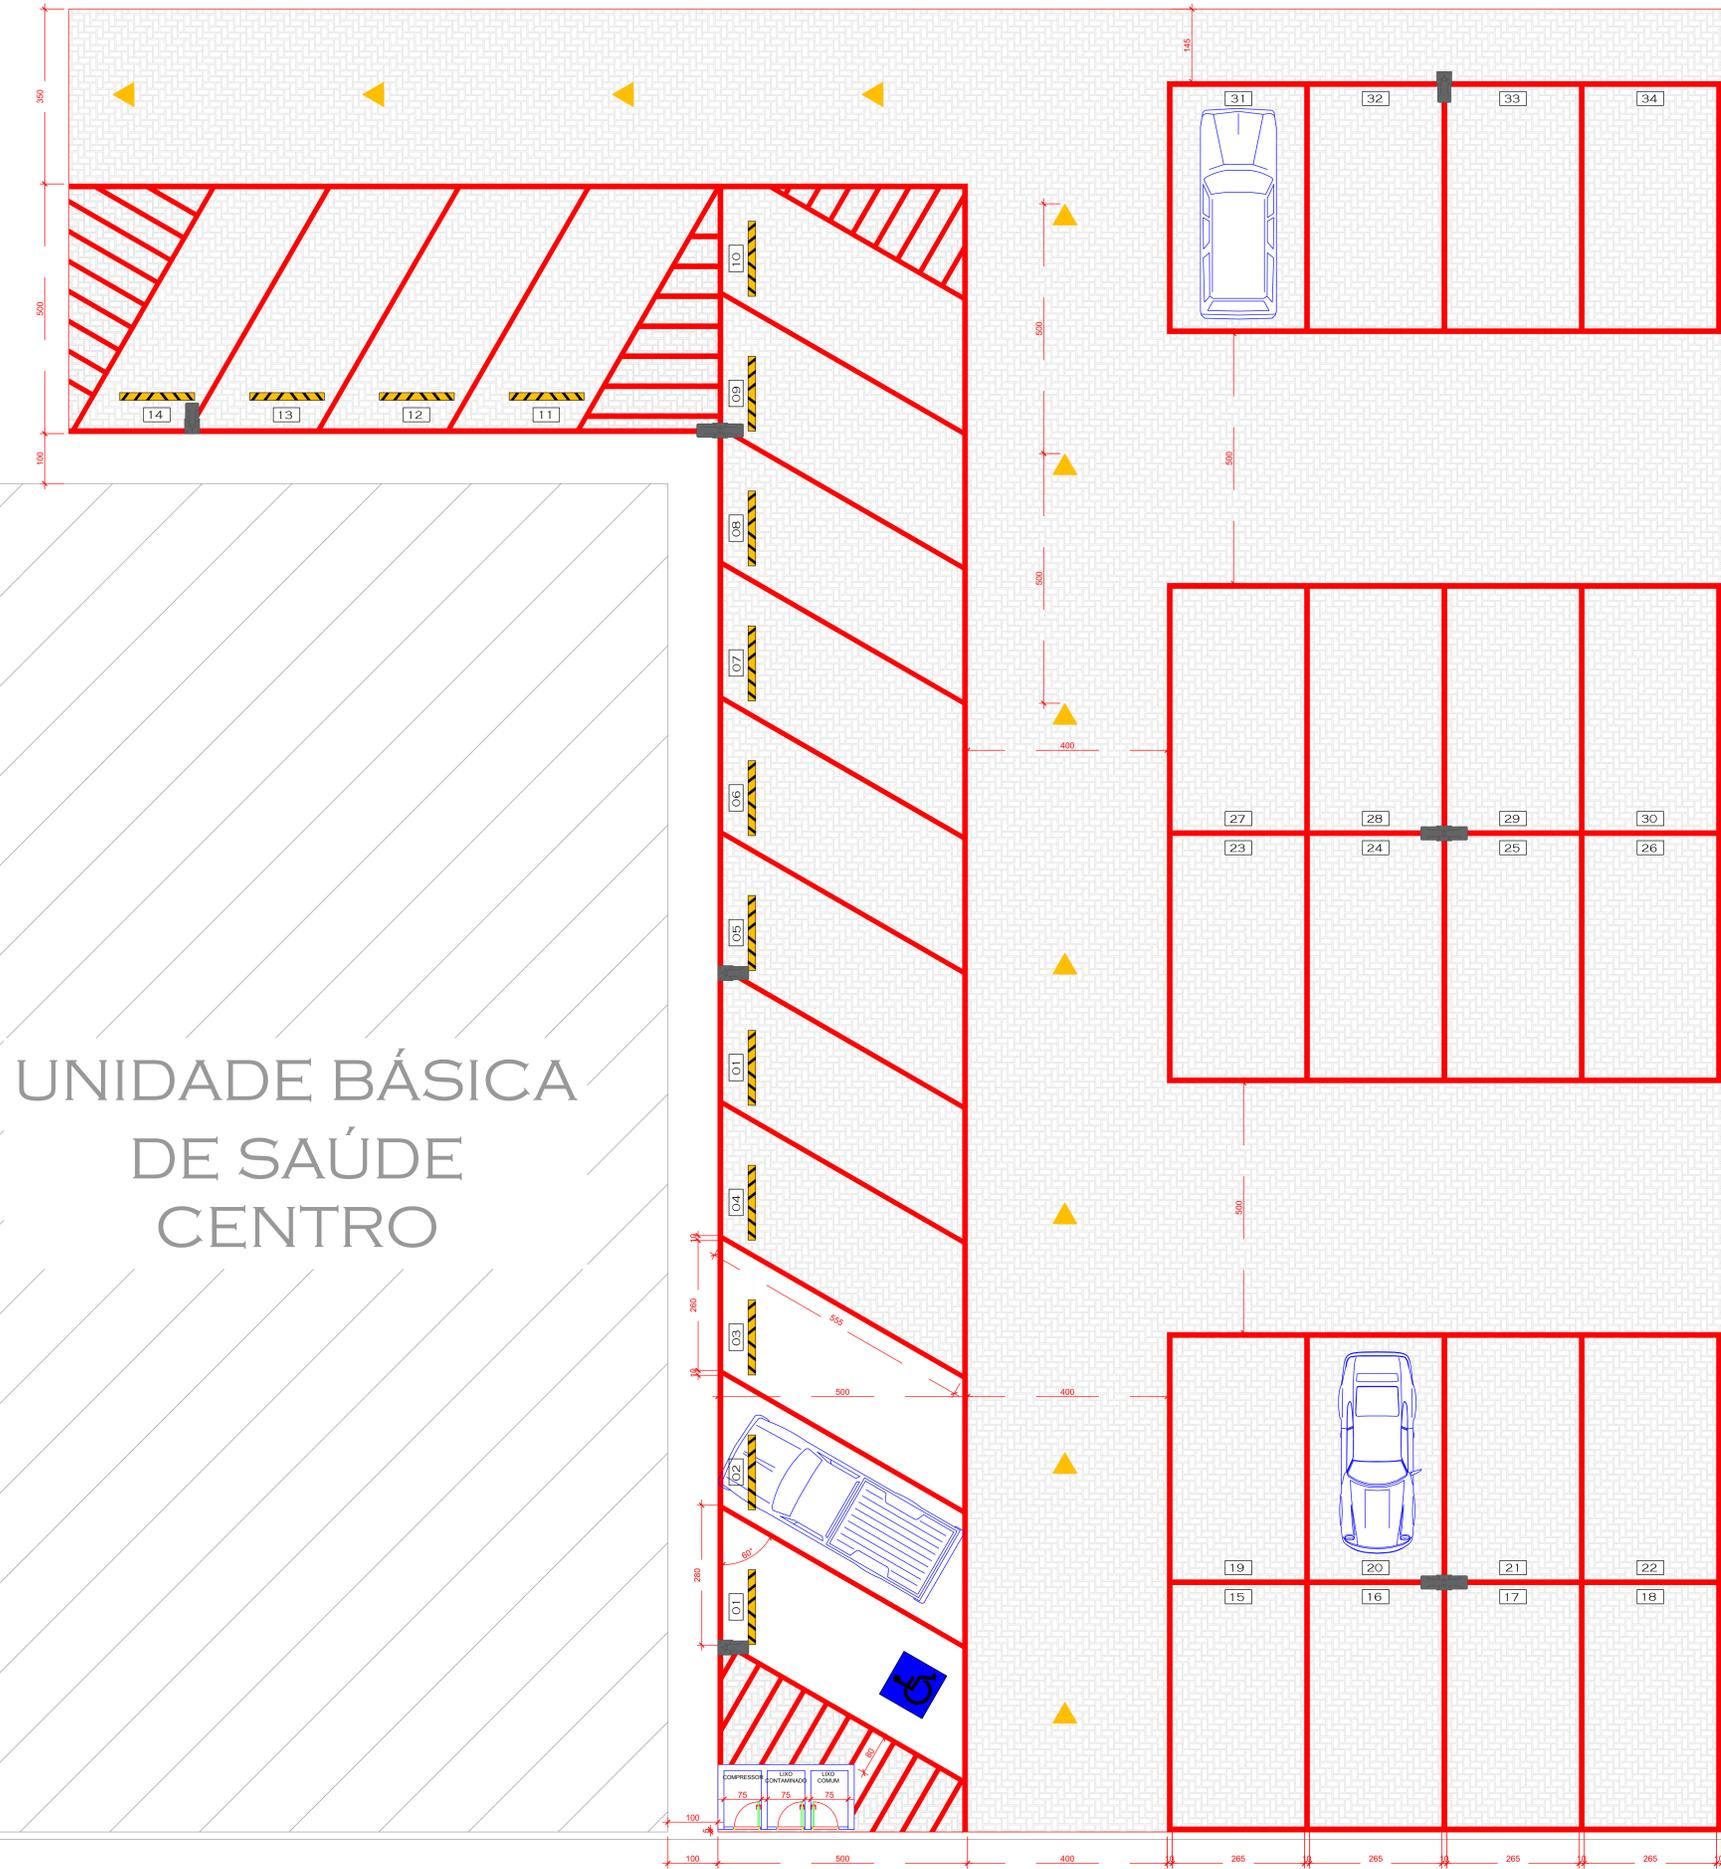

ESTACIONAMENTO

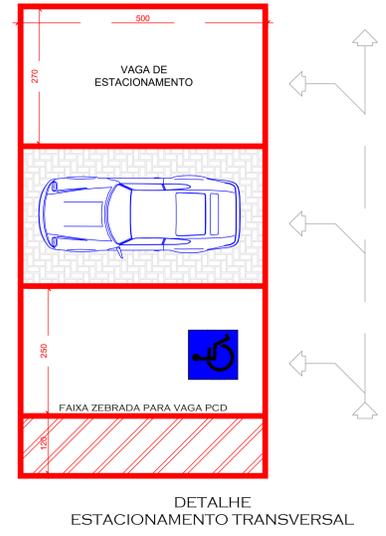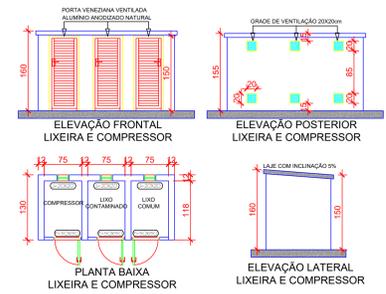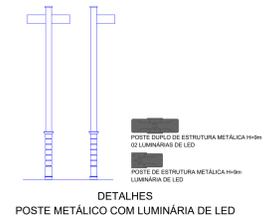

QUADRO DE ÁREAS	
PRAÇA E ÁREA DE LAZER	= 348,00m ²
PLAYGROUND	= 230,51m ²
ARQUIBANCADA	= 66,96m ²
QUADRA FUTEBOL SOCIETY	= 468,00m ²
ESTACIONAMENTO	= 848,00m ²

OBSERVAÇÕES:
 - ESPECIFICAÇÕES COM DESCRIÇÕES MAIS COMPLETAS E DETALHADAS DE MATERIAIS, REVESTIMENTOS E TÉCNICAS CONSTRUTIVAS PRECIPITAM-SE NO MEMORIAL DESCRITIVO DE ARQUITETURA EM ANEXO. ALEIATURA DE ESTE, TORNA-SE INDISPENSÁVEL AO DESENVOLVIMENTO DO PROJETO A SER EXECUTADO.
 - AS ESPECIFICAÇÕES NÃO INDICADAS EM PROJETO DEVENDO SER ESTABELECIDAS PELO FORNECEDOR EM ACORDOS COM AS NORMAS INDICADAS PARA USO DA EDIFICAÇÃO.
 - MEDIDAS E NÍVEIS EM CENTÍMETROS.
 - VERIFICAR DETALHES CONSTRUTIVOS PERTINENTES NO PROJETO DE DETALHAMENTO.
 - EM CASO DE CONFLITO DE INFORMAÇÕES ENTRE O PROJETO GRÁFICO E O MEMORIAL DESCRITIVO E ESPECIFICAÇÕES TÉCNICAS, PREVALECE A INFORMAÇÃO CONTIDA NO DESENHO.
 - ALTERAÇÕES NESTE PROJETO SOMENTE COM AUTORIZAÇÃO EXPRESSA DO ENGENHEIRO RESPONSÁVEL.

REFERÊNCIAS:
 - PLANILHA DE QUANTITATIVOS
 - MEMORIAL DESCRITIVO E ESPECIFICAÇÕES TÉCNICAS.

CARVALHO
 ENGENHARIA E CONSTRUÇÃO
 PROJETO DE ARQUITETURA

RESP. TÉCNICO: JOÃO EDUARDO CARVALHO DE LIMA - ENG. CIVIL - CREA/SC 132536-8

PROPRIETÁRIO: PREFEITURA MUNICIPAL DE CORREIA PINTO

OBRA: PRAÇA DO CENTRO INTEGRADO DE EDUCAÇÃO - CORREIA PINTO

LOCAL: RUA LAURO MULLER - CORREIA PINTO / SC - CEP 88535-000


CONTEÚDO: ESTACIONAMENTO: PLANTA BAIXA, PLANTA DE LAYOUT, DETALHES

PROJETO: JOÃO EDUARDO | ARQUIVO: CE-PRACACIE-ARG | DATA: ABR/2023 | FOLHA: 03 | REVISÃO: XX


JOÃO EDUARDO - (49) 9985-8200 - EDUARDO.JOAOO@GMAIL.COM




VISTA - ESC= 1/25
LETREIRO CORREIA PINTO

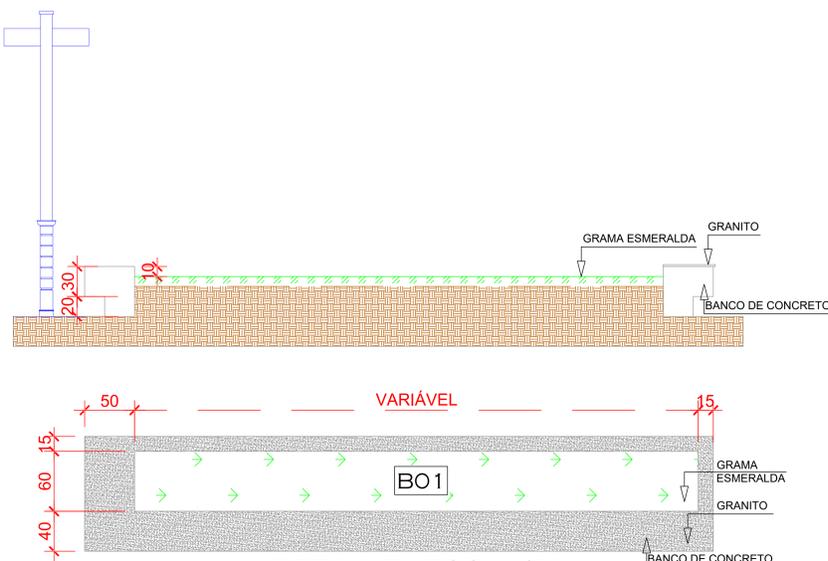


DETALHE - ESC= 1/25
BANCO DE CONCRETO

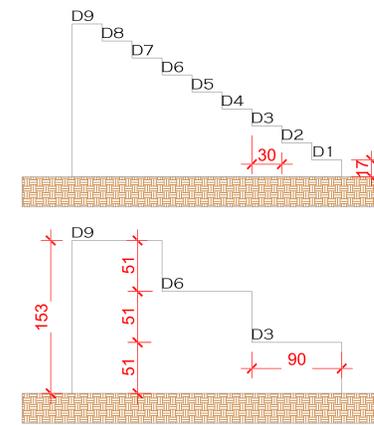

DETALHE - ESC= 1/25
ARQUIBANCADA

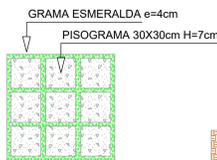

TALHE - ESC= 1/25
PISOGRAMA

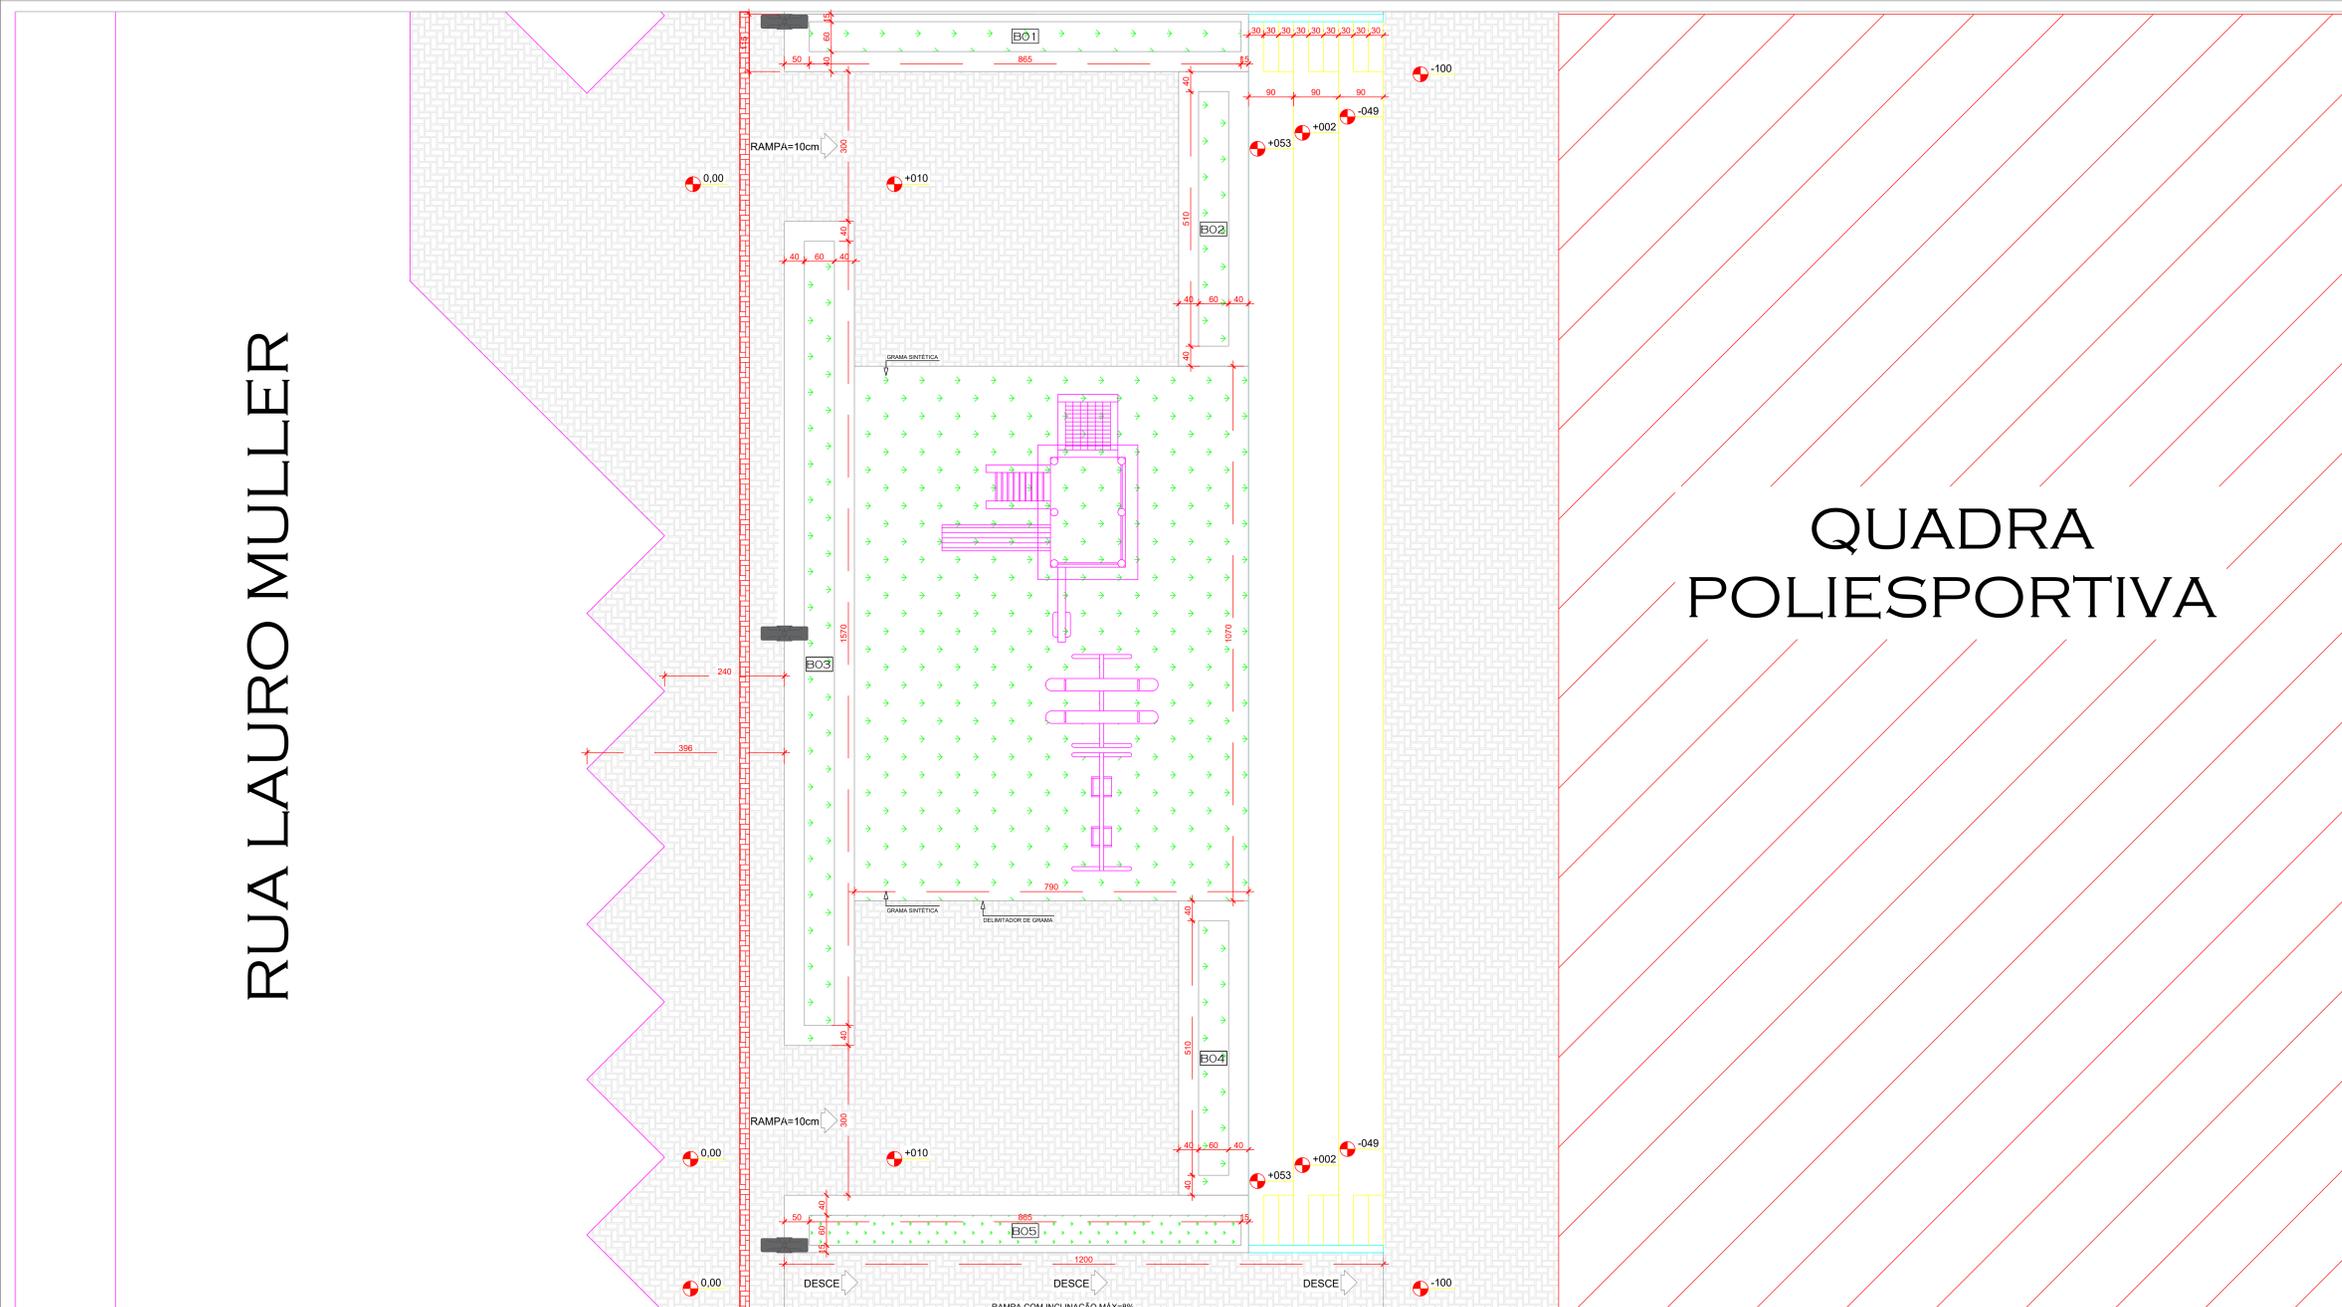


PLAYGROUND - ESC = 1/50



- OBSERVAÇÕES:
- ESPECIFICAÇÕES COM DESCRIÇÕES MAIS COMPLETAS E DETALHADAS DE MATERIAIS, REVESTIMENTOS E TÉCNICAS CONSTRUTIVAS PRECISAM SER NO MEMORIAL DESCRITIVO DE ARQUITETURA EM ANEXO. ALEIATURA RESTRITA, TORNA-SE INDISPENSÁVEL AO PERFEITO ENTENDIMENTO DO PROJETO A SER EXECUTADO.
 - AS ESPECIFICAÇÕES NÃO INDICADAS EM PROJETO DEVEM SER ESTABELECIDAS PELO FORNECEDOR EM ACORDOS COM AS NORMAS INDICADAS PARA USO DA EDIFICAÇÃO.
 - MEDIDAS E NÍVEIS EM CENTÍMETROS.
 - VERIFICAR DETALHES CONSTRUTIVOS PERTINENTES NO PROJETO DE DETALHAMENTO.
 - EM CASO DE CONFLITO DE INFORMAÇÕES ENTRE O PROJETO GRÁFICO E O MEMORIAL DESCRITIVO E ESPECIFICAÇÕES TÉCNICAS, PREVALECE A INFORMAÇÃO CONTIDA NO DESENHO.
 - ALTERAÇÕES NESTE PROJETO SOMENTE COM AUTORIZAÇÃO EXPRESSA DO ENGENHEIRO RESPONSÁVEL.

- REFERÊNCIAS:
- PLANILHA DE QUANTITATIVOS.
 - MEMORIAL DESCRITIVO E ESPECIFICAÇÕES TÉCNICAS.



 CARVALHO ENGENHARIA E CONSTRUÇÃO PROJETO DE ARQUITETURA	
RESP. TÉCNICO:	JOÃO EDUARDO CARVALHO DE LIMA - ENG. CIVIL - CREA/SC 132536-8
PROPRIETÁRIO:	PREFEITURA MUNICIPAL DE CORREIA PINTO
OBRA:	PRAÇA DO CENTRO INTEGRADO DE EDUCAÇÃO - CORREIA PINTO
LOCAL:	RUA LAURO MULLER - CORREIA PINTO / SC - CEP 88535-000
CONTEÚDO:	PLAYGROUND: PLANTA BAIXA PLANTA DE LAYOUT DETALHES
PROJETO:	JOÃO EDUARDO
ARQUIVO:	CE-PRACACIE-ARQ
DATA:	ABR/2023
PROFISSEM:	A00
REVISÃO:	XX
CIE-ARQ 04	
JOÃO EDUARDO - (49)9 9965-8200 - EDUARDO.JOAOO@GMAIL.COM	

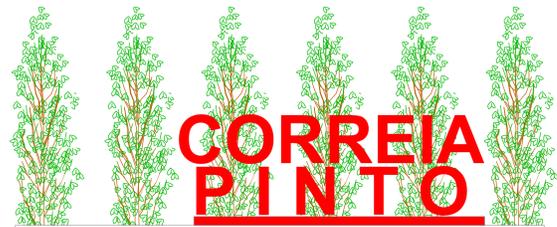

VISTA - ESC= 1/25
LETREIRO CORREIA PINTO

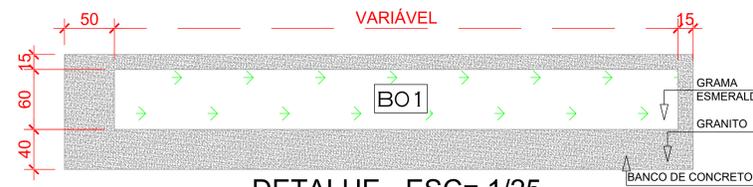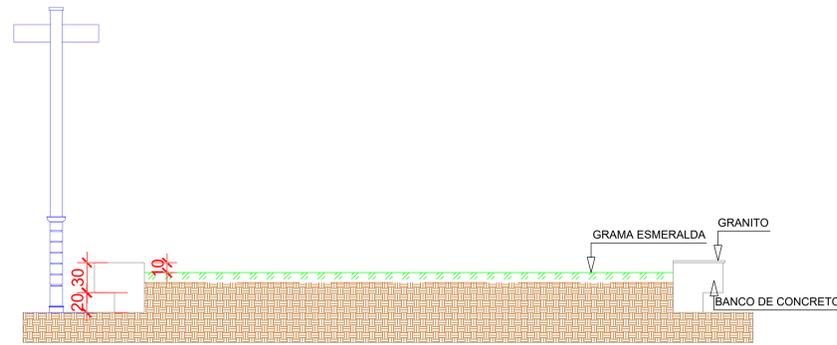


DETALHE - ESC= 1/25
BANCO DE CONCRETO

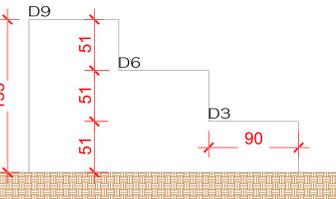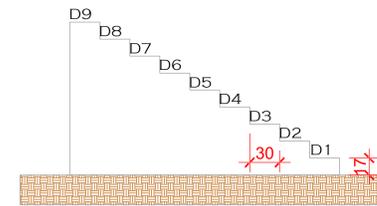

DETALHE - ESC= 1/25
ARQUIBANCADA

QUADRO DE ÁREAS

PRAÇA E ÁREA DE LAZER = 348,00M²
PLAYGROUND = 230,51M²
ARQUIBANCADA = 66,96M²
QUADRA FUTEBOL SOCIETY = 468,00M²
ESTACIONAMENTO = 848,00M²

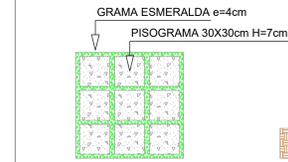


DETALHE - ESC= 1/25
PISOGRAMA

CENTRO INTEGRADO DE
EDUCAÇÃO

RUA LAURO MULLER

ÁREA DO EEBNSP

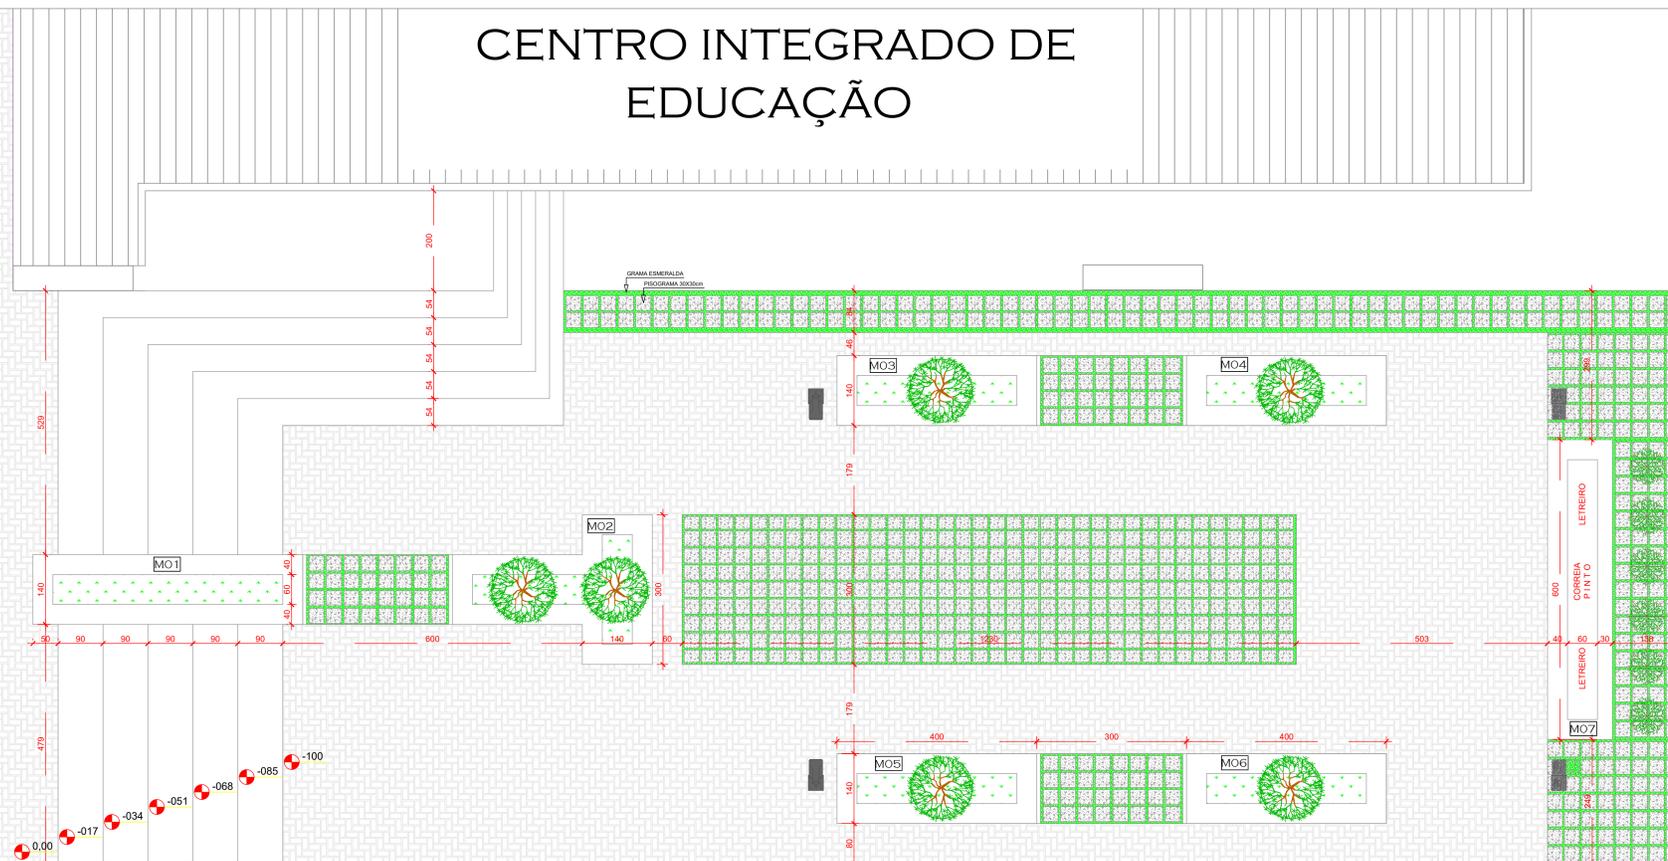

PRAÇA E
PLAYGROUND

ARQUIBANCADA

QUADRA
POLIESPORTIVA

PRAÇA PÚBLICA - ESC = 1/50

OBSERVAÇÕES:
- ESPECIFICAÇÕES COM DESCRIÇÕES MAIS COMPLETAS E DETALHADAS DE MATERIAIS, REVESTIMENTOS E TÉCNICAS CONSTRUTIVAS PRECISAM SER NO MEMORIAL DESCRITIVO DE ARQUITETURA EM ANEXO. ALEIPIRA REFEIT, TORNA SE INDISPENSÁVEL AO PERFEITO ENTENDIMENTO DO PROJETO A SER EXECUTADO.
- AS ESPECIFICAÇÕES NÃO INDICADAS EM PROJETO DEVENDO SER ESTABELECIDAS PELO FORNECEDOR EM ACORDOS COM AS NORMAS INDICADAS PARA USO DA EDIFICAÇÃO.
- MEDIDAS E NÍVEIS EM CENTÍMETROS.
- VERIFICAR DETALHES CONSTRUTIVOS PERTINENTES NO PROJETO DE DETALHAMENTO.
- EM CASO DE CONFLITO DE INFORMAÇÕES ENTRE O PROJETO GRÁFICO E O MEMORIAL DESCRITIVO E ESPECIFICAÇÕES TÉCNICAS, PREVALECE A INFORMAÇÃO CONTIDA NO DESENHO.
- ALTERAÇÕES NESTE PROJETO SOMENTE COM AUTORIZAÇÃO EXPRESA DO ENGENHEIRO RESPONSÁVEL.

REFERÊNCIAS:
- PLANTILLA DE QUANTITATIVOS
- MEMORIAL DESCRITIVO E ESPECIFICAÇÕES TÉCNICAS.



CARVALHO
ENGENHARIA E CONSTRUÇÃO
PROJETO DE ARQUITETURA

RESP. TÉCNICO: JOÃO EDUARDO CARVALHO DE LIMA - ENG. CIVIL - CREA/SC 132536-8

PROPRIETÁRIO: PREFEITURA MUNICIPAL DE CORREIA PINTO

OBRA: PRAÇA DO CENTRO INTEGRADO DE EDUCAÇÃO - CORREIA PINTO

LOCAL: RUA LAURO MULLER - CORREIA PINTO / SC - CEP 88535-000

CONTEÚDO: PRAÇA PÚBLICA; PLANTA BAIXA; PLANTA DE LAYOUT; DETALHES

PROJETO: JOÃO EDUARDO

ARQUIVO: CE-PRACACIE-ARQ DATA: ABR/2023 PLANTAGEM: A00 REVISÃO: XX

CIE-ARQ
05

JOÃO EDUARDO - (49) 9 9965-8200 - EDUARDO.JOAO@GMAIL.COM

QUADRO DE ÁREAS

PRAÇA E ÁREA DE LAZER = 348,00M²
PLAYGROUND = 230,51M²
ARQUIBANCADA = 66,96M²
QUADRA FUTEBOL SOCIETY = 468,00M²
ESTACIONAMENTO = 848,00M²

RUA LAURO MULLER

EEBNSP

PRAÇA E
PLAYGROUND

QUADRA FUTEBOL SOCIETY

OBSERVAÇÕES:
- ESPECIFICAÇÕES COM DESCRIÇÕES MAIS COMPLETAS E DETALHADAS DE MATERIAIS, REVESTIMENTOS E TÉCNICAS CONSTRUTIVAS PRECISAM SER NO MEMORIAL DESCRITIVO DE ARQUITETURA EM ANEXO. ALEIPIRA RESERVA-SE, INDETERMINADO, AO PRETITO ENTENDIMENTO DO PROJETO A SER EXECUTADO.
- AS ESPECIFICAÇÕES NÃO INDICADAS EM PROJETO DEVEM SER ESTABELECIDAS PELO FORNECEDOR EM ACORDOS COM AS NORMAS INDICADAS PARA USO DA EDIFICAÇÃO.
- MEDIDAS E NÍVEIS EM CENTÍMETROS.
- VERIFICAR DETALHES CONSTRUTIVOS PERTINENTES NO PROJETO DE DETALHAMENTO.
- EM CASO DE CONFLITO DE INFORMAÇÕES ENTRE O PROJETO GRÁFICO E O MEMORIAL DESCRITIVO E ESPECIFICAÇÕES TÉCNICAS, PREVALECE A INFORMAÇÃO CONTIDA NO DESENHO.
- ALTERAÇÕES NESTE PROJETO SOMENTE COM AUTORIZAÇÃO EXPRESSA DO ENGENHEIRO RESPONSÁVEL.

REFERÊNCIAS:
- PLANILHA DE QUANTITATIVOS.
- MEMORIAL DESCRITIVO E ESPECIFICAÇÕES TÉCNICAS.



CARVALHO
ENGENHARIA E CONSTRUÇÃO
PROJETO DE ARQUITETURA

RESP. TÉCNICO: JOÃO EDUARDO CARVALHO DE LIMA - ENG. CIVIL - CREA/SC 132536-8

PROPRIETÁRIO: PREFEITURA MUNICIPAL DE CORREIA PINTO

OBRA: PRAÇA DO CENTRO INTEGRADO DE EDUCAÇÃO - CORREIA PINTO


LOCAL: RUA LAURO MULLER - CORREIA PINTO / SC - CEP 88535-000

CONTEÚDO: QUADRA FUTEBOL SOCIETY;
PLANTA BAIXA
PLANTA DE LAYOUT
DETALHES


CIE-ARQ
06

PROJETO: JOÃO EDUARDO ARQUIVO: CE-PRACACIE-ARQ DATA: ABR/2023 PLANTAGEM: A00 REVISÃO: XX


JOÃO EDUARDO - (49) 9 9965-8200 - EDUARDO.JOAO@GMAIL.COM

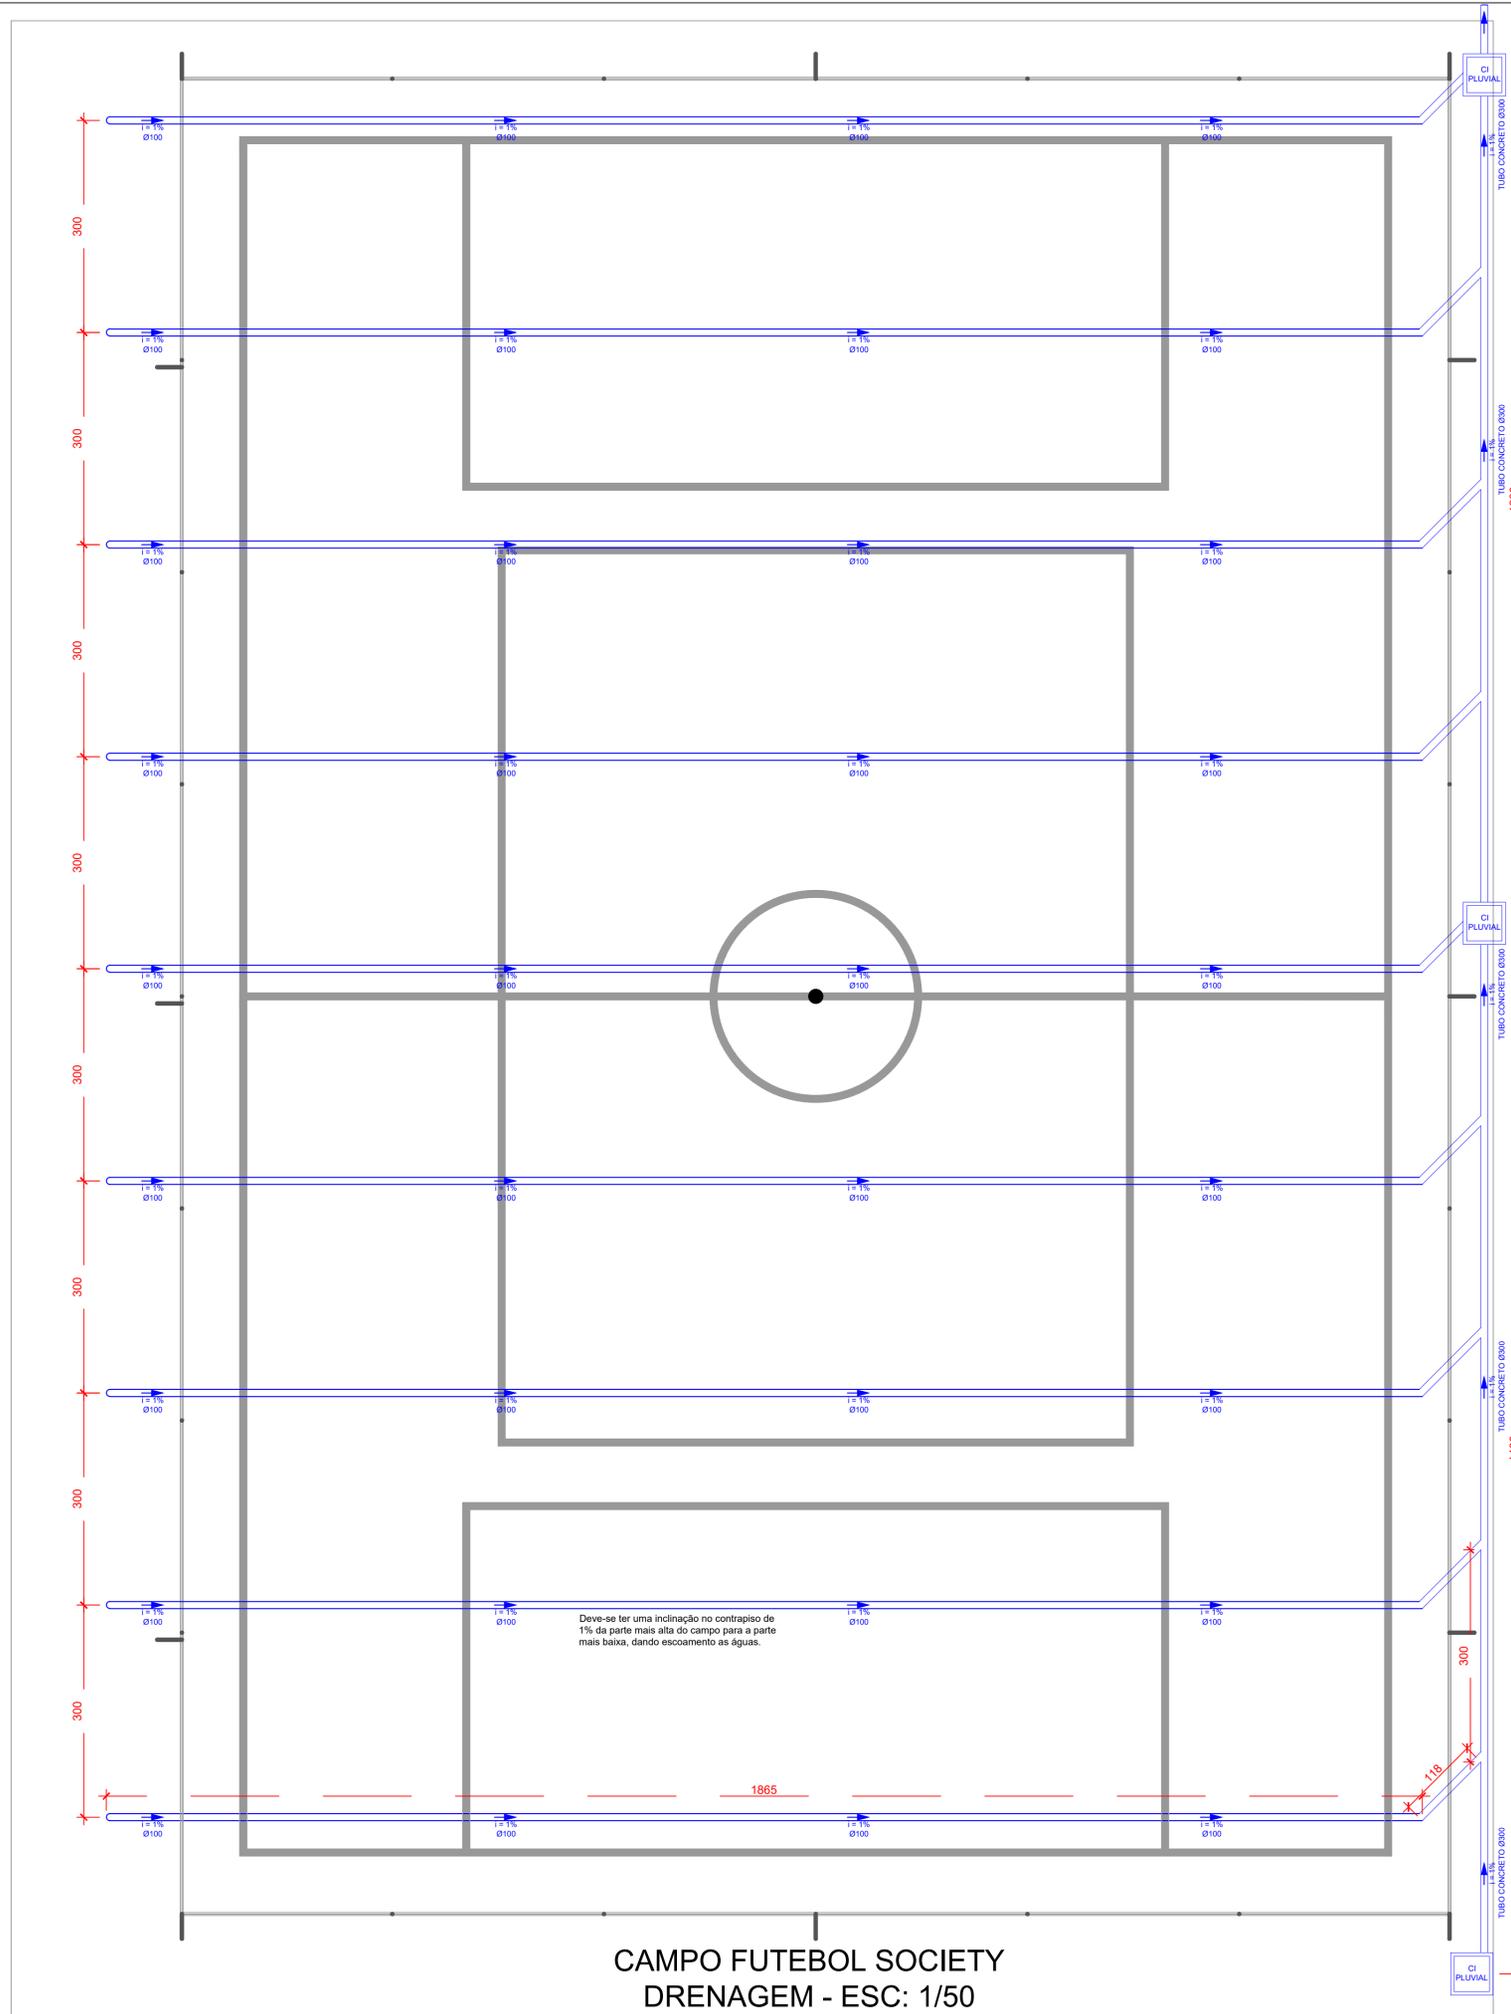

CAMPO FUTEBOL SOCIETY
DRENAGEM - ESC: 1/50

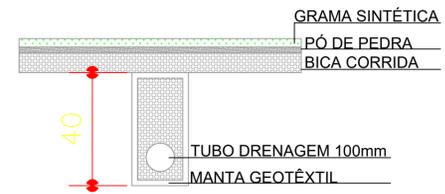


DETALHE
VALA DE DRENAGEM

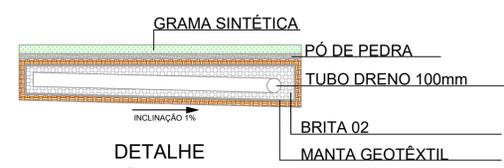


DETALHE
INCLINAÇÃO CONTRAPISO



CORTE - SEM ESCALA
CAIXA DE INSPEÇÃO

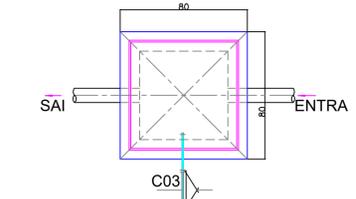


VISTA SUPERIOR - SEM ESCALA
CAIXA DE INSPEÇÃO

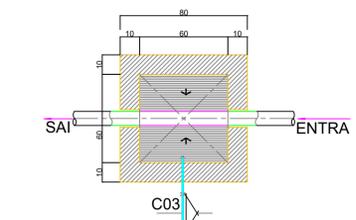


PLANTA BAIXA - SEM ESCALA
CAIXA DE INSPEÇÃO

 CARVALHO ENGENHARIA E CONSTRUÇÃO PROJETO DE ARQUITETURA									
RESP. TÉCNICO:	JOÃO EDUARDO CARVALHO DE LIMA - ENGº CIVIL - CREA/SC 132536-8								
PROPRIETÁRIO:	PREFEITURA MUNICIPAL DE CORREIA PINTO								
OBRA:	CENTRO INTEGRADO DE EDUCAÇÃO - CORREIA PINTO								
LOCAL:	RUA LAURO MULLER - CORREIA PINTO / SC - CEP 88535-000								
CONTEÚDO:	QUADRA FUTEBOL SOCIETY: DRENAGEM			CIE-HID 01					
PROJETO:	JOÃO EDUARDO	ARQUIVO:	CE-PRACACIE-ARQ	DATA:	ABR/2023	PLOTAGEM:	A00	REVISÃO:	XX
JOÃO EDUARDO - (49)9 9985-8200 - EDUARDO.JOAOO@GMAIL.COM									

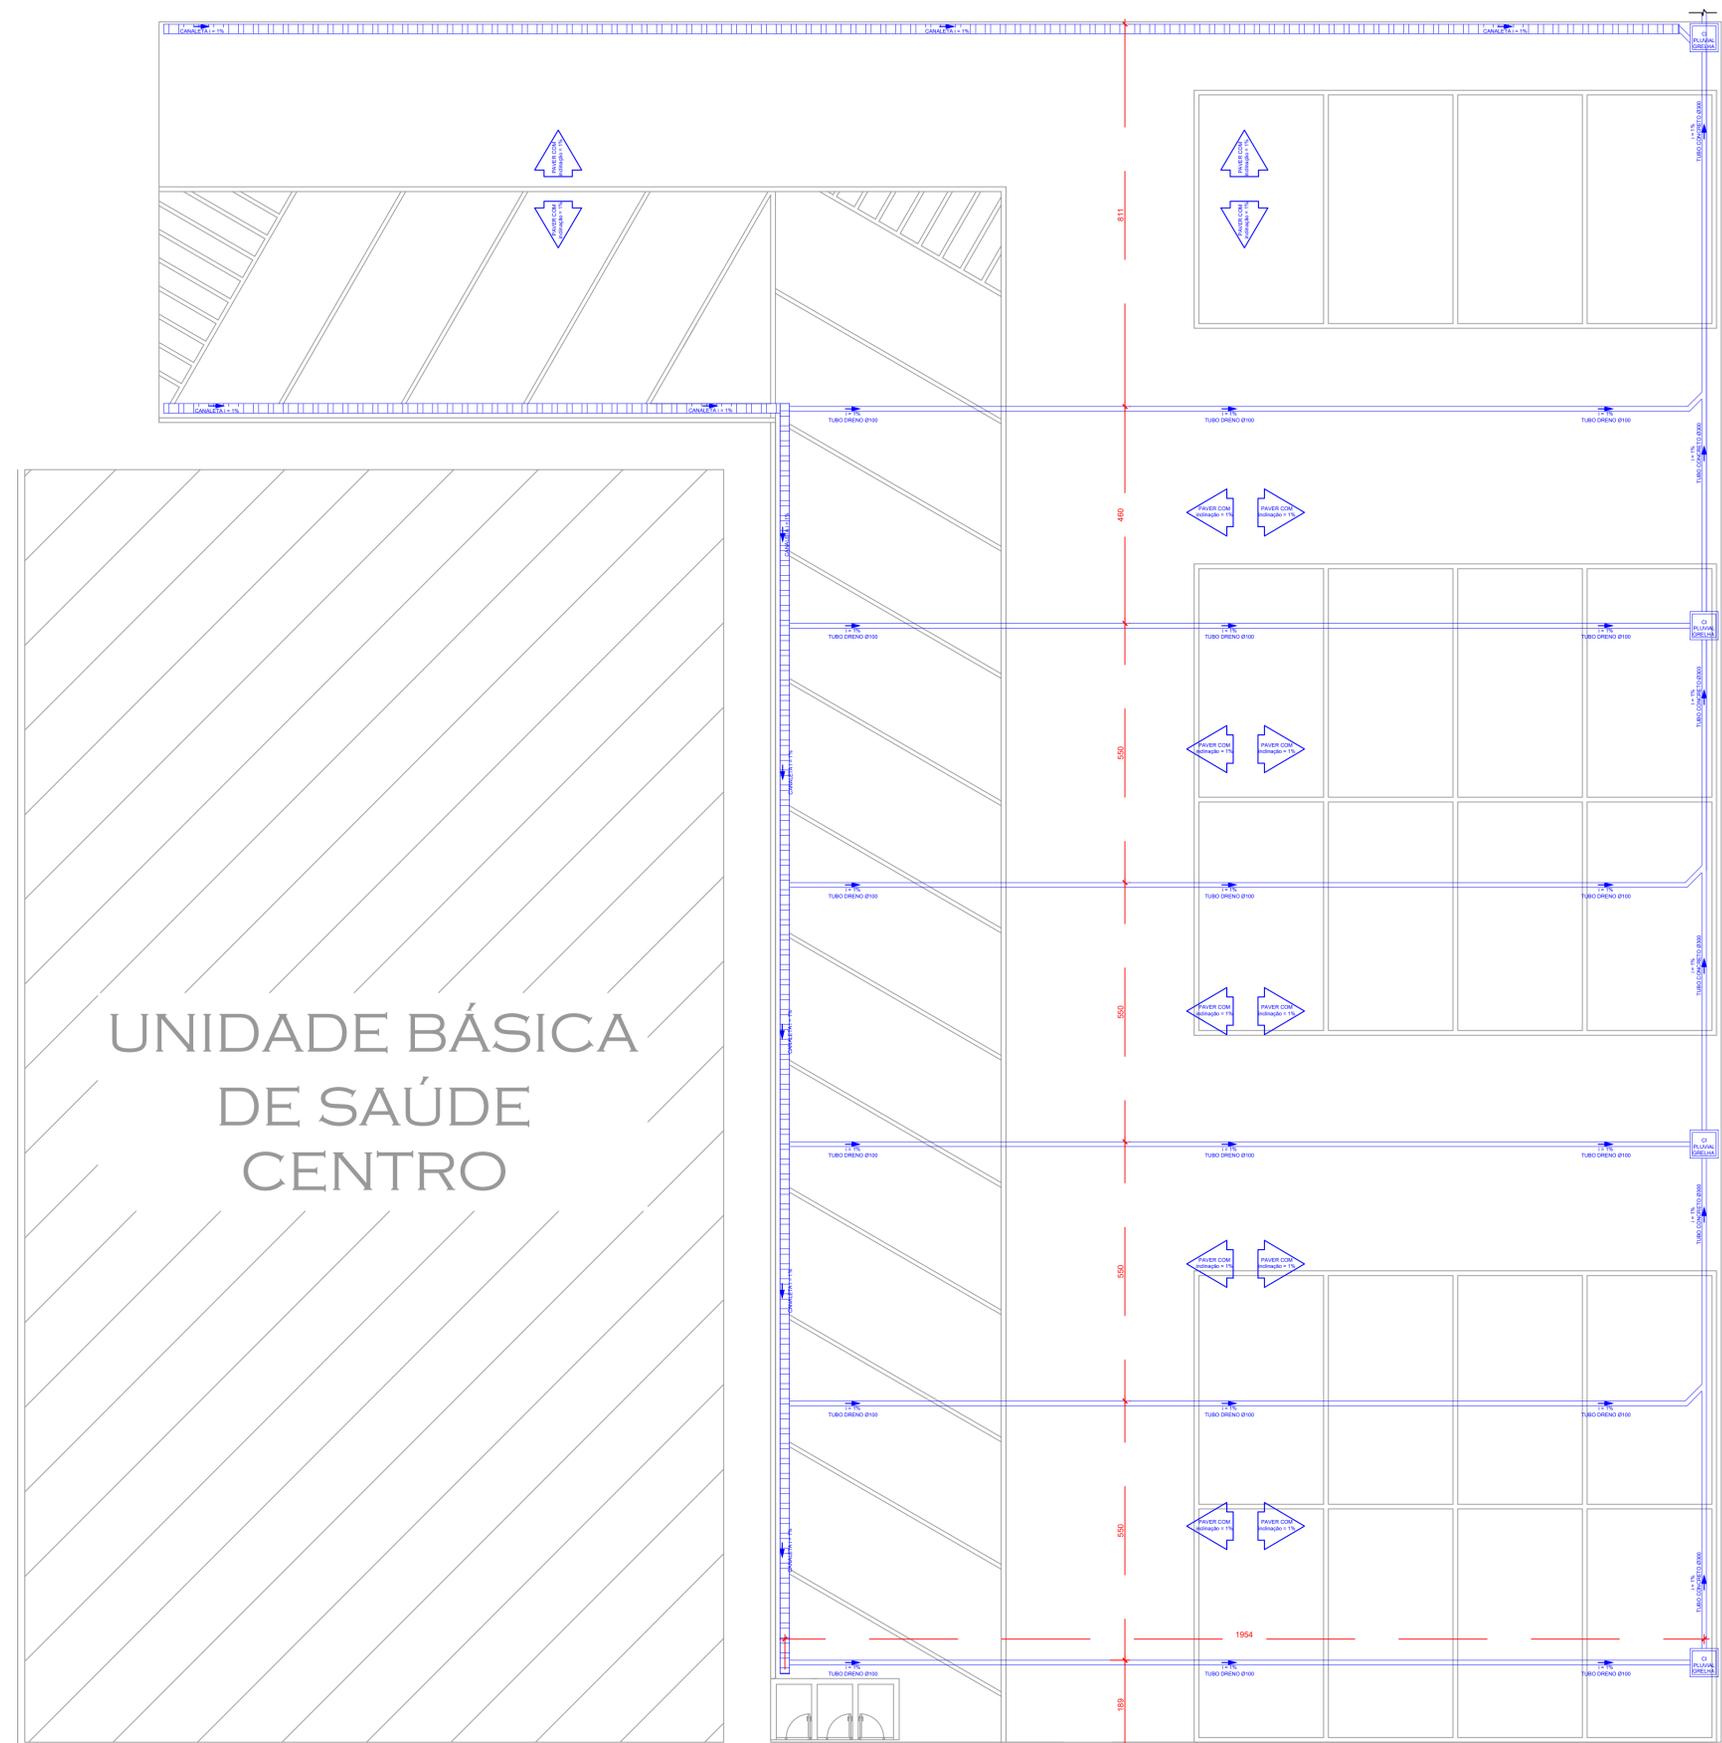


UNIDADE BÁSICA
DE SAÚDE
CENTRO


ESTACIONAMENTO
DRENAGEM - ESC: 1/75

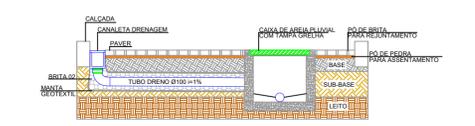


DETALHE
VALA DE DRENAGEM

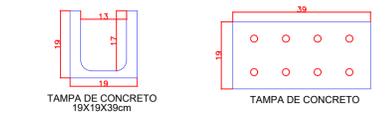


DETALHE
CANALETA DE CONCRETO

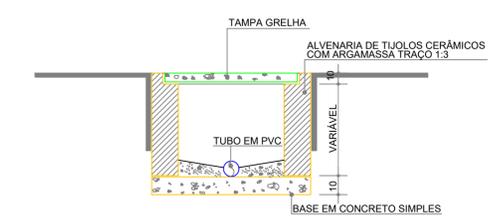

CORTE - SEM ESCALA
CAIXA DE INSPEÇÃO

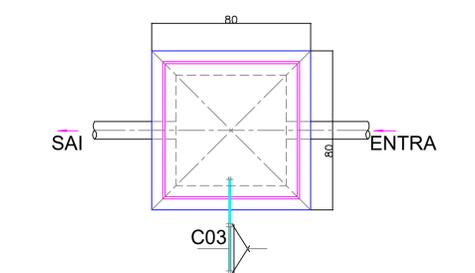

VISTA SUPERIOR - SEM ESCALA
CAIXA DE INSPEÇÃO





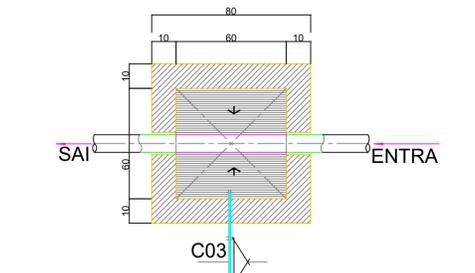


PLANTA BAIXA - SEM ESCALA
CAIXA DE INSPEÇÃO



CARVALHO
ENGENHARIA E CONSTRUÇÃO
PROJETO DE ARQUITETURA

RESP. TÉCNICO:	JOÃO EDUARDO CARVALHO DE LIMA - ENGº CIVIL - CREA/SC 132536-8		
PROPRIETÁRIO:	PREFEITURA MUNICIPAL DE CORREIA PINTO		
OBRA:	CENTRO INTEGRADO DE EDUCAÇÃO - CORREIA PINTO		
LOCAL:	RUA LAURO MULLER - CORREIA PINTO / SC - CEP 88535-000		
CONTEÚDO:	ESTACIONAMENTO: DRENAGEM	CIE-HID 02	
PROJETO:	ARQUIVO:	DATA:	PLOTAGEM:
JOÃO EDUARDO	CE-PRACACIE-ARQ	ABR/2023	A00
			REVISÃO: XX
JOÃO EDUARDO - (49) 9 9985-8200 - EDUARDO.JOAOO@GMAIL.COM			

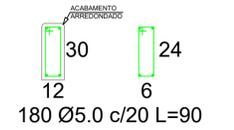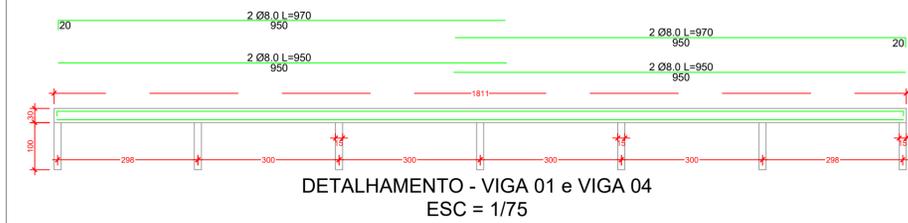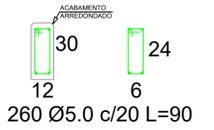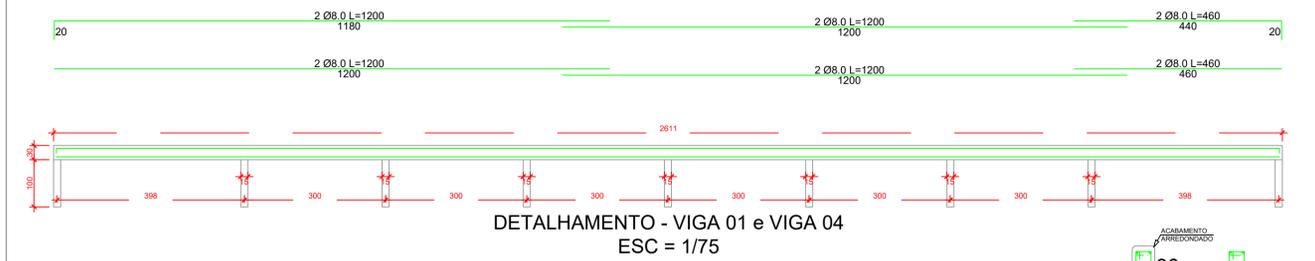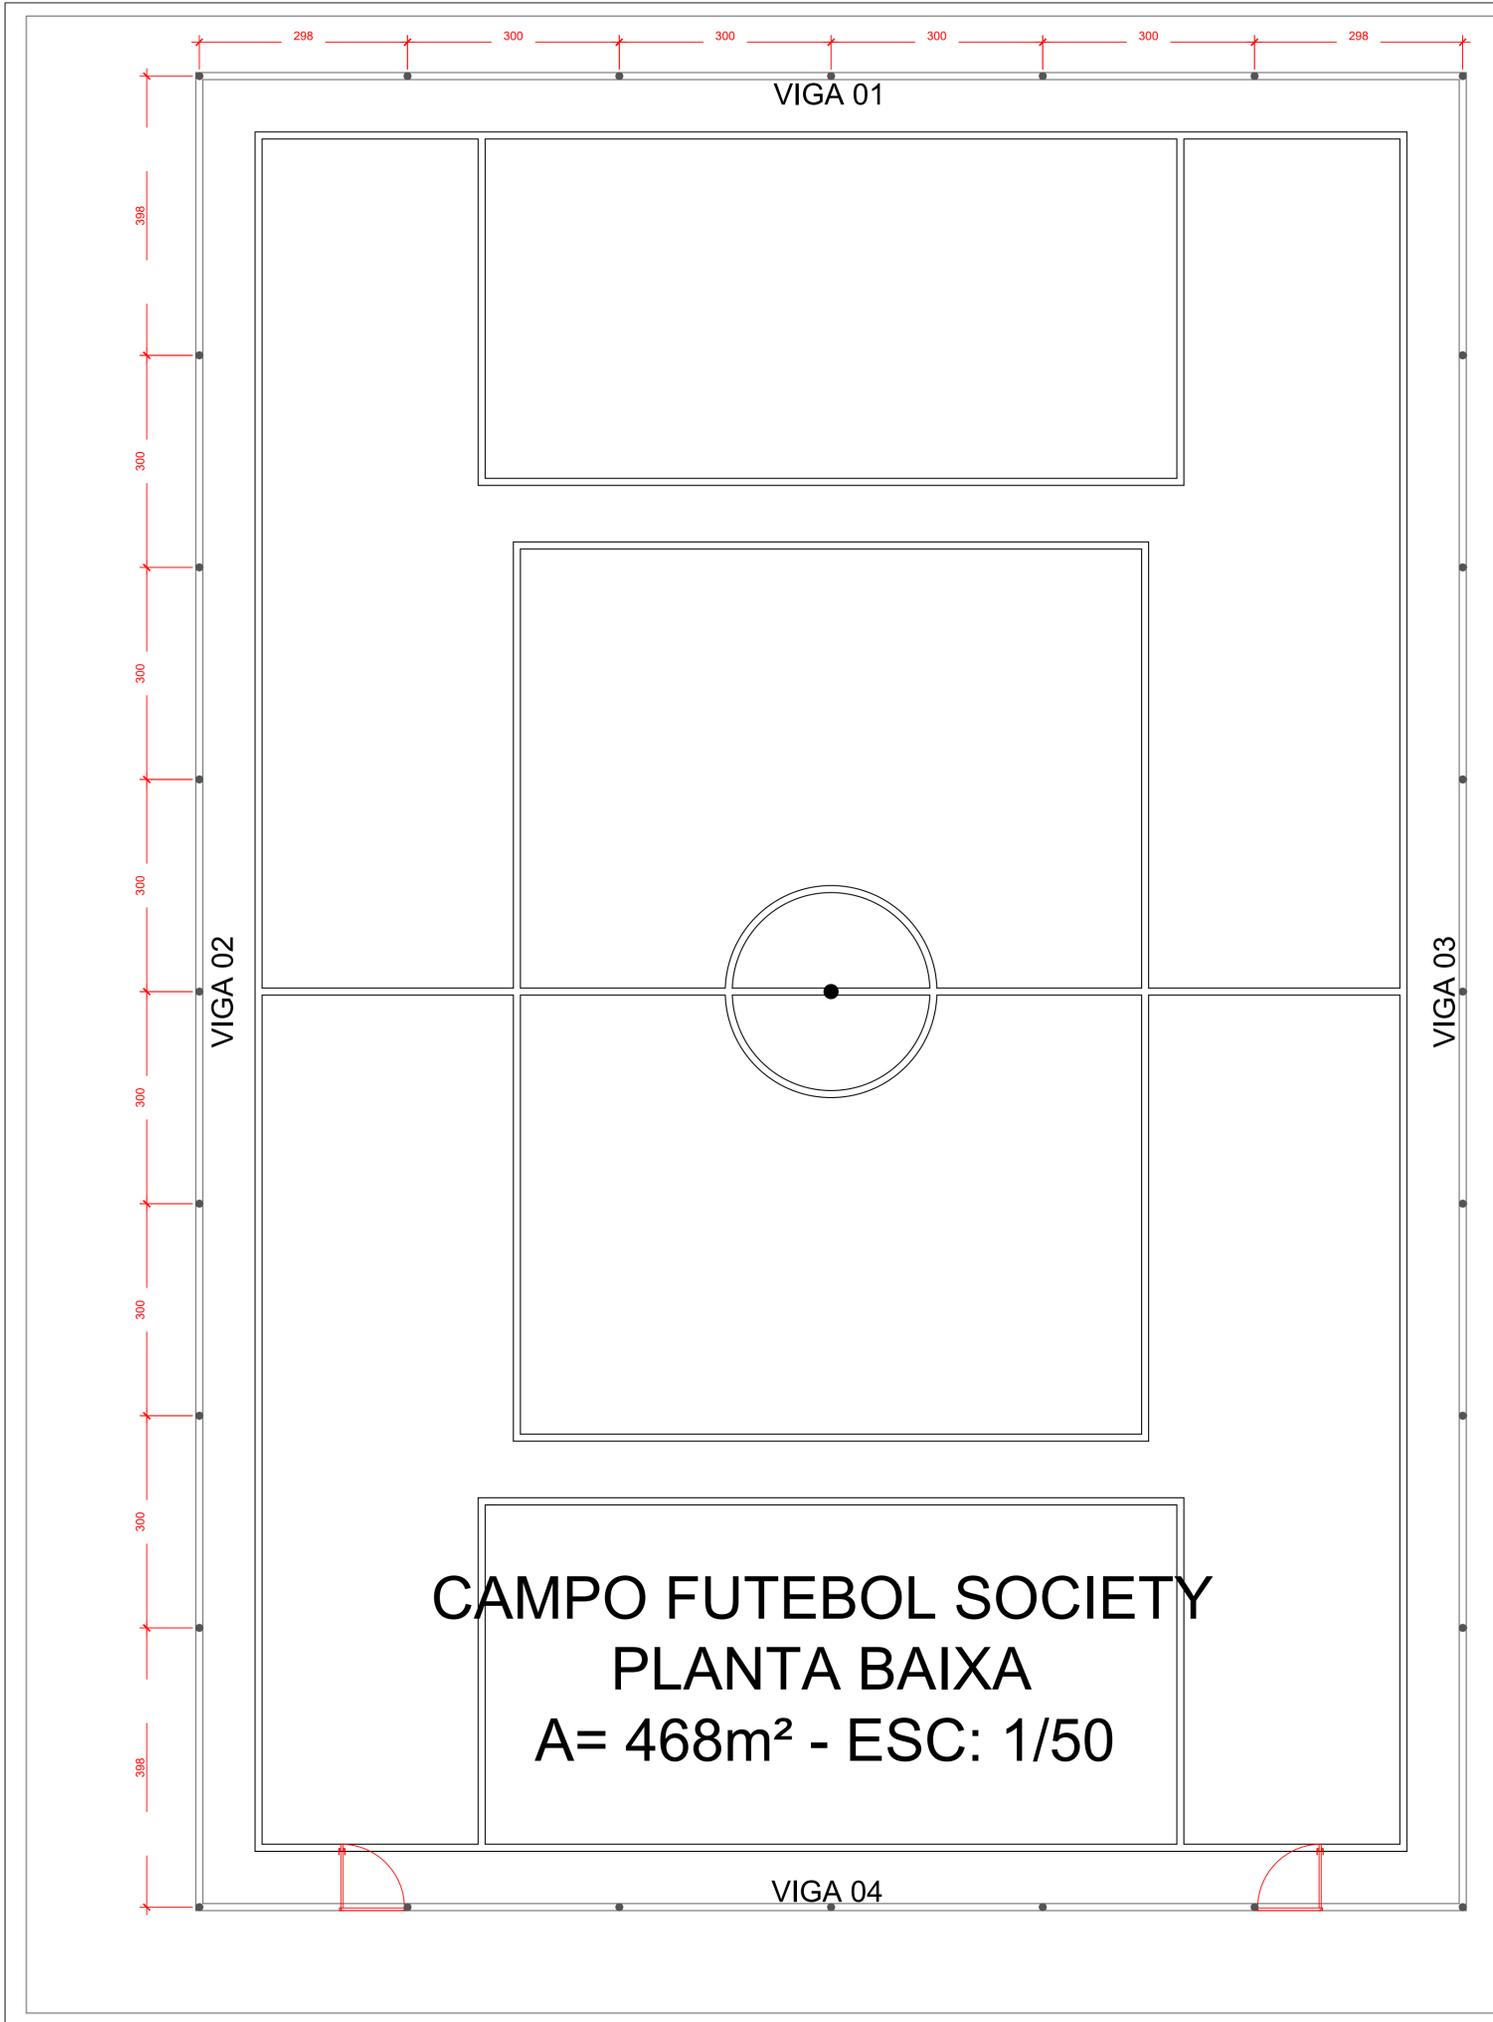

		CARVALHO ENGENHARIA E CONSTRUÇÃO PROJETO DE ARQUITETURA	
		RESP. TÉCNICO:	JOÃO EDUARDO CARVALHO DE LIMA - ENG.º CIVIL - CREA/SC 132536-8
PROPRIETÁRIO:	PREFEITURA MUNICIPAL DE CORREIA PINTO		
OBRA:	CENTRO INTEGRADO DE EDUCAÇÃO - CORREIA PINTO		
LOCAL:	RUA LAURO MULLER - CORREIA PINTO / SC - CEP 88535-000		
CONTEÚDO:	QUADRA FUTEBOL SOCIETY: ESTRUTURAS DE CONCRETO ARMADO		CIE-EST 01
PROJETO:	ARQUIVO:	DATA:	REVISÃO:
JOÃO EDUARDO	CE-PRACACIE-ARQ	ABR/2023	XX
PROJETO: JOÃO EDUARDO - (49)9 9985-8200 - EDUARDO.JOAOO@GMAIL.COM			