SIMBOLOGIA:

- SINALIZAÇÃO TÁTIL ALERTA EM PVC
- SINALIZAÇÃO TÁTIL DE ALERTA EM PLACAS DE CONCRETO
- PISO TÁTIL DE ALERTA EM BLOCO DE CONCRETO TIPO PAVER.
- PROJEÇÃO SUBSOLO

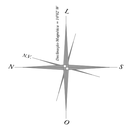



PLANTA BAIXA - ACESSIBILIDADE PA / CDI / ADMINISTRAÇÃO

ESCALA 1:75

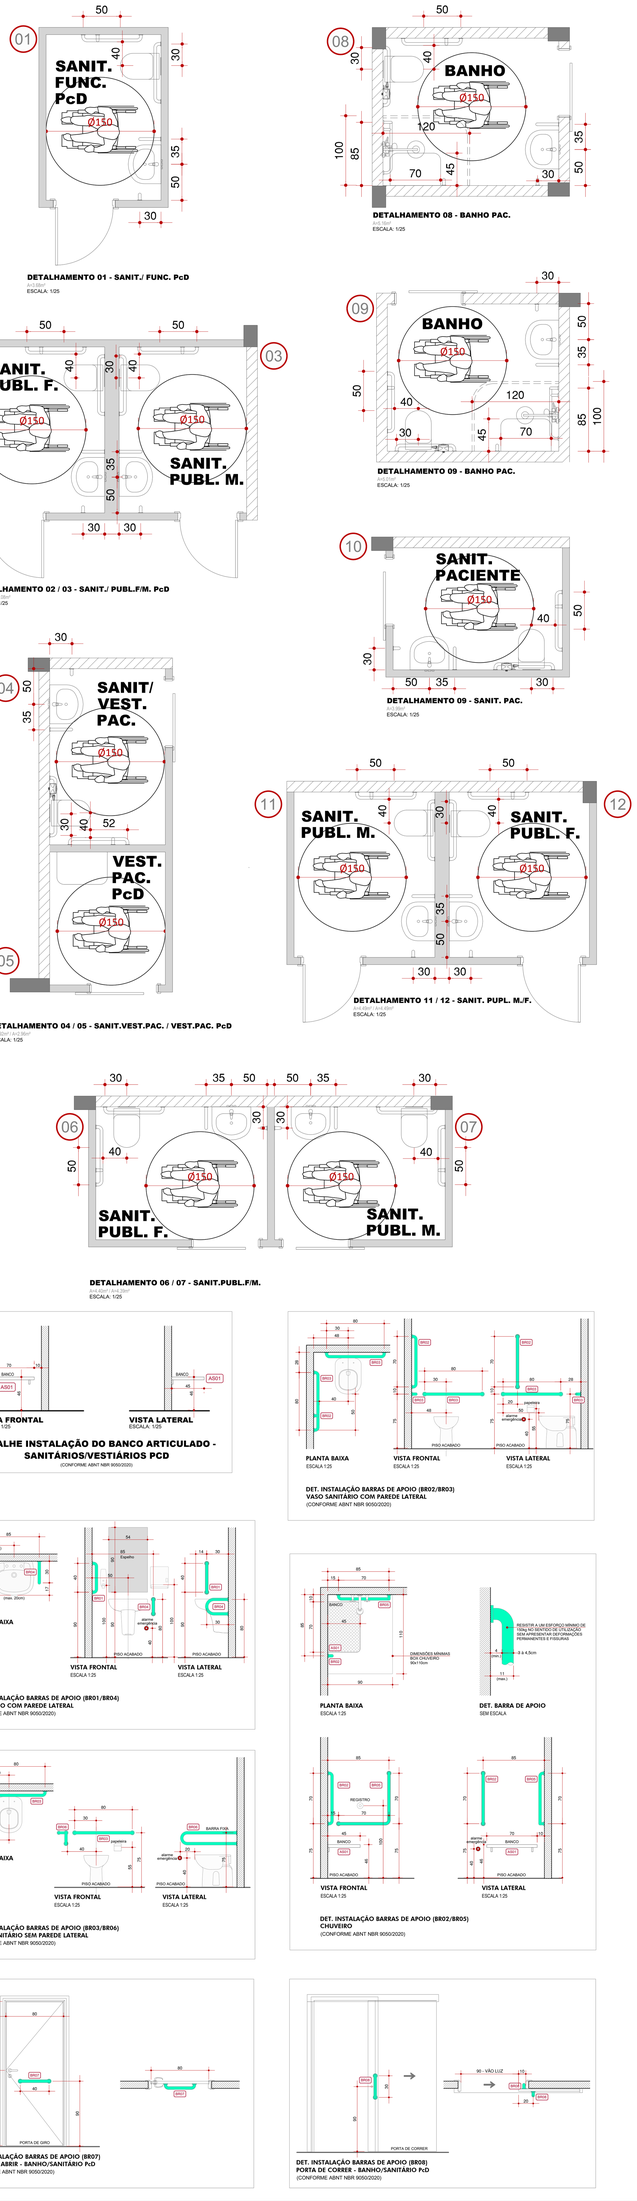

DETALHAMENTO 01 - SANIT./ FUNC. PcD
ESCALA: 1/25

DETALHAMENTO 02 / 03 - SANIT./ PUBL.F/M. PcD
ESCALA: 1/25

DETALHAMENTO 04 / 05 - SANIT.VEST.PAC. / VEST.PAC. PcD
ESCALA: 1/25

DETALHAMENTO 08 - BANHO PAC.
ESCALA: 1/25

DETALHAMENTO 09 - BANHO PAC.
ESCALA: 1/25

DETALHAMENTO 09 - SANIT. PAC.
ESCALA: 1/25

DETALHAMENTO 11 / 12 - SANIT. PUPL. M./F.
ESCALA: 1/25

DETALHAMENTO 06 / 07 - SANIT.PUBL.F/M.
ESCALA: 1/25

DETALHE INSTALAÇÃO DO BANCO ARTICULADO - SANITÁRIOS/VESTIÁRIOS PCD
(CONFORME ABNT NBR 9050/2020)

DET. INSTALAÇÃO BARRAS DE APOIO (BR02/BR03)
VASO SANITÁRIO COM PAREDE LATERAL
(CONFORME ABNT NBR 9050/2020)

DET. INSTALAÇÃO BARRAS DE APOIO (BR01/BR04)
LAVATÓRIO COM PAREDE LATERAL
(CONFORME ABNT NBR 9050/2020)

DET. INSTALAÇÃO BARRAS DE APOIO (BR02/BR05)
CHUVEIRO
(CONFORME ABNT NBR 9050/2020)

DET. INSTALAÇÃO BARRAS DE APOIO (BR03/BR06)
VASO SANITÁRIO SEM PAREDE LATERAL
(CONFORME ABNT NBR 9050/2020)

DET. INSTALAÇÃO BARRAS DE APOIO (BR07)
PORTA DE ABRIR - BANHO/SANITÁRIO PcD
(CONFORME ABNT NBR 9050/2020)

DET. INSTALAÇÃO BARRAS DE APOIO (BR08)
PORTA DE CORRER - BANHO/SANITÁRIO PcD
(CONFORME ABNT NBR 9050/2020)

PLANTA DE LOCALIZAÇÃO - ACESSIBILIDADE

ESCALA 1:500

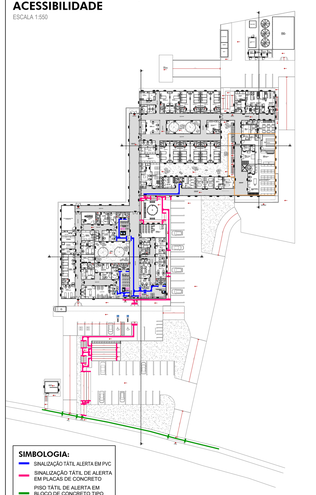

SIMBOLOGIA:

- SINALIZAÇÃO TÁTIL ALERTA EM PVC
- SINALIZAÇÃO TÁTIL DE ALERTA EM PLACAS DE CONCRETO
- PISO TÁTIL DE ALERTA EM BLOCO DE CONCRETO TIPO PAVER.
- PROJEÇÃO SUBSOLO

LEGENDA PISOS TÁTEIS

- SINALIZAÇÃO TÁTIL ALERTA EM PVC DE ALTO DESEMPENHO OU BORRACHA NITRÍLICA DE ALTA DENSIDADE. DIMENSÕES DE 30x30cm E ESPESSURA DE (MÁX. 2mm).
- SINALIZAÇÃO TÁTIL DIRECIONAL EM PVC DE ALTO DESEMPENHO OU BORRACHA NITRÍLICA DE ALTA DENSIDADE. DIMENSÕES DE 30x30cm E ESPESSURA DE (MÁX. 2mm).
- SINALIZAÇÃO TÁTIL DE ALERTA EM PLACAS DE CONCRETO. DIMENSÕES DE 25x25cm E ESPESSURA DE 5cm.
- SINALIZAÇÃO TÁTIL DIRECIONAL EM PLACAS DE CONCRETO. DIMENSÕES DE 25x25cm E ESPESSURA DE 5cm.
- PISO TÁTIL DE ALERTA EM BLOCO DE CONCRETO TIPO PAVER. DIMENSÕES DE 10x20cm E ESPESSURA DE 6cm.
- PISO TÁTIL DIRECIONAL EM BLOCO DE CONCRETO TIPO PAVER. DIMENSÕES DE 10x20cm E ESPESSURA DE 6cm

LEGENDA BARRAS APOIO

BR01	Barra de apoio reta 40cm (lavatório)
BR02	Barra de apoio reta 70cm (bacia sanitária/chuveiro)
BR03	Barra de apoio reta 80cm (bacia sanitária)
BR04	Barra de apoio em "C" 35x190m (lavatório)
BR07	Barra de apoio horizontal reta 30cm (porta)
BR08	Barra de apoio vertical reta 40cm (porta)
AS01	Banco articulado PNE para banho em inox 45x70cm

NOTA
SANITÁRIO ACESSÍVEL:
Atendimento ao item 7.5 e Figura 99 da NBR 90502015.

NOTA
ALARME DE EMERGÊNCIA PARA SANITÁRIO
Exigido em seu item 5.6.4.1da NBR 90502015 e pelo pelo Decreto Federal Nº 9296 de 01 de março de 2018.

NOTA
LAVATÓRIO ACESSÍVEL:
Atendimento ao item 7.8 e Figura 113,114 da NBR 90502015.

NOTA
CHUVEIRO ACESSÍVEL:
Atendimento ao item 7.12 e Figura 126 da NBR 90502015.

OBSERVAÇÕES GERAIS:

REVISÃO 00

PROPRIETÁRIO	RESP. TÉCNICO PELO OBRA	RESP. TÉCNICO PELO PROJETO
		HEITOR MADRIGANO JR. CAU A8005-3

ASSINATURAS

Nº	DESCRIÇÃO	DATA	RESP.
00	EMISSÃO INICIAL	JUL/26	MADRIGANO

QUADRO DE REVISÕES

PARECERISTA:

ARQUITETURA HOSPITALAR

MADRIGANO
Klinika Planejamento do Empreendimento Hospitalar Ltda.
Rua Otto Laux, 36 - Sala 06 - CEP 89036-290 - Blumenau/SC
(47) 99675-3677 | madrigano@madrigano-hospitalar.com.br

No. DA FOLHA: **AR-19**

CLIENTE: **MUNICIPIO DE CORREIA PINTO**

ESPECIFICAÇÃO: **ARQUITETURA**

OBRA: **HOSPITAL FAUSTINO RISCAROLLI**
Rua Vila Pessegueiro, Centro Nº: 91

PROJETO: **HOSPITAL GERAL**

ESPECIFICAÇÃO: **BLOCO PA / CDI / ADMINISTRAÇÃO**
PLANTA BAIXA - ACESSIBILIDADE

ETAPA	ESCALA	DATA INICIAL	FOLHA REFERÊNCIA
BÁSICO	1:75/1:25	JULHO/2026	MARINA

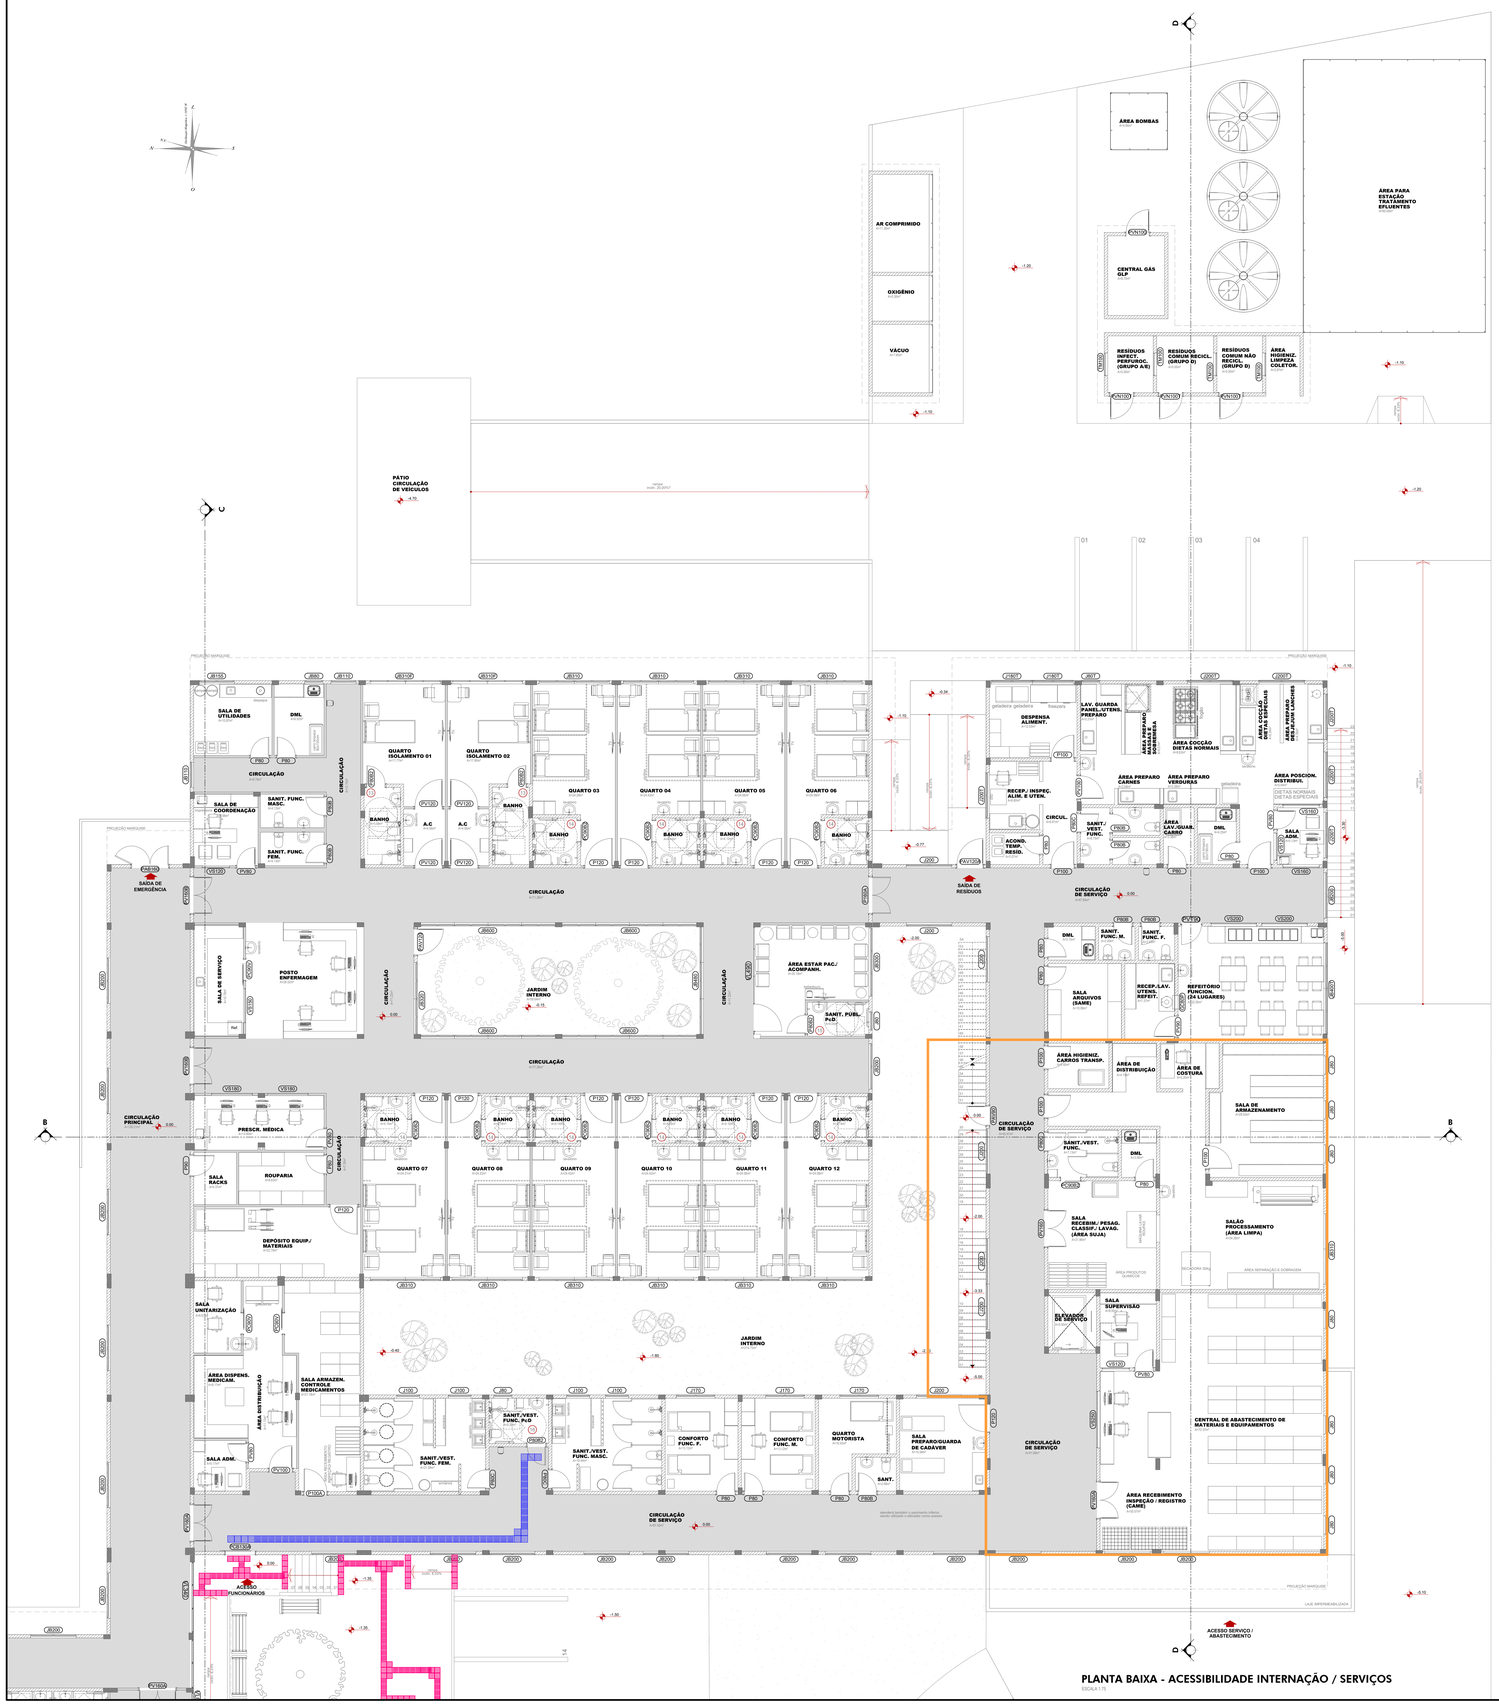

PLANTA BAIXA - ACESSIBILIDADE INTERNAÇÃO / SERVIÇOS

ESCALA:1/25

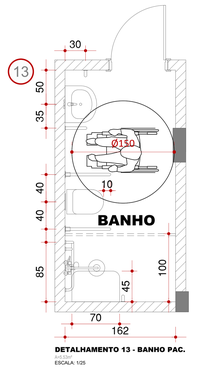

DETALHAMENTO 13 - BANHO PAC.

ESCALA: 1/25

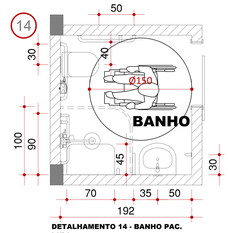

DETALHAMENTO 14 - BANHO PAC.

ESCALA: 1/25

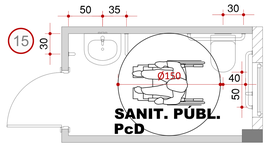

DETALHAMENTO 15 - SANIT. PÚBL. PcD

ESCALA: 1/25

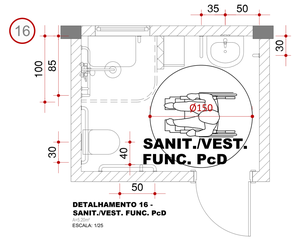

DETALHAMENTO 16 - SANIT./VEST. FUNC. PcD

ESCALA: 1/25

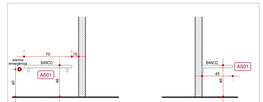

VISTA FRONTAL
ESCALA: 1/25

VISTA LATERAL
ESCALA: 1/25

DETALHE INSTALAÇÃO DO BANCO ARTICULADO - SANITÁRIOS/VESTIÁRIOS PCD

(CONFORME ABNT NBR 9050/2020)

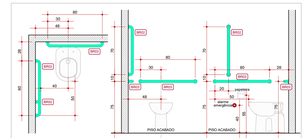
80
30
48
BR01
BR02
BR03
BR04
A501
A502
80
30
30
80
30
30
80
30
30